


P/ Lote Rural nº 120

P/ Lote Rural nº 120

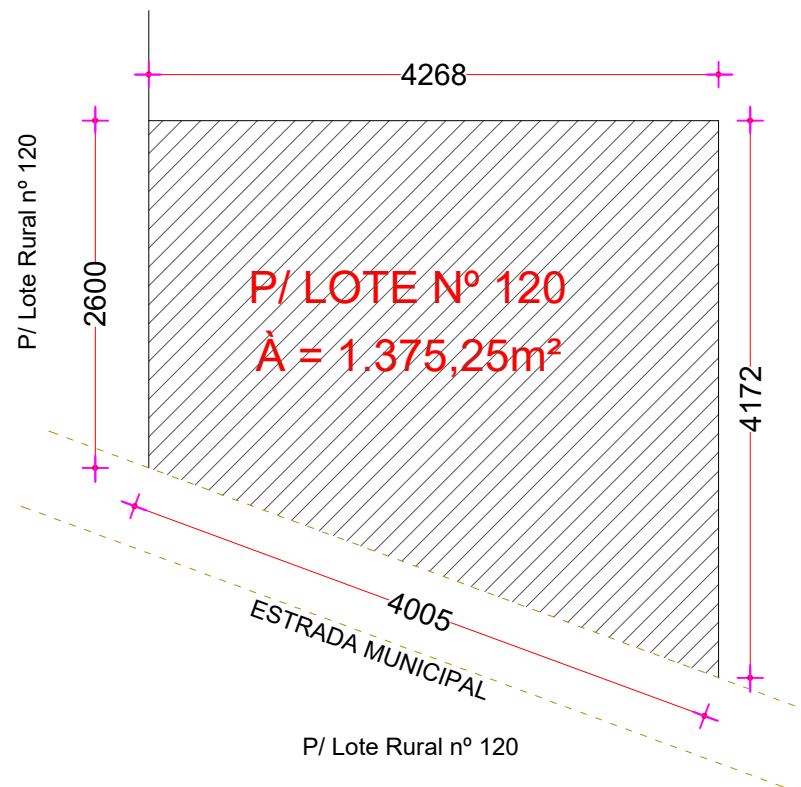

Planta De Situação

Escala 1/1000

OBRA	REFORMA DO PAVILHÃO DA LINHA FÁTIMA
PROPRIETÁRIO	MUNICÍPIO DE SÃO BERNARDINO
RESP. TÉCNICO	JULIANO WALKER

JULIANO WALKER ENG. CIVIL - RESPONSÁVEL TÉCNICO CREA/SC: 105723-2	DALVIR LUIZ LUDWIG PREFEITO MUNICIPAL
---	--

ÁREA A EDIFICAR:	130,00 m²
ÁREA TOTAL:	520,00 m²

PRANCHA 1/4	Situação	ÁREA: 130,00 m² DATA: Abril/2026 ESCALA: INDICADA
----------------	----------	--