



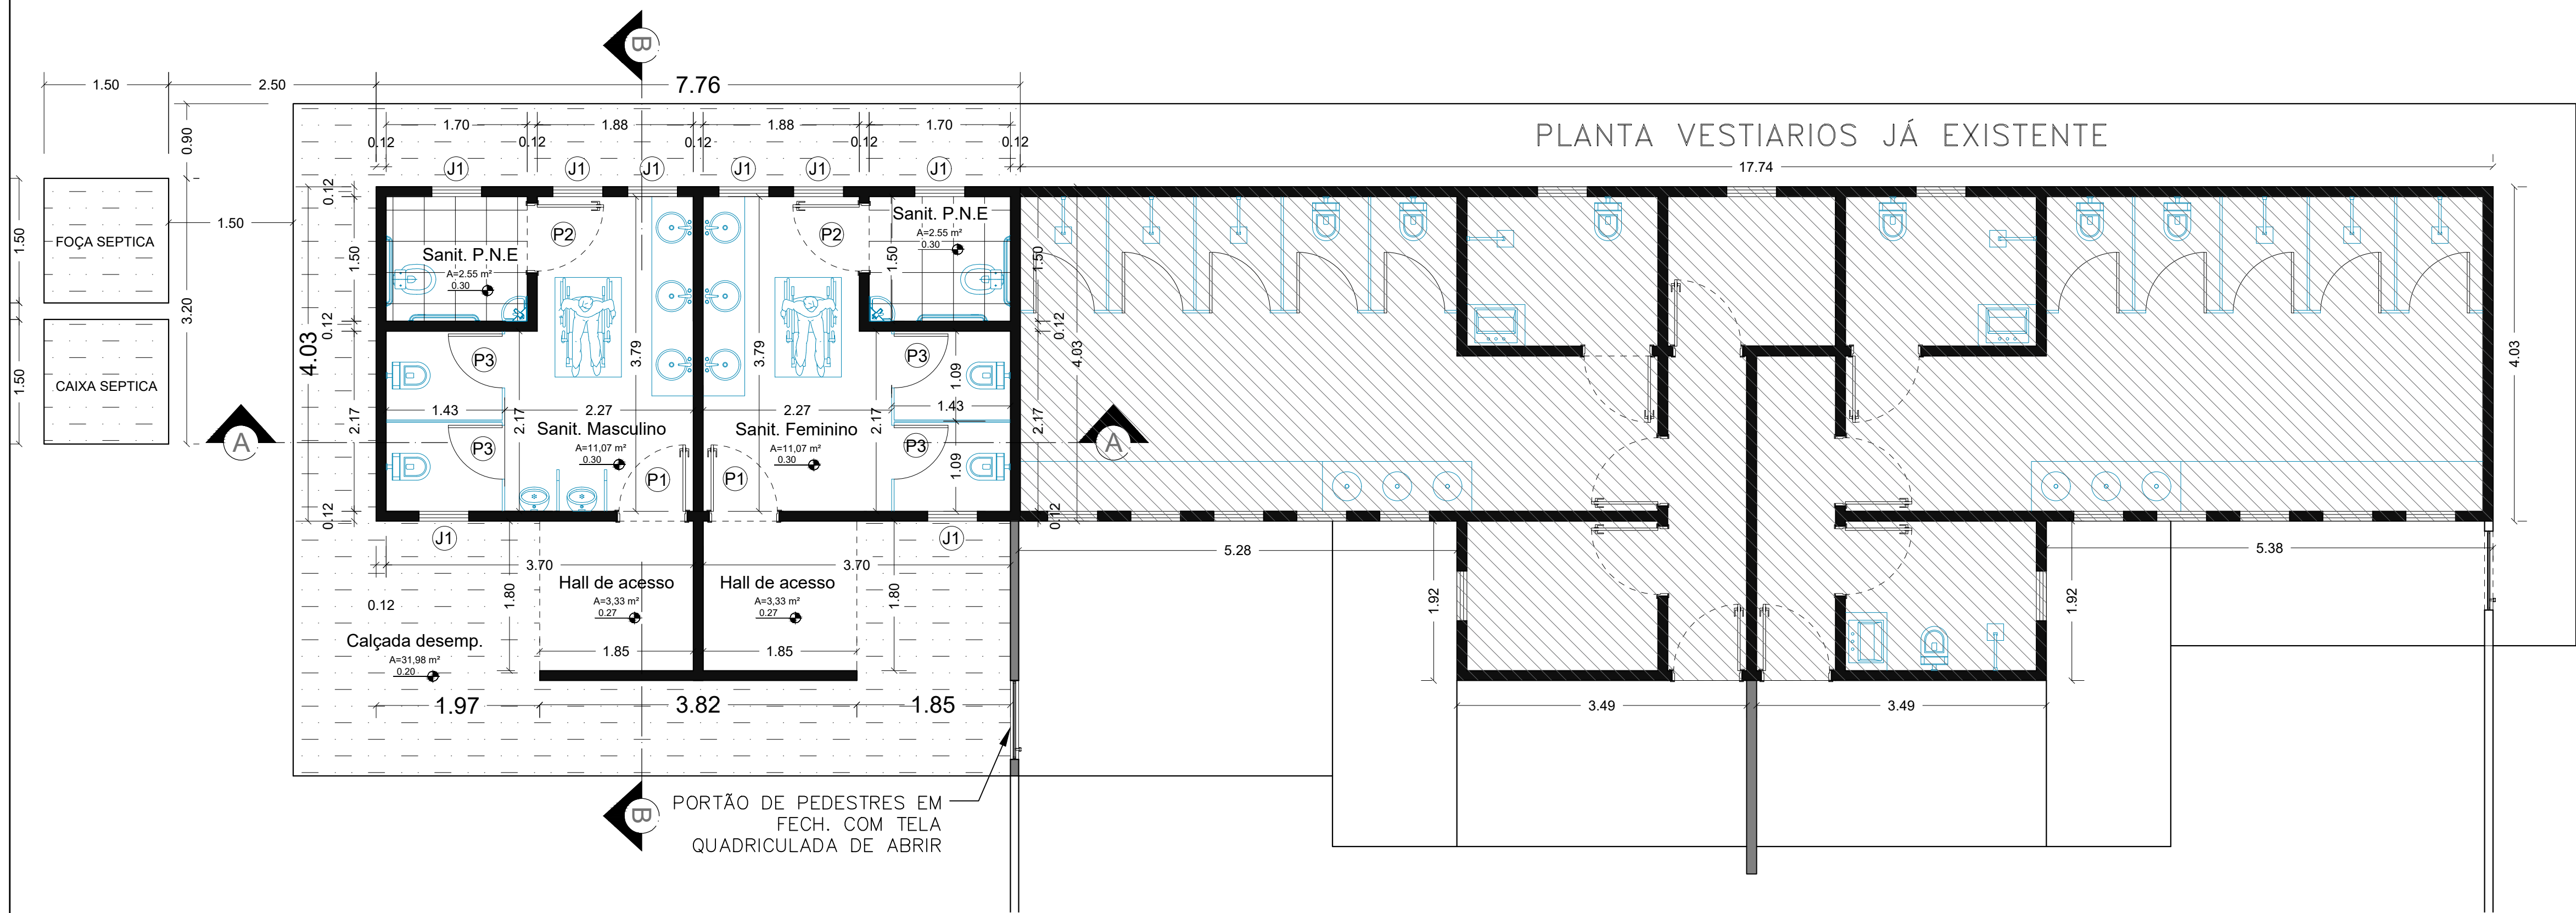


PLANTA BAIXA

PROJETO ARQUITETONICO
ESC: 1 / 50

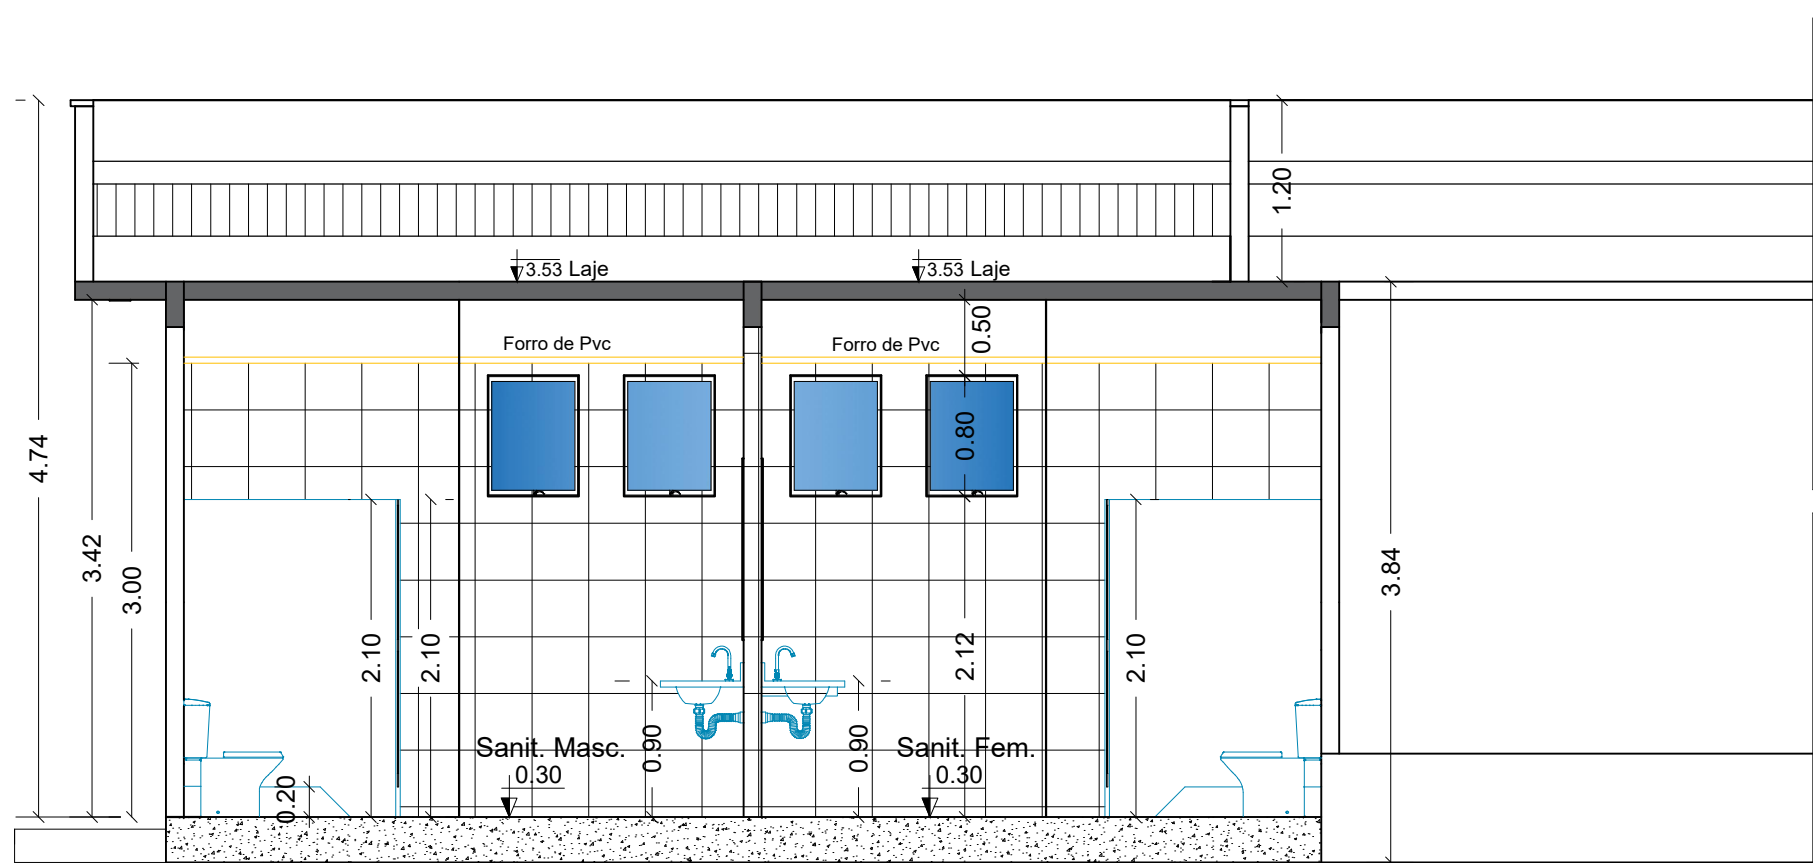


CORTE AA

PROJETO ARQUITETONICO
ESC: 1 / 50

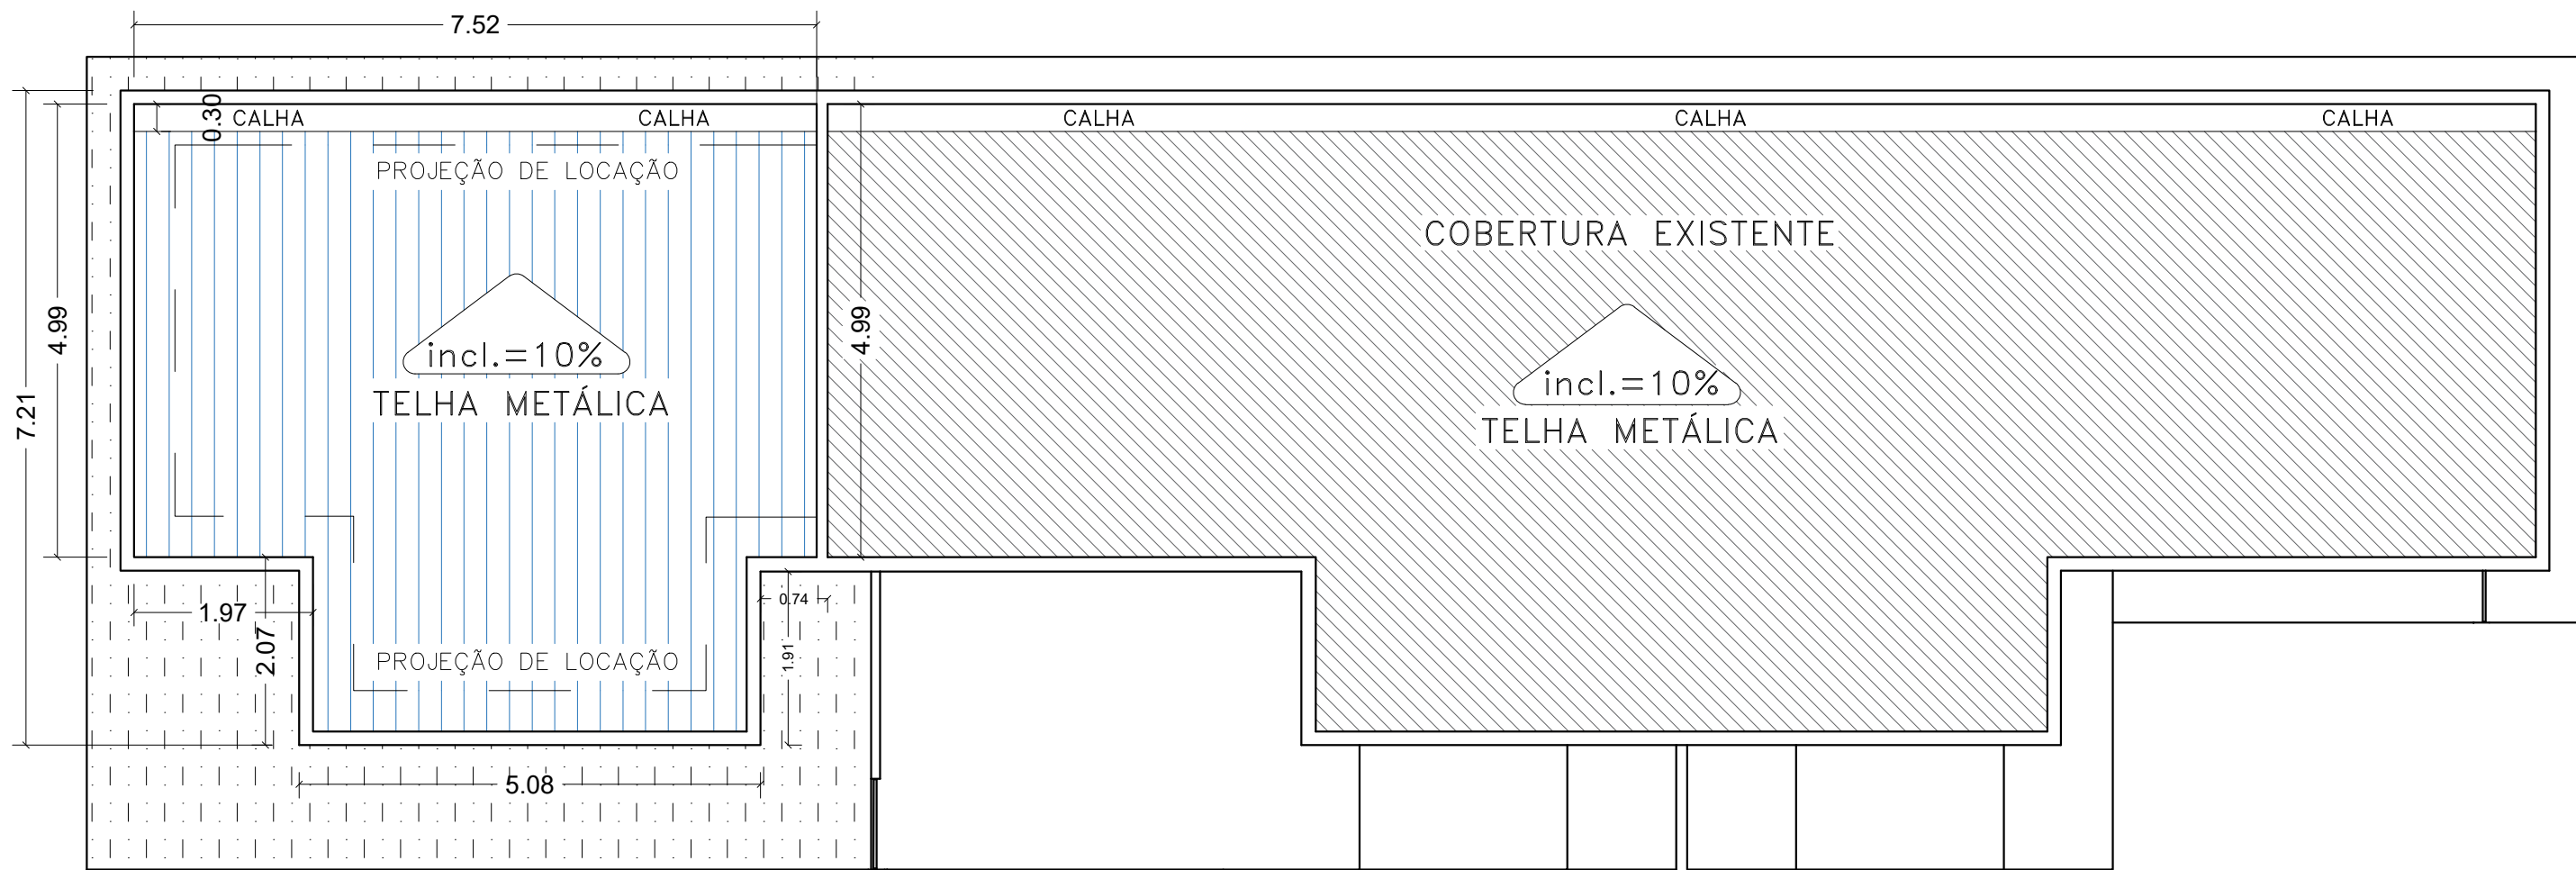


PLANTA DE COBERTURA

PROJETO ARQUITETONICO
ESC: 1 / 75

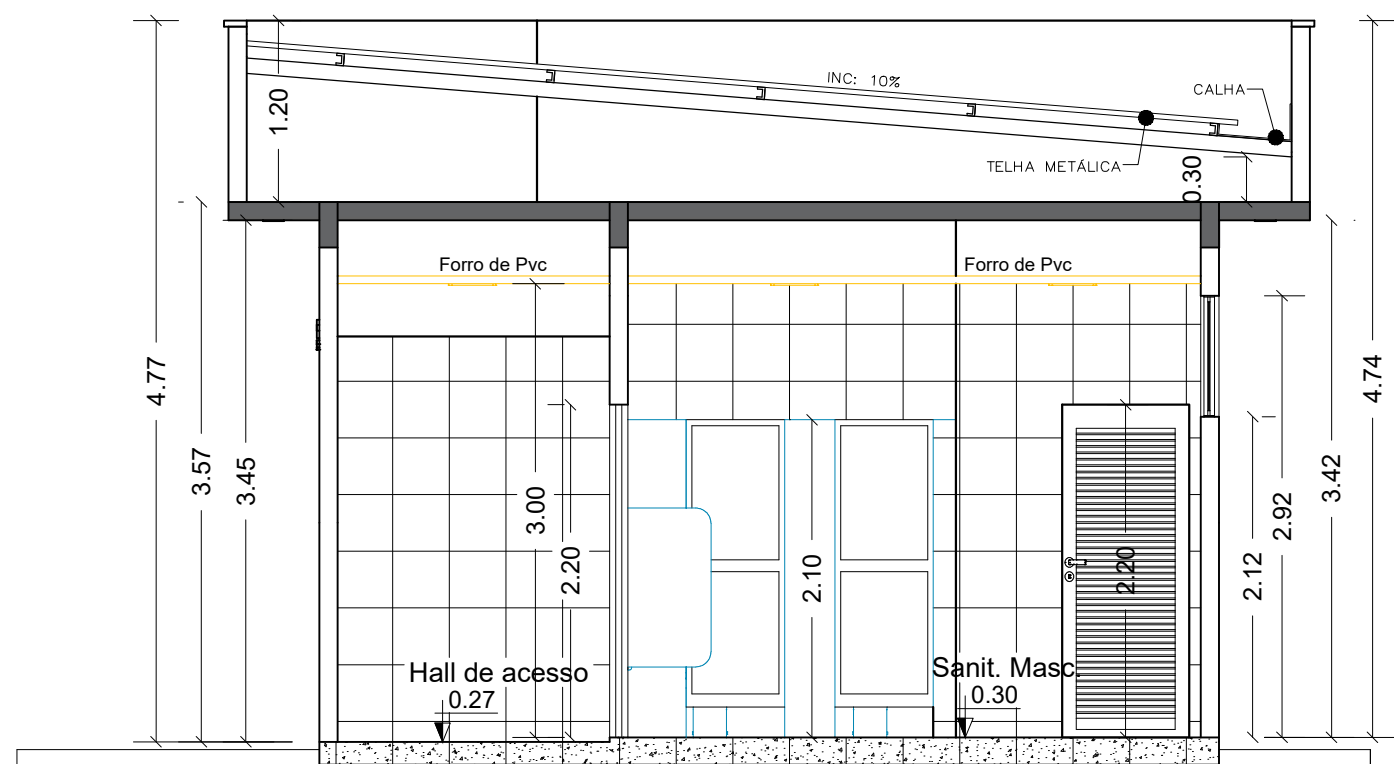


CORTE BB

PROJETO ARQUITETONICO
ESC: 1 / 50

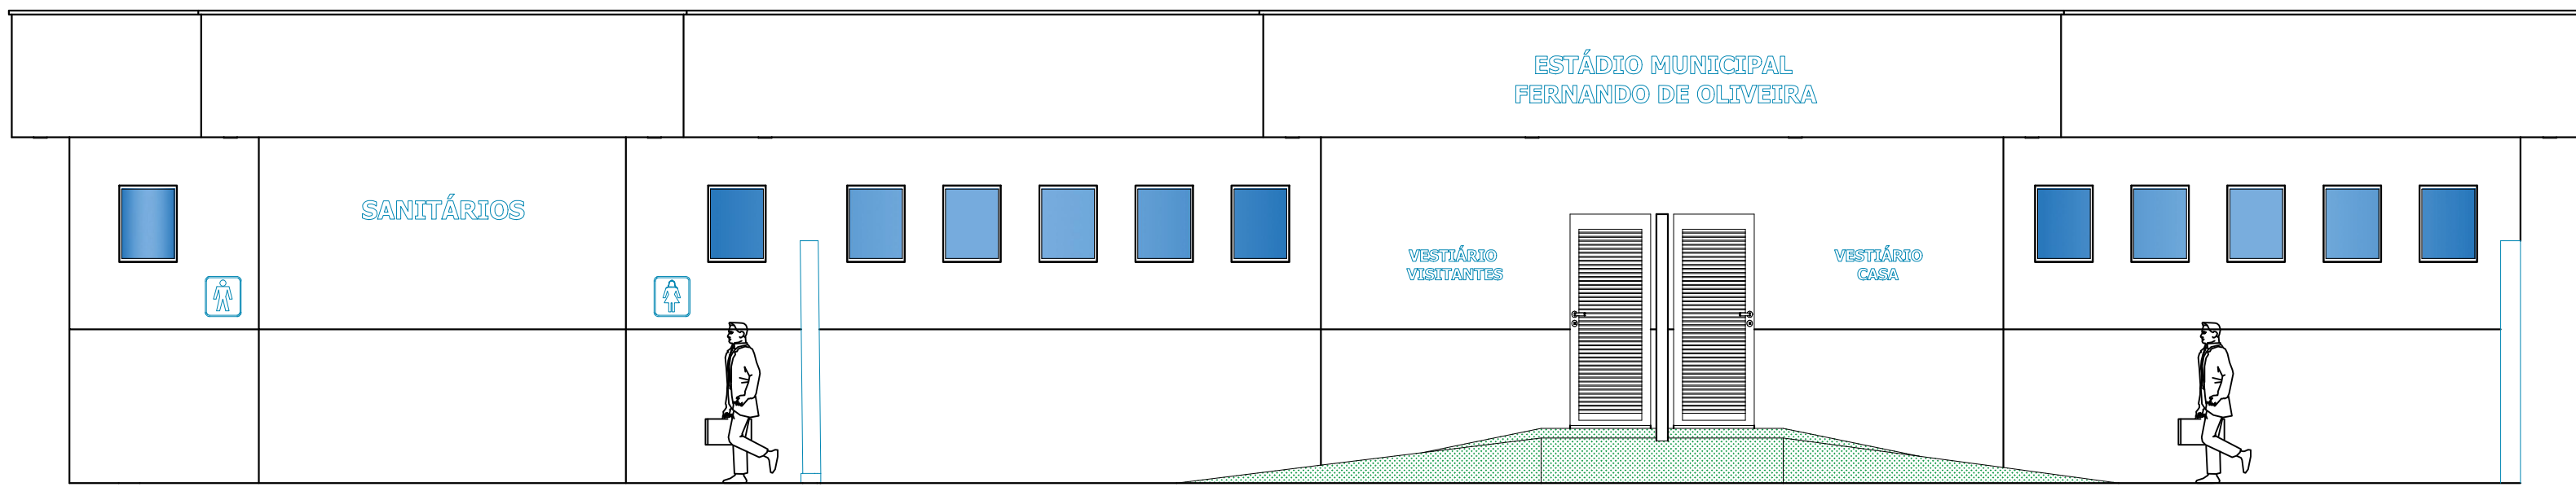

FACHADA FRONTAL

PROJETO ARQUITETONICO
ESC: 1 / 75

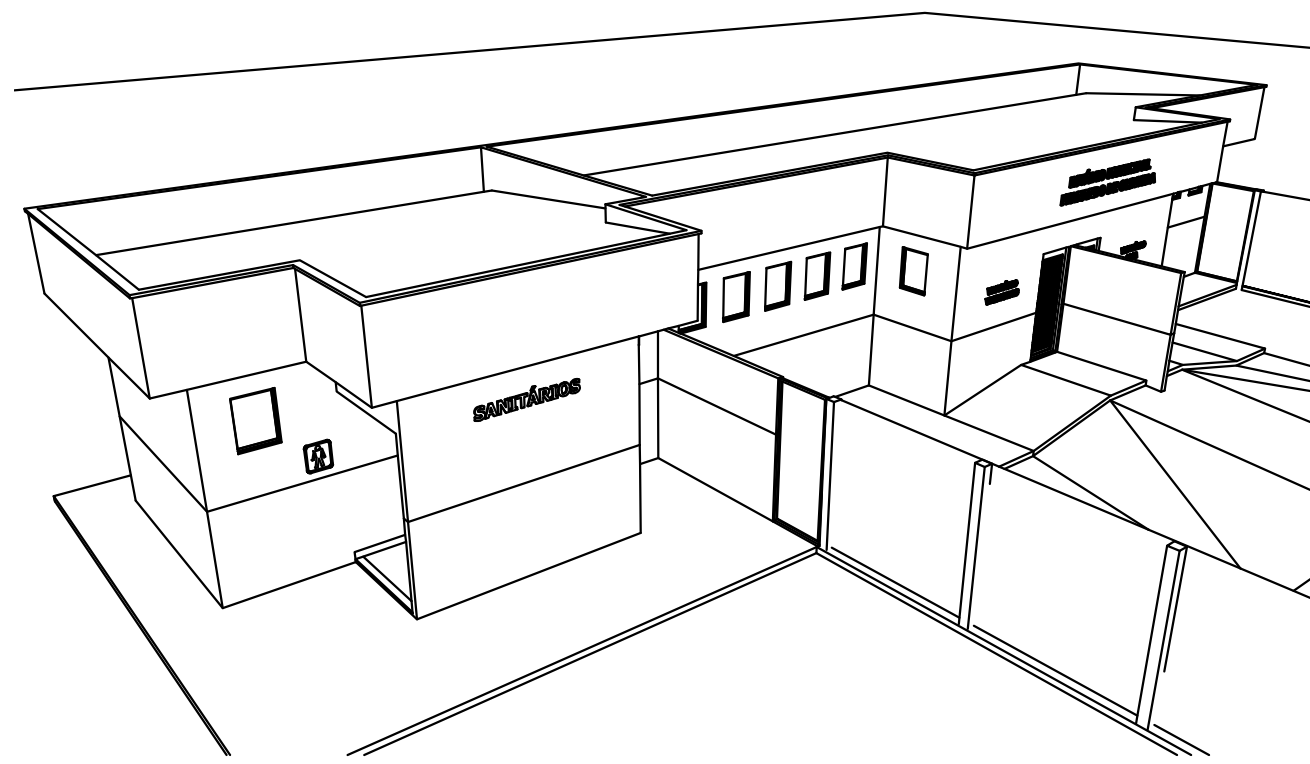

PERPECTIVA 3D

PROJETO ARQUITETONICO

QUADRO DE ÁREAS						
SITUAÇÃO				ÁREA		TAXA
VESTIÁRIO EXISTENTE				85,60m²		100.00%
ÁREA TOTAL A SER CONSTRUÍDA				38,60m²		100.00%
CALÇADA				31,98m²		100.00%

QUADRO DE ABERTURAS (JANELAS)						
CÓDIGO	DIMENSÕES			ESPECIFICAÇÕES	TIPO	QUANT.
	Largura	Altura	Peitoril			
J1	0.60	0.80	2.10	Vidro temperado	MAXIM-AR	08

QUADRO DE ABERTURAS (PORTAS)						
CÓDIGO	DIMENSÕES			ESPECIFICAÇÕES	TIPO	QUANT.
	Largura	Altura	Peitoril			
P1	0.90X	2.10		Esquadria Metálica	ABRIR	02
P2	0.80X	2.10		Esquadria de alumínio	ABRIR	02
P3	0.70X	1.90		Esquadria de Alumínio	ABRIR	05

APROVAÇÃO DE PROJETO:
GOVERNO DE VILA PROPÍCIO

SECRETÁRIO DE GESTÃO E PROJETOS



PROJETO DE CONSTRUÇÃO BANHEIROS

ENDEREÇO DA OBRA: ASSUNÇÃO DE GOIÁS

PROPRIETÁRIO: Governo de Vila Propício – Goiás
CNPJ: 01.612.817/0001–83

AUTOR DO PROJETO: Téc. Edificações: Valdir da Silva Mariano
CRT: 01802284125G0

CONTEÚDO: Projeto Arquitetônico:
Planta baixa, Planta de cobertura, Corte AA, Corte BB,
Legenda

ÁREA DO TOTAL:	DESENHO TÉCNICO : Valdir Mariano	ESCALA:	FOLHA:
ÁREA DO TOTAL: 38,60 m²	DATA: 12/12/2025	FORMATO: A1 (841x594mm)	01

IMPORTANTE: ANTES DA EXECUÇÃO, VERIFICAR A COMPATIBILIDADE DE INFORMAÇÕES DOS PROJETOS