


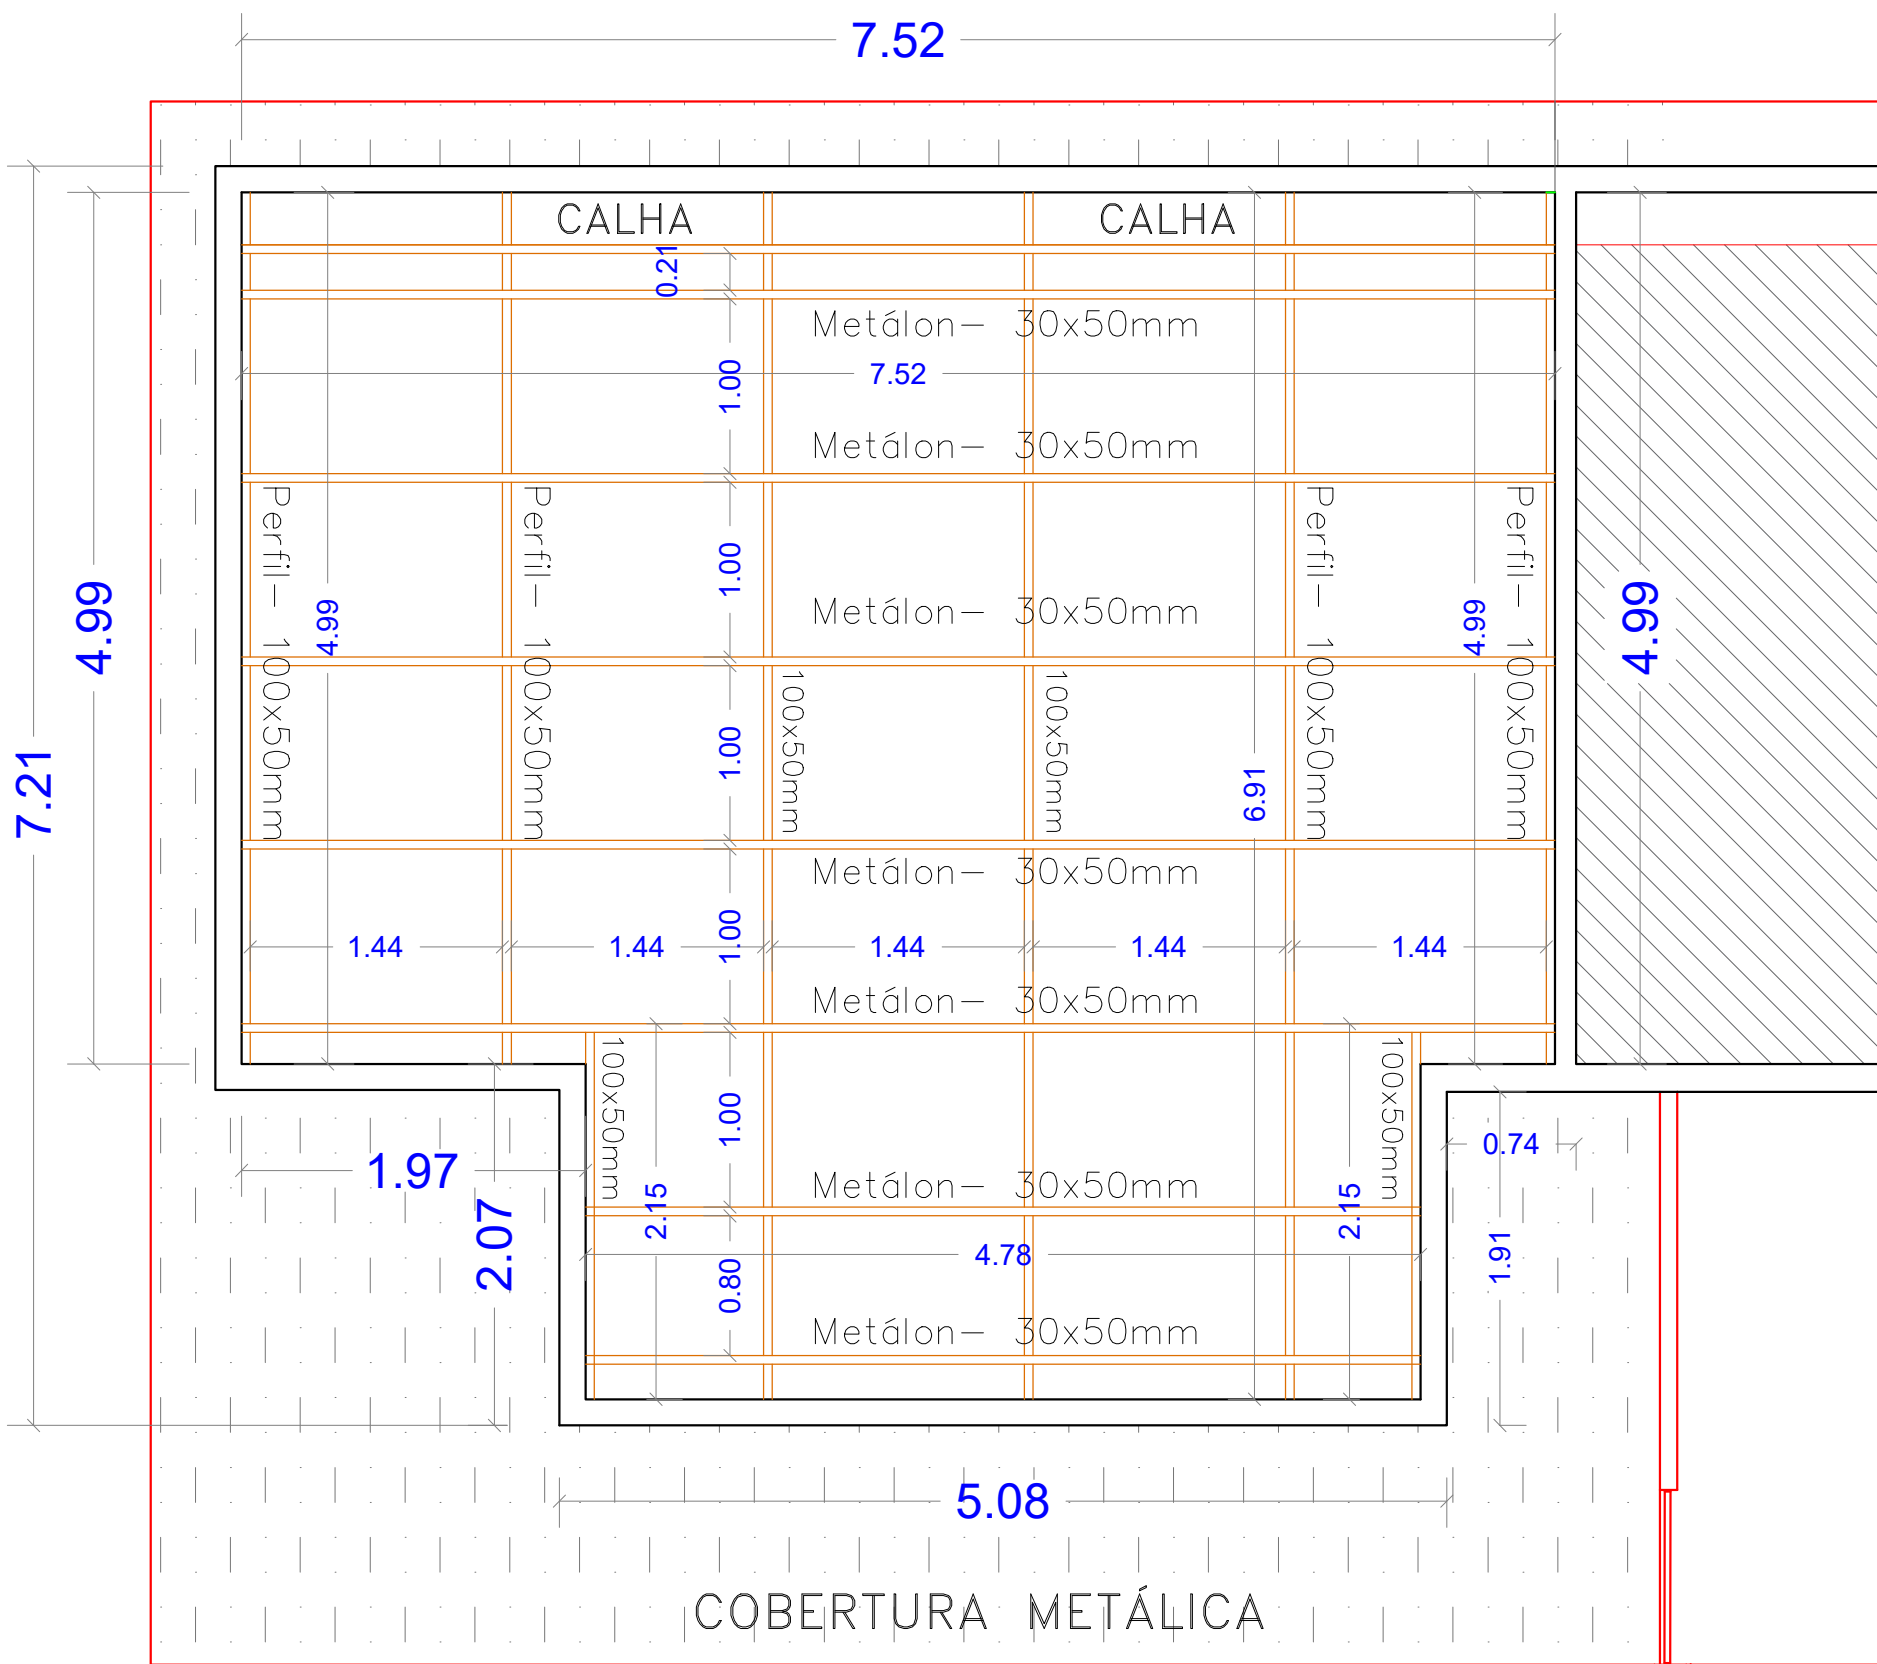


PLANTA BAIXA DE MONTAGEM EST. COBERTURA

PROJETO ARQUITETONICO
ESC: 1 / 25



FOTO REAL

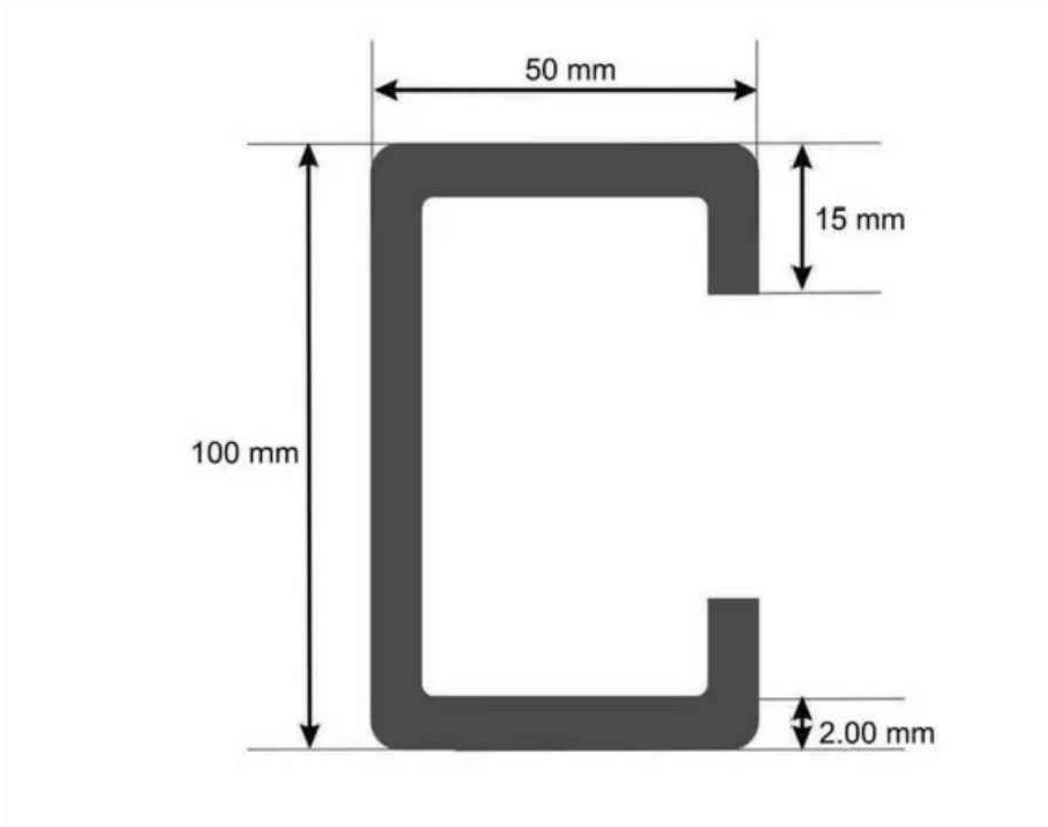

DETALHE DE DOBRA DO PERFIL

✓ CONCLUSÃO FINAL – ESTRUTURA METÁLICA (SEM CUSTO)

Perfis considerados

Perfil C enrijecido 100×50×15 – chapa #14

- Comprimento: 35,70 m
- Peso unitário: 3,43 kg/m
- **Peso total: 122,5 kg**

Metalon reforçado 30×50 – espessura 1,20 mm

- Comprimento: 54,68 m
- Peso unitário: 1,51 kg/m
- **Peso total: 82,6 kg**

APROVAÇÃO DE PROJETO:
GOVERNO DE VILA PROPÍCIO

SECRETÁRIO DE GESTÃO E PROJETOS



PROJETO DE CONSTRUÇÃO BANHEIROS

ENDEREÇO DA OBRA: ASSUNÇÃO DE GOIÁS

PROPRIETÁRIO:
Governo de Vila Propício – Goiás
CNPJ: 01.612.817/0001–83

AUTOR DO PROJETO:
Téc. Edificações: Valdir da Silva Mariano
CRT: 01802284125GO

CONTEÚDO: Projeto Estrutura Metálica Cobertura:
Planta baixa locação da ferragen, detalhe de dobra e espessura, Calculo de peso em Kg.

ÁREA DO TOTAL:	DESENHO TÉCNICO : Valdir Mariano	ESCALA:	FOLHA:
ÁREA DO TOTAL: 38,60 m²	DATA: 20/12/2025	FORMATO: A1 (841x594mm)	01

IMPORTANTE: ANTES DA EXECUÇÃO, VERIFICAR A COMPATIBILIDADE DE INFORMAÇÕES DOS PROJETOS E ORÇAMENTO