



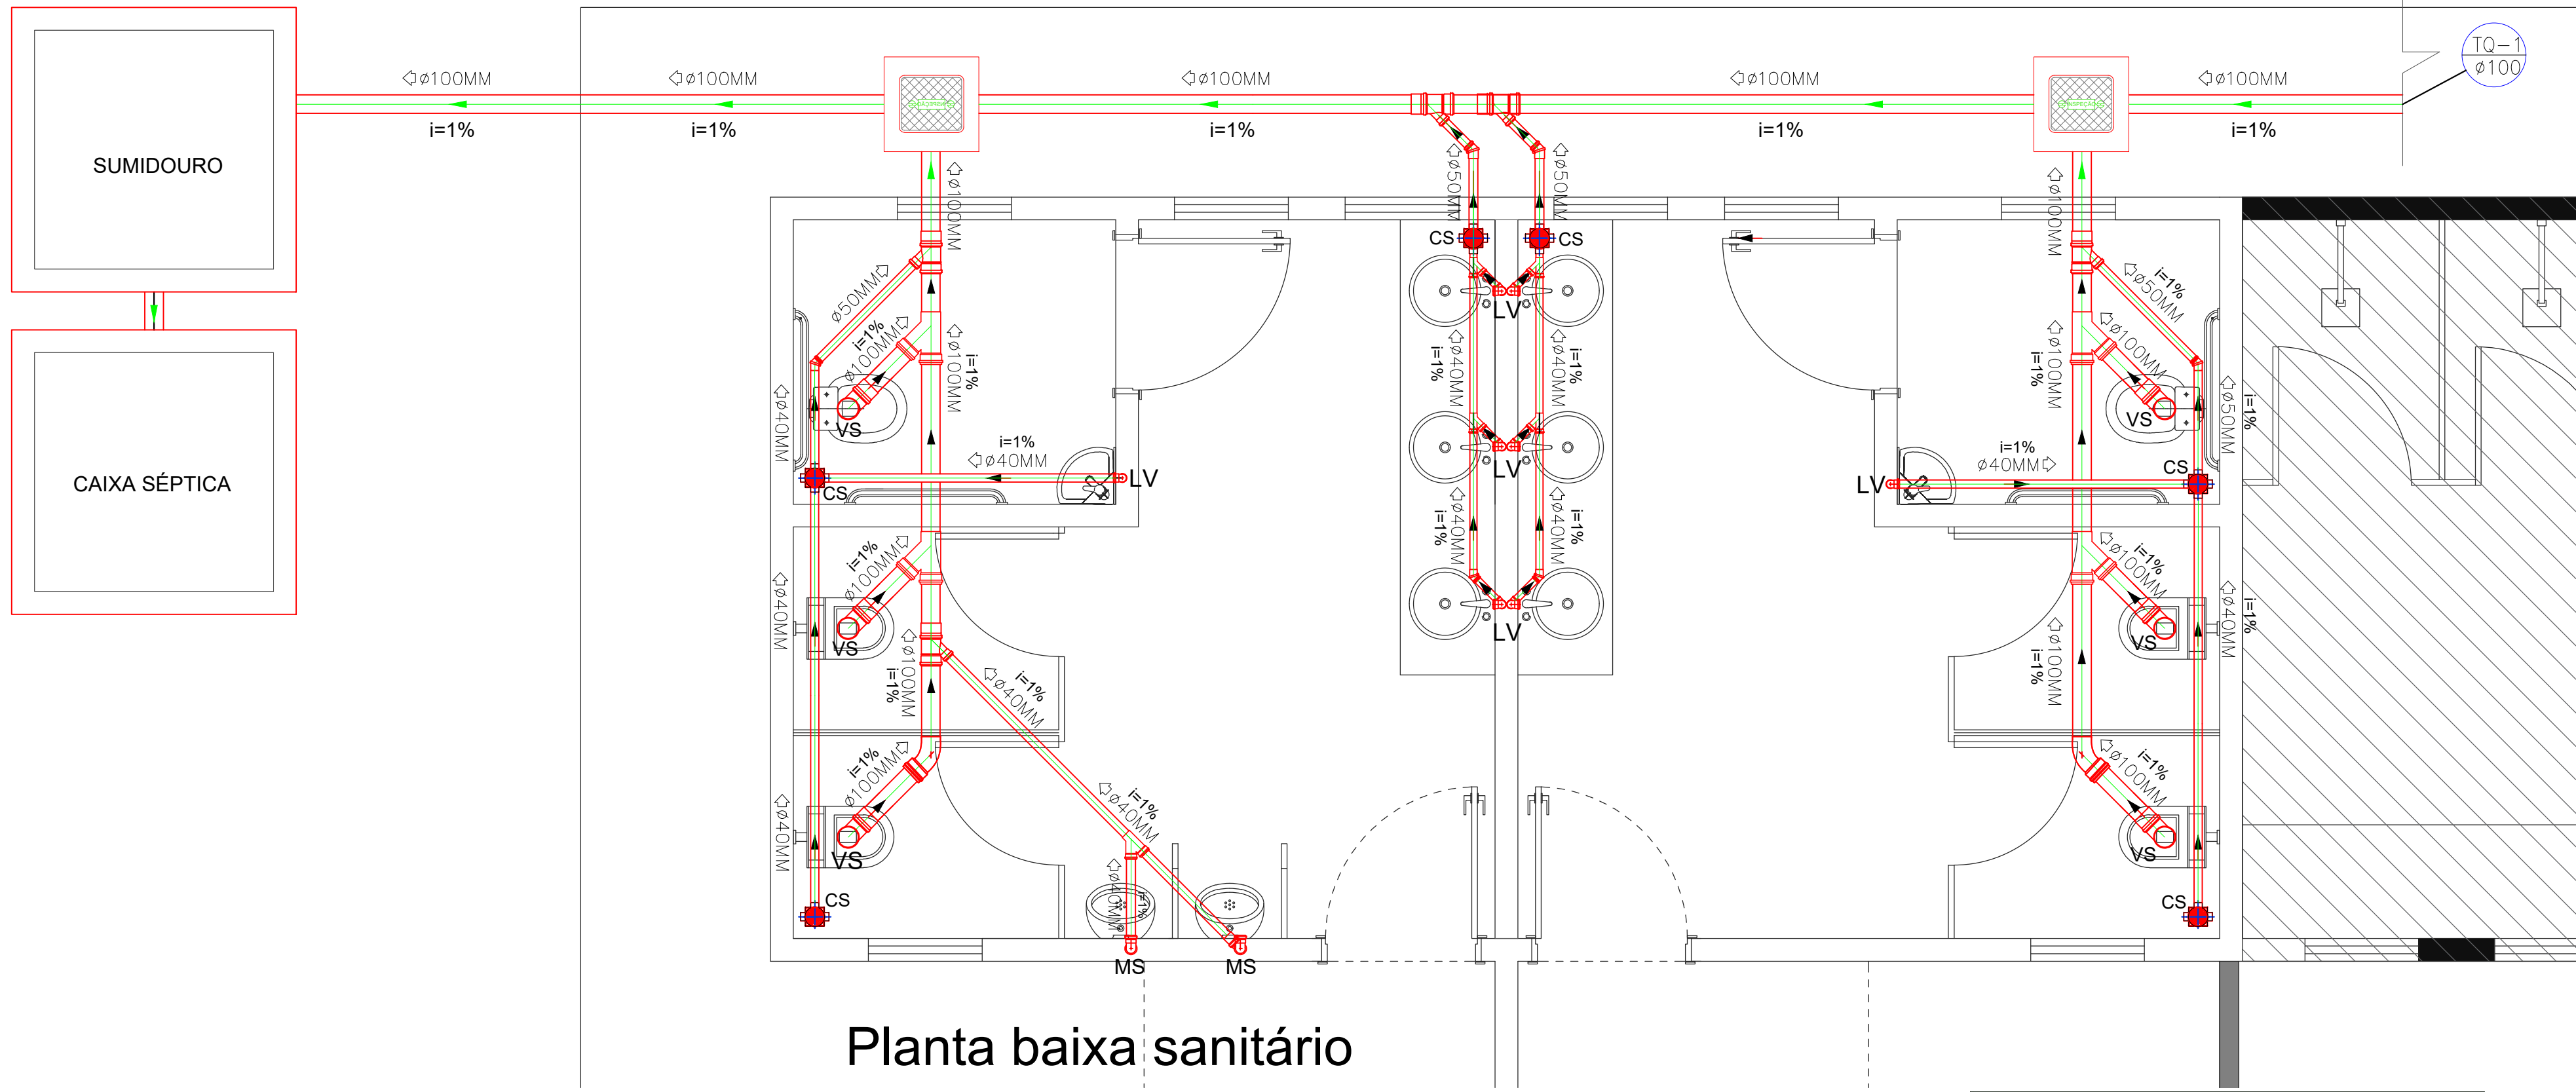

Planta baixa sanitário

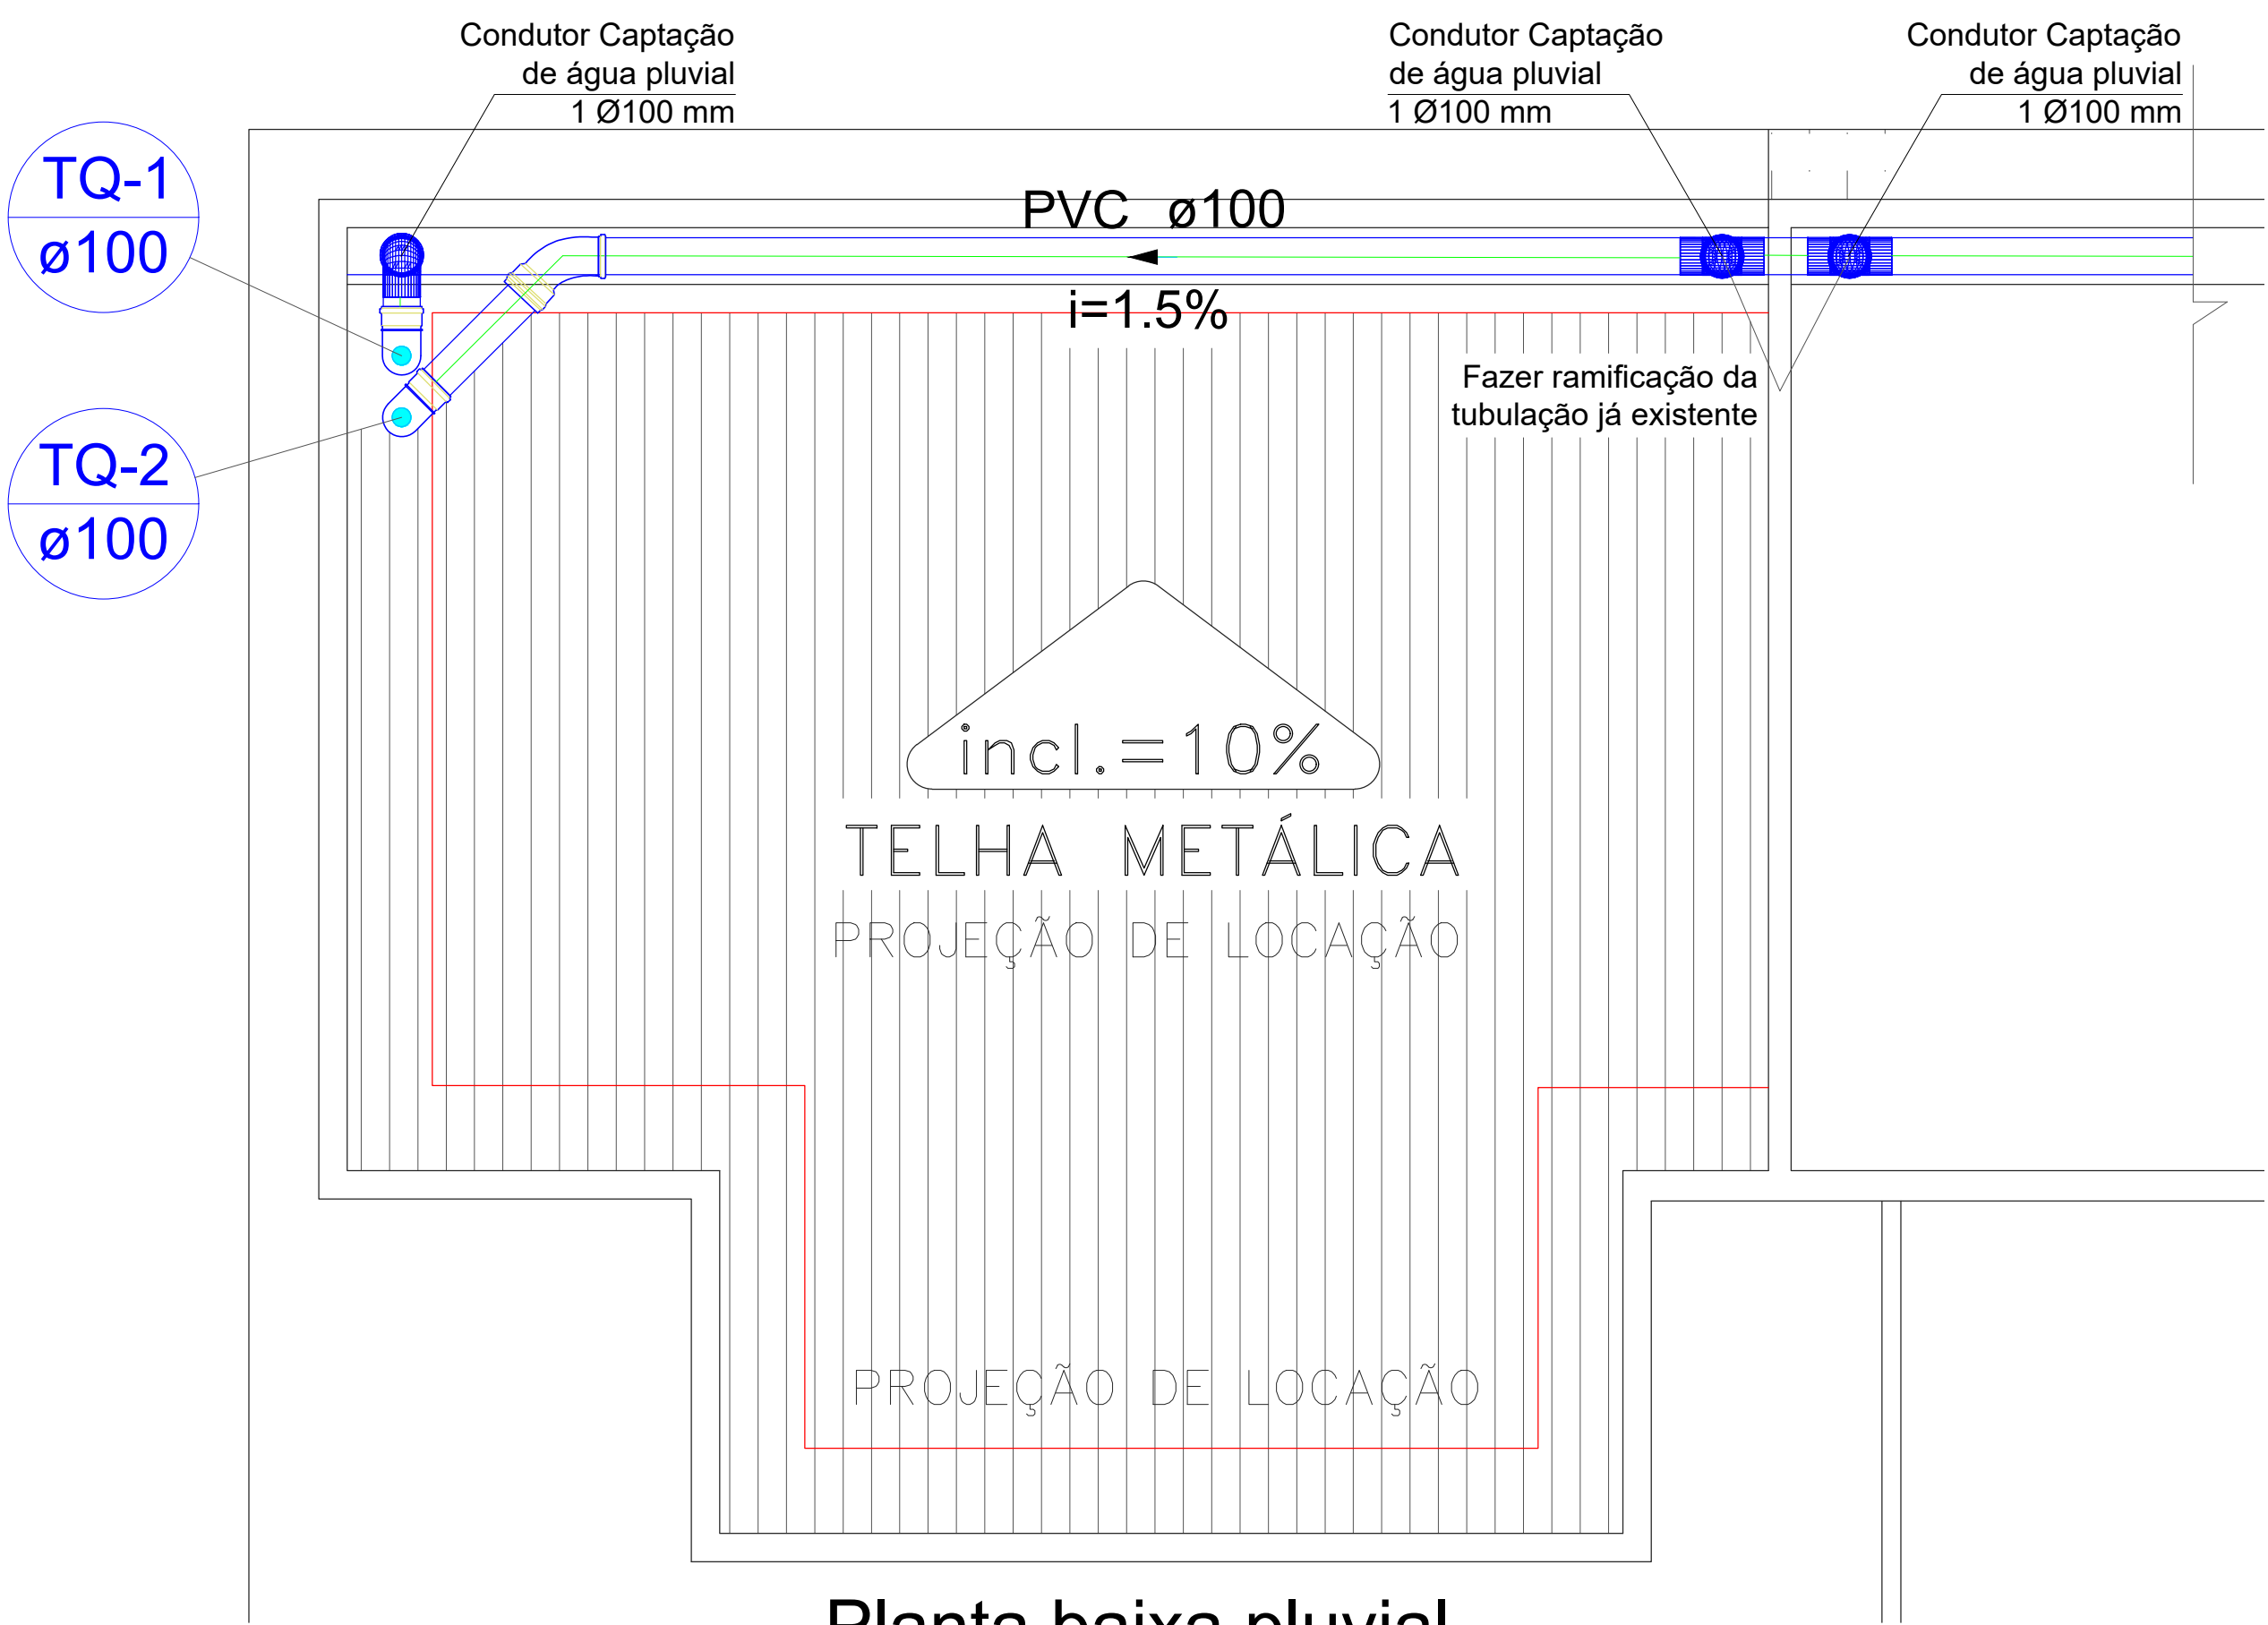


Planta baixa pluvial

	REDE DE ÁGUA FRIA - SANEGO	PI - PIA COZINHA	RP - REGISTRO PRESSAO
	REDE DE AGUA QUENTE	JD - TORNEIRA JARDIM	TQ - TANQUE
	REDE SANITÁRIA	VS - VASO SANITARIO	ML - MAQUINA DE LAVAR
	REDE DE ÁGUA PLUVIAL	LV - LAVATORIO	DH - DUCHA HIGIÊNICA
		RG - REGISTRO GAVETA	CH - CHUVEIRO
			RE - REGISTRO ESFERA

Legenda de peças	
CI	Caixa de Inspeção
CS	Caixa Sifonada c/ Ralo
LV	Lavatório (H=60cm)
VS	Vaso Sanitário
MC	Mictório
Legenda de condutos	
	Esgoto
	Pluvial
	-Indicação da coluna
	-Número da coluna
	-Diâmetro da coluna

LEGENDA – ESGOTO / PLUVIAL							
ø50MM		01	JOELHO PVC 50MM	ø100MM		10	TE 100MM RE/75MM PVC
		02	CAIXA DE GORDURA PVC C/ CESTO DE LIMPEZA CAPACIDADE 21 LITROS	ø100MM		11	TE 100MM RE/50MM PVC
ø50MM		03	JOELHO PVC 50MM	ø75MM		12	TE 75MM PVC
ø50MM		04	TE PVC 50MM	ø100MM		13	TUBO PVC 100MM
		05	CAIXA DE PASSAGEM EM PVC DN 300 MM			14	CAIXA DE PASSAGEM PLUVIAL PVC DN 300 MM
		06	CAIXA SIFONADA 150X150X50R	ø50MM		15	TUBO PVC 50MM
		07	CURVA DE 50MM PVC	ø100MM		16	JOELHO PVC 100MM
		08	TE 100MM PVC			17	CURVA DE 100MM PVC
		09	CURVA 45° REDUÇÃO 100MM P/ 50MM	ø75MM		18	CURVA DE 75MM PVC

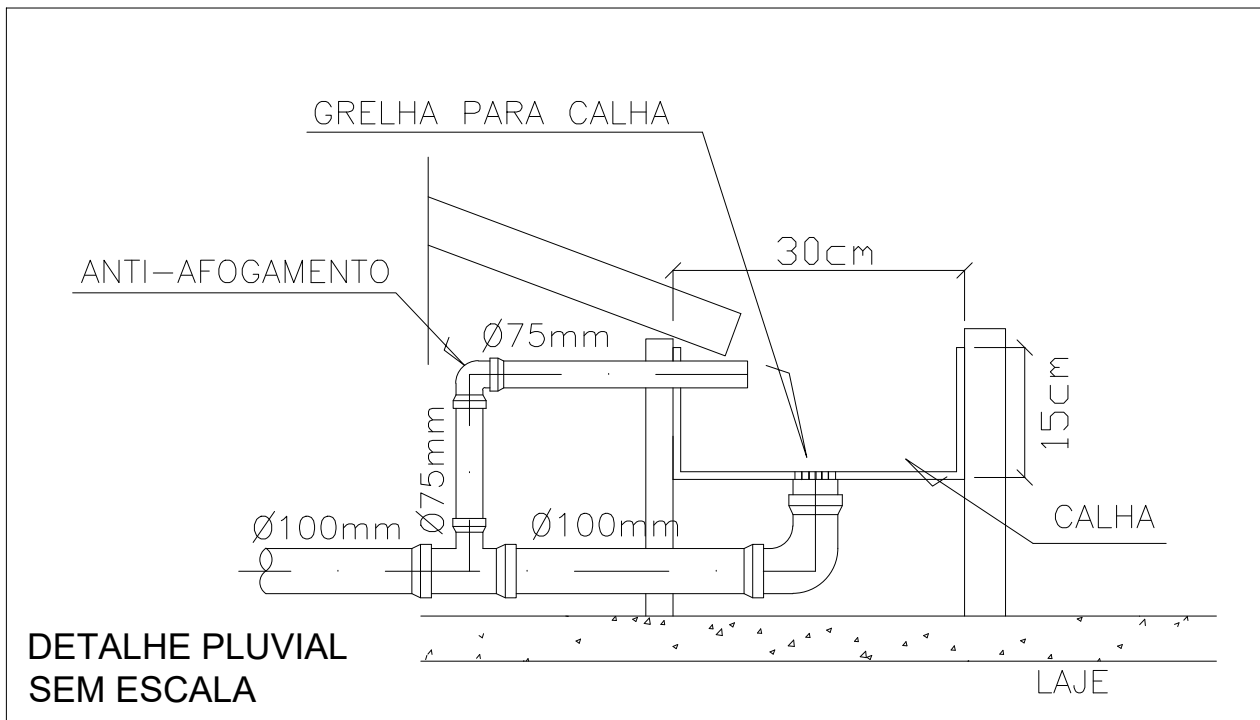


NOTAS

ESGOTO SANITÁRIO:


- 1- AS TUBULAÇÕES E CONEXÕES DE ESGOTO, DE DIÂMETRO IGUAL OU SUPERIOR A 50mm DEVERÃO SER EM PVC-R, DO TIPO PONTA E BOLSA DE FABRICAÇÃO TIGRE OU FORLIT.
- 2- AS TUBULAÇÕES DE ESGOTO SECUNDÁRIO, DE DIÂMETRO ATÉ 40mm, DEVERÃO SER DE PVC DO TIPO PREDAL, PONTA E BOLSA COM VÍROLA DE FABRICAÇÃO TIGRE OU FORLIT.
- 3- A SUBIDA DE VENTILAÇÃO SERÁ EM TUBO DE PVC, INTERLIGADO NO NÍVEL DO TETO DA LOJA AO PONTO DE ENTRADA DISPONIBILIZADO PELO SHOPPING.
- 4- TODA A INSTALAÇÃO DE ESGOTO E VENTILAÇÃO DEVE, APÓS CONCLUIDA, SER INSPECIONADA E ENSAIADA COM OS TESTES PREVISTOS PELA ABNT.
- 5- TODOS OS MATERIAIS COMPONENTES DAS INSTALAÇÕES DE ESGOTO DEVERÃO ATENDER AOS PADRÕES DE FABRICAÇÃO E AOS MÉTODOS DE ENSAIO EXIGIDOS PELA ABNT.
- 6- COTAS EM CENTÍMETROS.
- 7- AS TUBULAÇÕES SECUNDÁRIAS DEVERÃO SER PINTADAS COM ESMALTE SINTÉTICO NA COR MARROM ESCURO.
- 8- DIÂMETROS DAS TUBULAÇÕES EM MILÍMETRO.
- 9- AS DECLIVIDADES NÃO INDICADAS SERÃO MÍNIMAS DE 2%.

ÁGUA FRIA:


- 1- AS TUBULAÇÕES PARA ÁGUA FRIA SERÃO EM TUBO DE PVC CLASSE 15 ROSCÁVEIS.
- 2- AS CONDIÇÕES PARA ÁGUA FRIA SERÃO EM MATERIAL IDENTICO AO DA TUBULAÇÃO.
- 3- AS CANALIZAÇÕES NUNCA SERÃO INTERAMENTE HORIZONTAIS, DEVENDO APRESENTAR DECLIVIDADE MÍNIMA DE 0,1% NO SENTIDO DO ESCOAMENTO.
- 4- DURANTE A CONSTRUÇÃO E ATÉ A MONTAGEM DOS APARELHOS, AS EXTREMIDADES LIVRES DAS CANALIZAÇÕES SERÃO VEDAÇÃO COM BUCHAS ROSCÁVEIS, NÃO SENDO PERMITIDO O USO DE BUCHAS DE MADEIRA OU PAPEL.
- 5- TODA A INSTALAÇÃO DE ÁGUA FRIA DEVE, ANTES DE ENTRAR EM FUNCIONAMENTO, SER INSPECIONADA E ENSAIADA COM OS TESTES PREVISTOS PELA ABNT.
- 6- TODOS OS MATERIAIS COMPONENTES DAS INSTALAÇÕES DE ÁGUA FRIA DEVERÃO ATENDER AOS PADRÕES DE FABRICAÇÃO E AOS MÉTODOS DE ENSAIO EXIGIDOS PELA ABNT.
- 7- TODA TUBULAÇÃO DE ÁGUA DEVERÁ SER PINTADA COM ESMALTE SINTÉTICO NA COR VERDE CLARO.
- 8- COTAS EM CENTÍMETROS.
- 9- DIÂMETROS DAS TUBULAÇÕES E CONEXÕES EM MILÍMETRO.

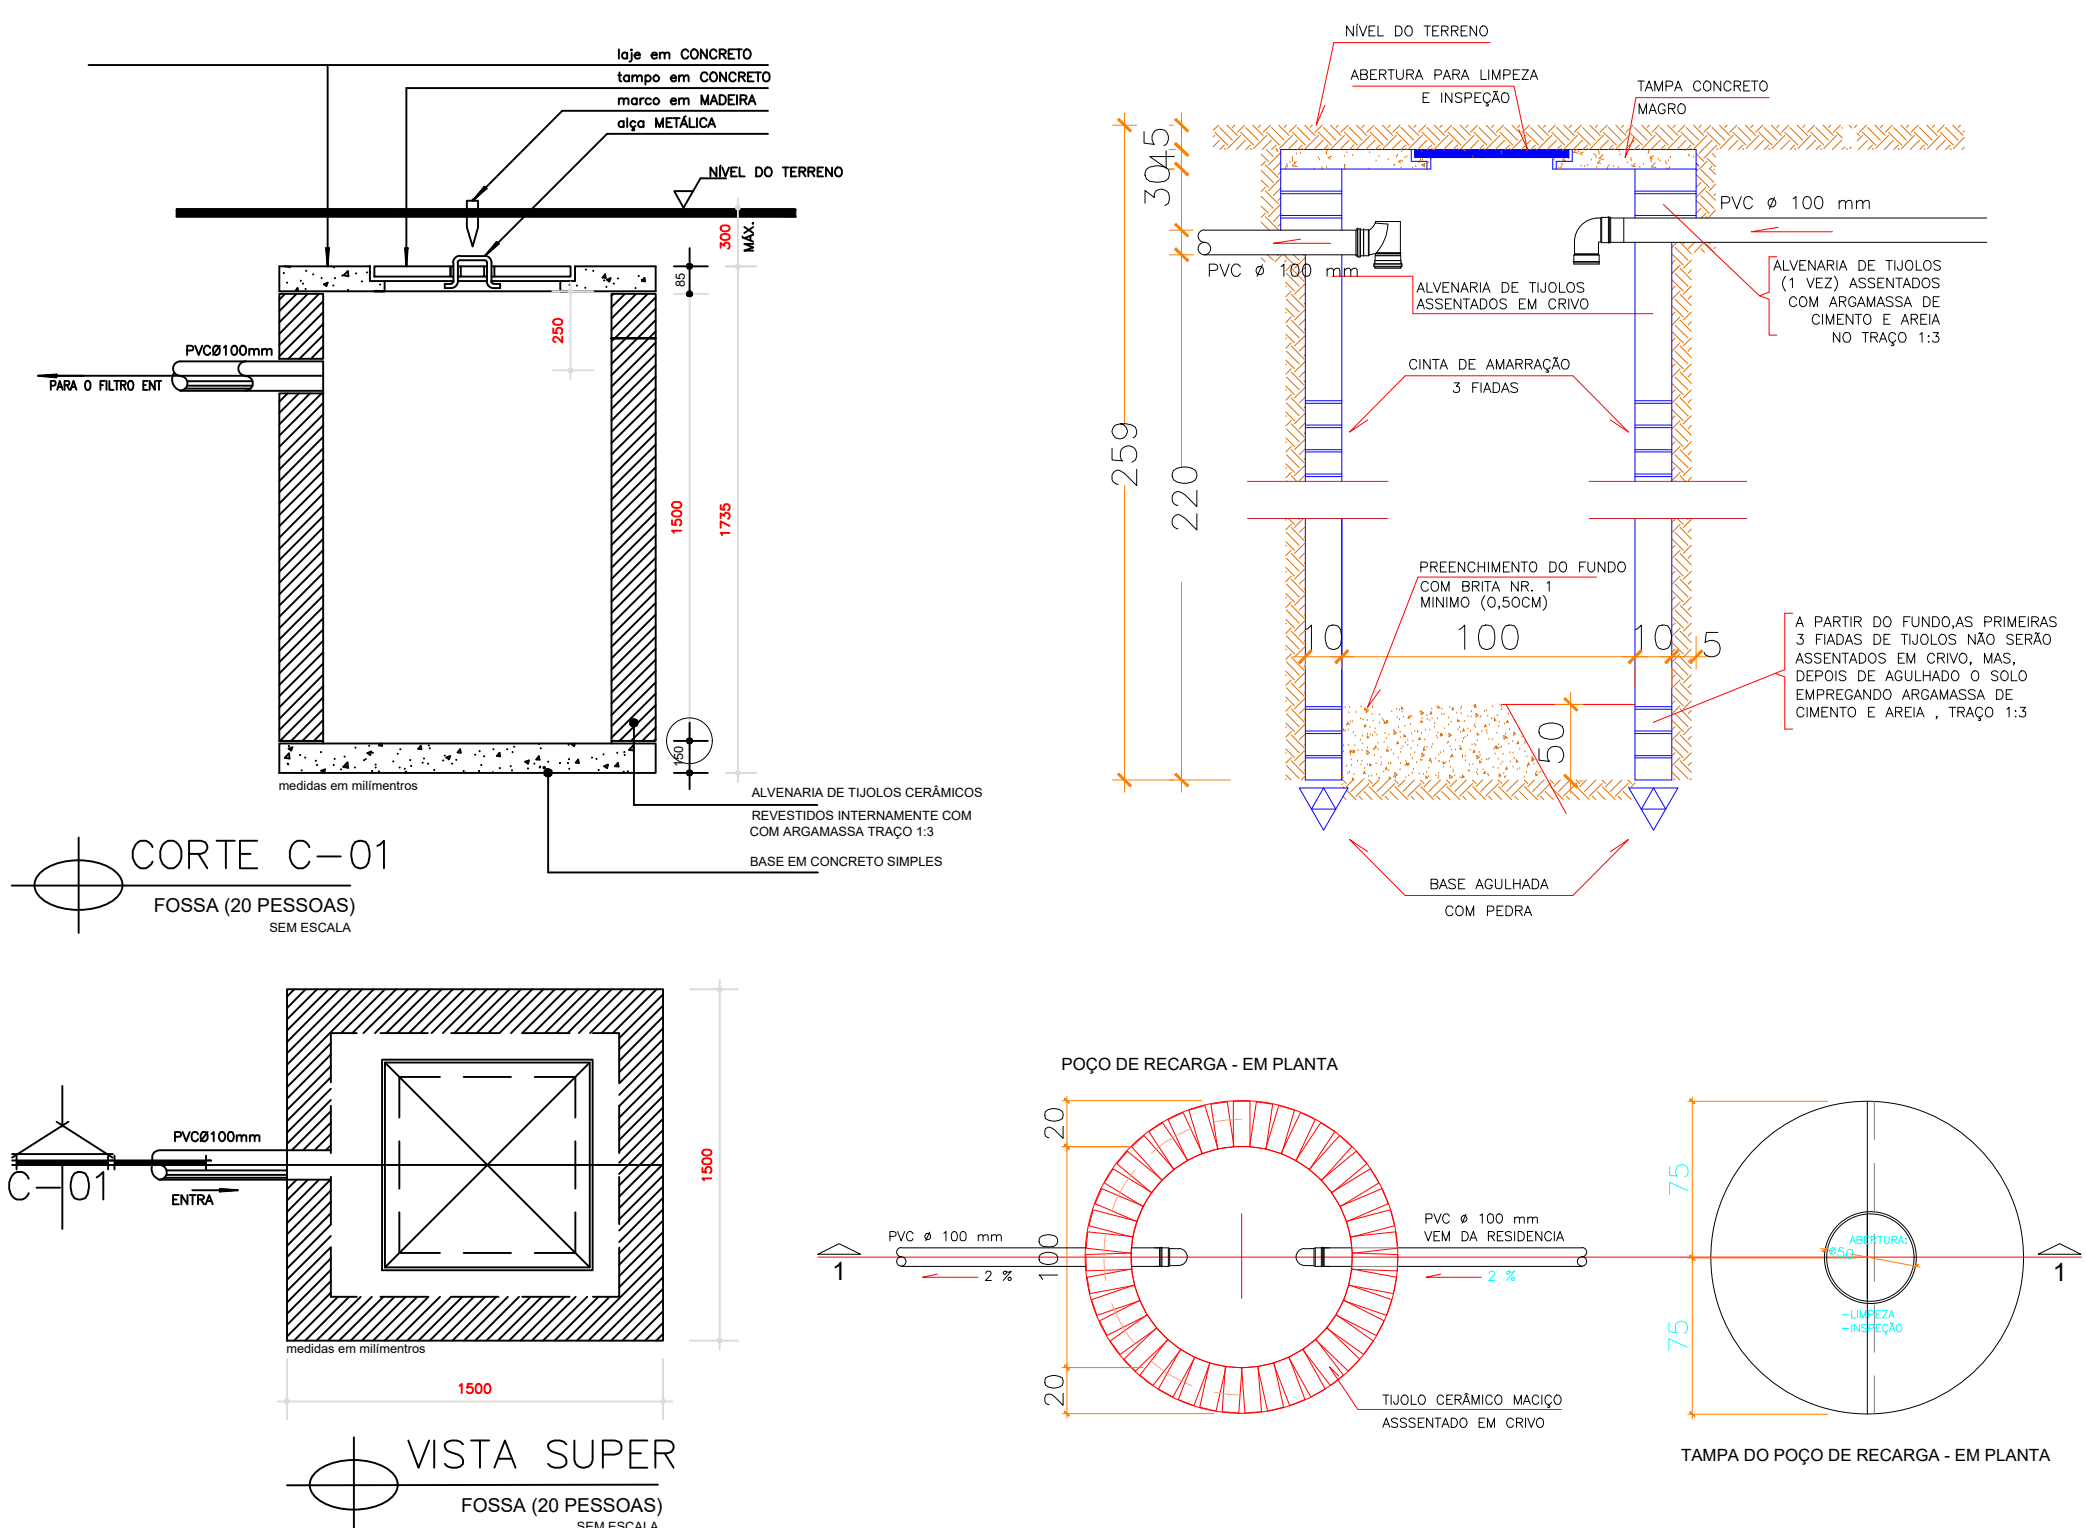

Tampa Reforçada

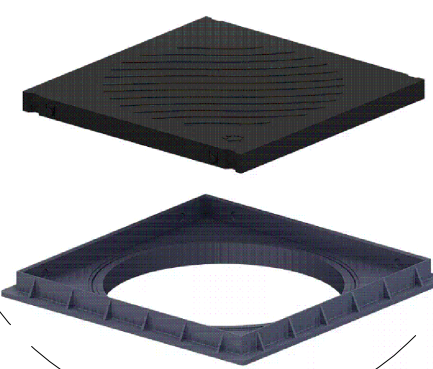


Prolongador DN300

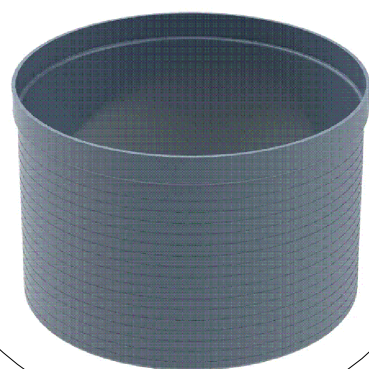

Caixa de Inspeção



ITEM	ESPECIFICAÇÃO
A	VALVULA PARA LAVATORIO SEM LIXO
B	JOELHO 90° SOLAVEL E COM ROSCA 40mm x 1"
C	90° ELBOW
D	CURVA 90° CURTA 40mm

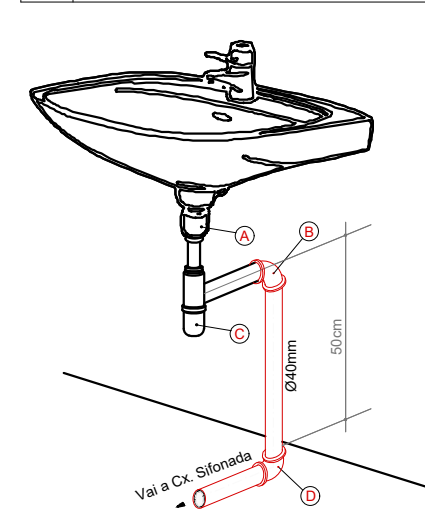

DETALHE EXECUTIVO DE ESGOTO RAMAL DO LAVATORIO COM SIFÃO

ITEM	ESPECIFICAÇÃO
A	VEDAÇÃO PARA BANDEIRA DE VASO SANITÁRIO
B	CURVA 90° CURTA DE 100mm



DETALHE EXECUTIVO DE ESGOTO RAMAL DO VASO SANITÁRIO

APROVAÇÃO DE PROJETO:
GOVERNO DE VILA PROPÍCIO

SECRETÁRIO DE GESTÃO E PROJETOS



PROJETO DE CONSTRUÇÃO BANHEIROS

ENDEREÇO DA OBRA:
PROPRIETÁRIO: Governo de Vila Propício – Goiás
CNPJ: 01.612.817/0001-83

AUTOR DO PROJETO: Téc. Edificações: Valdir da Silva Mariano
CRT: 0180228412500

CONTEÚDO: Projeto Sanitário:
Planta baixa esgoto, planta baixa pluvial, detalhe esquemático e legenda

ÁREA DO TOTAL:	DESENHO TÉCNICO : Valdir Mariano	ESCALA:	FOLHA:
ÁREA DO TOTAL: 38,60 m²	DATA: 20/12/2025	FORMATO: A1 (841x594mm)	01

IMPORTANTE: ANTES DA EXECUÇÃO, VERIFICAR A COMPATIBILIDADE DE INFORMAÇÕES DOS PROJETOS E ORÇAMENTO