
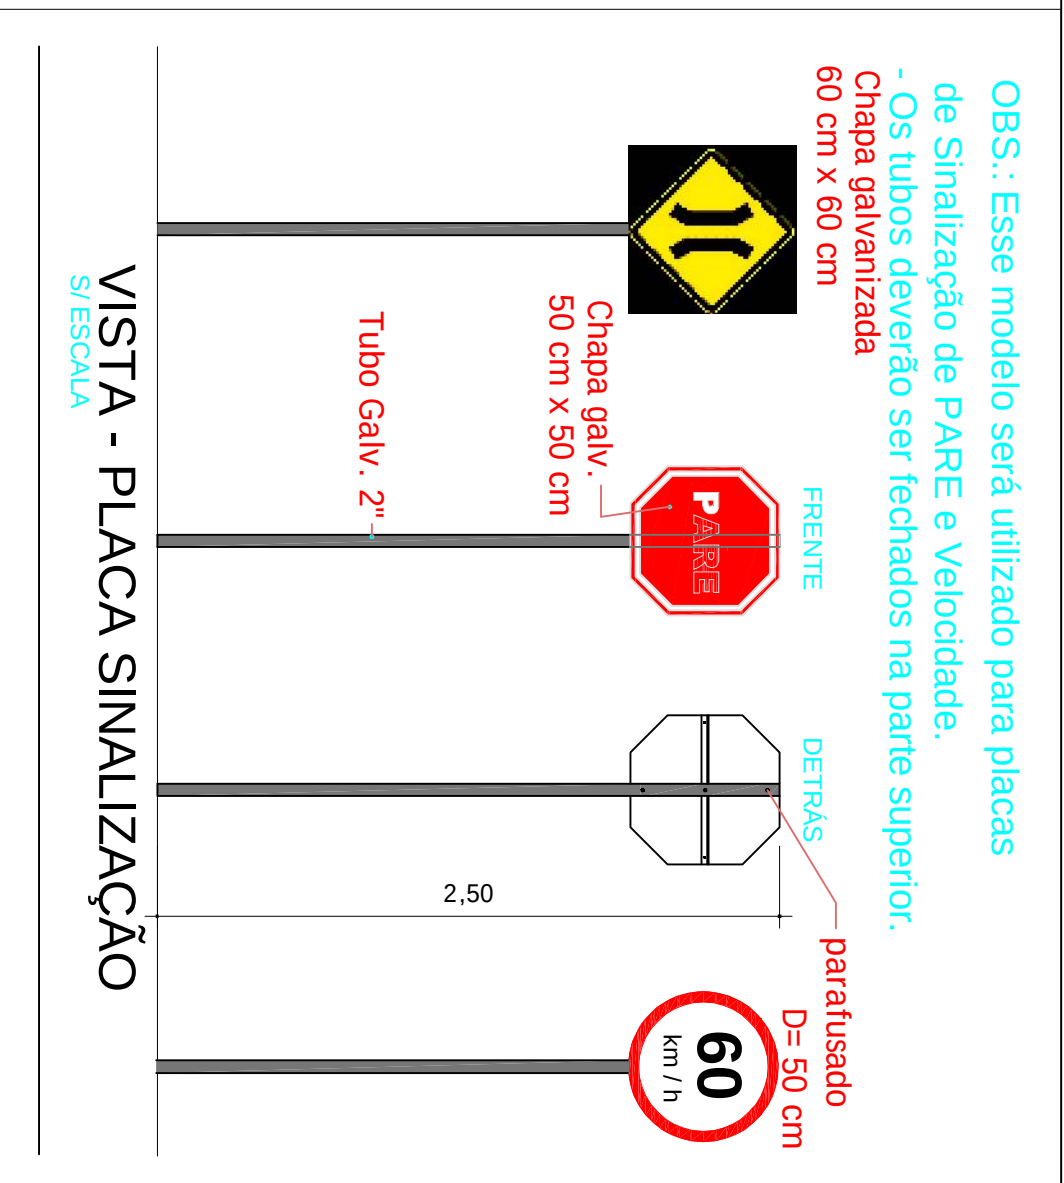
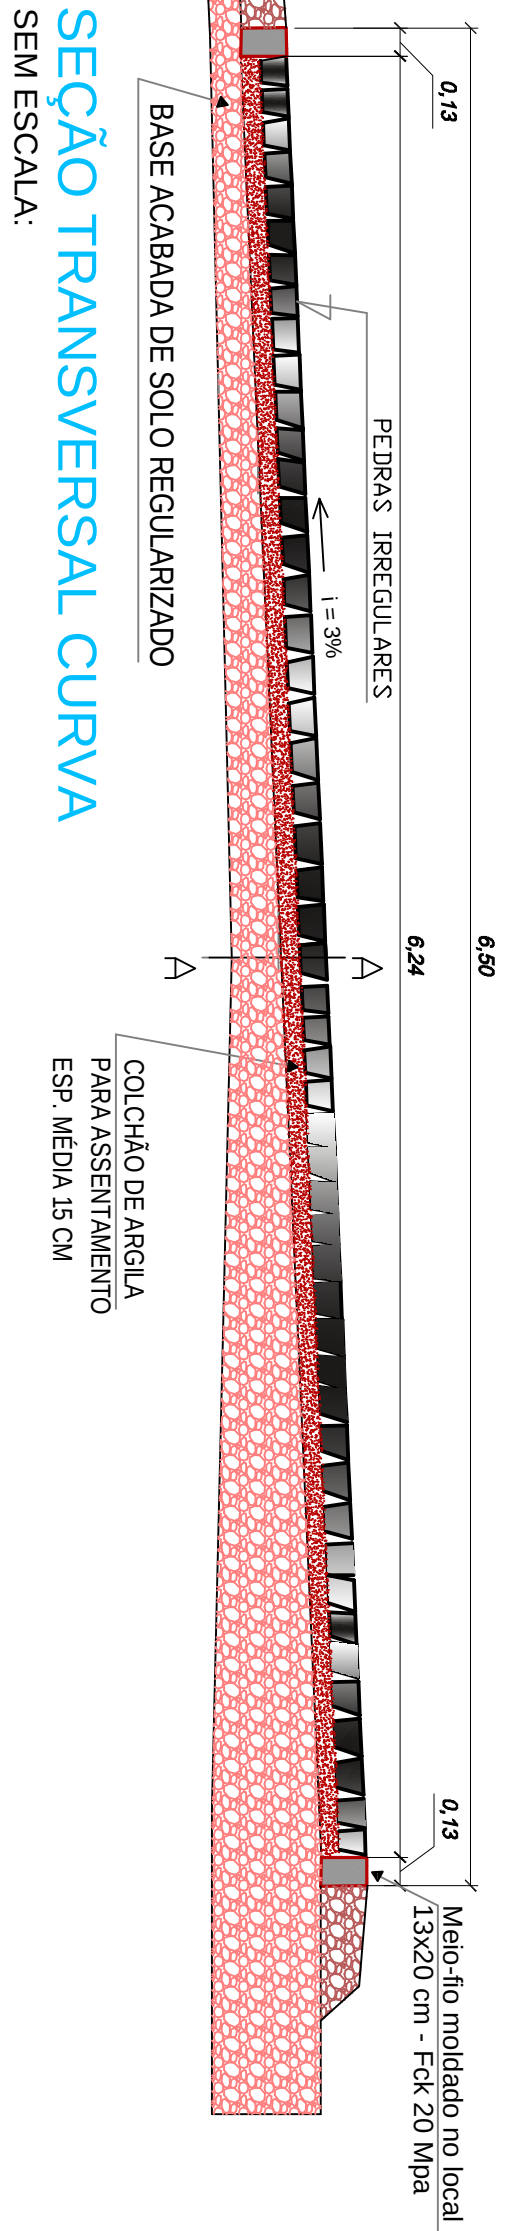
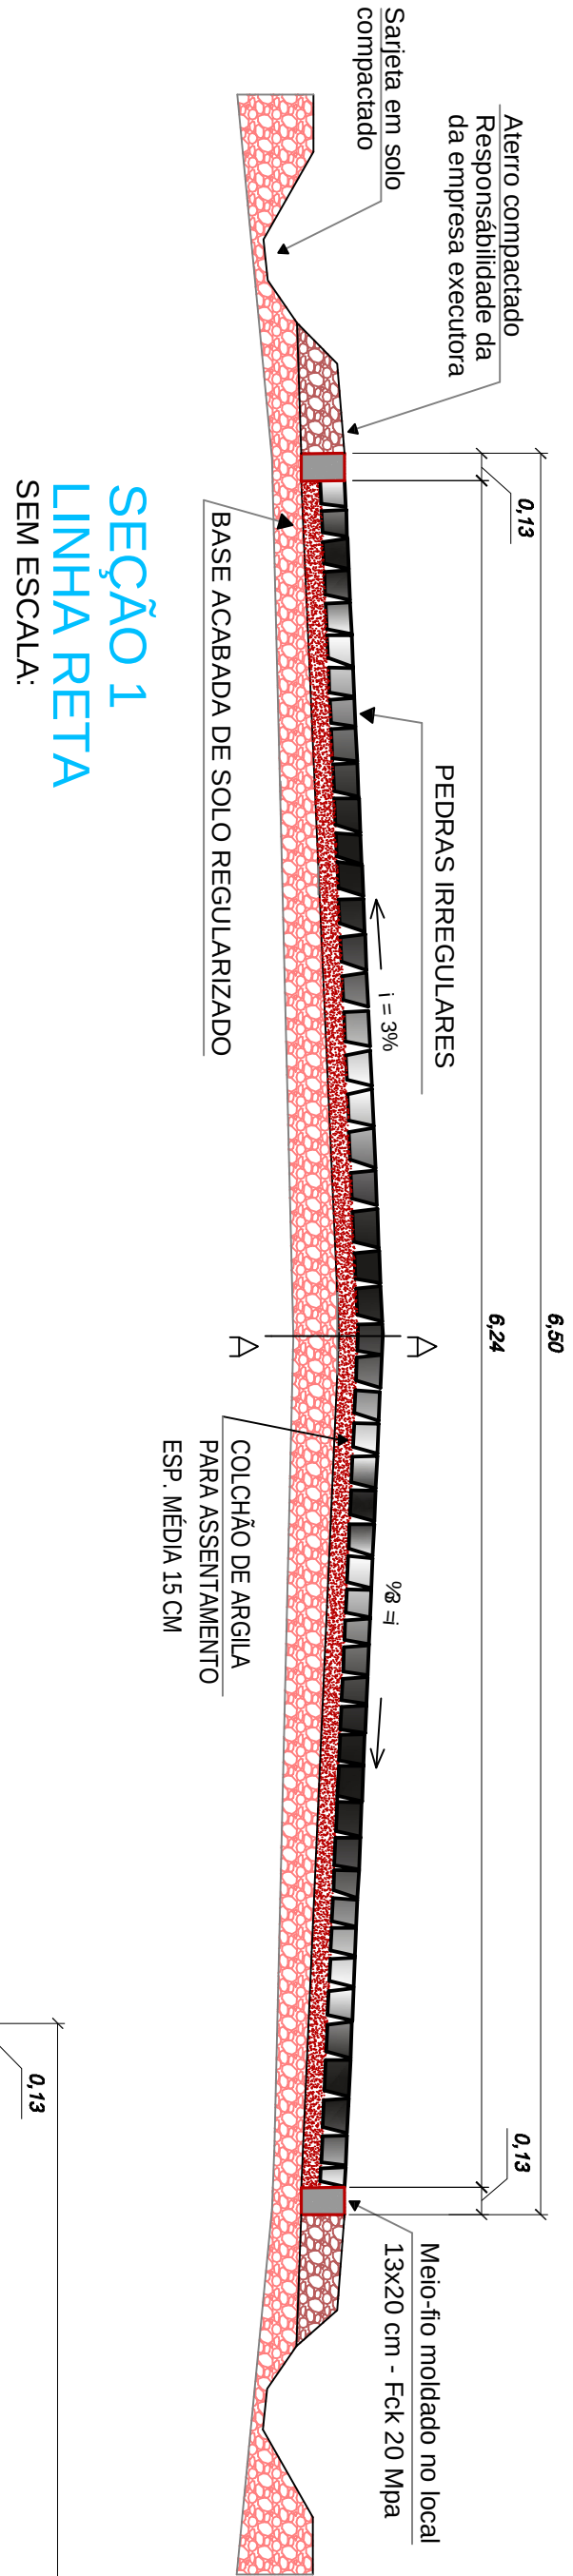
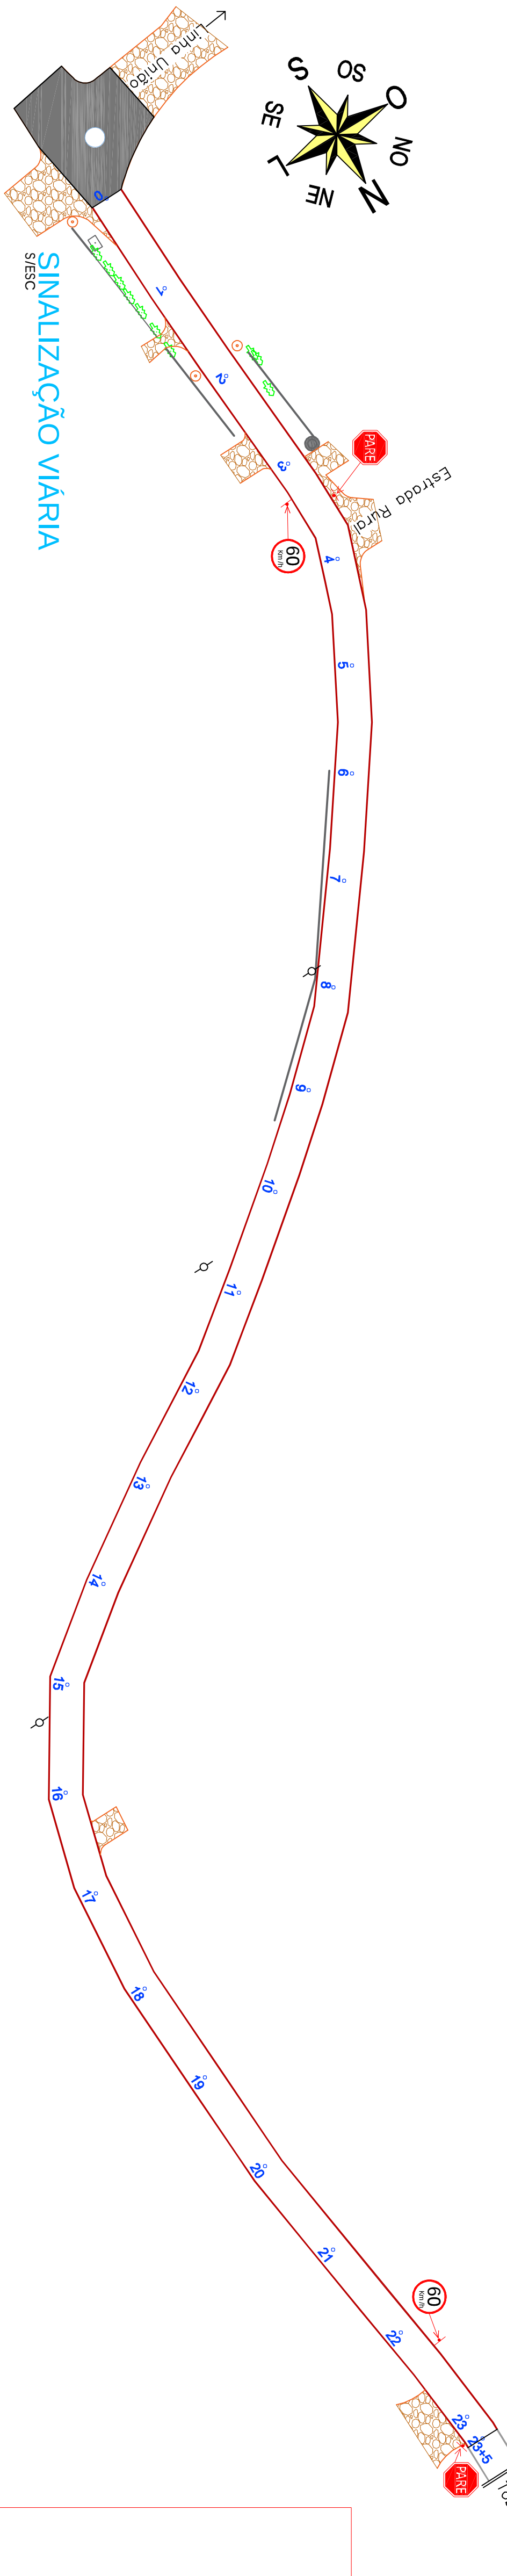
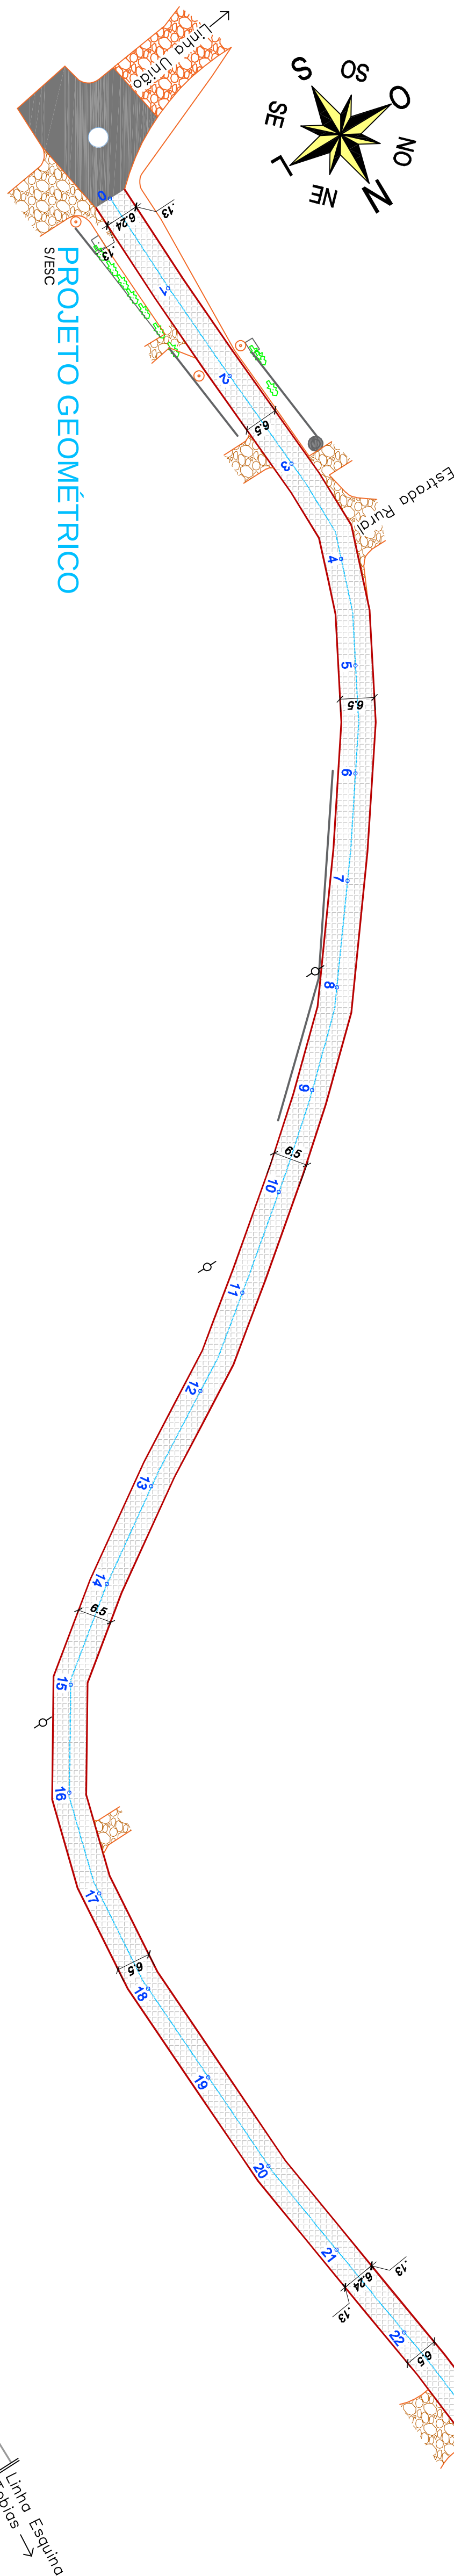


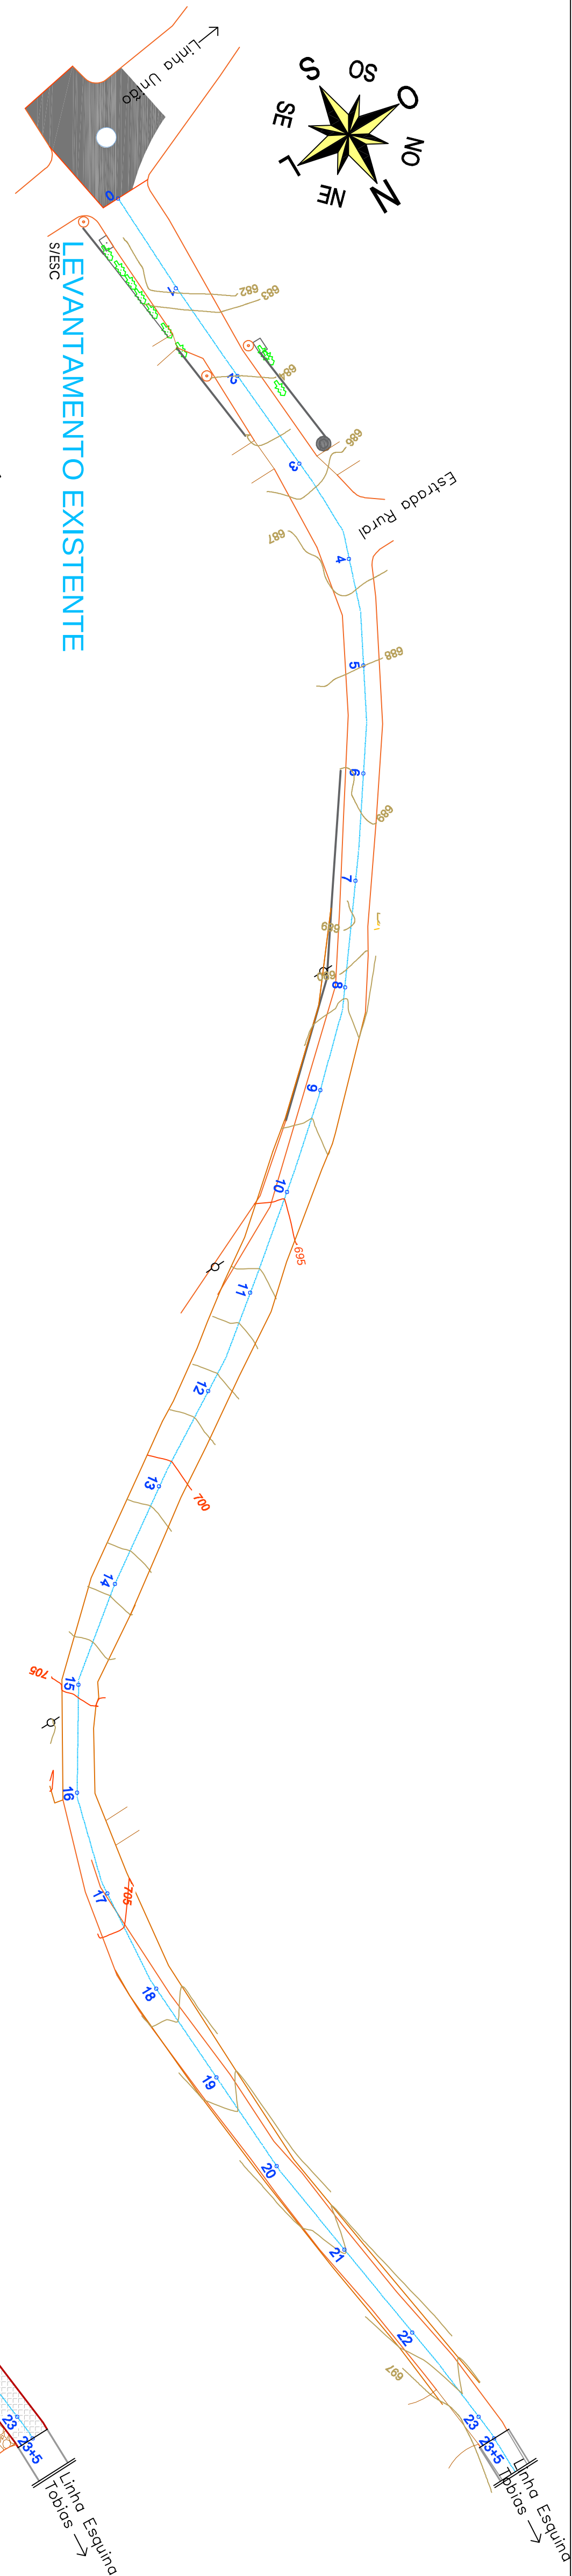

- LEGENDA:**
- Pavimentação asfáltica em C.B.U.Q. (a executar)
 - Pavimentação asfáltica em C.B.U.Q. (existente)
 - Pavimentação em pedras irregulares (a executar)
 - Pavimentação em pedras irregulares (existente)
 - Estrada de chão (revestimento primário)
 - Estoqueamento de 20 em 20m
 - Poste de energia elétrica (CELESC)
 - Arvore
 - Caixa coletora c/ boca de lobo (existente)
 - Caixa coletora c/ boca de lobo (a executar)
 - Caixa de ligação (existente)
 - Caixa de ligação (a executar)
 - Pogo de vista (existente)
 - Estocos de 20 em 20m
 - Direcionamento das águas pluviais
 - Tubulação em concreto – BSTC (existente)
 - Tubulação em concreto – BSTC (a executar)
 - Tubulação em concreto – BSTC (a desator)
 - Melo fio em concreto simples (a executar)
 - Melo fio em concreto simples (existente)
 - Lombada tipo II

PAVIMENTAÇÃO EM PEDRAS	
PROJETO CALÇAMENTO	
Referência: - LEVANTAMENTO EXISTENTE - PROJETO GEOMÉTRICO - SINALIZAÇÃO VIÁRIA:	Responsável Técnico: JOÃO LUIZ KAYSER ENGENHEIRO CIVIL
Área: 2.901,60 m ²	Propriedade: MUNICÍPIO DE PRINCESA, SC CNPJ: 01.512.835/0001-00
Escala: INDICADA	Local: ESTRADA VICINAL COMUNIDADE DA LINHA VISTA ALEGRE SENTIDO ESQUINA TOBIAS INTERIOR - PRINCESA, SC
Data: DEZEMBRO / 2024	Plancha: P1 / 01
Desenho: JOÃO L. KAYSER	