
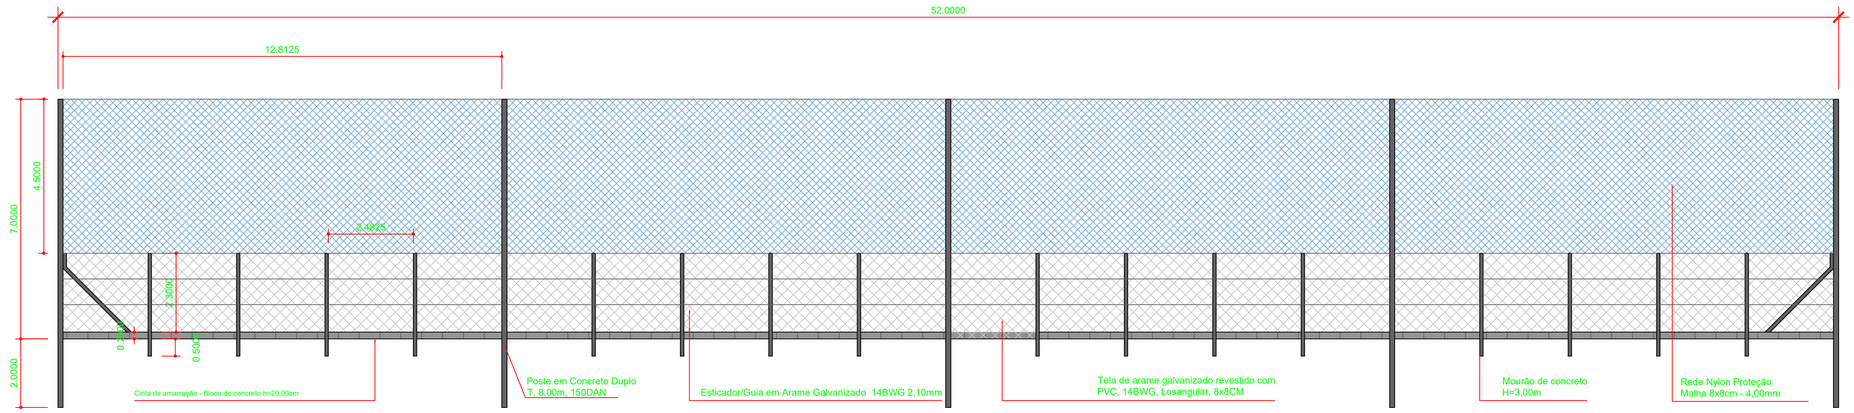



Alambrado Lateral Campo
Esc: 1/75

OBS:

- Os serviços a serem realizados compreendem a execução do alambrado e a iluminação do campo;
- Todo o plantio de grama e demarcações serão executados posteriormente;
- O alambrado terá até a altura de 2,50m revestimento com tela de arame galvanizado;
- O complemento superior do alambrado será efetuado com rede de nylon, devidamente fixada, com guias de aço para garantirei a sua estabilidade
- Os postes deverão ser devidamente ancorados no solo;
- Sob o alambrado será executado guia em mureta de concreto com 20cm de altura;
- Nos cantos serão previstos "mortos" para fins de garantir estabilidade do cercamento;

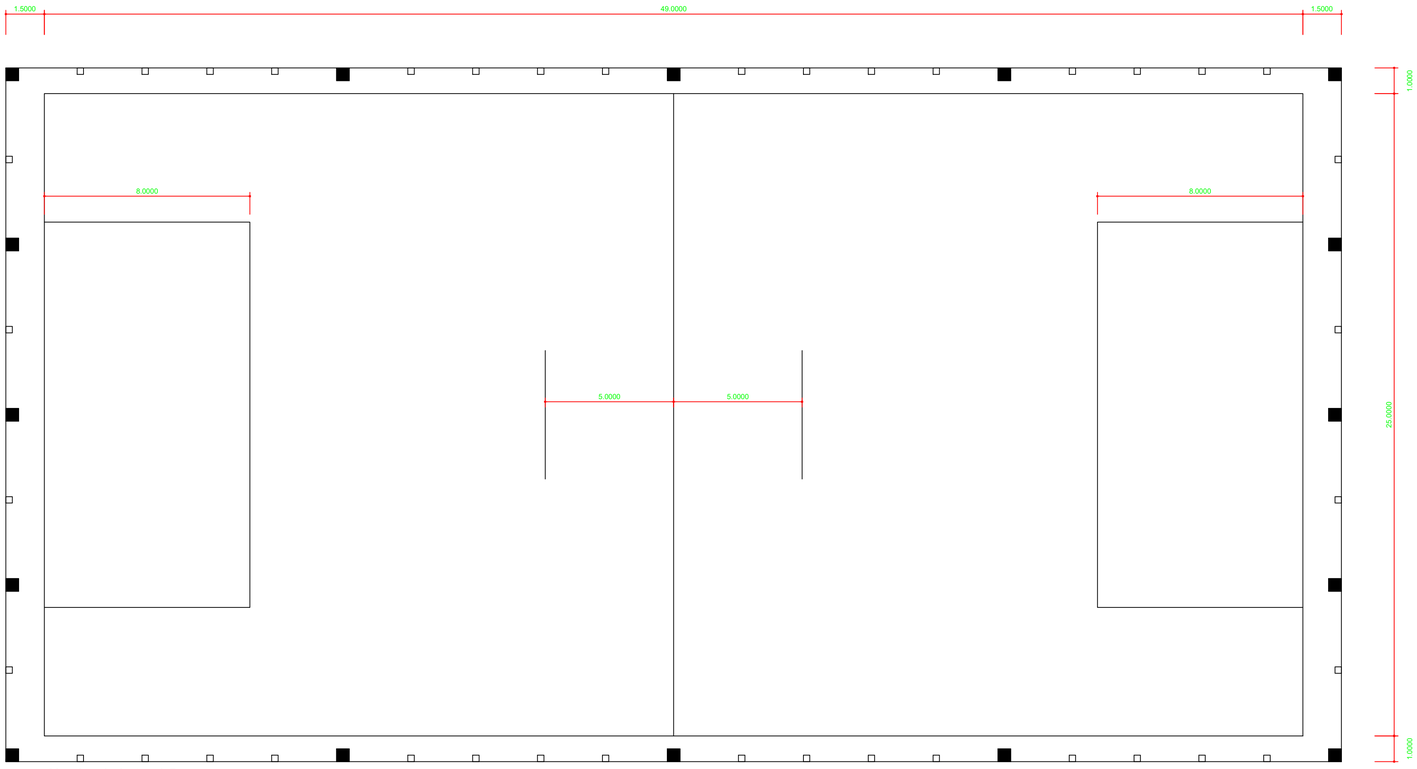

Alambrado Lateral Campo
Esc: 1/100

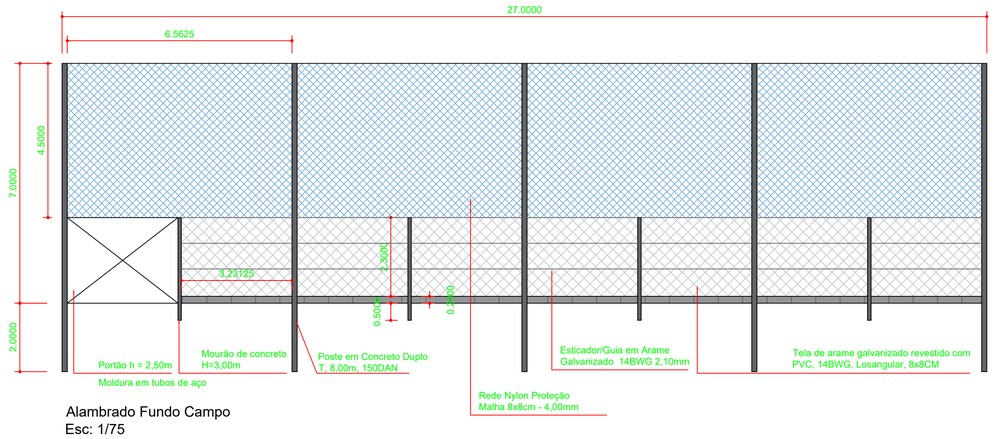

Alambrado Fundo Campo
Esc: 1/75

PROJETO ILUMINAÇÃO E CERCAMENTO CAMPO L. ELISEU

TIPO DE OBRA: CERCAMENTO E ILUMINAÇÃO

LOCALIZAÇÃO DA OBRA: LAJEADO ELISEU SALTINHO-SC

PROPRIETÁRIO: PREFEITURA MUNICIPAL SALTINHO-SC

ASSINATURA:

- LOCAÇÃO ALAMBRADO
- DETALHE ALAMBRADO FUNDOS
- DETALHE ALAMBRADO LATERAL
- OBSERVAÇÕES

GUSTAVO DOS SANTOS:08244824921

Assinado de forma digital por GUSTAVO DOS SANTOS:08244824921
Dados: 2026.08.13 11:28:53 -03'00'

ESCALA: INDICADA

DATA: MARÇO 2026

PRANCHA 1/2