


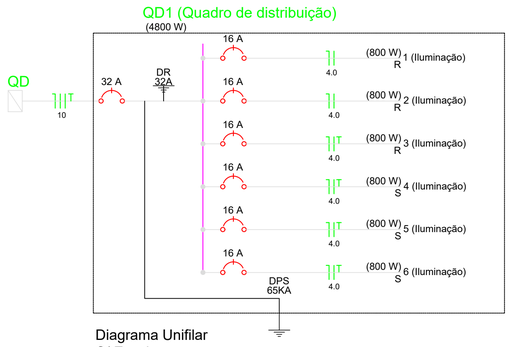


Diagrama Unifilar
S/ Escala

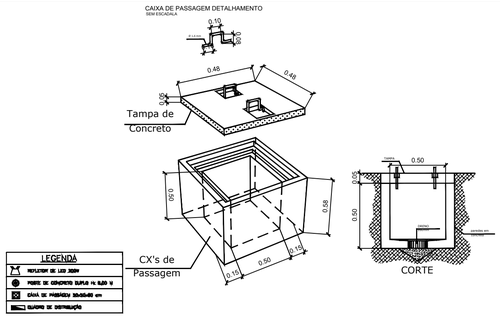

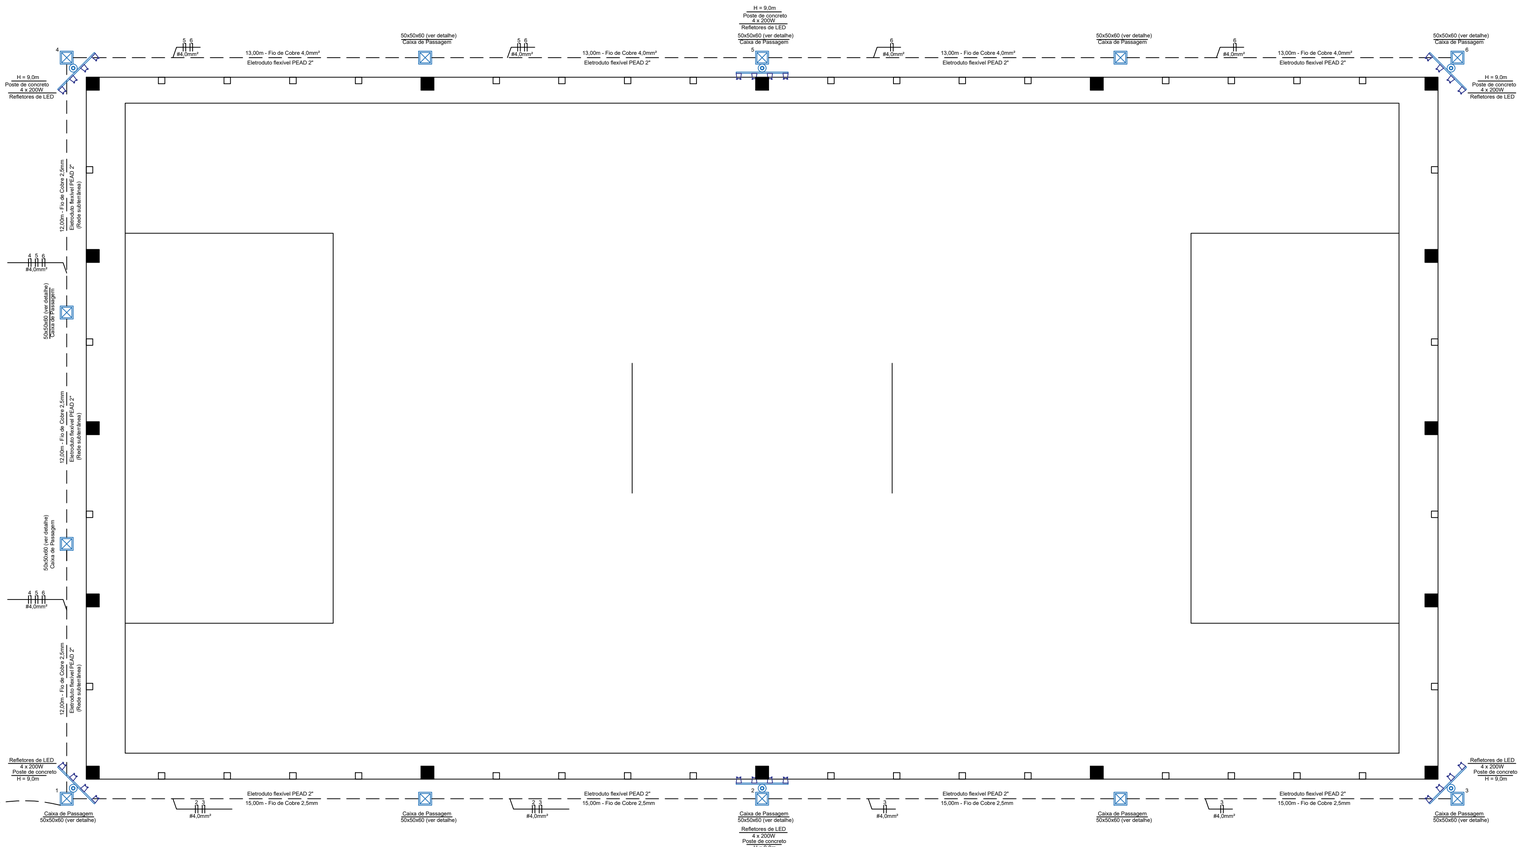

Projeto Elétrico
Esc: 1/100

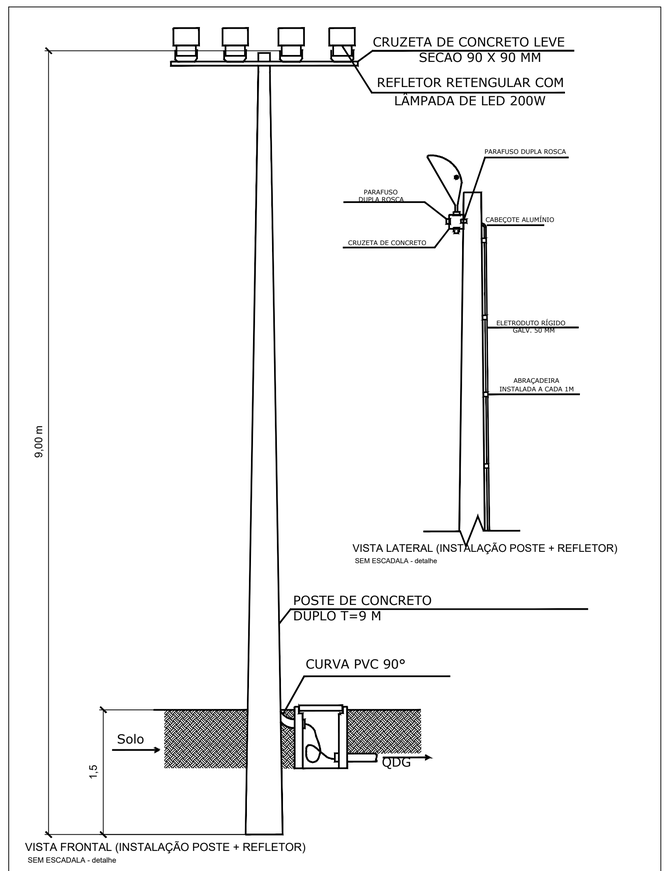

DETALHES
S/ Escala

PROJETO ILUMINAÇÃO E CERCAMENTO CAMPO L. ELISEU

TIPO DE OBRA: CERCAMENTO E ILUMINAÇÃO

LOCALIZAÇÃO DA OBRA: LAJEADO ELISEU SALTINHO-SC

PROPRIETÁRIO: PREFEITURA MUNICIPAL SALTINHO-SC

ASSINATURA:

- LOCAÇÃO ILUMINAÇÃO
- DETALHE POSTE E REFLETORES
- DIAGRAMA UNIFILAR
- OBSERVAÇÕES

GUSTAVO DOS SANTOS:08244824921

Assinado de forma digital por GUSTAVO DOS SANTOS:08244824921
Dados: 2026.08.13 11:29:15 -03'00'

PRANCHA 2/2

ESCALA: INDICADA

DATA: MARÇO 2026