
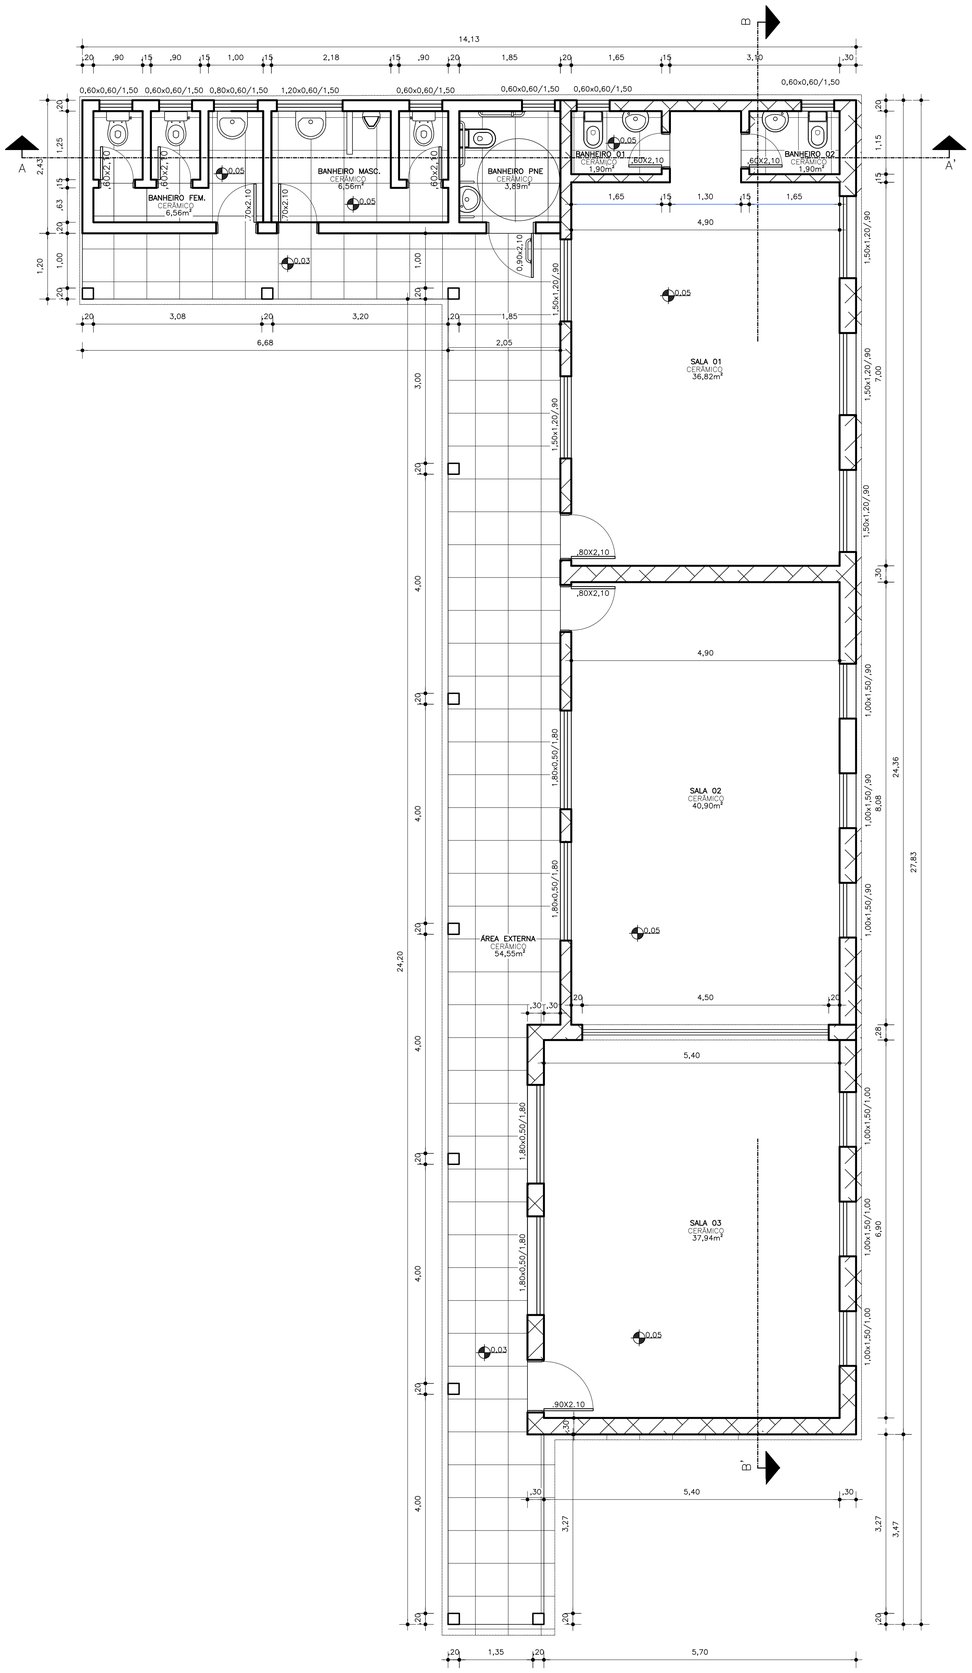


01 PLANTA BAIXA
Escala: 1:50

LEGENDA

PAREDE EXISTENTE

PAREDE À CONSTRUIR

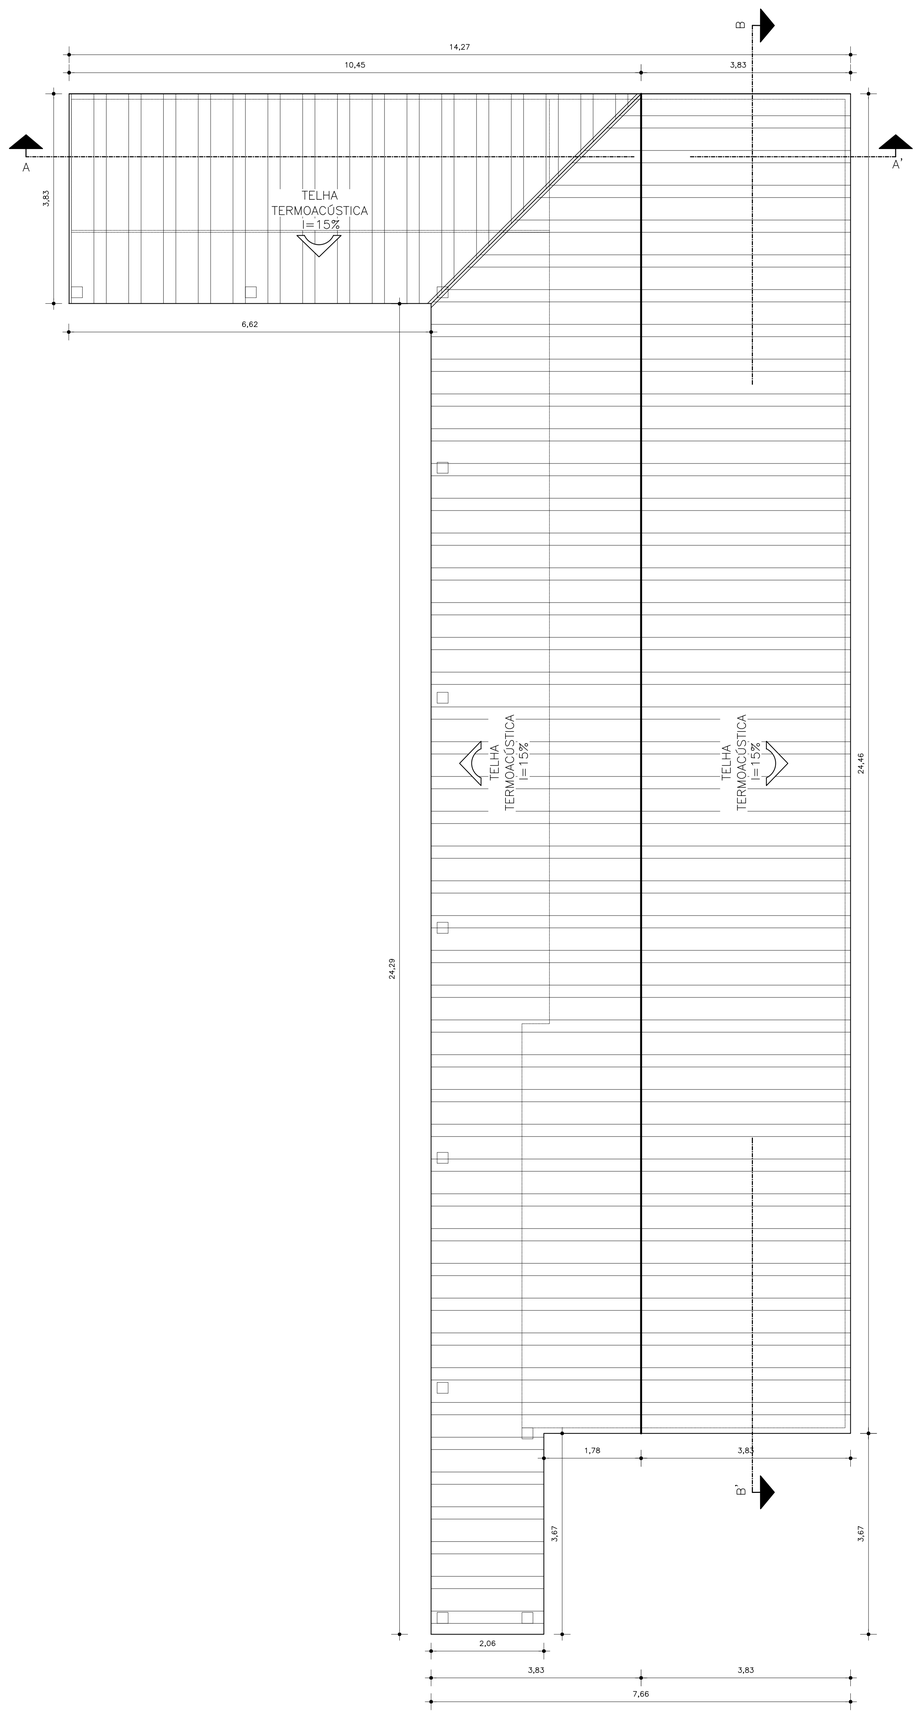

02 PLANTA DE COBERTURA
Escala: 1:50

ESTADO DO RIO GRANDE DO SUL
PREFEITURA DE CERRITO

secretaria municipal de planejamento e gestão

reforma e ampliação anexo dr jacques

RESPONSÁVEIS TÉCNICA

gov.br Documento assinado digitalmente
PEDRO BORGES DOS SANTOS
Data: 10/11/2026 12:26:52-0300
Verifique em https://validar.iti.gov.br

Pedro borges dos santos - Crea rs 273965

PREFEITO

josé flávio vieira de vieira - CPF 259.237.490-68

projeto:

pedro borges dos santos - CREA RS273965
MIRIAM R. DE OLIVEIRA GONÇALVES - CAU A56282-3

DATA:
Novembro / 2026

financiamento:
fundeb

ESCALAS:
INDICADAS

DESCRIÇÃO

PLANTA BAIXA E PLANTA DE COBERTURA

PRANCHA Nº
02/05