

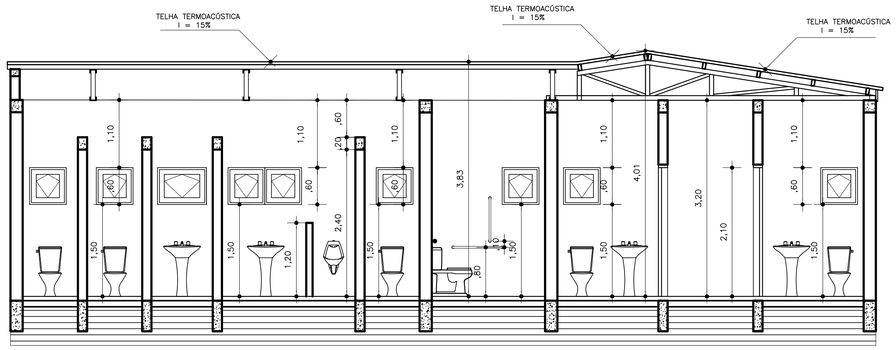


01 CORTE AA'
Escala: 1:50

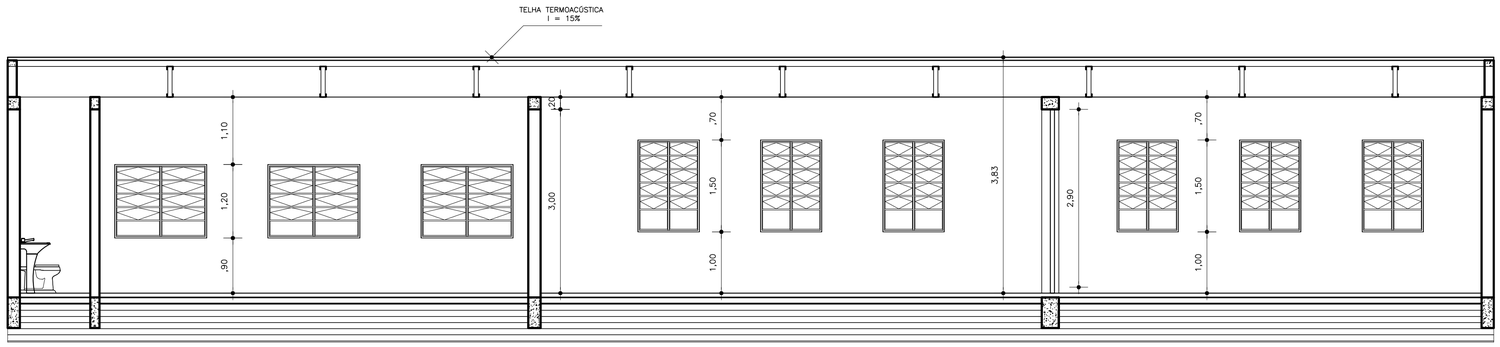

02 CORTE BB'
Escala: 1:50

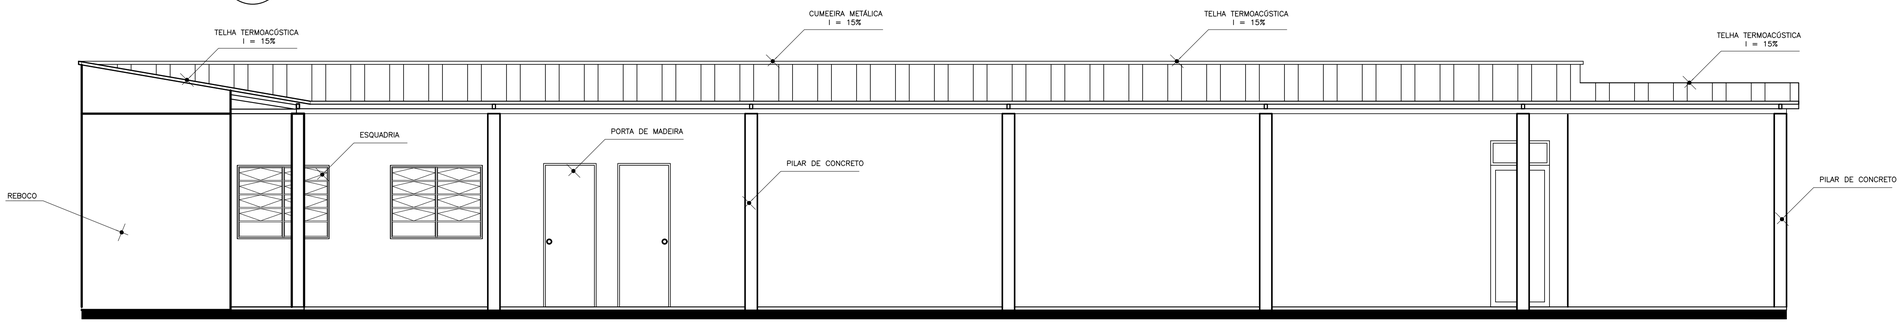

03 FACHADA NOROESTE
Escala: 1:50

ESTADO DO RIO GRANDE DO SUL
PREFEITURA DE CERRITO

secretaria municipal de planejamento e gestão

reforma e ampliação anexo dr jacques

RESPONSÁVEIS TÉCNICA

Documento assinado digitalmente
gov.br PEDRO BORGES DOS SANTOS
Data: 10/11/2026 12:26:02-0300
Verifique em https://validar.iti.gov.br

Pedro borges dos santos - Crea rs 273965

PREFEITO

josé flávio vieira de vieira - CPF 259.237.490-68

projeto:

pedro borges dos santos - CREA RS273965
MIRIAM R. DE OLIVEIRA GONÇALVES - CAU A56282-3

DATA: Novembro / 2026

ESCALAS: INDICADAS

financiamento: fundeb

DESCRIÇÃO

CORTE AA', CORTE BB' E FACHADA

PRANCHA Nº 03/05