

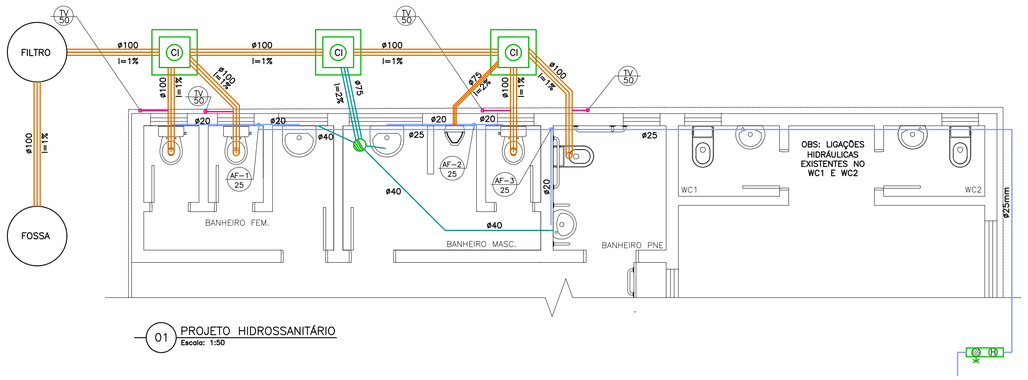



01 PROJETO HIDROSSANITÁRIO
Escala: 1:50

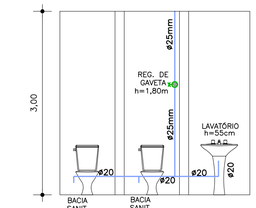

02 CAF 1
Escala: 1:50

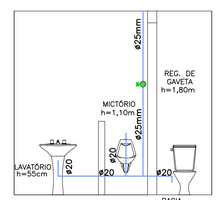


02 CAF 3
Escala: 1:50

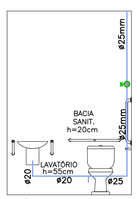


03 CAF 4
Escala: 1:50


05 PROJETO ESTRUTURAL
Escala: 1:50

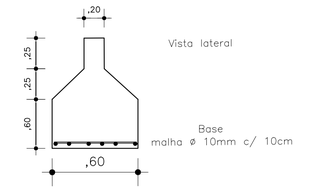

05 DET. DE SAPATAS
Escala: S/ESC.

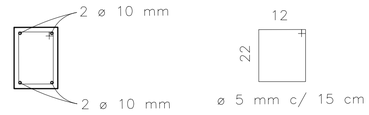

06 DET. VIGA DE FUNDAÇÃO
Escala: S/ESC.

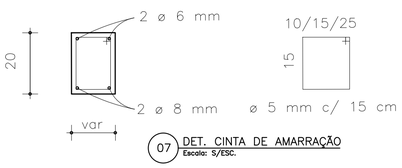

07 DET. CINTA DE AMARRAÇÃO
Escala: S/ESC.

LEGENDA

- VIGA DE FUNDAÇÃO E CINTA DE AMARRAÇÃO
- APENAS VIGA DE FUNDAÇÃO
- APENAS CINTA DE AMARRAÇÃO

ESTADO DO RIO GRANDE DO SUL
PREFEITURA DE CERRITO

secretaria municipal de planejamento e gest«o

reforma e amplia-«o anexo dr jacques

RESPONSÁVEIS TECNICA

gov.br Documento assinado digitalmente
PEDRO BORGES DOS SANTOS
Data: 10/11/2026 12:26:02-0300
Verifique em https://validar.iti.gov.br

Pedro borges dos santos - Crea rs 273965

PREFEITO

jos® fl§vio vieira de vieira - CPF 259.237.490-68

projeto:
pedro borges dos santos - CREA RS273965
MIRIAM R. DE OLIVEIRA GON¢ALVES - CAU A56282-3

DATA: Novembro / 2026

ESCALAS: INDICADAS

financiamento:
fundeb

DESCRIçiO
HIDROSSANITÁRIO E ESTRUTURAL

PRANCHA NÚ
03/05