




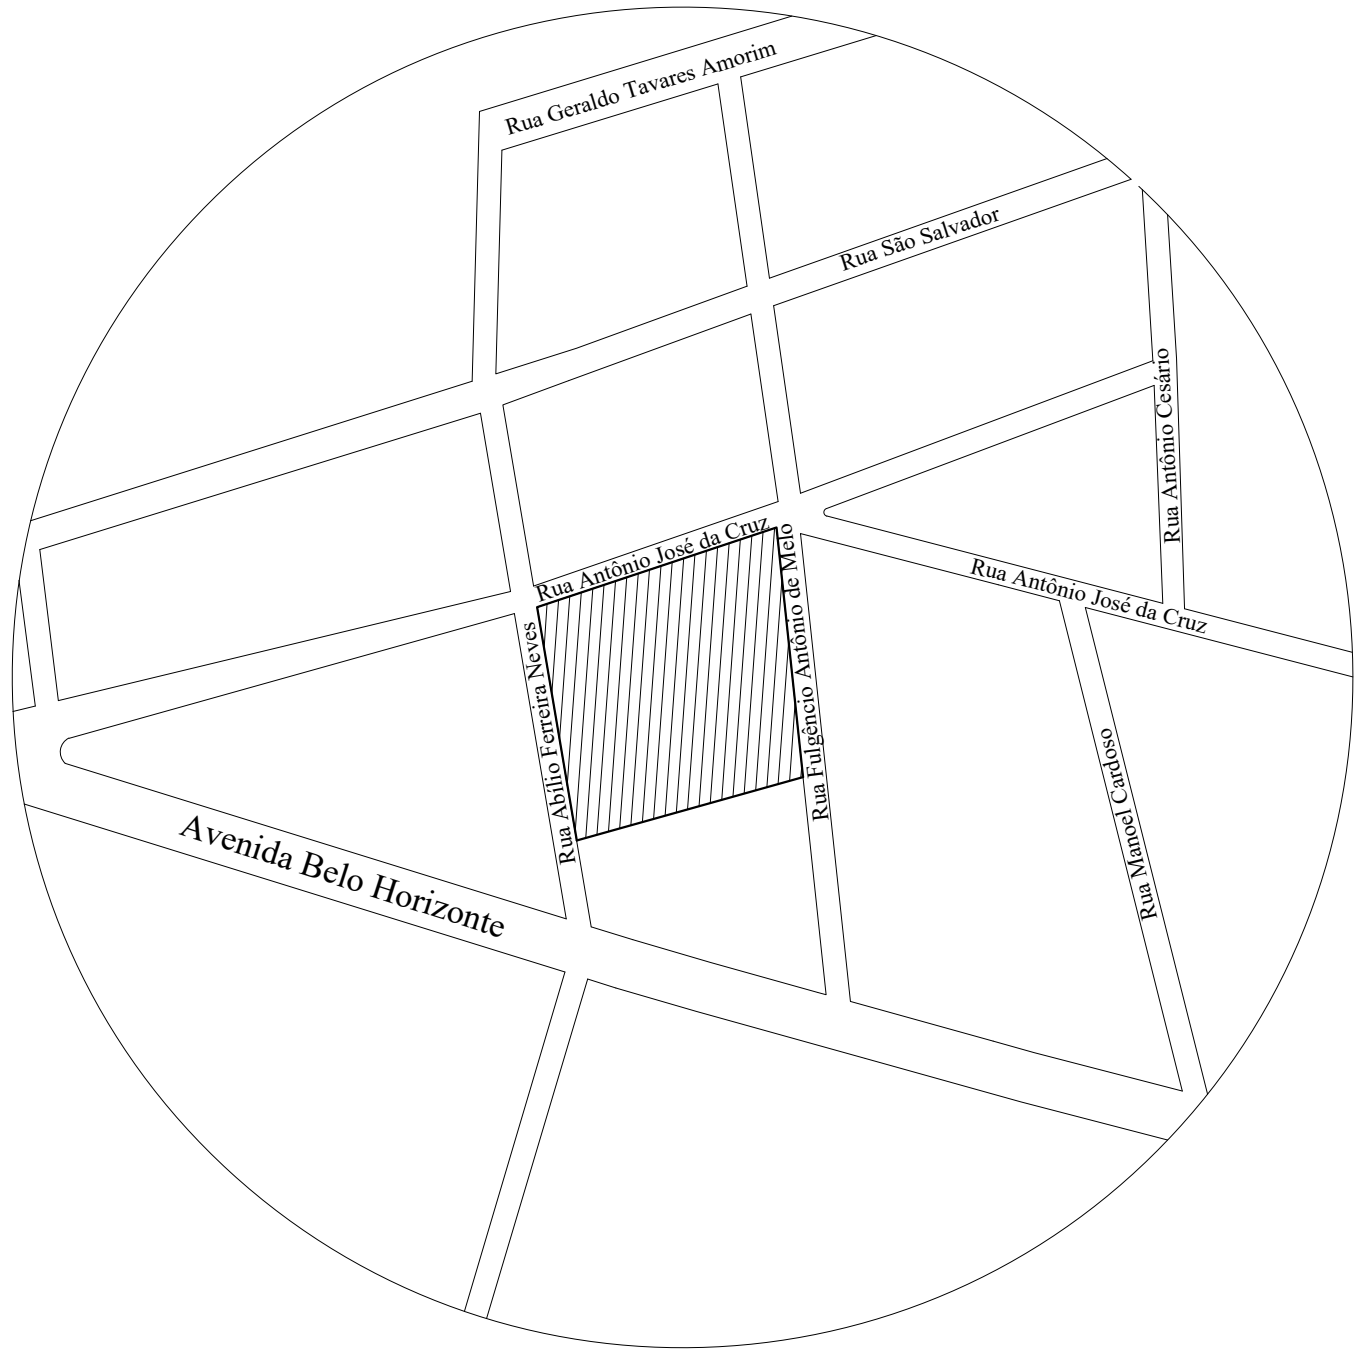

01 PLANTA DE SITUAÇÃO
ESC.:1/1000

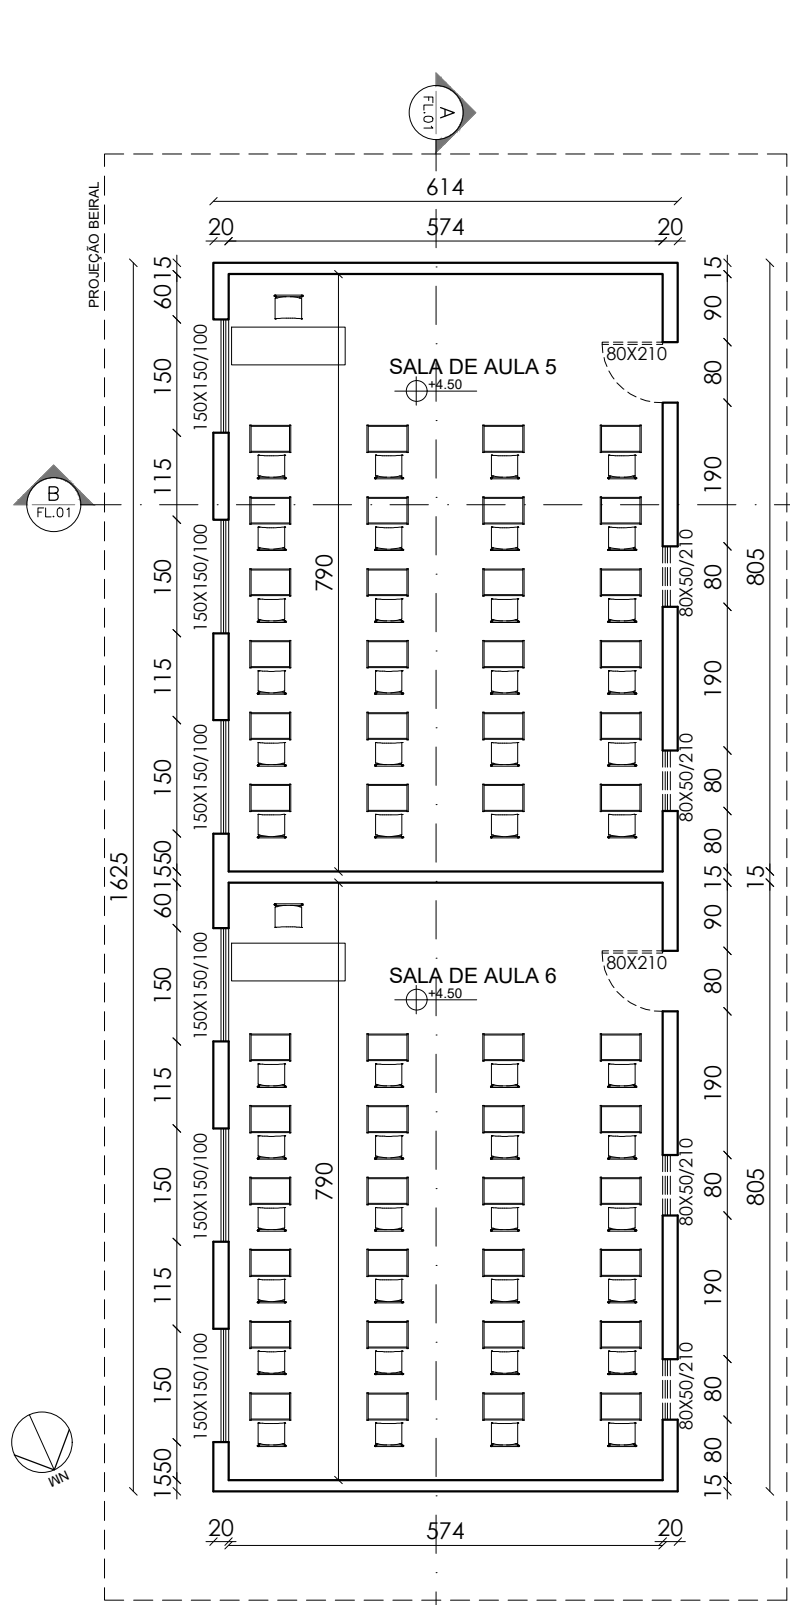


03 PLANTA LAYOUT - SALAS NOVAS
ESC.:1/100

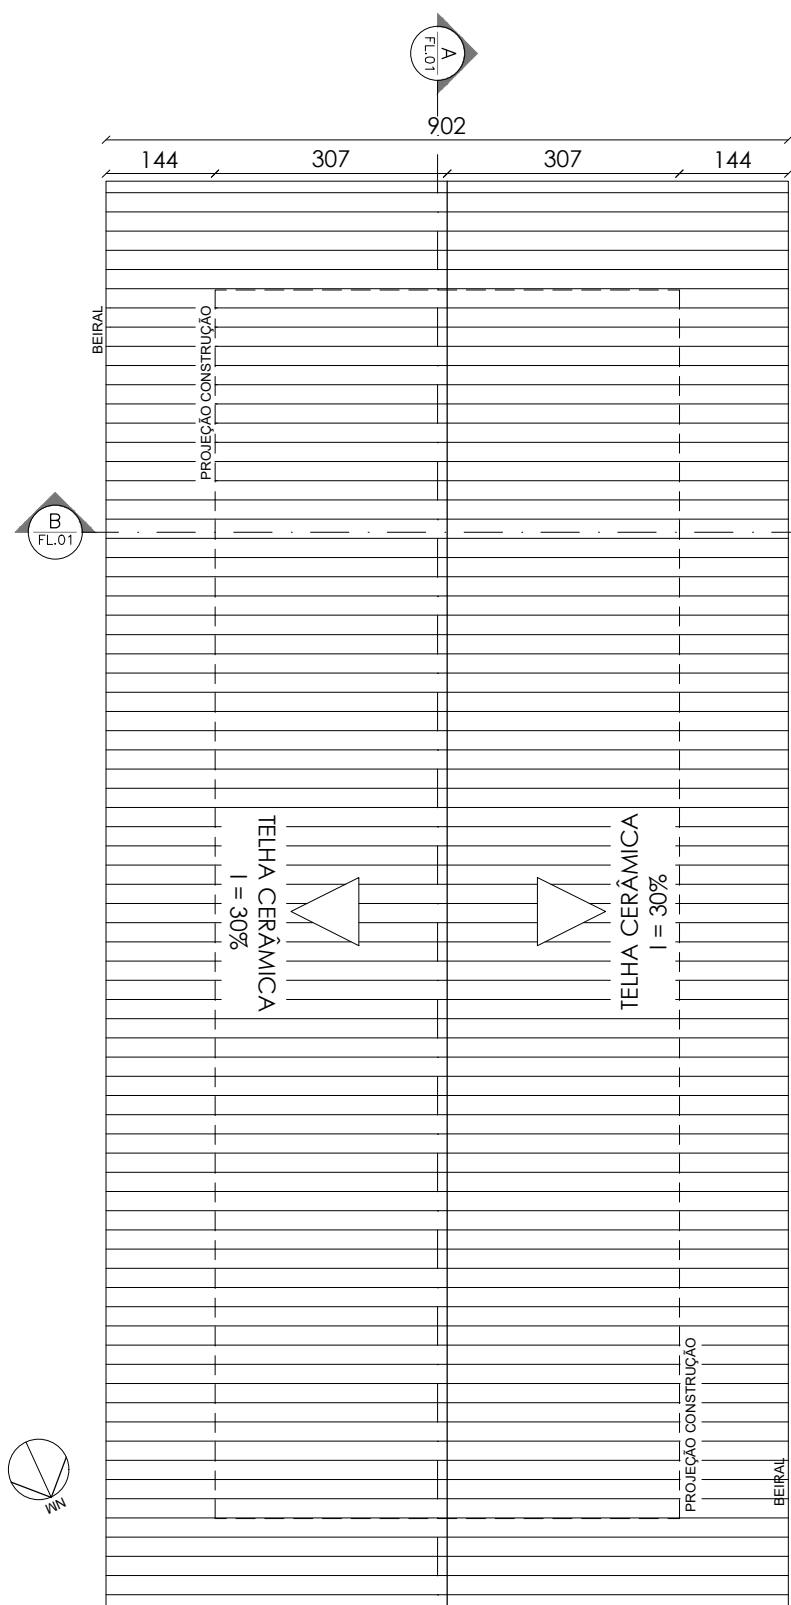


04 PLANTA DE COBERTURA
ESC.:1/100


RUA FULGÊNCIO ANTÔNIO DE MELO

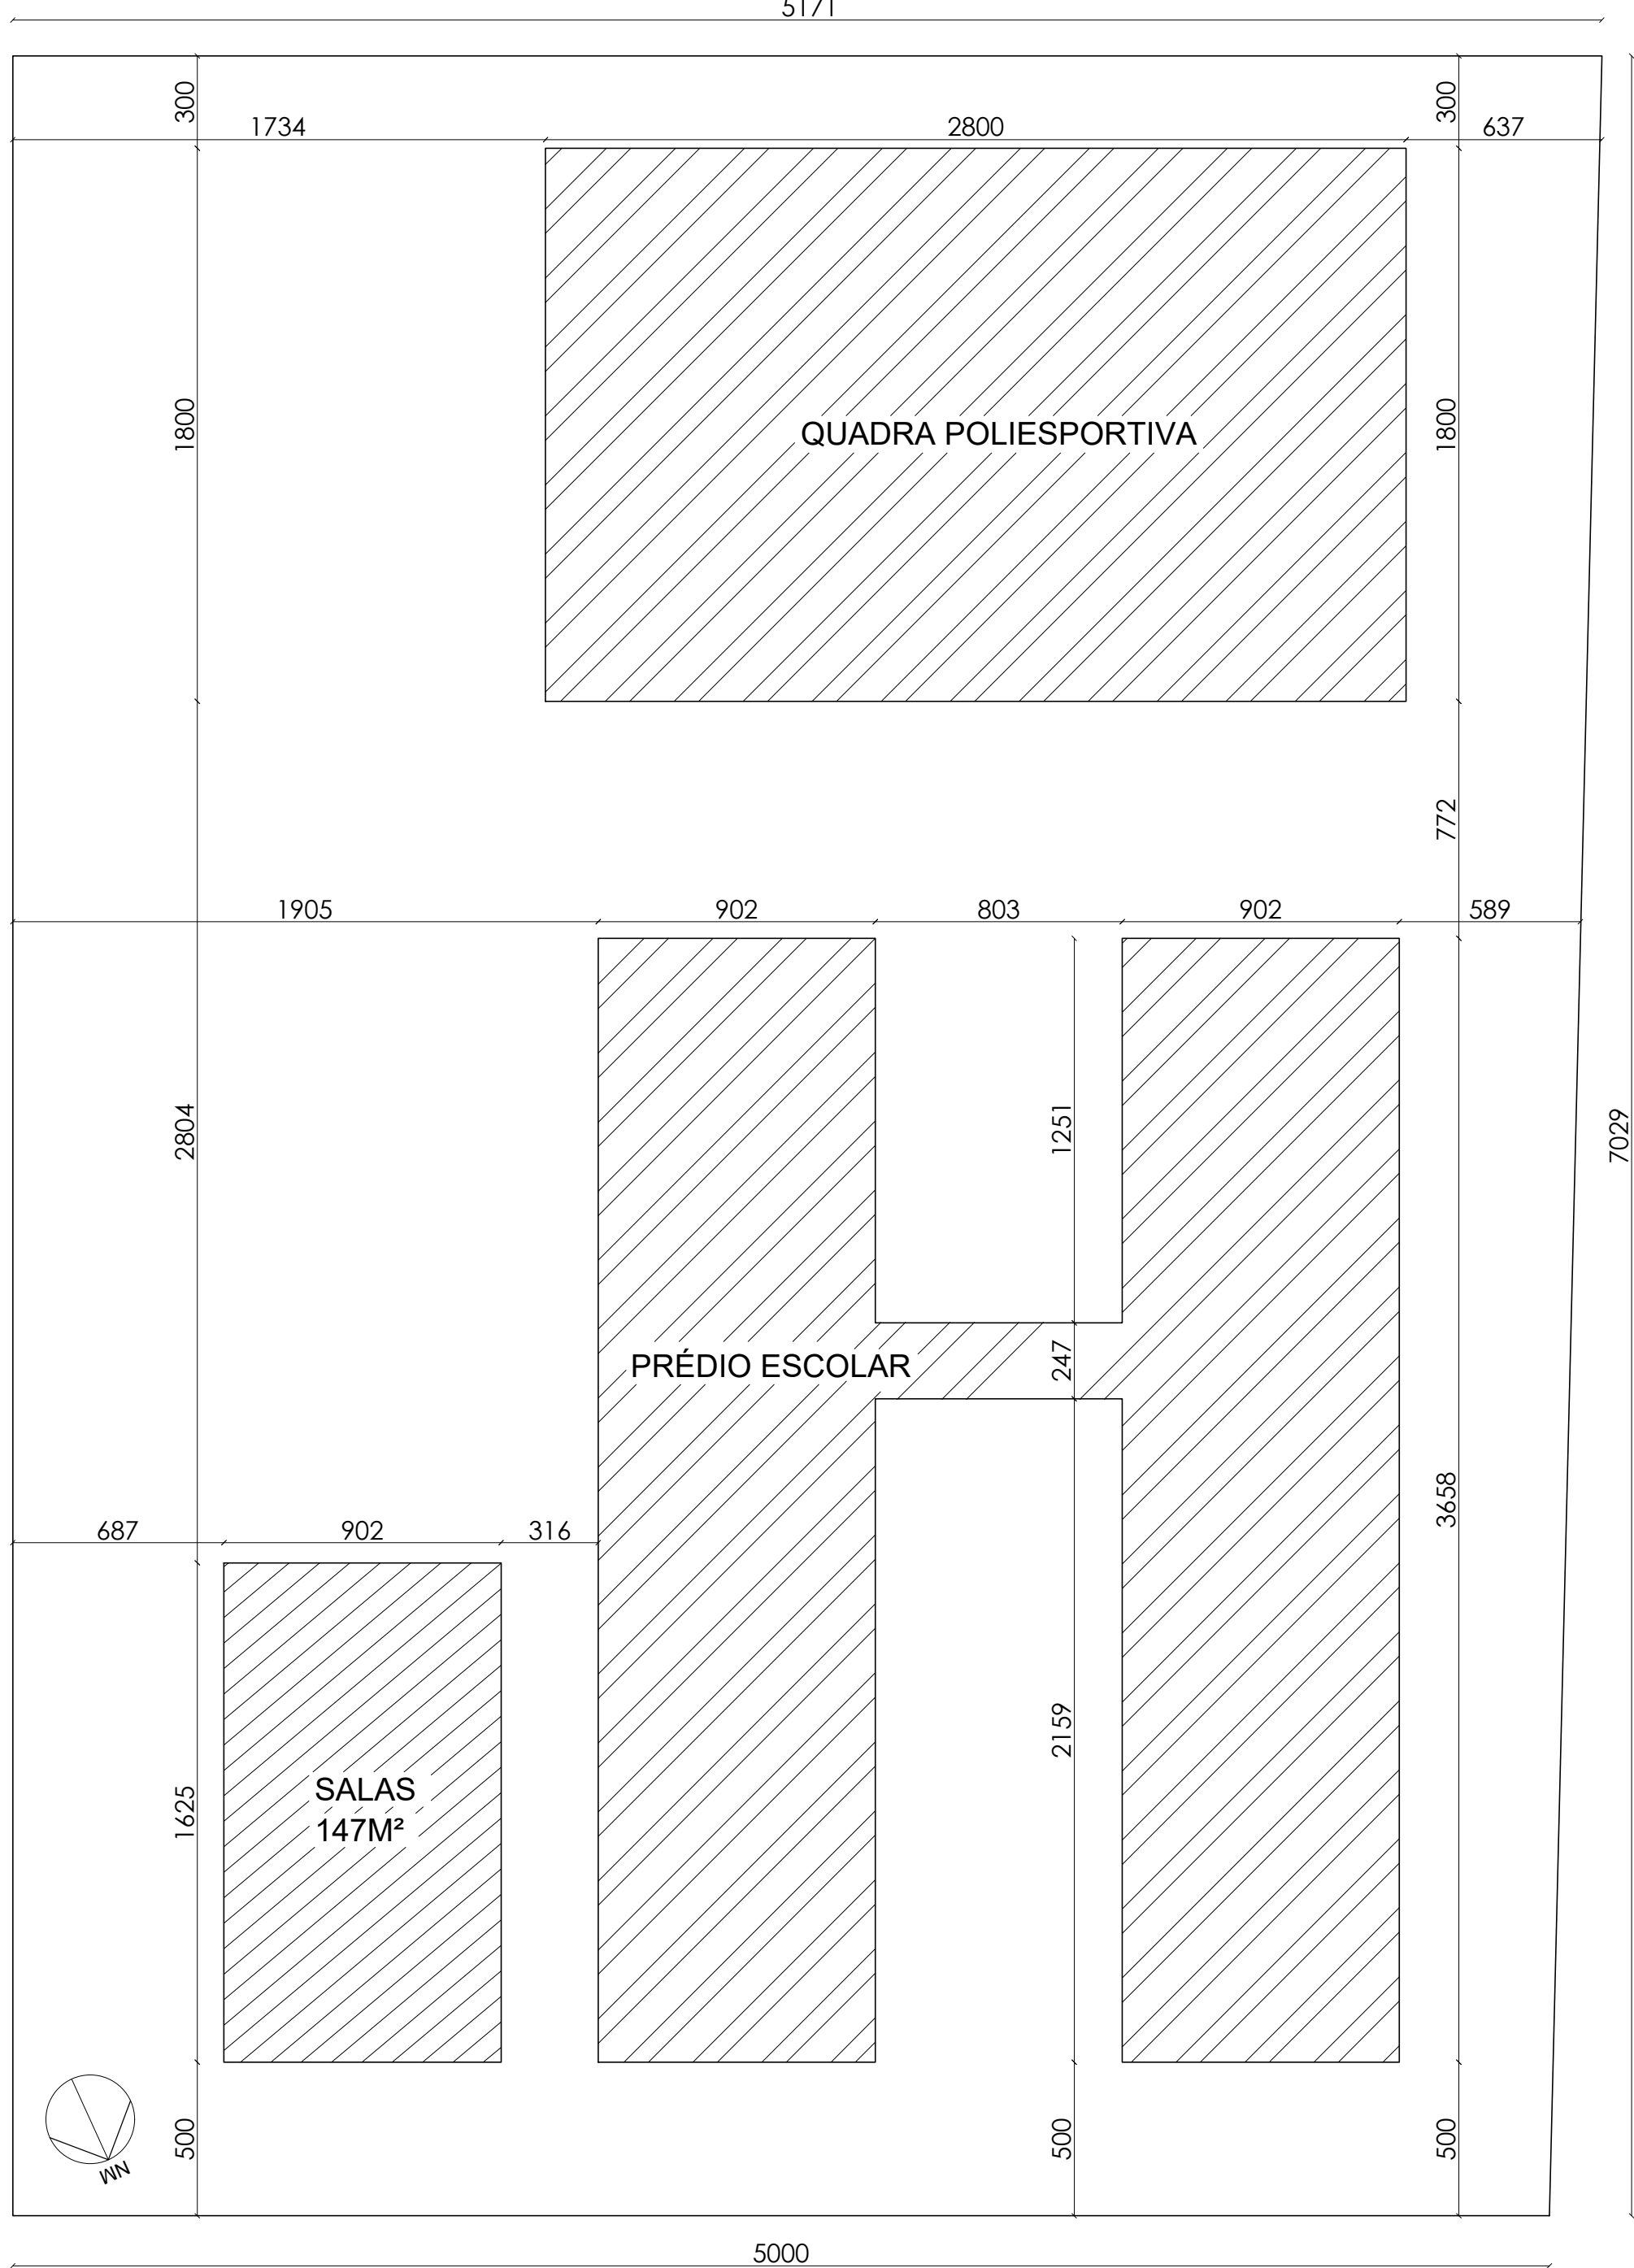


02 PLANTA DE IMPLANTAÇÃO
ESC.:1/200

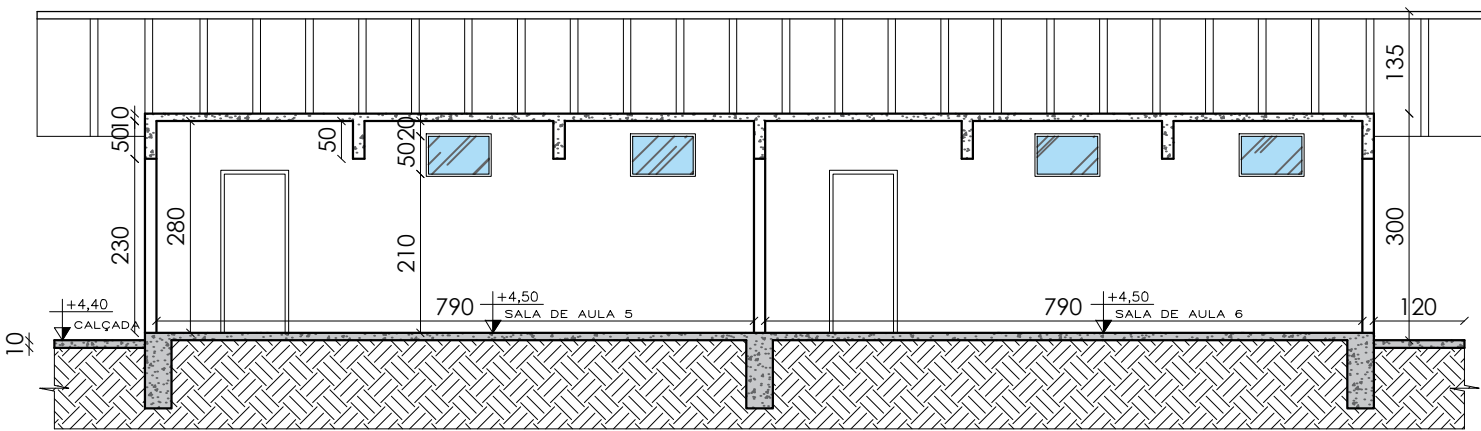


05 CORTE AA
ESC.:1/100

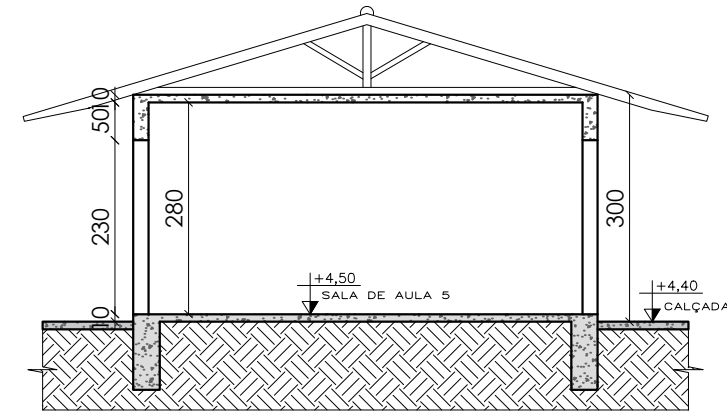


06 CORTE BB
ESC.:1/100

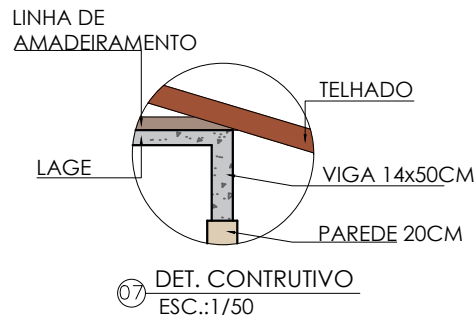

07 DET. CONTRUTO
ESC.:1/50

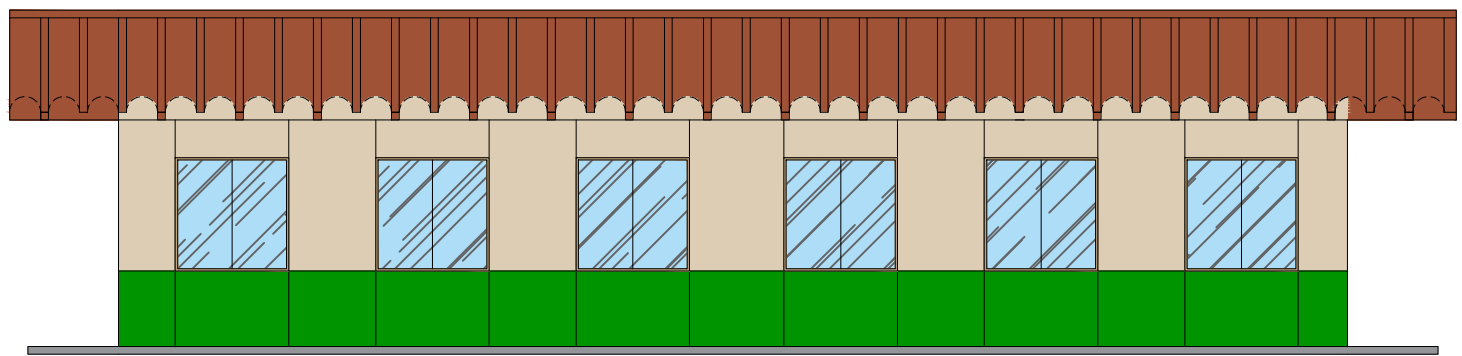

08 FACHADA LESTE
ESC.:1/100

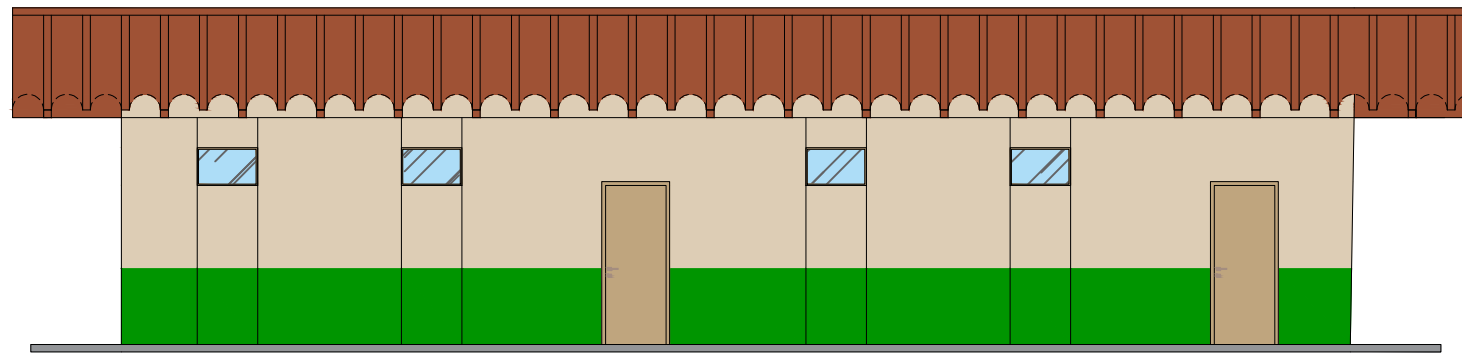

09 FACHADA OESTE
ESC.:1/100



NOTAS:

APROVAÇÃO: PROJETO APROVADO
EM ____/____/____
Secretaria Municipal de Obras

INT.: GABRIEL ARCANJO BRAZ:41602951691
GABRIEL ARCANJO BRAZ
PREFEITO MUNICIPAL

R.T.: LORRAINY ALVES AMORIM CRUZ
ARQUITETA E URBANISTA - CAU/MG A326392-4

R.T.: SÁVIO NOGUEIRA SANTOS
ENGº CIVIL - CREA/MG 253217/D

LOCAL: SEDE DO MUNICÍPIO - VARGEM GRANDE DO RIO PARDO		ESCALAS: INDICADAS
ÁREA CONSTRUÍDA 147 M²	TÍTULO: CONSTRUÇÃO DE SALAS DE AULA ESCOLA MUNICIPAL JOAQUIM BRAZ RIBEIRO	FOLHA: 01/02
DATA: OUTUBRO/2026	CONTEÚDO: CONSTRUÇÃO DE NOVAS SALAS DE AULA	FORM.: A1