



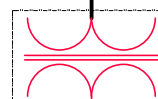

## MUNICIPIO DE BOA VENTURA DE SÃO ROQUE

QUADRO DE PROTEÇÃO E ACIONAMENTO  
POÇO ARTESIANO

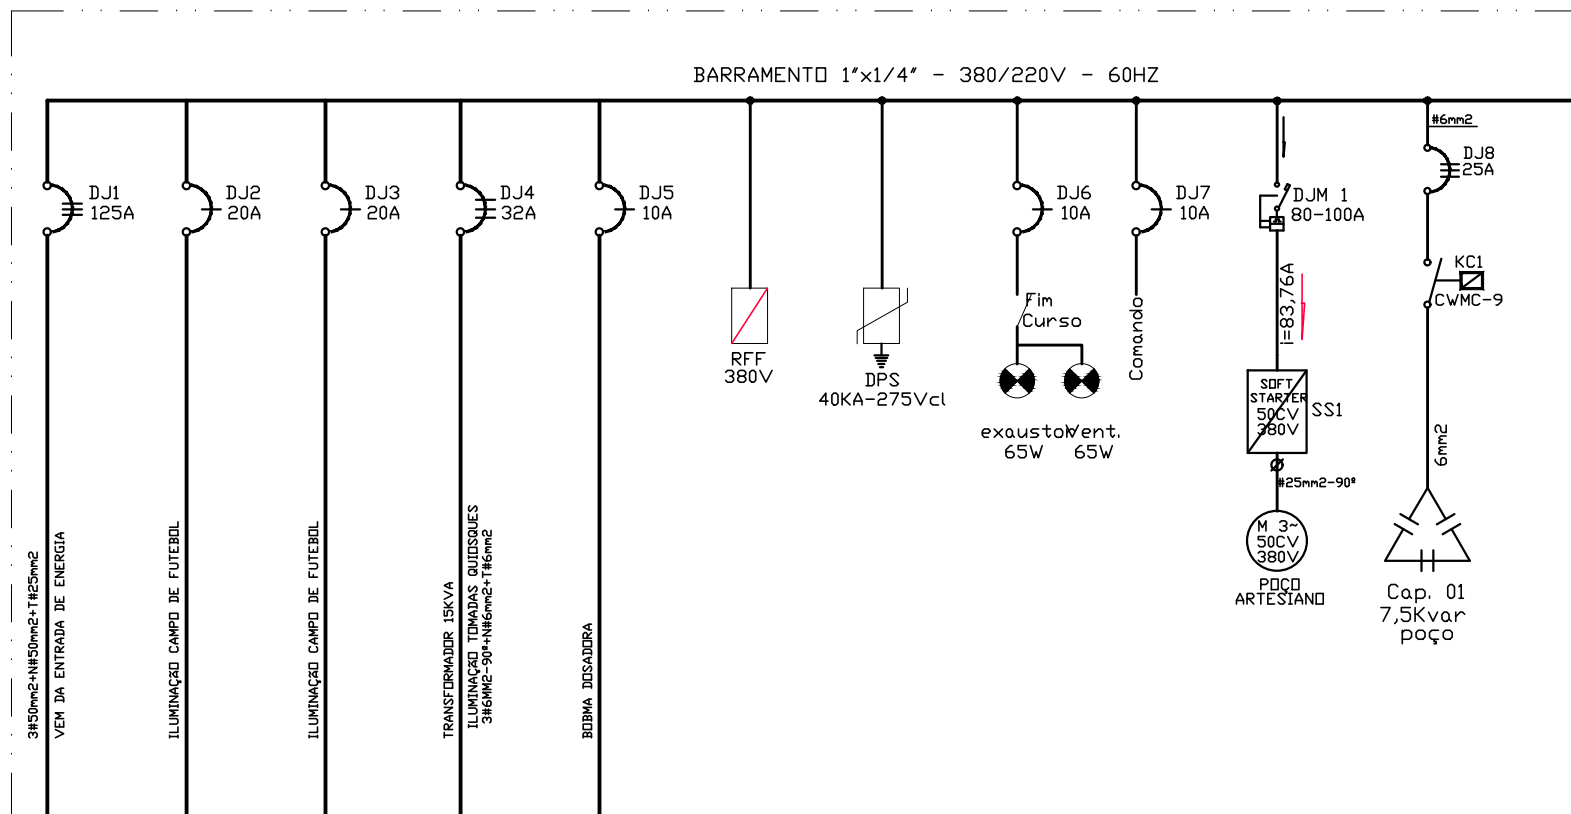

Transformador a seco  
com caixa proteção IP-65  
Potência de 15KVA  
Ent. prim. 380/220V  
Saída sec. 220/127V

alimentação quiosques



**BTS**

CONSTRUÇÕES

Rua Rodolfo Cremm, 4328  
Maringá-PR  
Telefone/Fax (44) 3020-1251  
www.btsenergia.com.br  
engenharia@btsenergia.com.br

CLIENTE

**MUNICIPIO DE BOA VENTURA DE SÃO ROQUE**

TÍTULO

QUADRO DE PROTEÇÃO E ACIONAMENTO

Título

QUADRO DE COMANDO

Rev.

Sidnei Guerra

Proj. nº

**BTS-730-P-11/25**

RESP. TÉCNICO

SIDNEI DA SILVA GUERRA  
ENGº ELETRICISTA - CREA 142375V-PR

Des.


01/03

DATA

11/2025

DES:

JULIANA

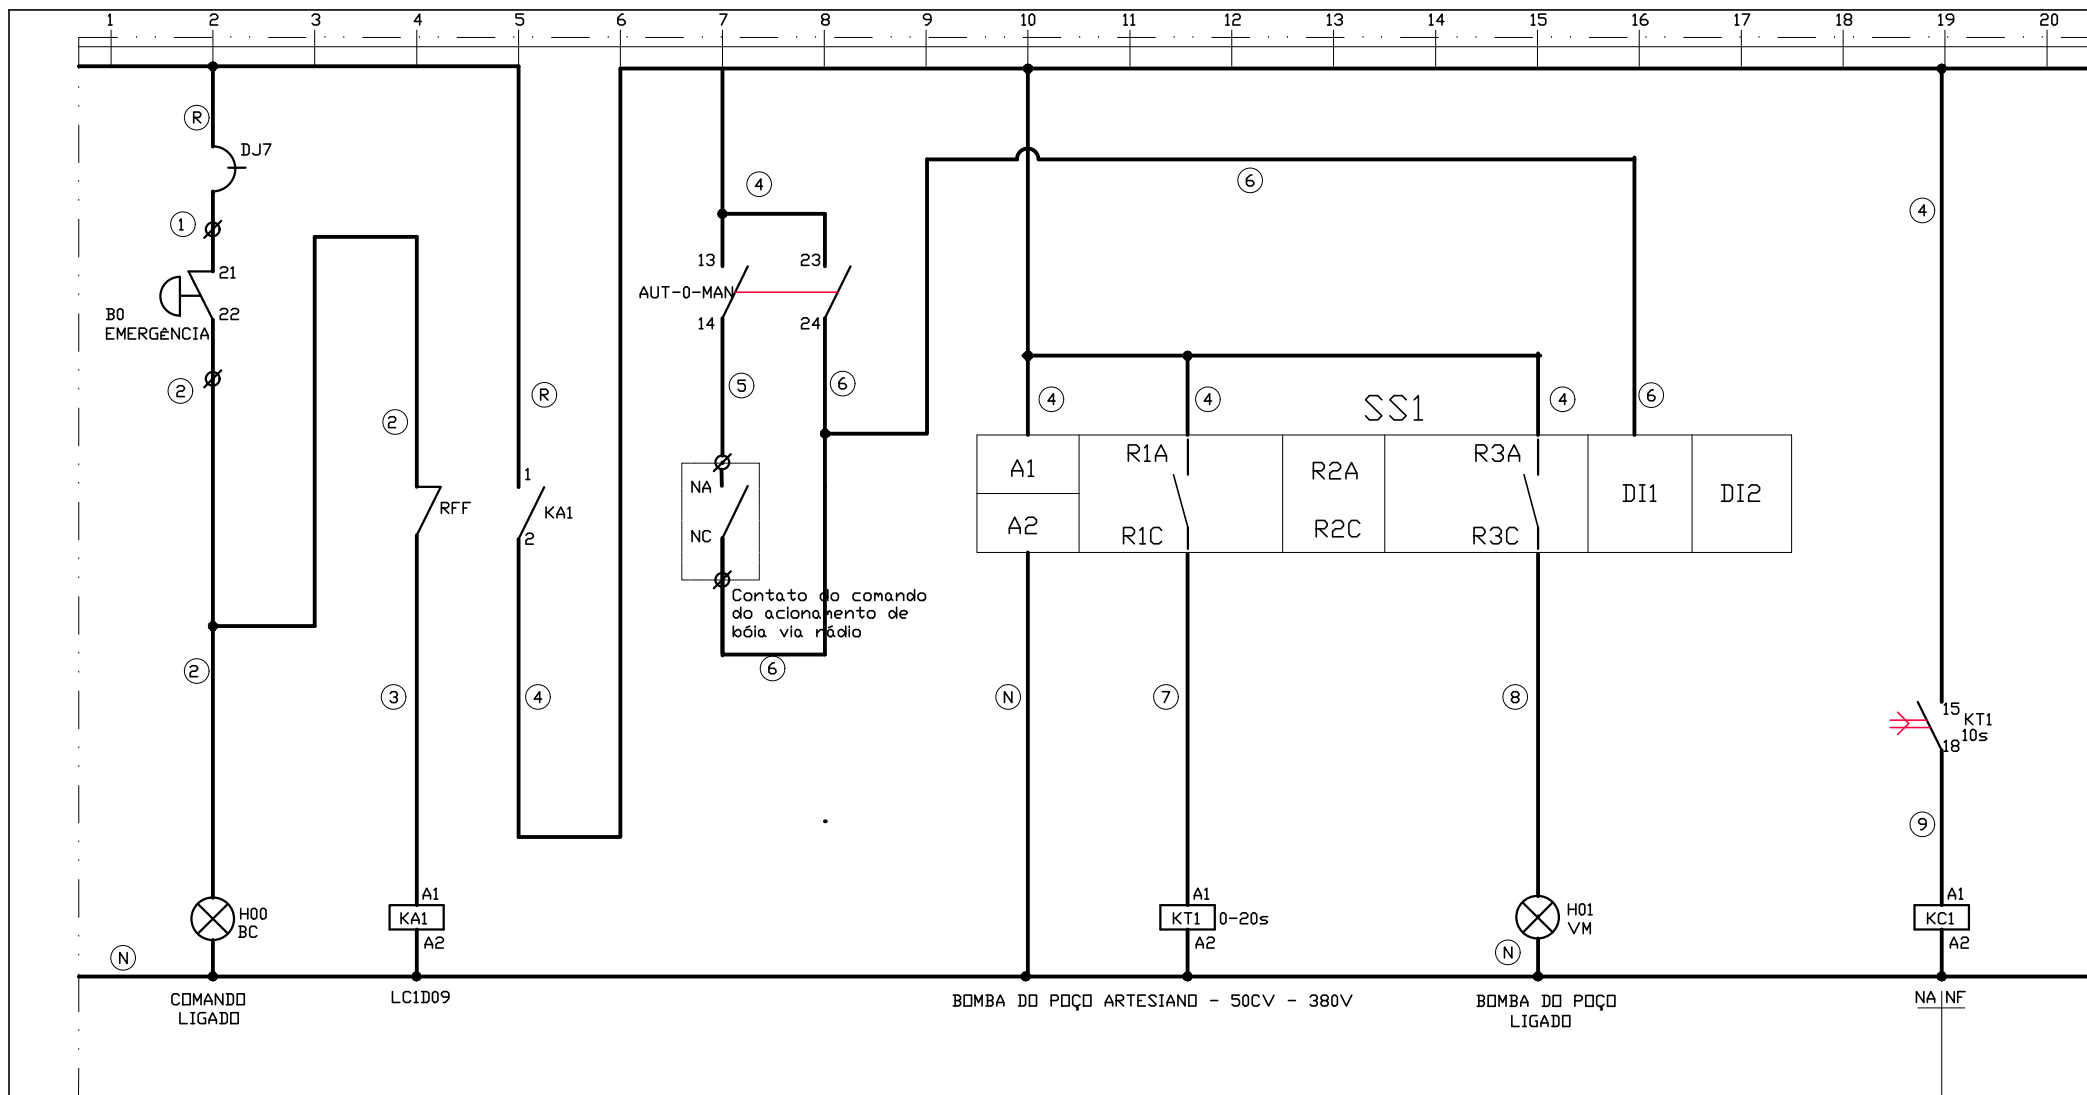

**BTS** CONSTRUÇÕES

Rua Rodolfo Cremm, 4328  
Maringá-PR  
Telefone/Fax (44) 3020-1251  
www.btsenergia.com.br  
engenharia@btsenergia.com.br

CLIENTE

**MUNICIPIO DE BOA VENTURA DE SÃO ROQUE**

TÍTULO

QUADRO DE PROTEÇÃO E ACIONAMENTO

Título

QUADRO DE COMANDO

Rev.

Sidnei Guerra

Proj. n°

**BTS-730-P-11/25**

RESP. TÉCNICO

SIDNEI DA SILVA GUERRA  
ENG° ELETRICISTA - CREA 142375v-PR

Des.



02/03

DATA

11/2025

DES:

JULIANA

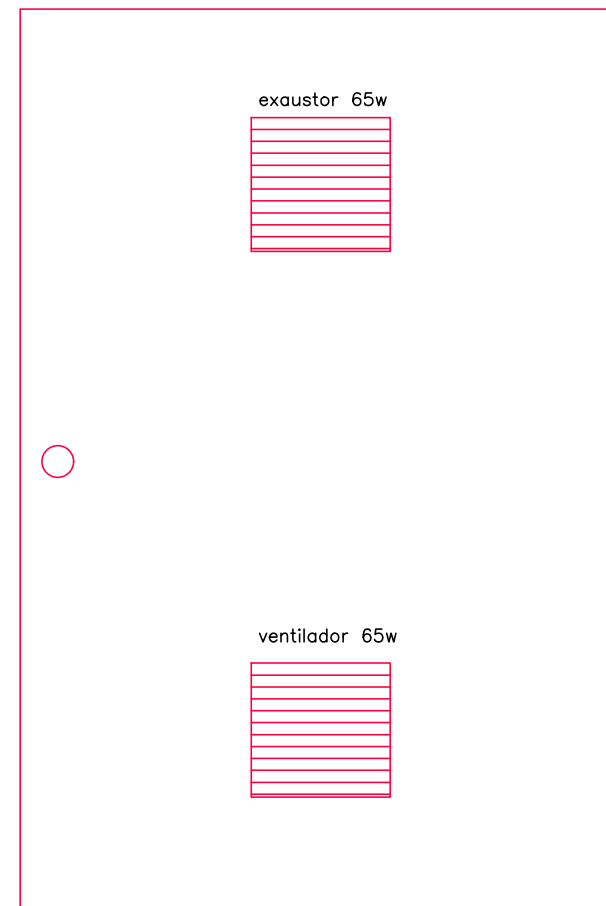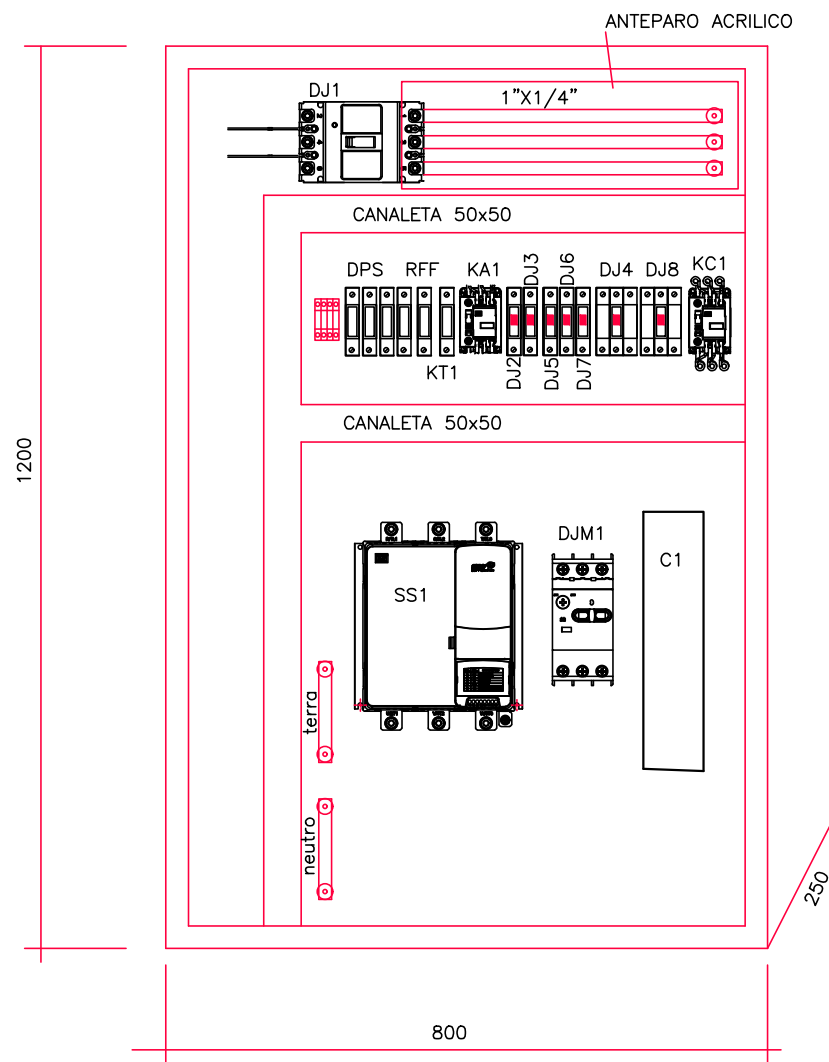

Rua Rodolfo Cremm, 4328  
Maringá-PR  
Telefone/Fax (44) 3020-1251  
www.btsenergia.com.br  
engenharia@btsenergia.com.br

CLIENTE  
**MUNICIPIO DE BOA VENTURA DE SÃO ROQUE**

TÍTULO  
QUADRO DE PROTEÇÃO E ACIONAMENTO

Título QUADRO DE COMANDO	Rev. Sidnei Guerra	Proj. n° <b>BTS-730-P-11/25</b>	RESP. TÉCNICO SIDNEI DA SILVA GUERRA ENG° ELETRICISTA — CREA 142375v-PR	Des. 03/03	DATA 11/2025	DES: JULIANA
-----------------------------	-----------------------	------------------------------------	---	---------------	-----------------	-----------------