



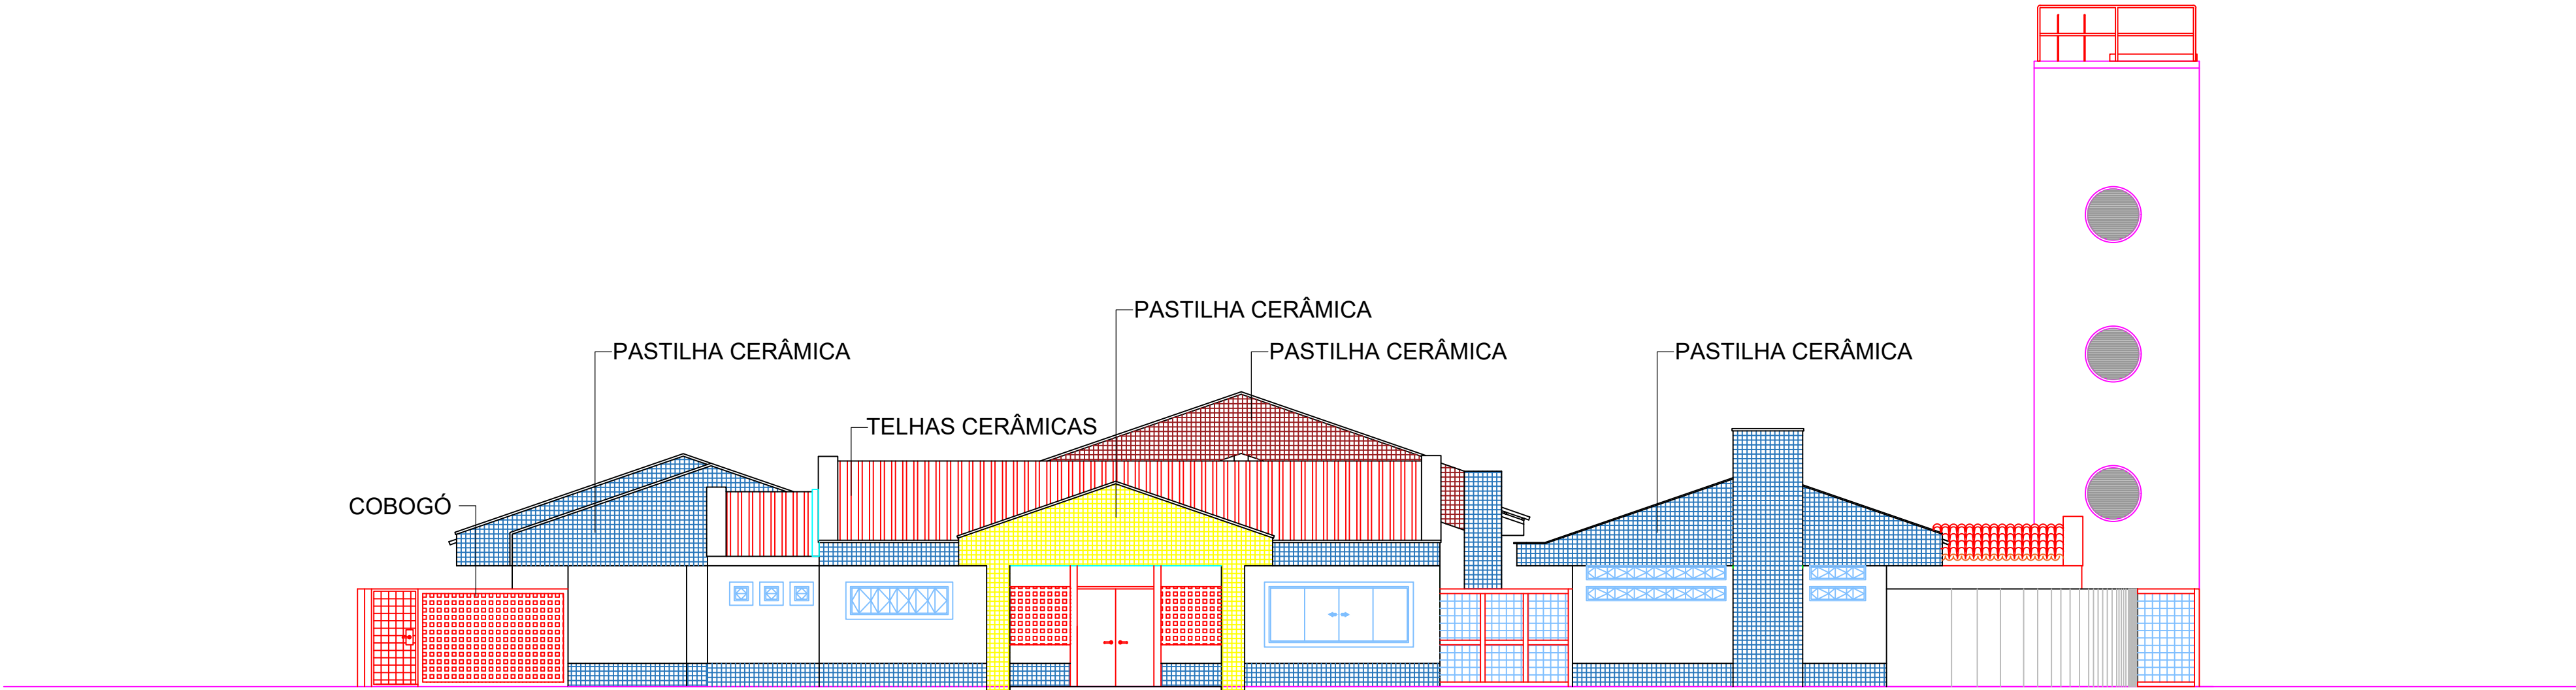


FACHADA PRINCIPAL

ESCALA 1:100

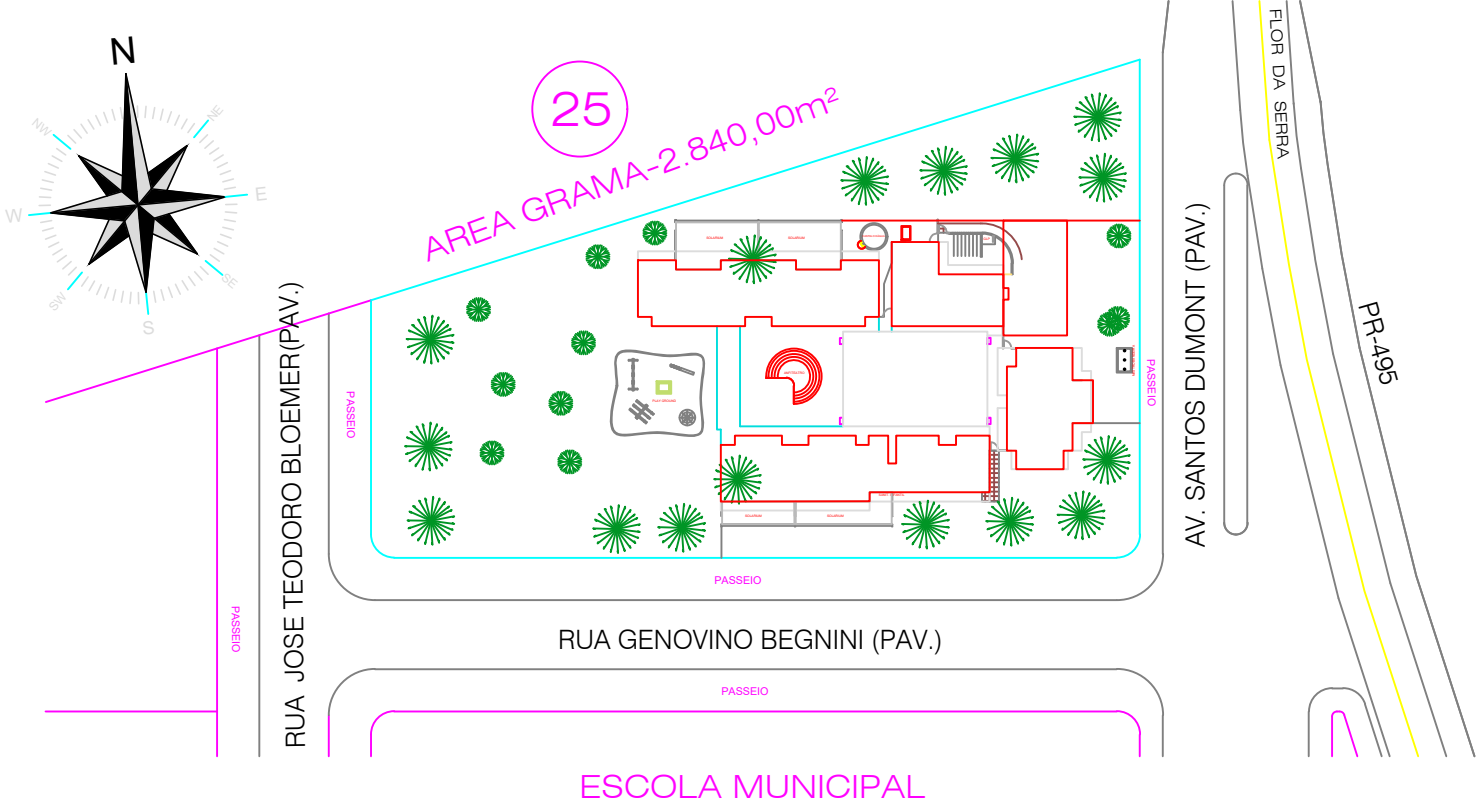


SITUAÇÃO

ESCALA 1:200

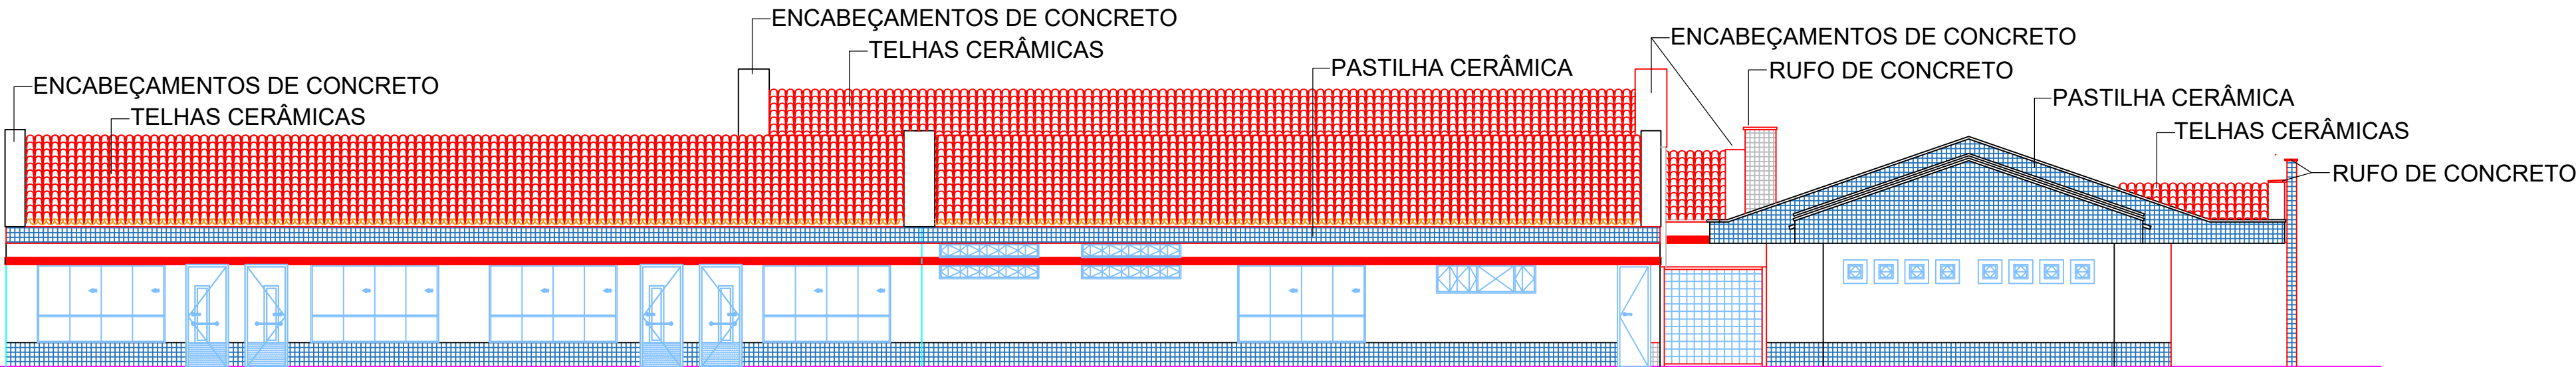


FACHADA LATERAL ESQUERDA

ESCALA 1:100

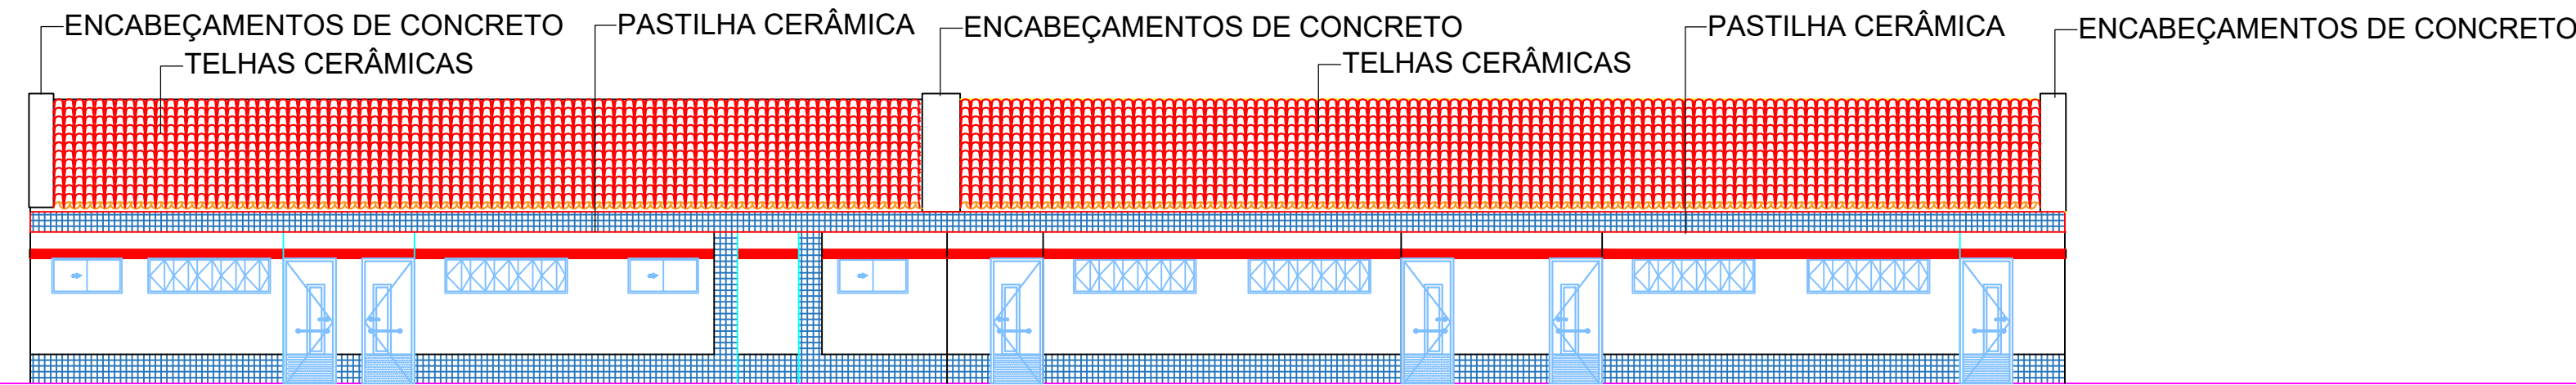

FACHADA LATERAL DIREITA

ESCALA 1:100

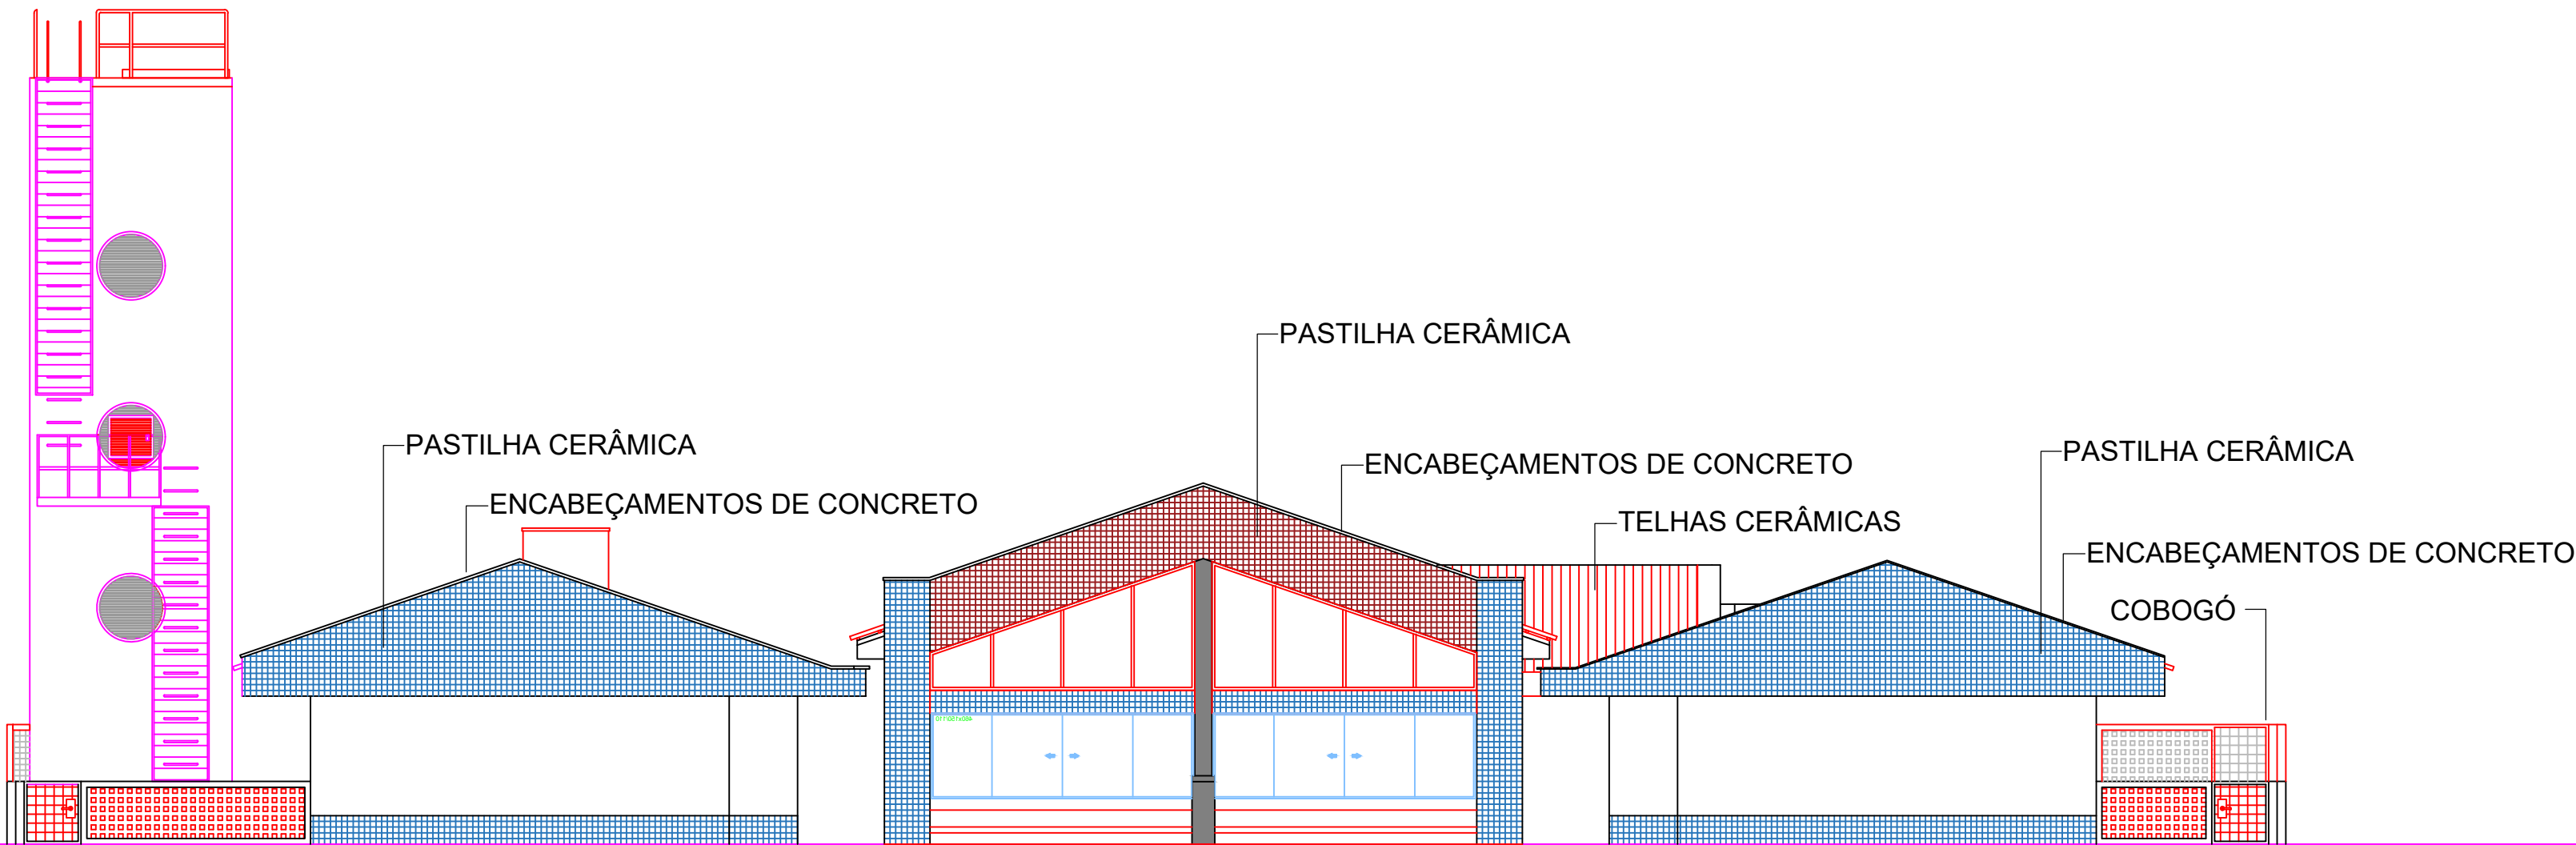

FACHADA POSTERIOR

ESCALA 1:100



PREFEITURA MUNICIPAL DE SERRANÓPOLIS DO IGUAÇU

Terra do Arrancadão de Jericos

DEPARTAMENTO DE ENGENHARIA - SECRETARIA MUNICIPAL DE OBRA, VIAÇÃO E SERVIÇOS URBANOS

Obra	Projeto de Reforma CMEI Área Central - Serranópolis do Iguaçu - PR	Desenho
Proprietário	Resp. técnico	Escala
PREFEITURA MUNICIPAL SERRANÓPOLIS DO IGUAÇU	DAYANE S. DA ROCHA ENG. CIVIL CREA 199.738/D	INDICADAS
referência	PROJETO ARQUITETÔNICO VISTAS, SITUAÇÃO	Prancha
		03/03
		desenho nº
		arquivo
		PRJ24020