



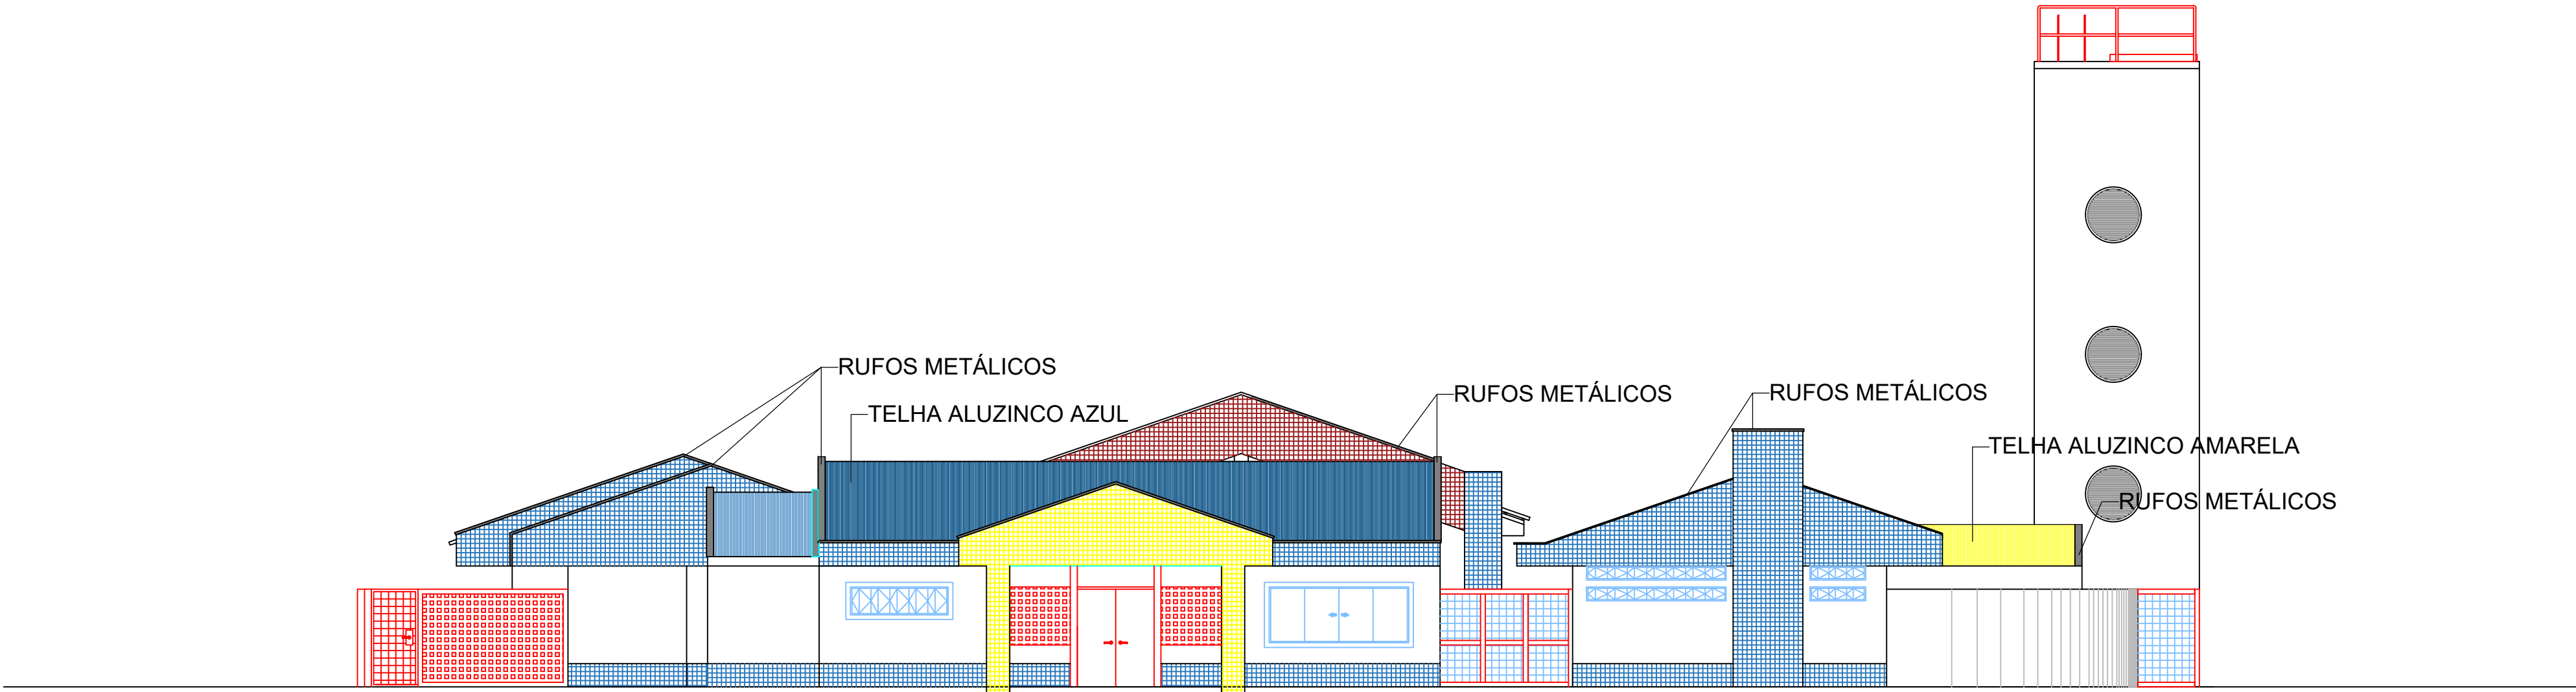


FACHADA PRINCIPAL FINAL

ESCALA 1:100

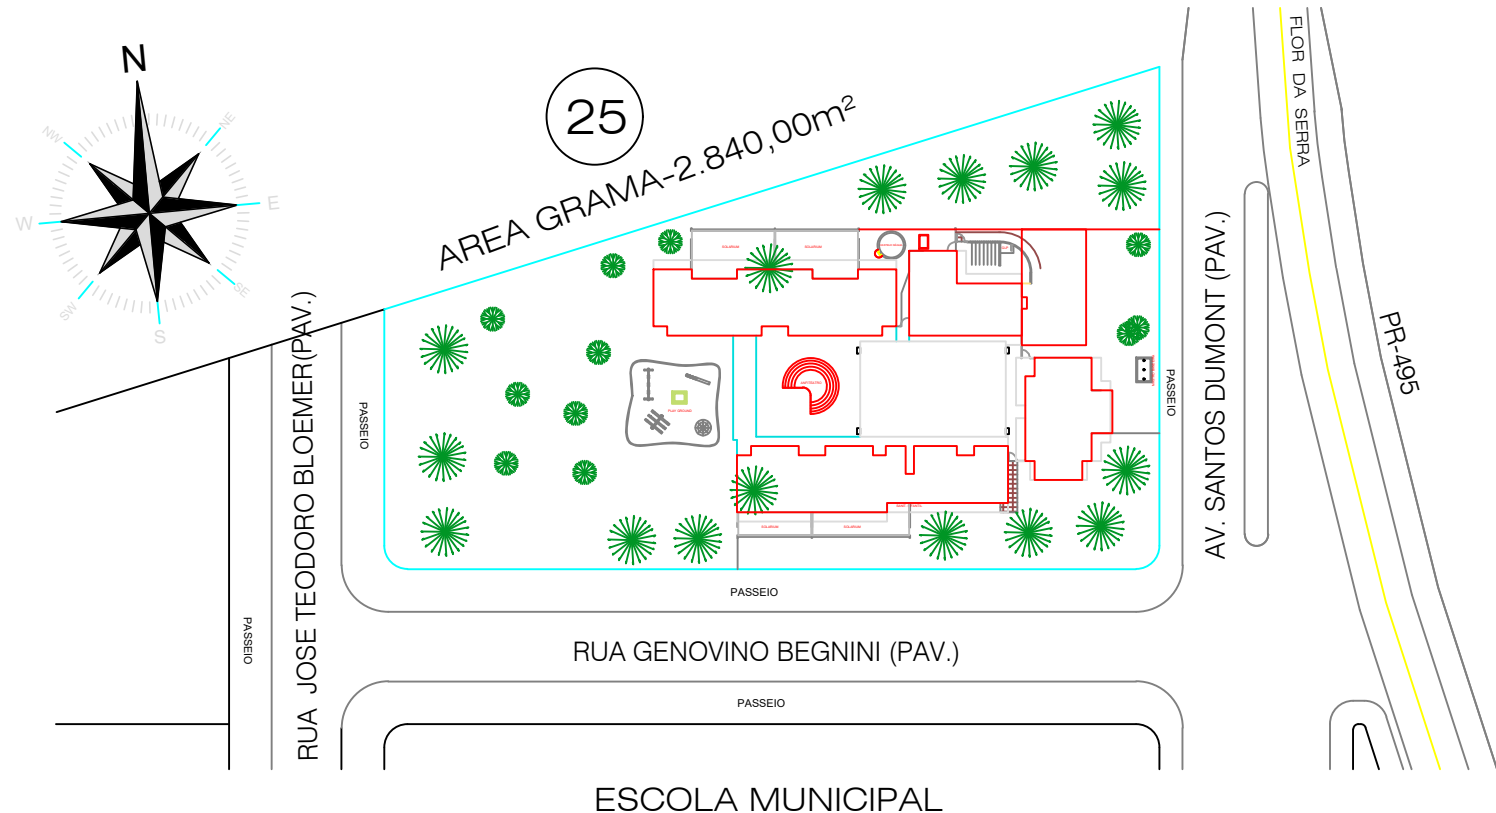


SITUAÇÃO

ESCALA 1:200

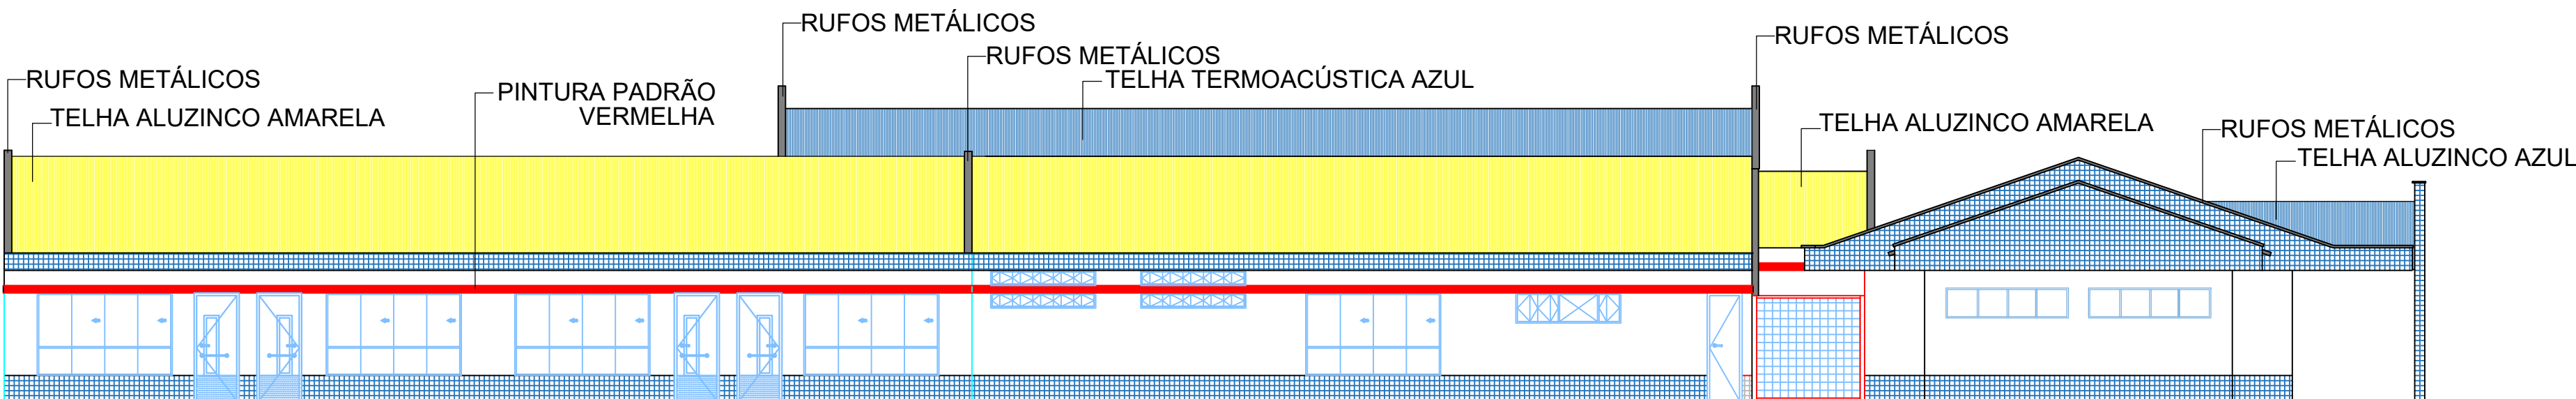


FACHADA LATERAL ESQUERDA FINAL

ESCALA 1:100

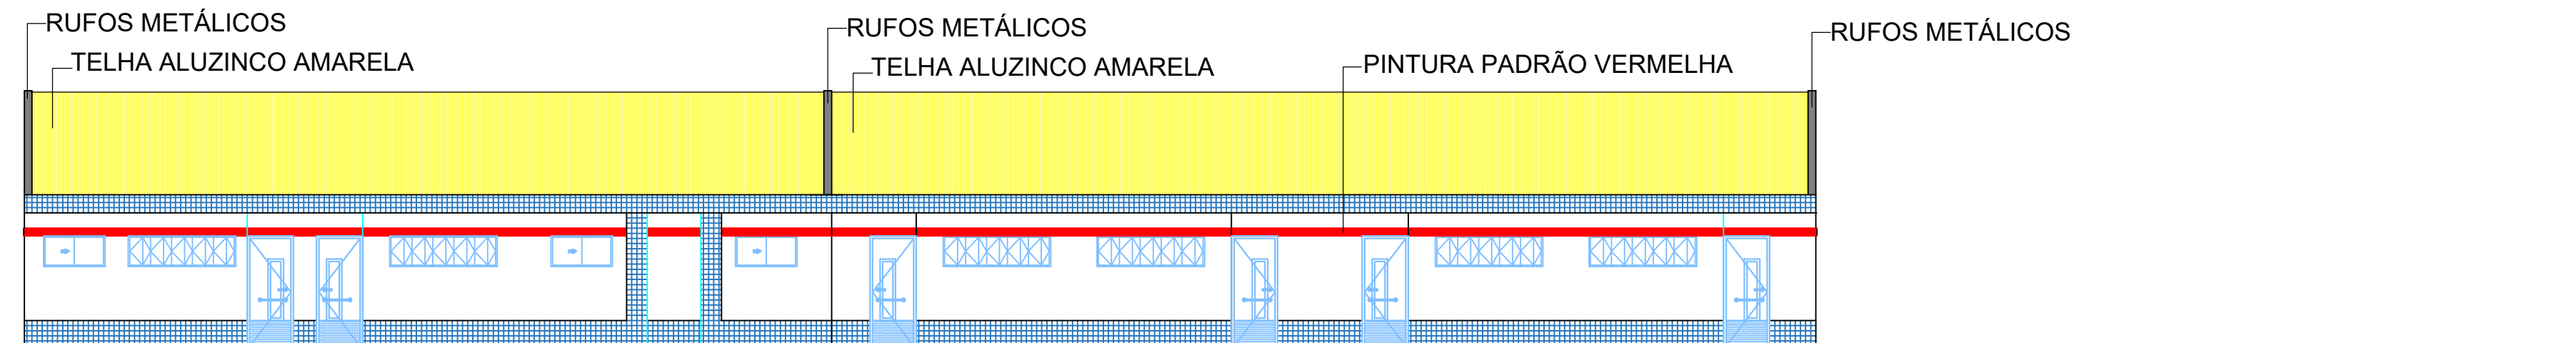

FACHADA LATERAL DIREITA FINAL

ESCALA 1:100

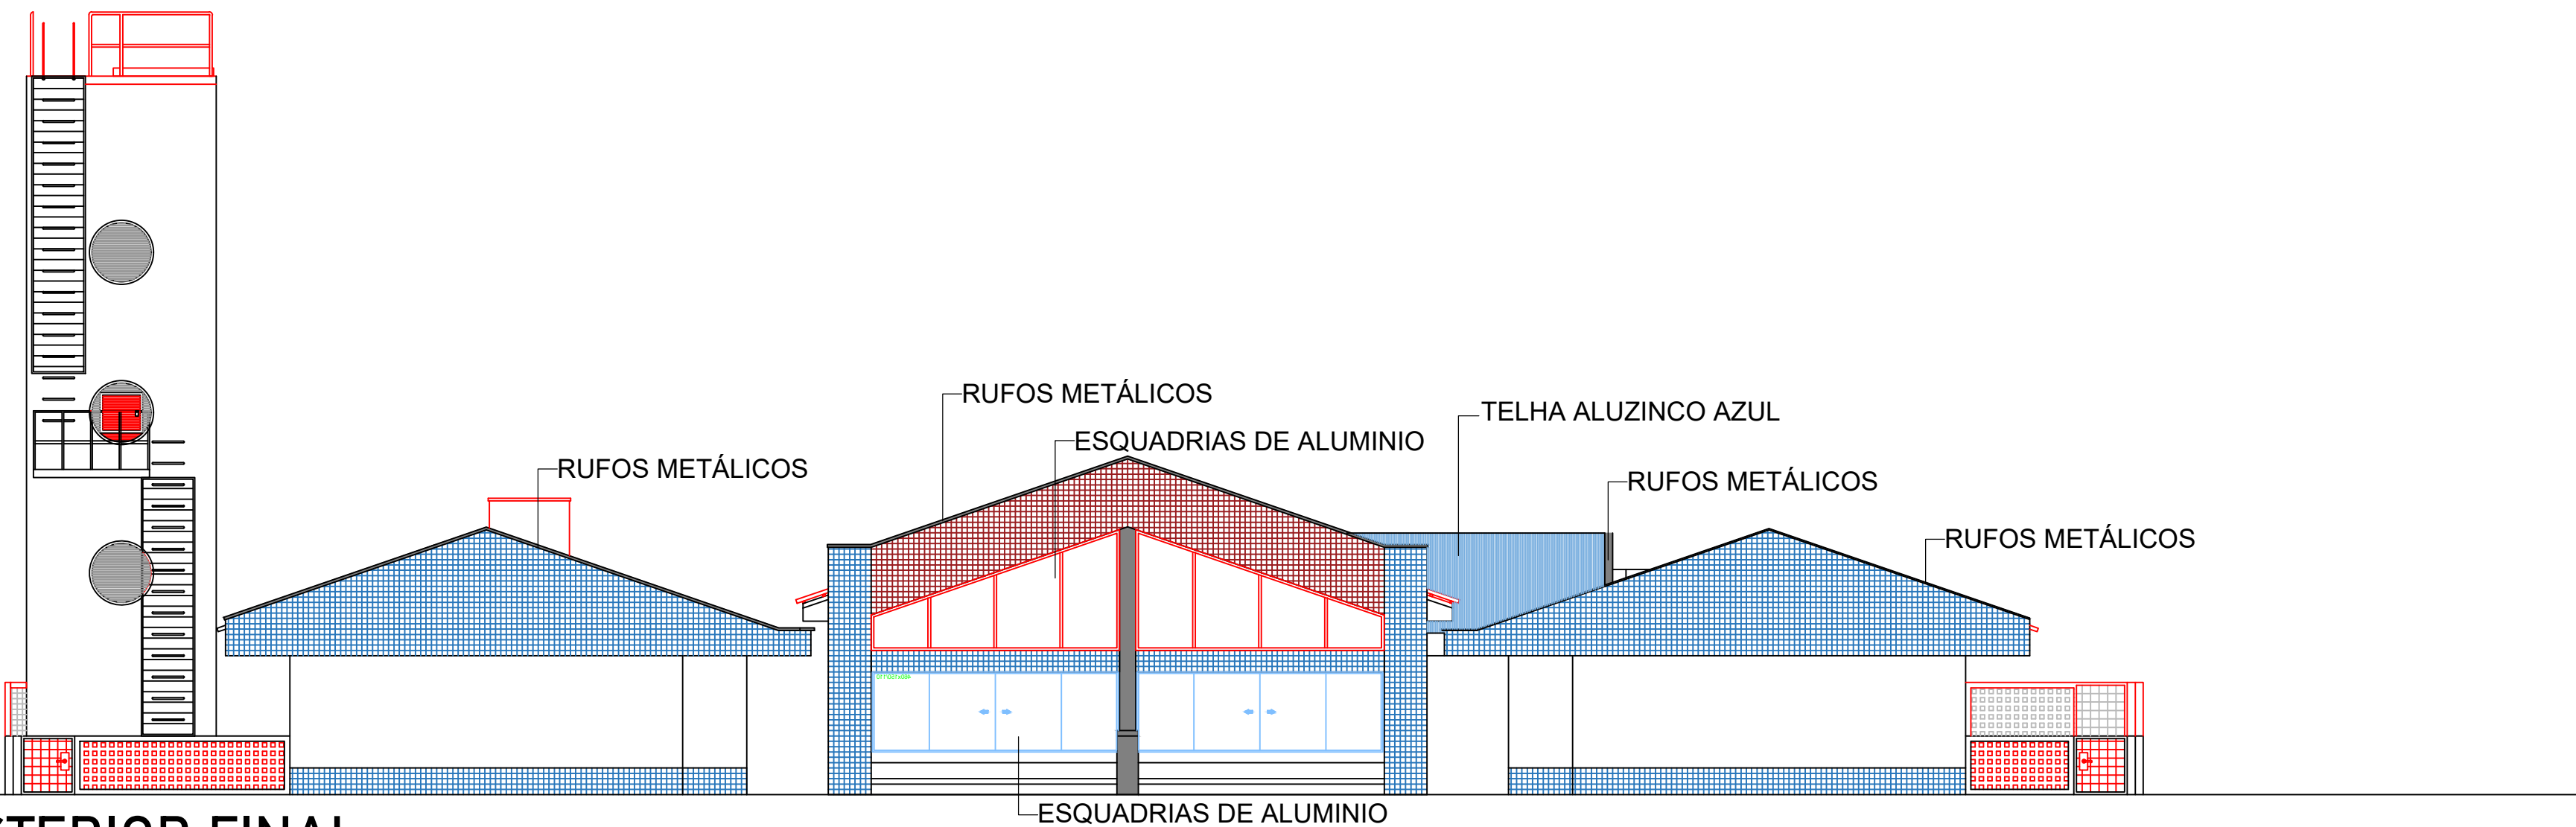

FACHADA POSTERIOR FINAL

ESCALA 1:100



PREFEITURA MUNICIPAL DE
SERRANÓPOLIS DO IGUAÇU
Terra do Arrancadão de Jericos

DEPARTAMENTO DE ENGENHARIA - SECRETARIA MUNICIPAL DE OBRA, VIAÇÃO E SERVIÇOS URBANOS

Obra		Desenho
PROJETO DE REFORMA CMEI ÁREA CENTRAL - SERRANÓPOLIS DO IGUAÇU - PR		Escala
Proprietário		INDICADAS
Resp. técnico		Prancha
PREFEITURA MUNICIPAL SERRANÓPOLIS DO IGUAÇU		03/04
DAYANE S. DA ROCHA ENG. CIVIL CREA 199.738/D		desenho nº
PROJETO ARQUITETÔNICO FINAL VISTAS, SITUAÇÃO		arquivo
		PRJ24020