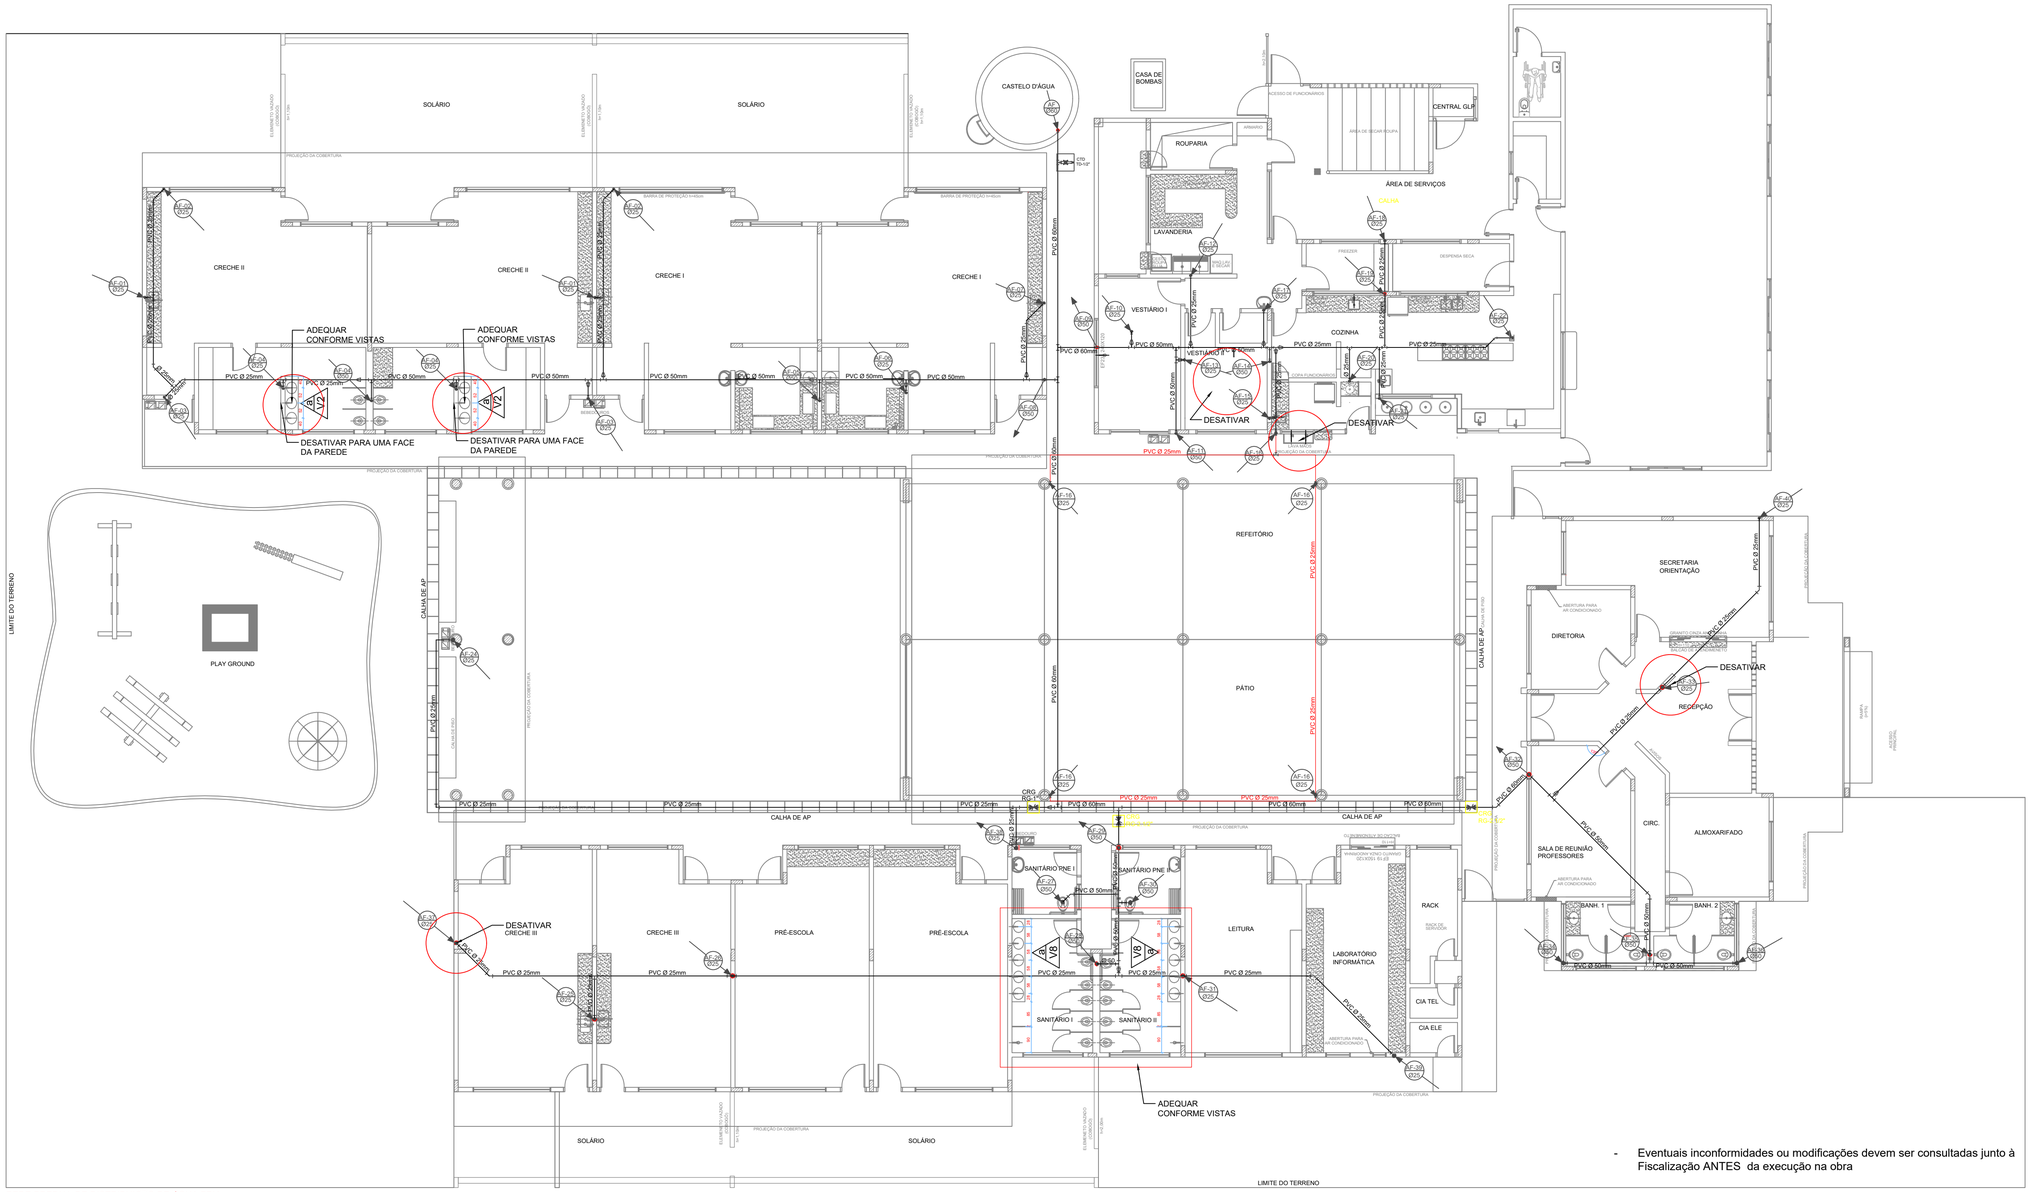

- Eventuais inconformidades ou modificações devem ser consultadas junto à Fiscalização ANTES da execução na obra

REDE PREDIAL DE DISTRIBUIÇÃO DE ÁGUA FRIA
PLANTA BAIXA
ESCALA: 1:75

LEGENDA

	- TUBULAÇÃO EXISTENTE
	- TUBULAÇÃO A DEMOLIR
	- TUBULAÇÃO A EXECUTAR
	- HIDRÔMETRO - HID
	- REGISTRO DE GAVETA - RG
	- CONEXÕES
FG-Ø	- TUBULAÇÃO DE FERRO GALVANIZADO
PVC-Ø	- TUBULAÇÃO DE PVC RÍGIDO CLASSE 15
	- TUBULAÇÃO QUE SOBE
	- TUBULAÇÃO QUE DESCE
	- TUBULAÇÃO QUE PASSA

ALTURA DOS PONTOS DE UTILIZAÇÃO - SERVIÇOS

APARELHO	ALTURA*(m)
Lavatório Coletivo Adulto	1,05
Lavatório Individual	0,65
Chuveiro - CHU	2,10
Registro de pressão - RP	1,15
Bacia Sanitária - BS	0,33
Válvula de Descarga - VcR	1,15
Torneira de Lavagem - TL	0,50
Bebedouro - BEB	0,65
Torneira de Mesa (Pia)	0,65
Torneira de Parede (Pia)	1,10
Tanque - TAN	1,10
Torneira de Jardim - TJ	0,50
Máquina de Lavar Roupa - MLR	0,80
Filtro -FL	1,50

* Referência: Piso acabado

ALTURA DOS PONTOS DE UTILIZAÇÃO - MULTIUSO

APARELHO	ALTURA*(m)
Lavatório Individual	1,10
Lavatório Individual Infantil	0,80
Chuveiro - CHU - Infantil	1,90
Chuveiro - CHU - PNE	2,10
Registro de pressão - RP	1,15
Bacia Sanitária Infantil - BS	0,25
Bacia Sanitária Adulto - BS	0,33
Válvula de Descarga - VcR Infantil	1,07
Válvula Descarga - VcR Adulto	1,15
Bebedouro - BEB	0,65
Torneira de Jardim - TJ	0,50
Ducha Higiênica- DH	0,50

* Referência: Piso acabado

ALTURA DOS PONTOS DE UTILIZAÇÃO - CRECHE III

APARELHO	ALTURA*(m)
Lavatório Individual	0,65
Bebedouro - BEB	0,65
Torneira de Jardim - TJ	0,50
Torneira de Mesa (Pia)	0,65

* Referência: Piso acabado

ALTURA DOS PONTOS DE UTILIZAÇÃO - ADMINISTRAÇÃO

APARELHO	ALTURA*(m)
Lavatório Individual	0,65
Bacia Sanitária - BS	0,33
Válvula de Descarga - VcR	1,15
Torneira de Lavagem - TL	0,50
Torneira de Jardim - TJ	0,50
Filtro -FL	1,50

* Referência: Piso acabado

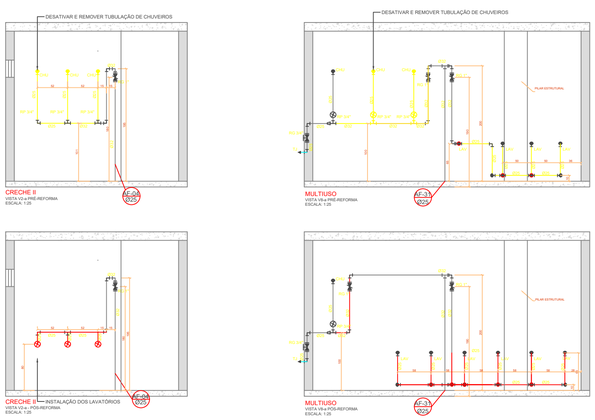

VISTAS DOS BANHEIROS
EM VISTA
ESCALA: SEM ESCALA

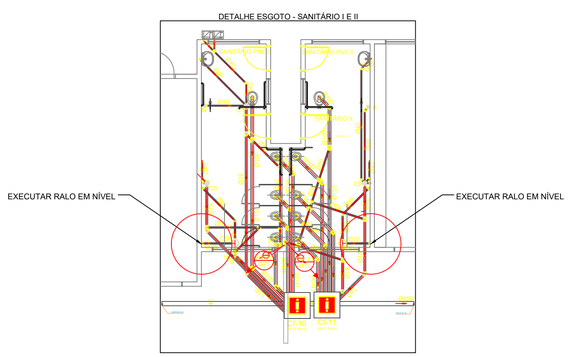

DETALHE DO ESGOTO SANITÁRIO
PLANTA BAIXA
ESCALA: 1:100

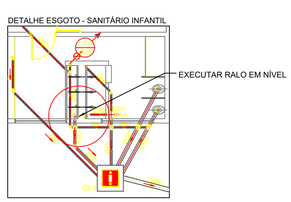

PREFEITURA MUNICIPAL DE SERRANÓPOLIS DO IGUAÇU
Terra do Arrancadão de Jericos

DEPARTAMENTO DE ENGENHARIA - SECRETARIA MUNICIPAL DE OBRA, VIAÇÃO E SERVIÇOS URBANOS

Obra
PROJETO DE REFORMA CMEI
ÁREA CENTRAL - SERRANÓPOLIS DO IGUAÇU - PR

Desenho

Escala
INDICADAS

Proprietário
IVO ROBERTI: 55691382934
PREFEITURA MUNICIPAL SERRANÓPOLIS DO IGUAÇU

Documento assinado digitalmente
DAYANE DOS SANTOS DA ROCHA
Data: 20/09/2024 08:33:59-0300
Verifique em https://validar.iti.gov.br

DAYANE S. DA ROCHA ENG. CIVIL CREA 199.738/D

Prancha
01/01

referência
PROJETO DE REFORMA
PROJETO HIDROSSANITÁRIO

desenho nº

arquivo
PRJ24020