


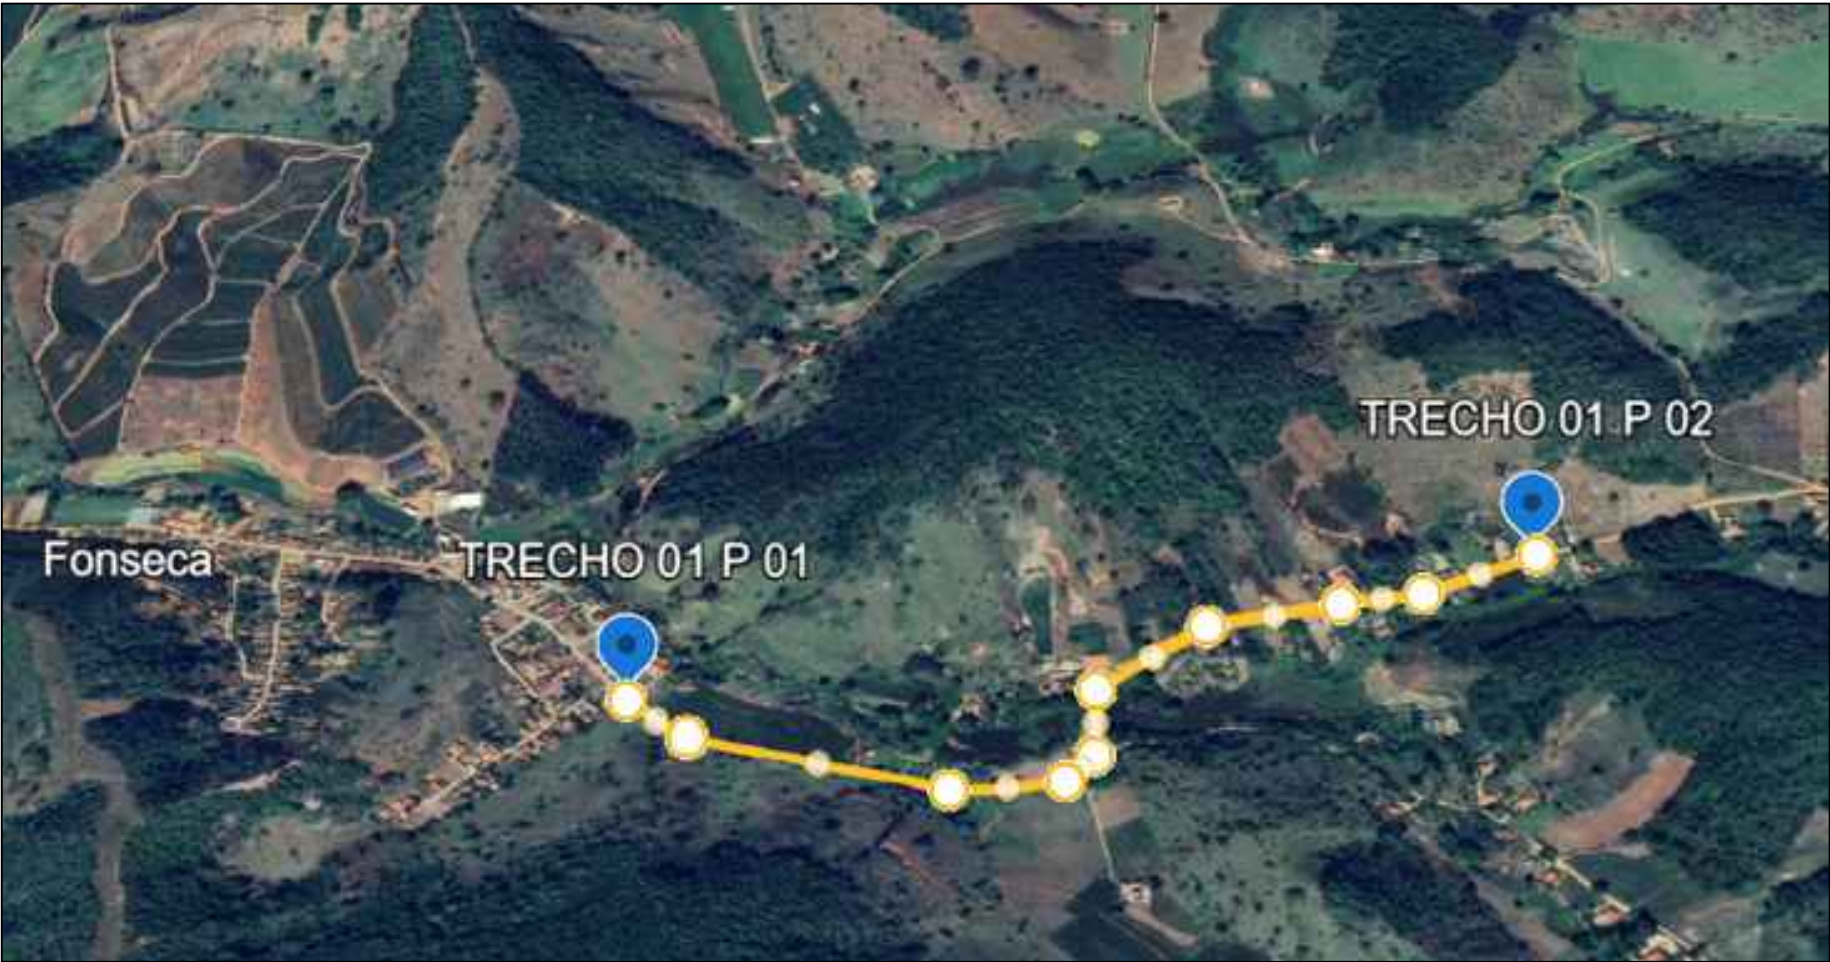

CLOKI DE LOCALIZAÇÃO

TRECHO 1 P01

COORDENADAS LATITUDE
17° 16' 20"S

COORDENADAS LONGITUTE
41° 26' 38"S

TRECHO 1 P02

COORDENADAS LATITUDE
18° 15,7' 13"S

COORDENADAS LONGITUTE
42° 27' 08"S

TÍTULO:	CLOKI DE LOCALIZAÇÃO	Engenheiro:	Danilo Silva Faúla - Crea 242251/D
ASSUNTO:	Projeto Básico	ESCALA:	1x50
CLIENTE:	Prefeitura Municipal de José Raydan	FOLHA:	01/01
		REVISOR:	XXX
		DATA:	12/02/2026