

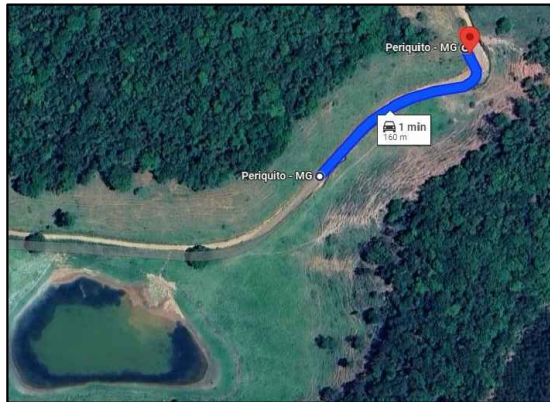



LOCALIZAÇÃO DA OBRA

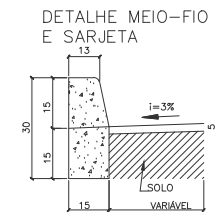

COORDENADAS 19°05'16.3"S 42°18'22.7"W

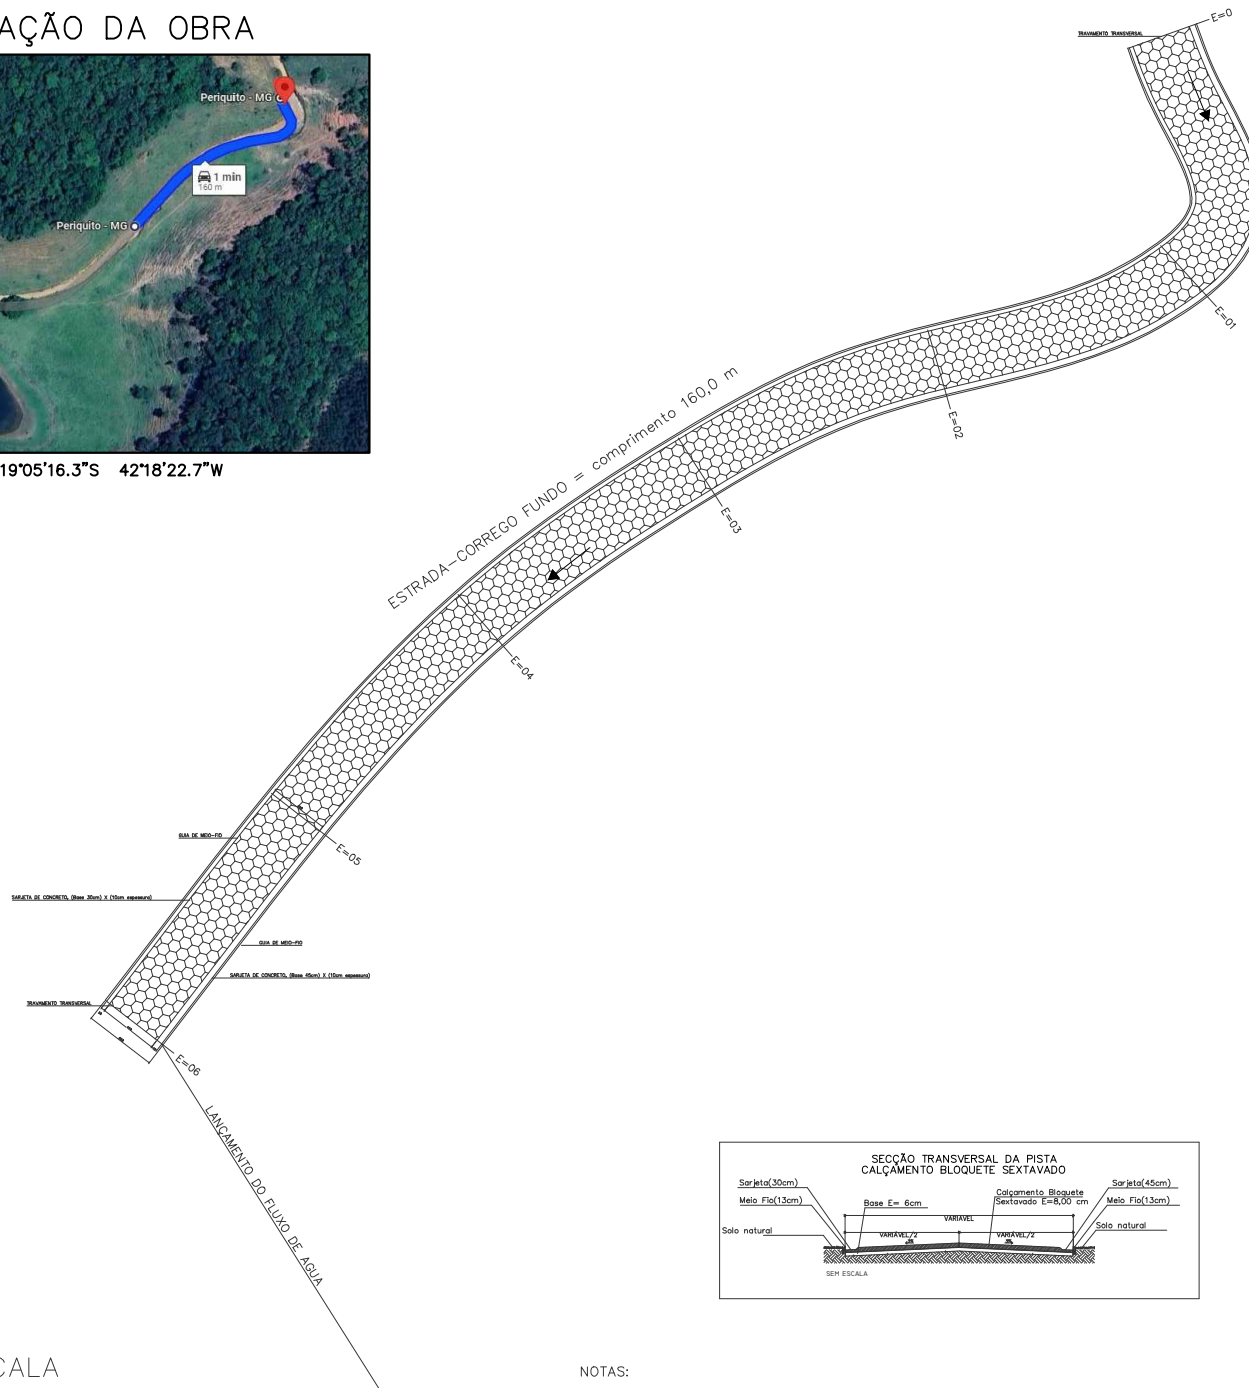

ITENS PARA EXECUTAR	QUANT.
SARJETAS 30 CM	160,00 M
SARJETAS 45 CM	160,00 M
MEIO-FIO	320,00 M
PAVIMENTO INTERTRAVADO	160,00 M
TRAVAMENTO (13X30) CM	10,00 UNID
AREA DE REGULARIZAÇÃO	896,00 M ²

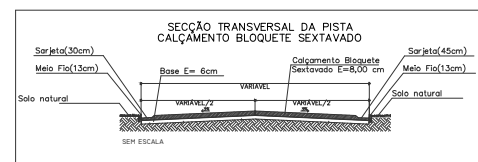

NOTAS:

- NOTA 01 - O traventamento transversal do pavimento intertravado deverá ser executado a cada 16 metros.
NOTA 02 - O trecho a ser pavimentado é de 160 metros, estando cada Estaca de 20 em 20 metros.

LEGENDA:
CALÇAMENTO BLOQUETE SEXTAVADO

ESCALA: 1:50
DETALHES SEM ESCALA
PROJETO DE DRENAGEM

TÍTULO: PROJETO DRENAGEM PLUVIAL	FORMATO: A - 1
USO: CALÇAMENTO E DRENAGEM	FOLHA: 01/01
ENDEREÇO: ESTRADA - CORREGO FUNDO	
CIDADE: PERIQUITO - MG	
PROPRIETÁRIO: CNPJ: 01.613.077/0001-08	
PREFEITURA MUNICIPAL DE PERIQUITO	
R.T.: KEWELINN JUNIO LAGARES SILVA CREA MG.214.668/D	
OBS:	
ESCALA: ART: MG20243226388	DATA: DESENHO:
INDICADAS: CT:	AGOSTO/2024