
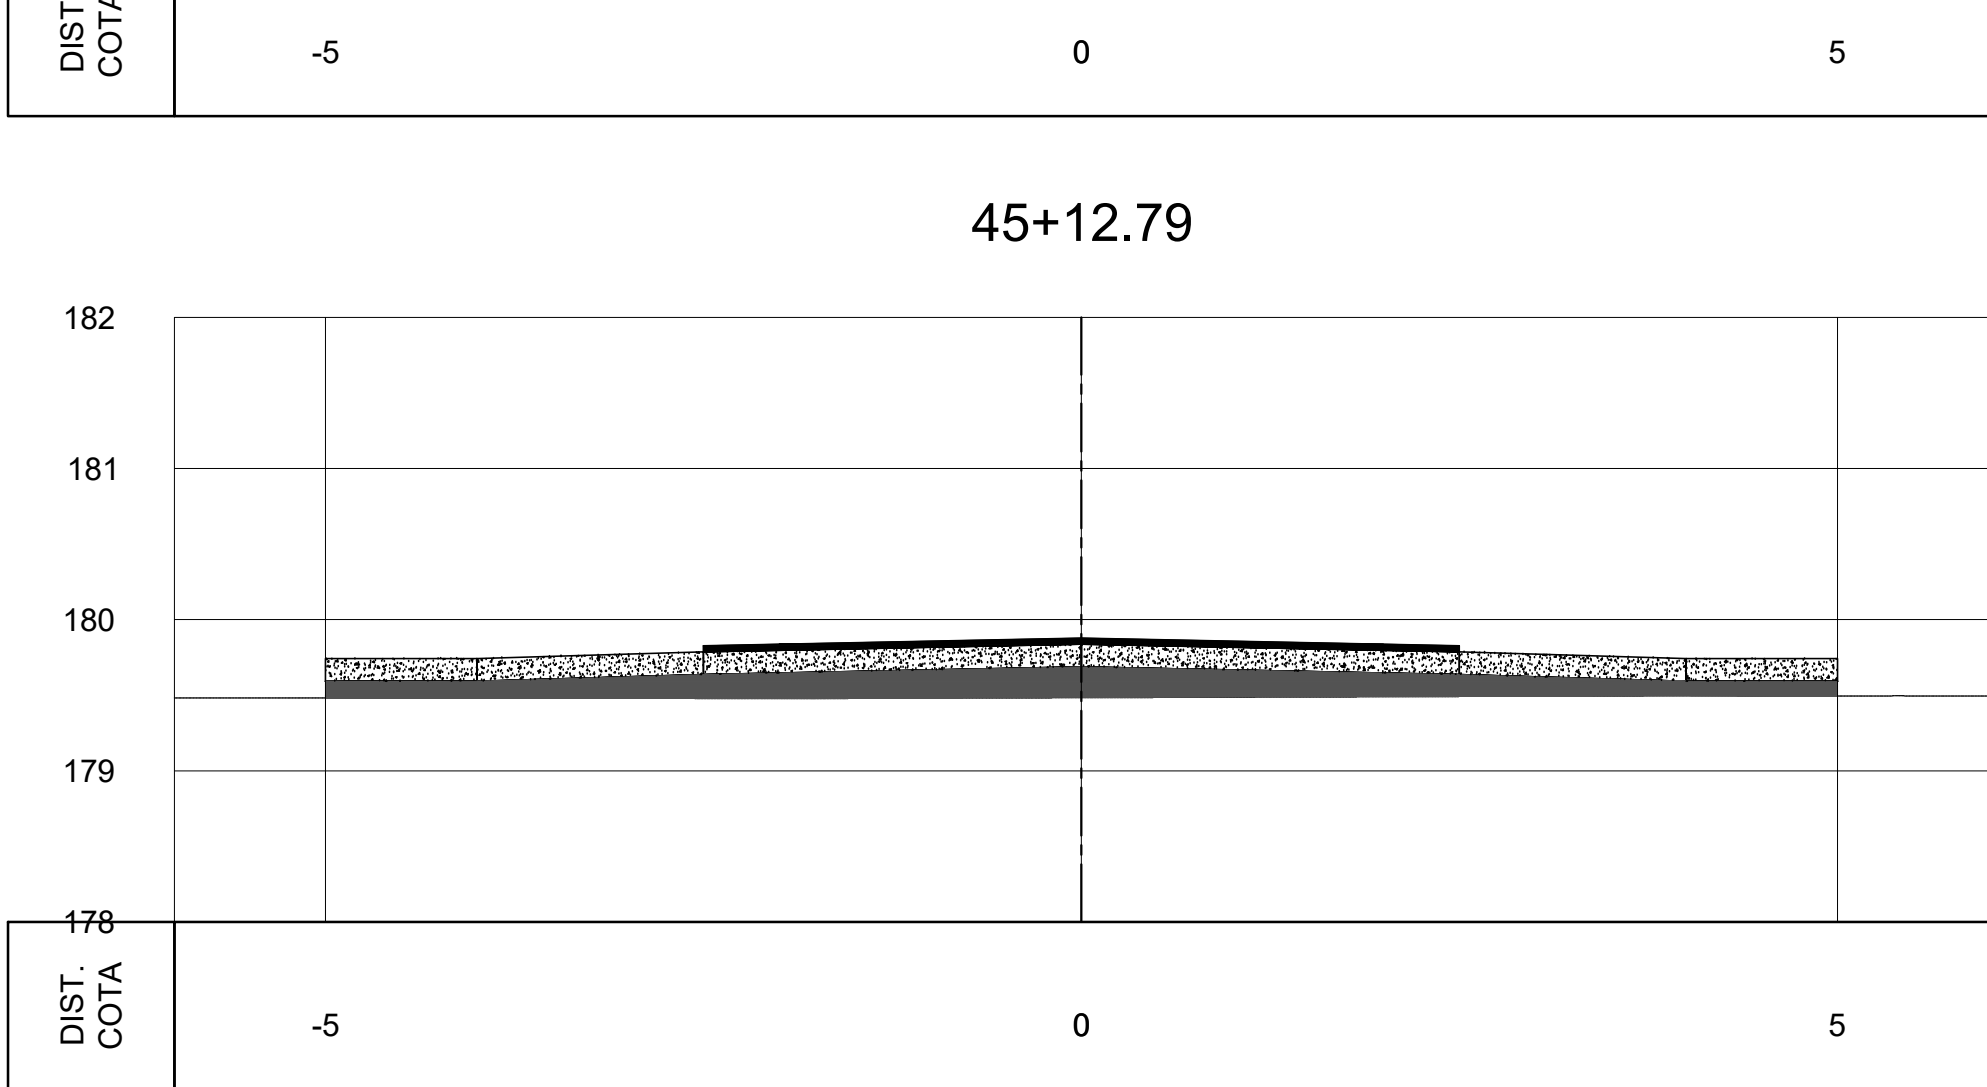
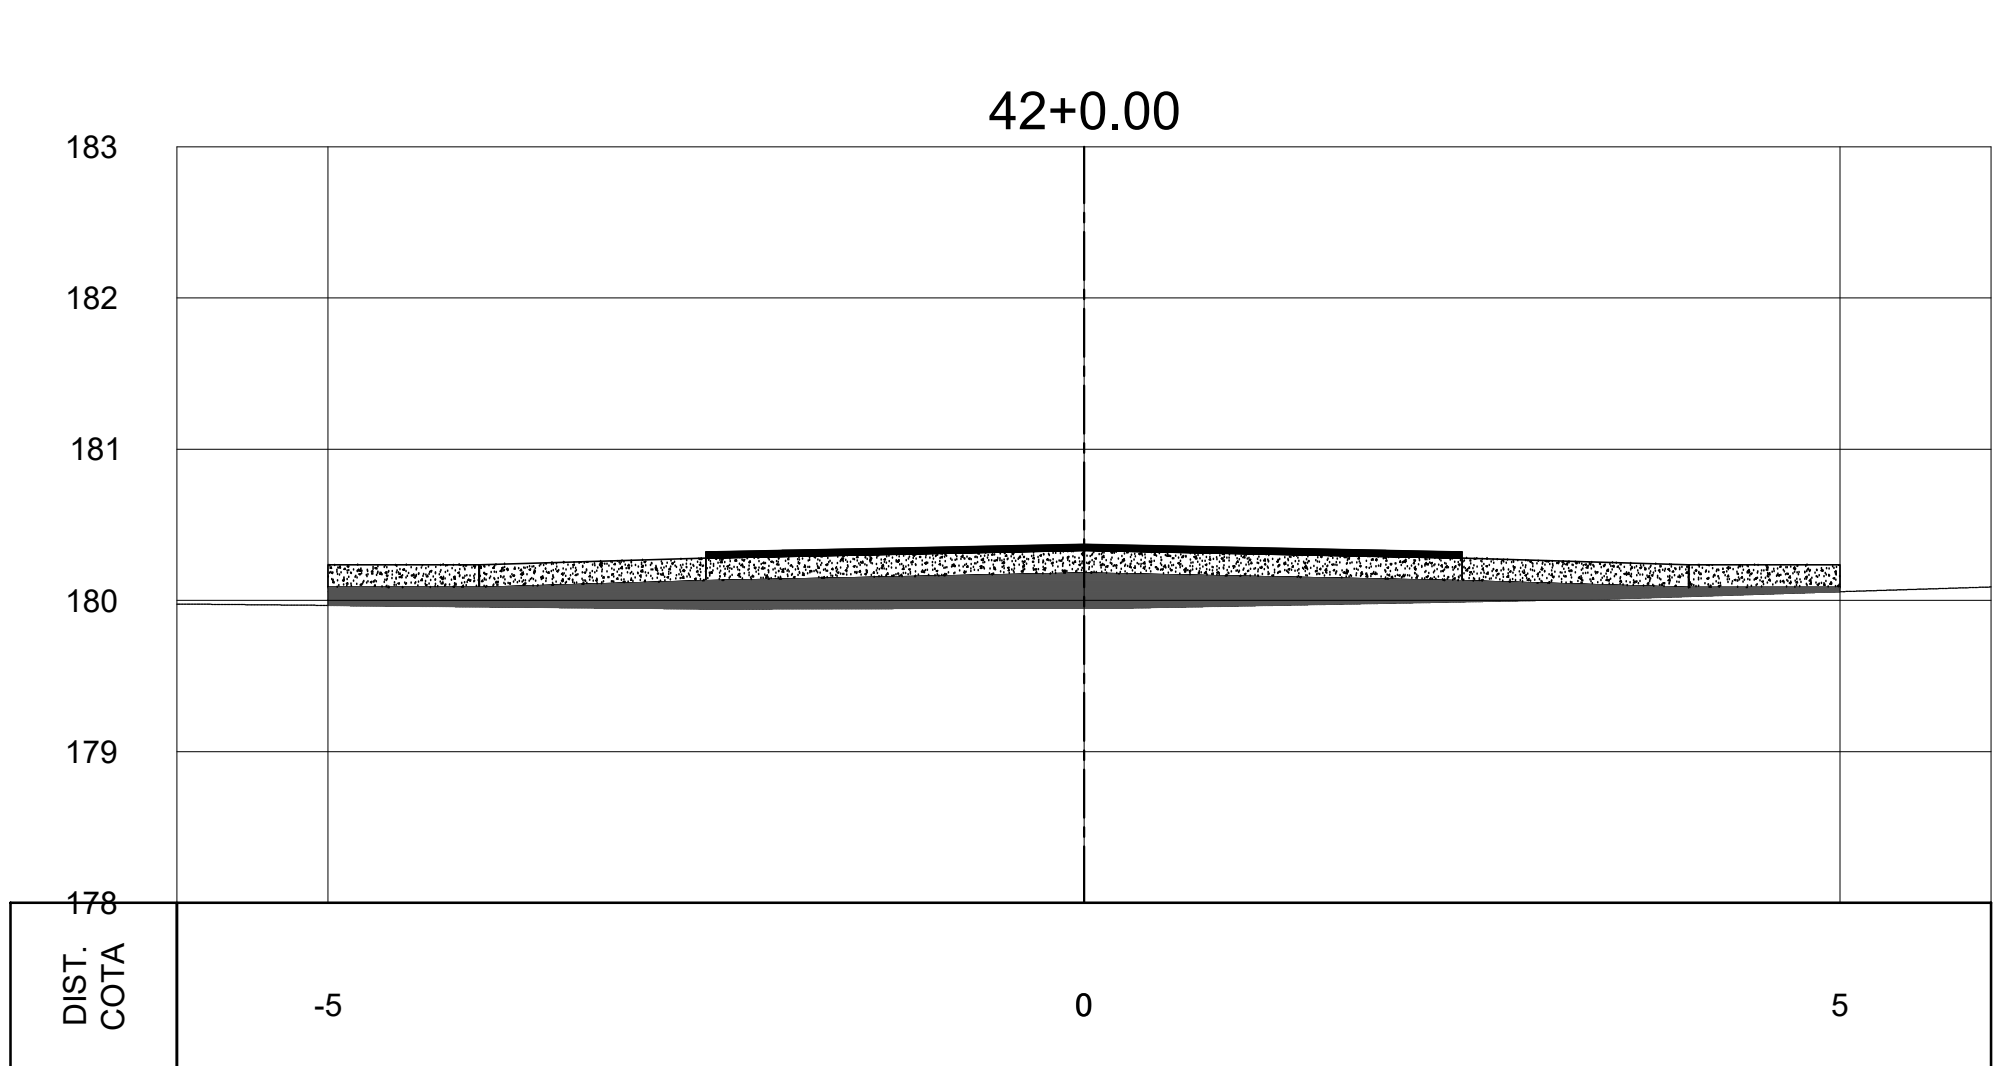
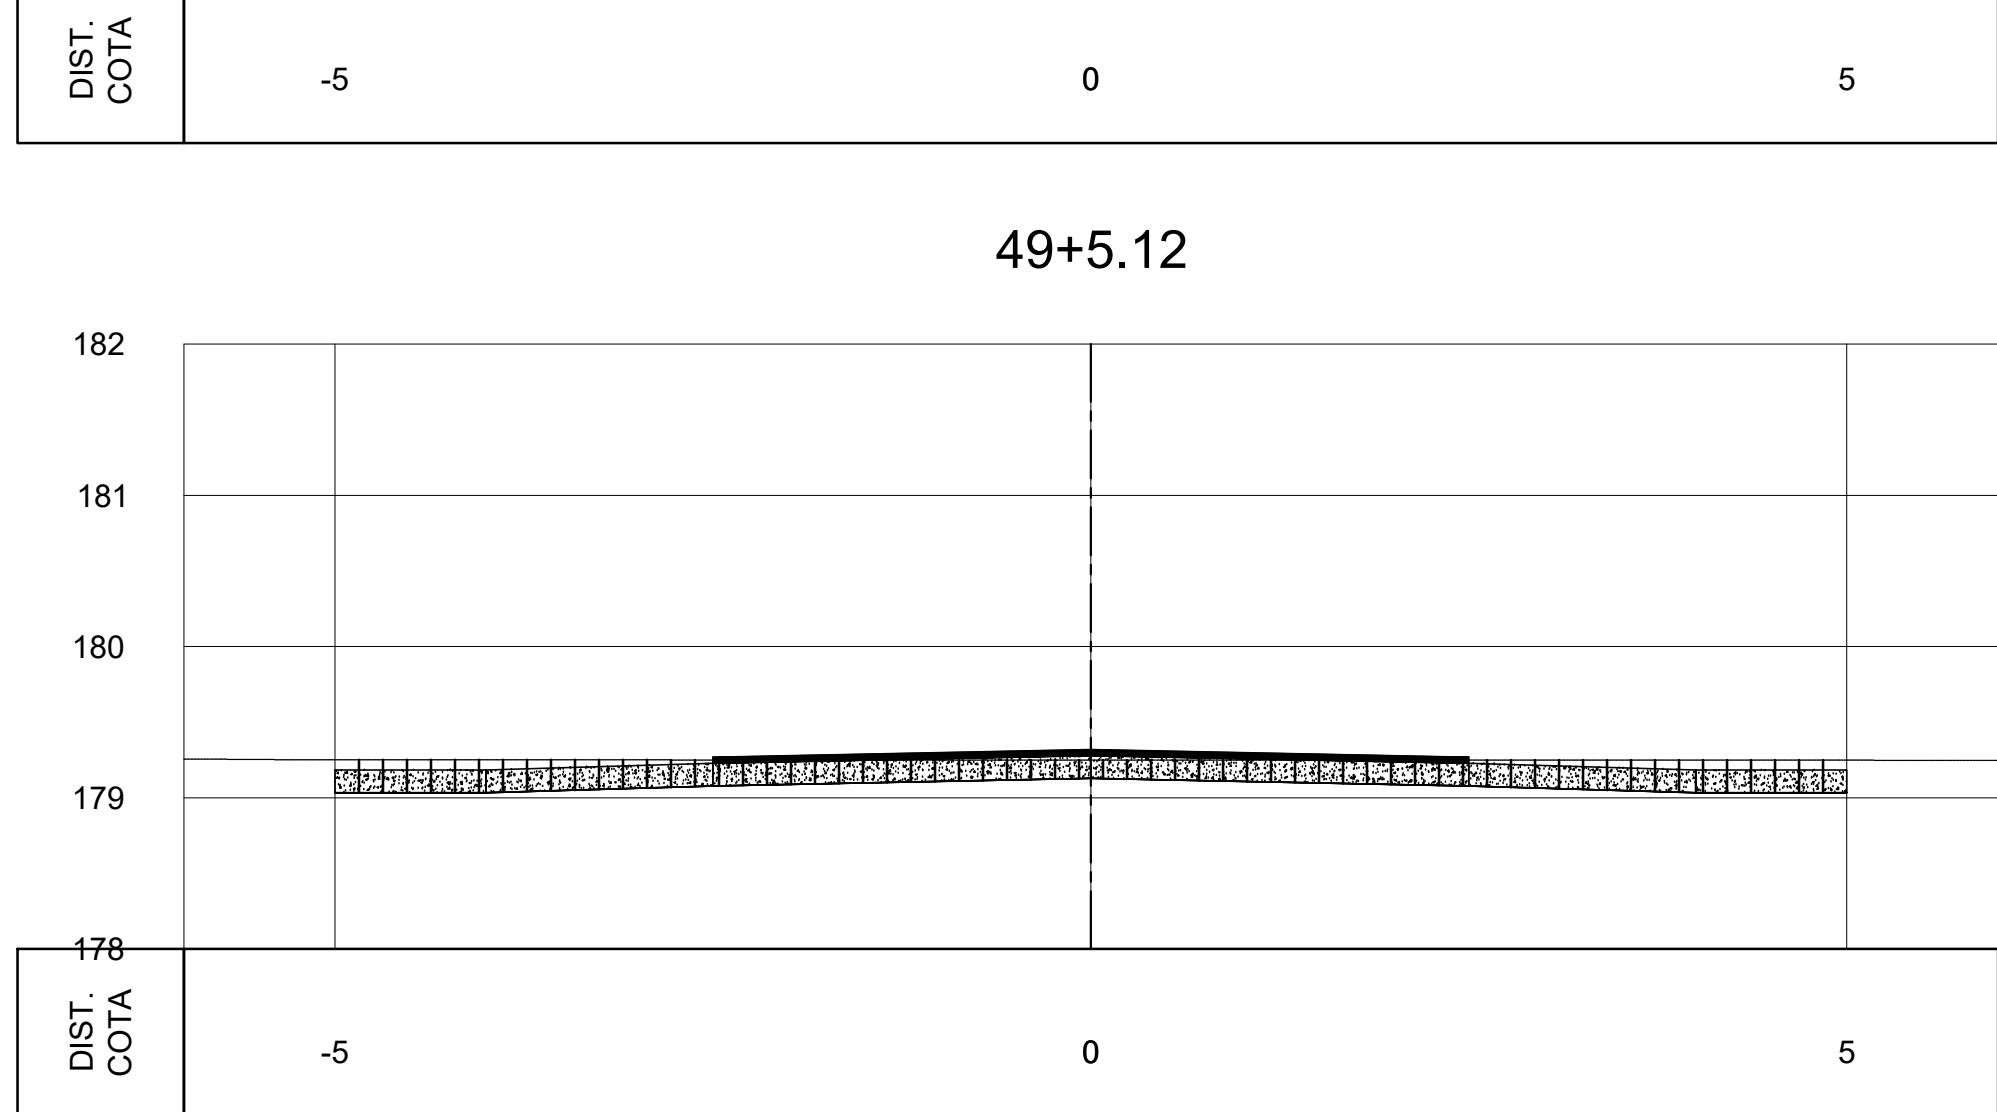
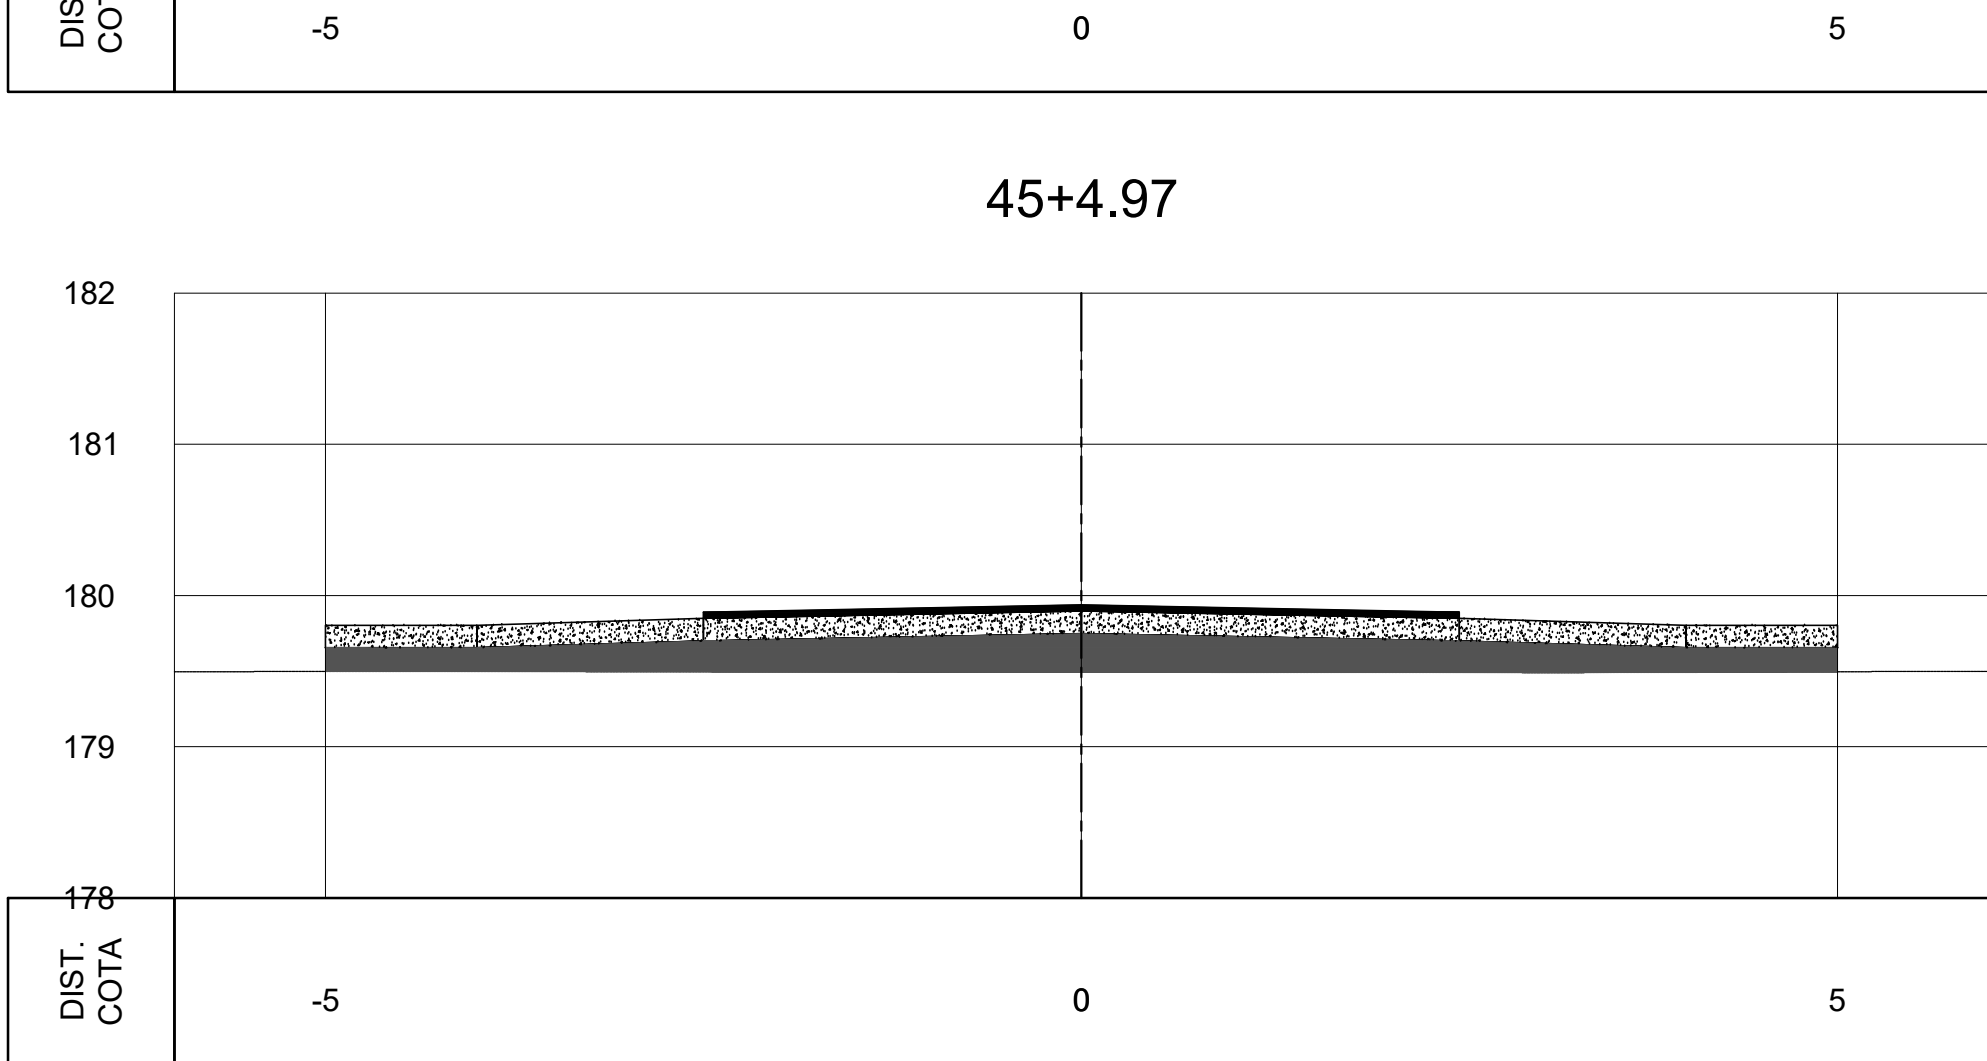
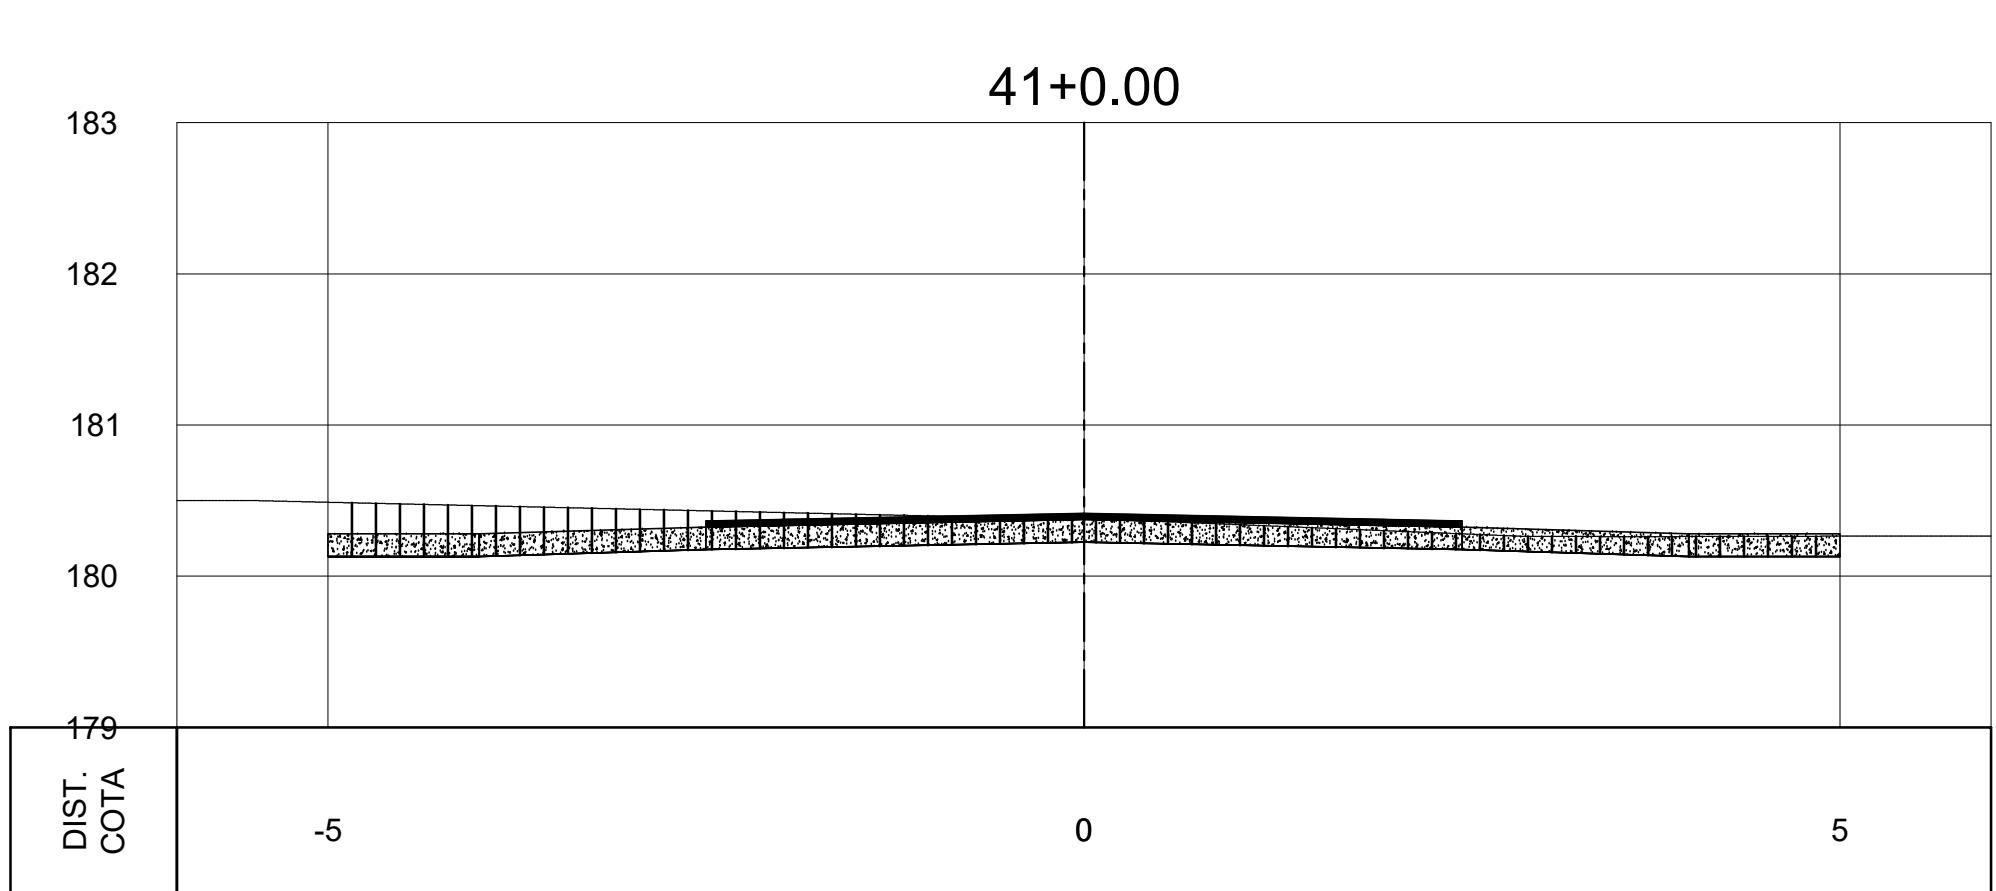
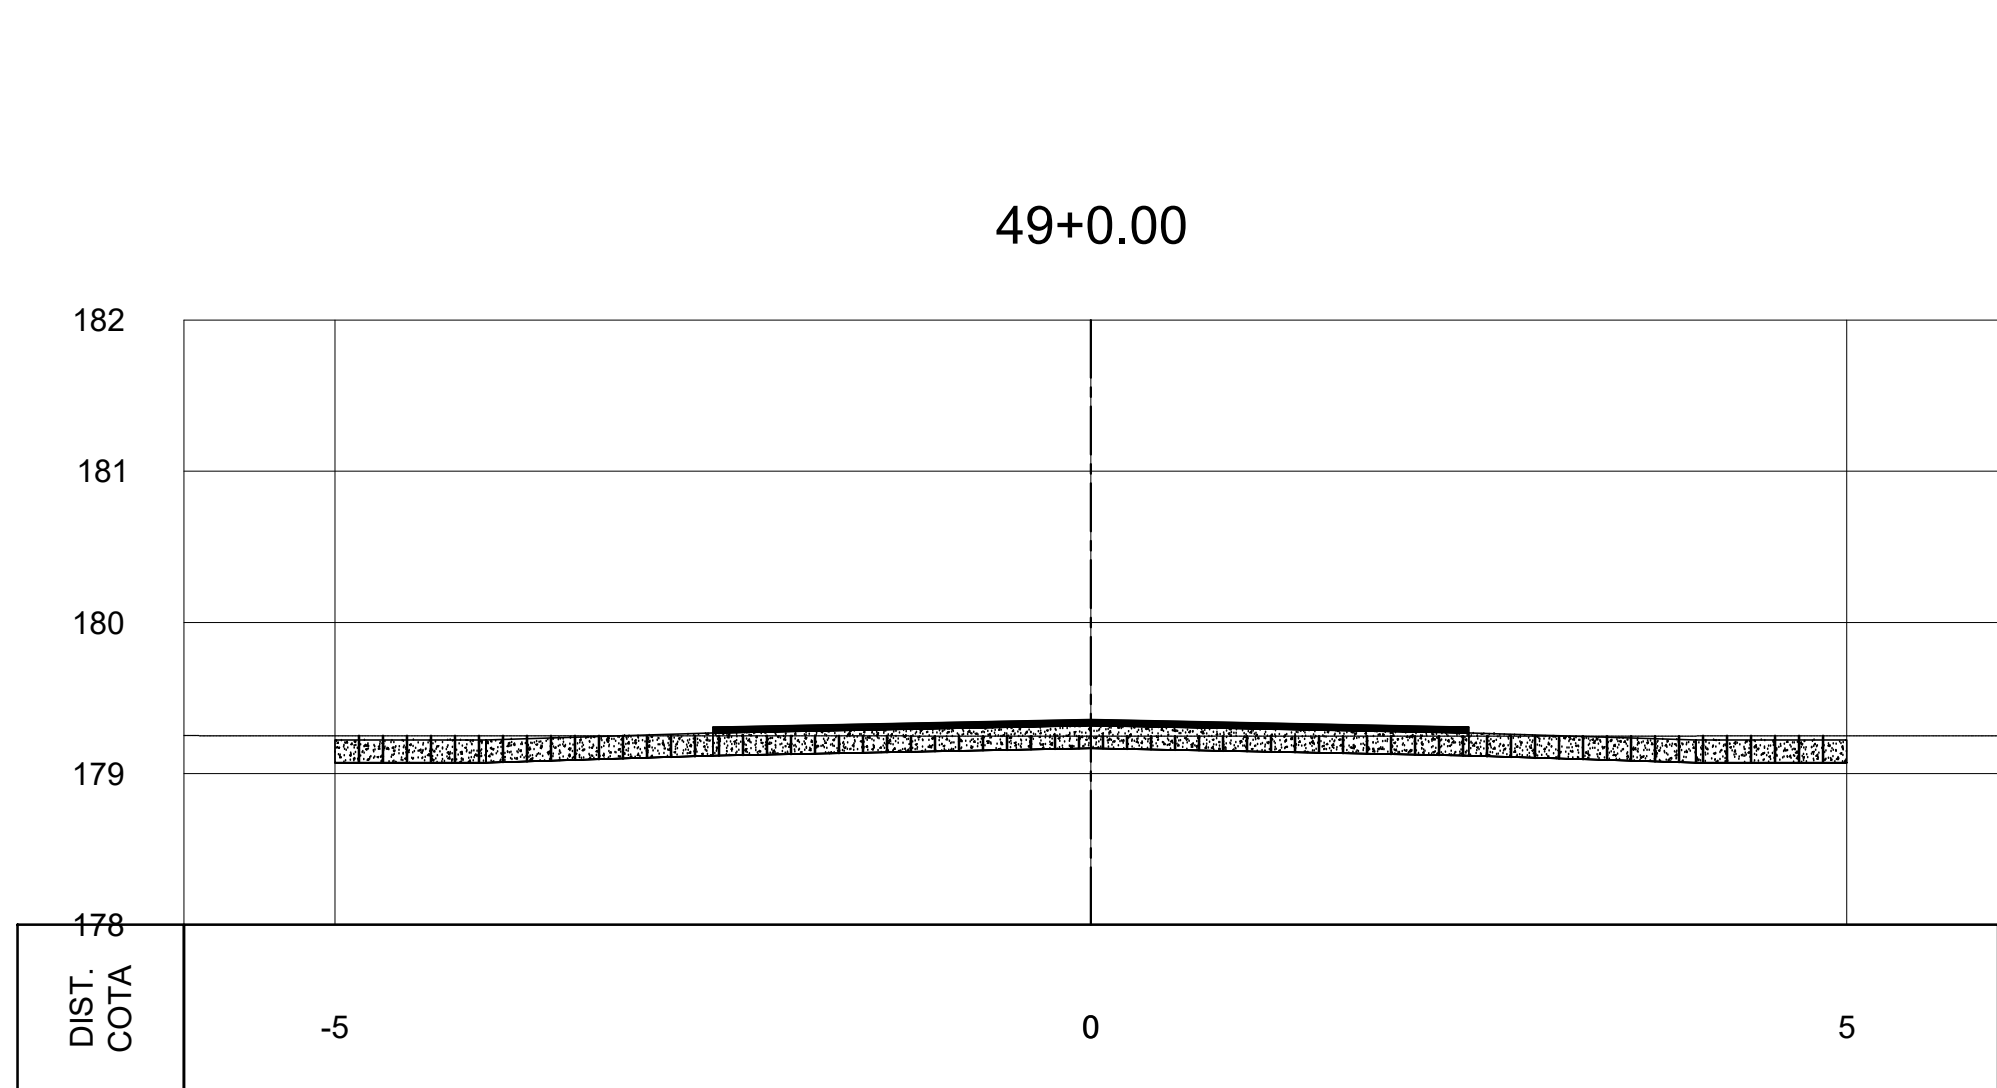
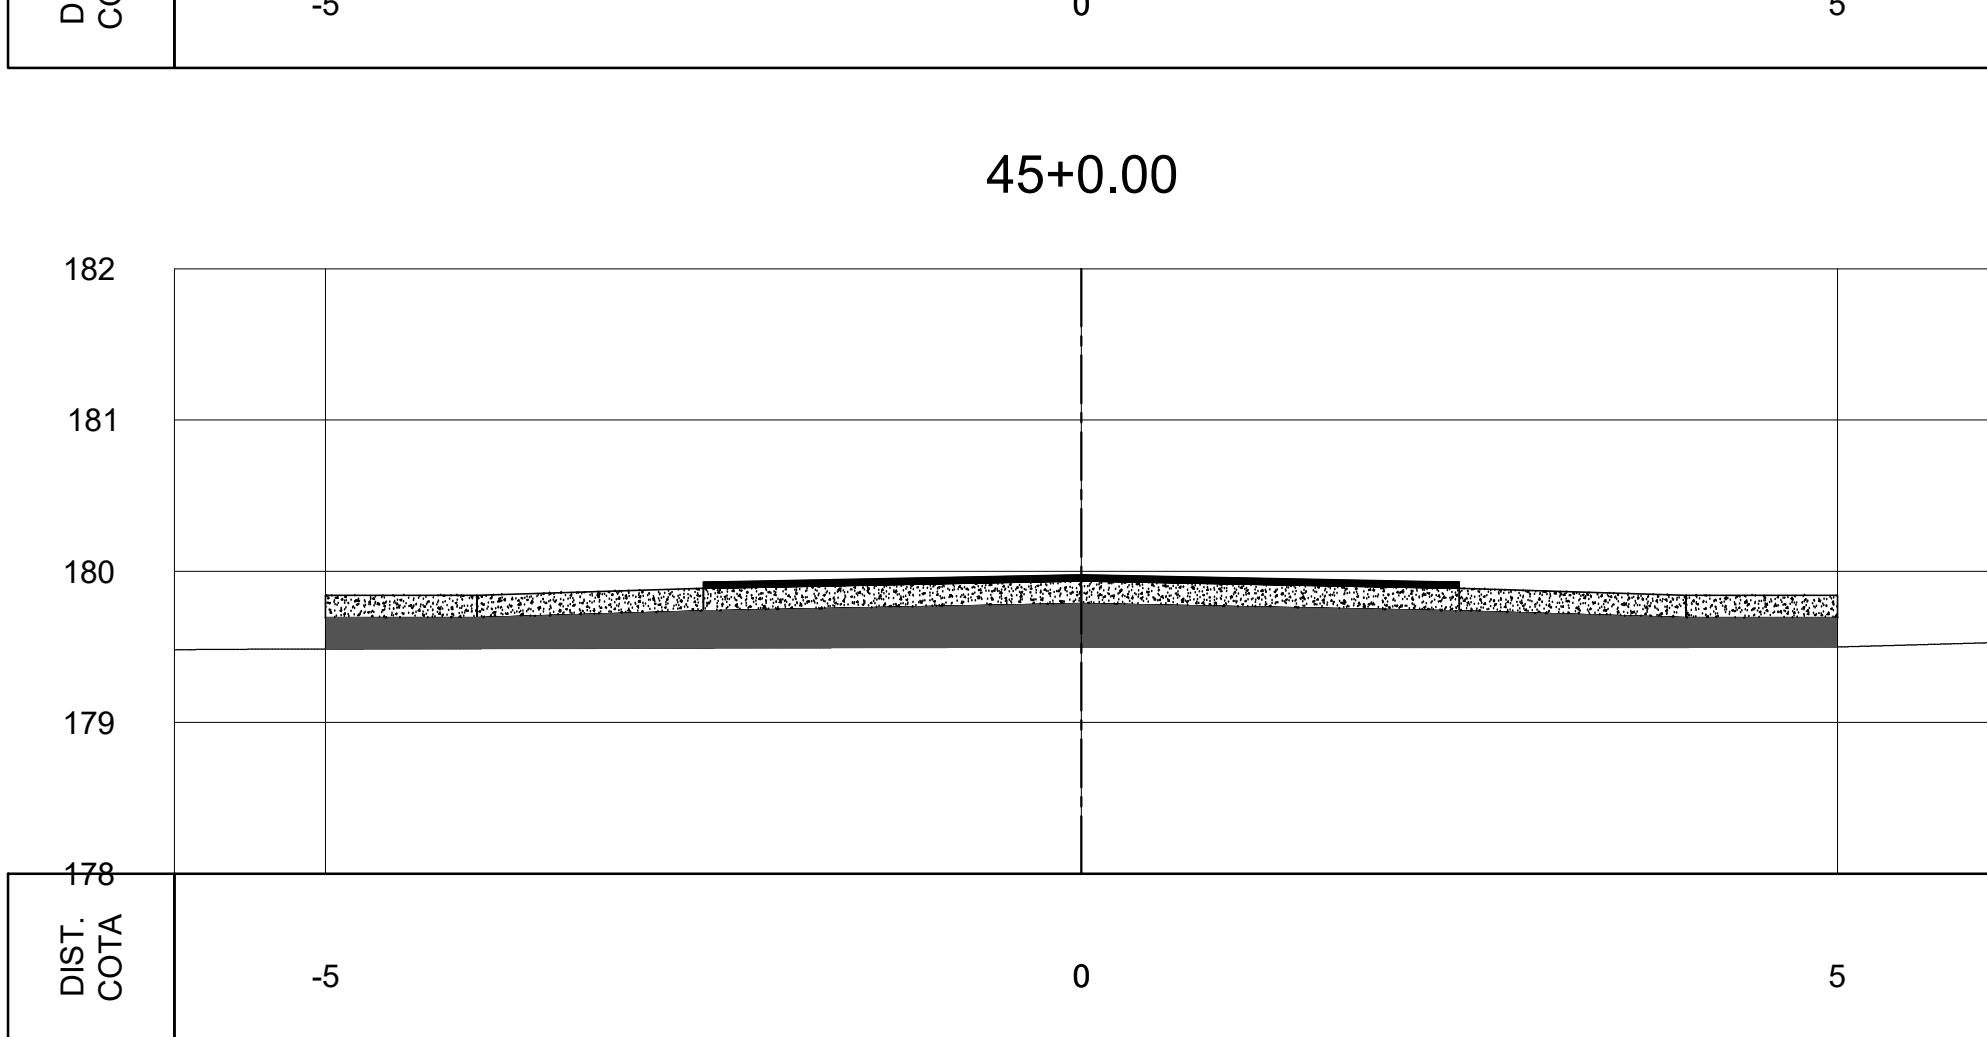
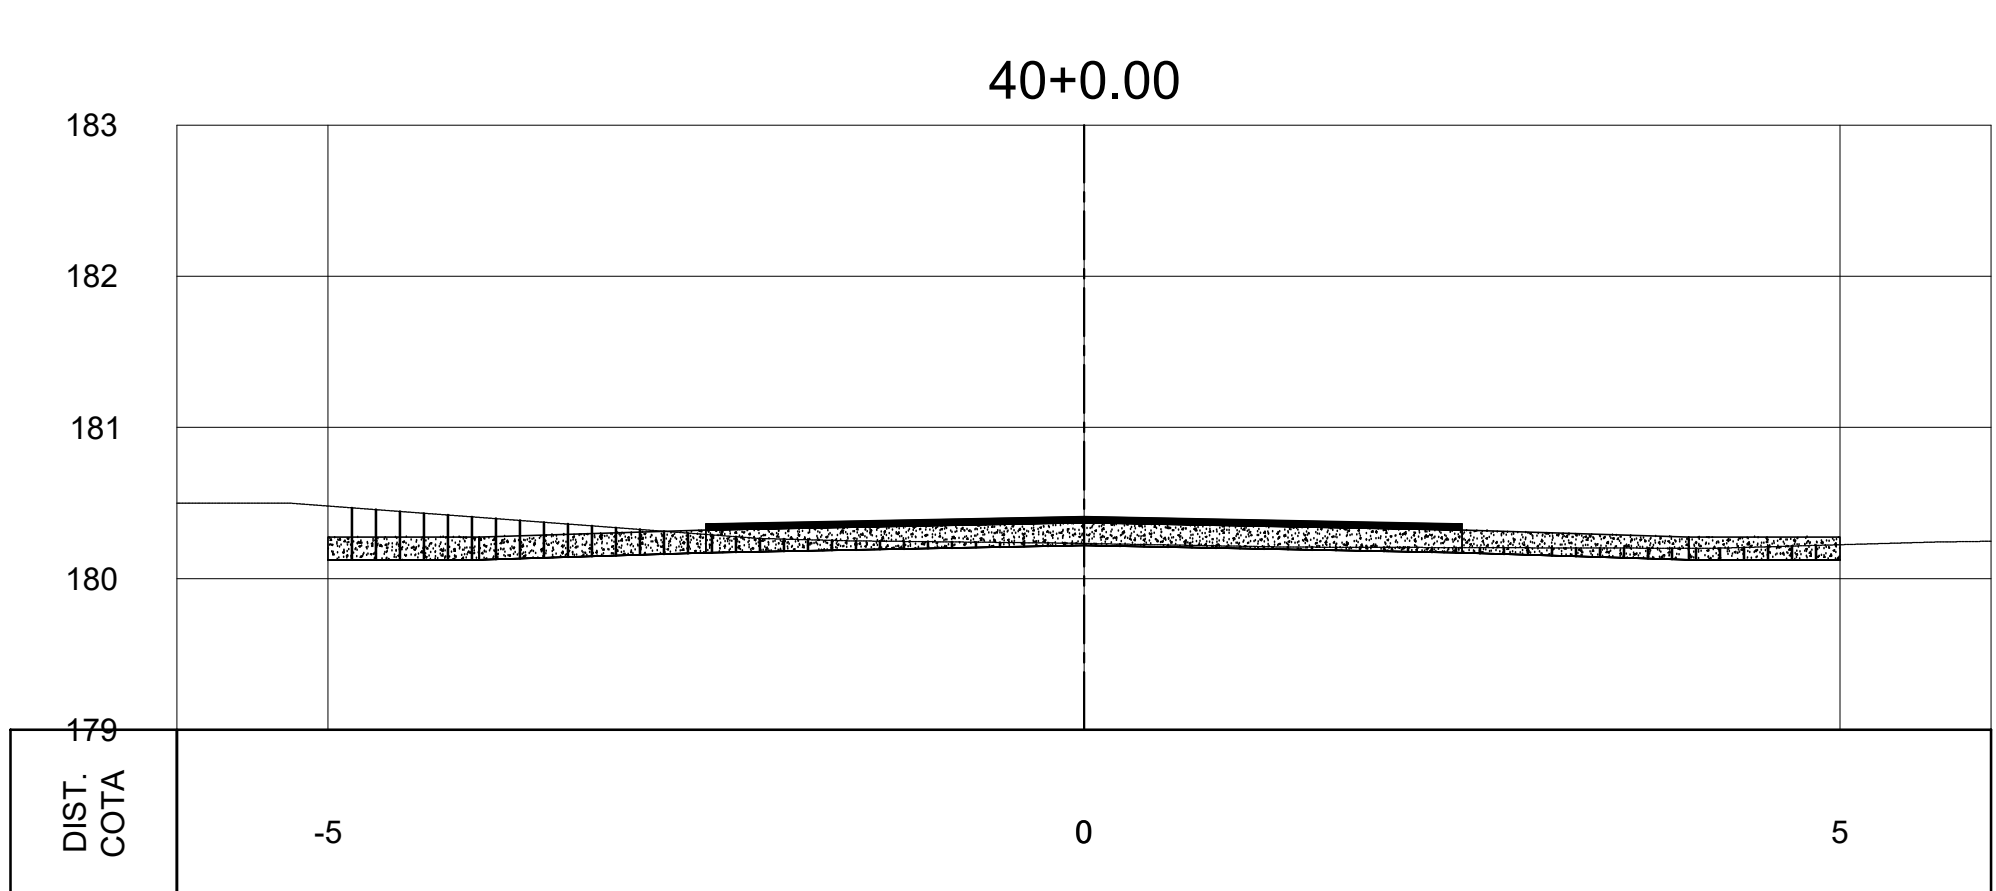
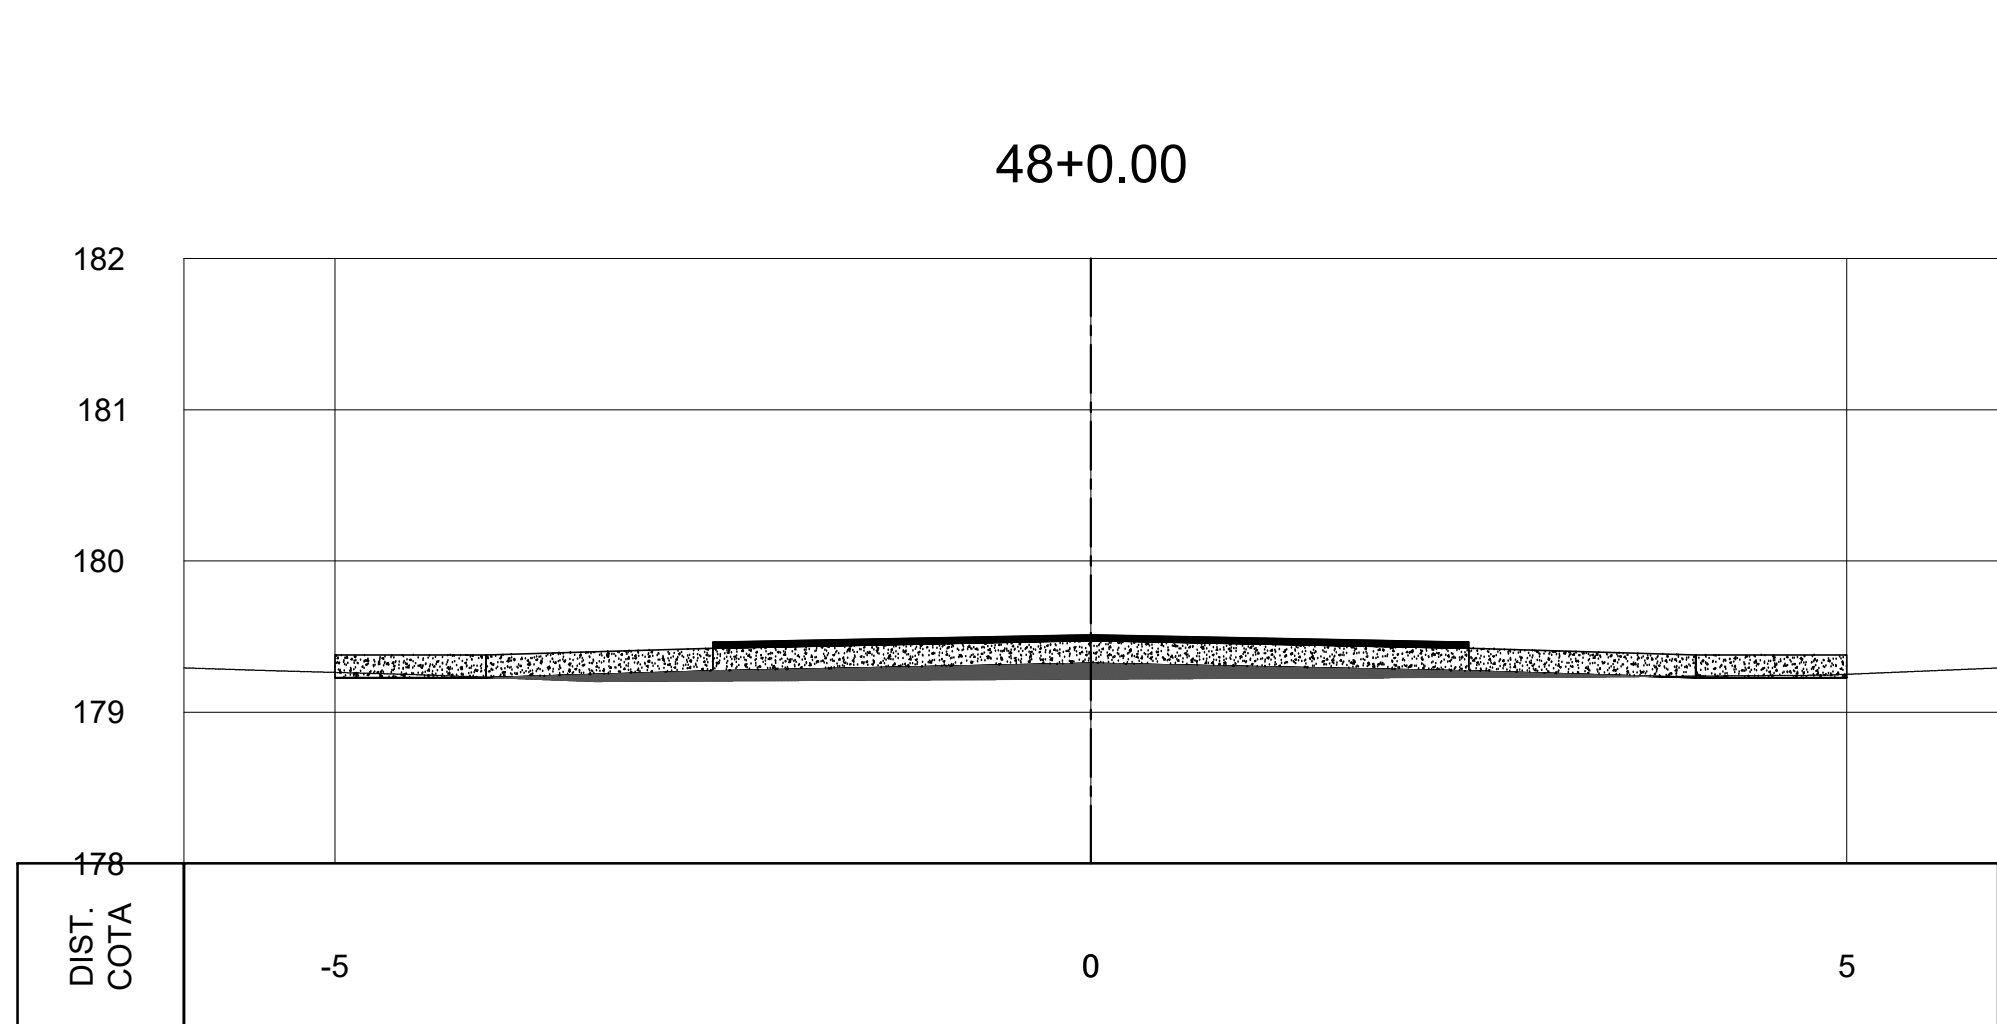
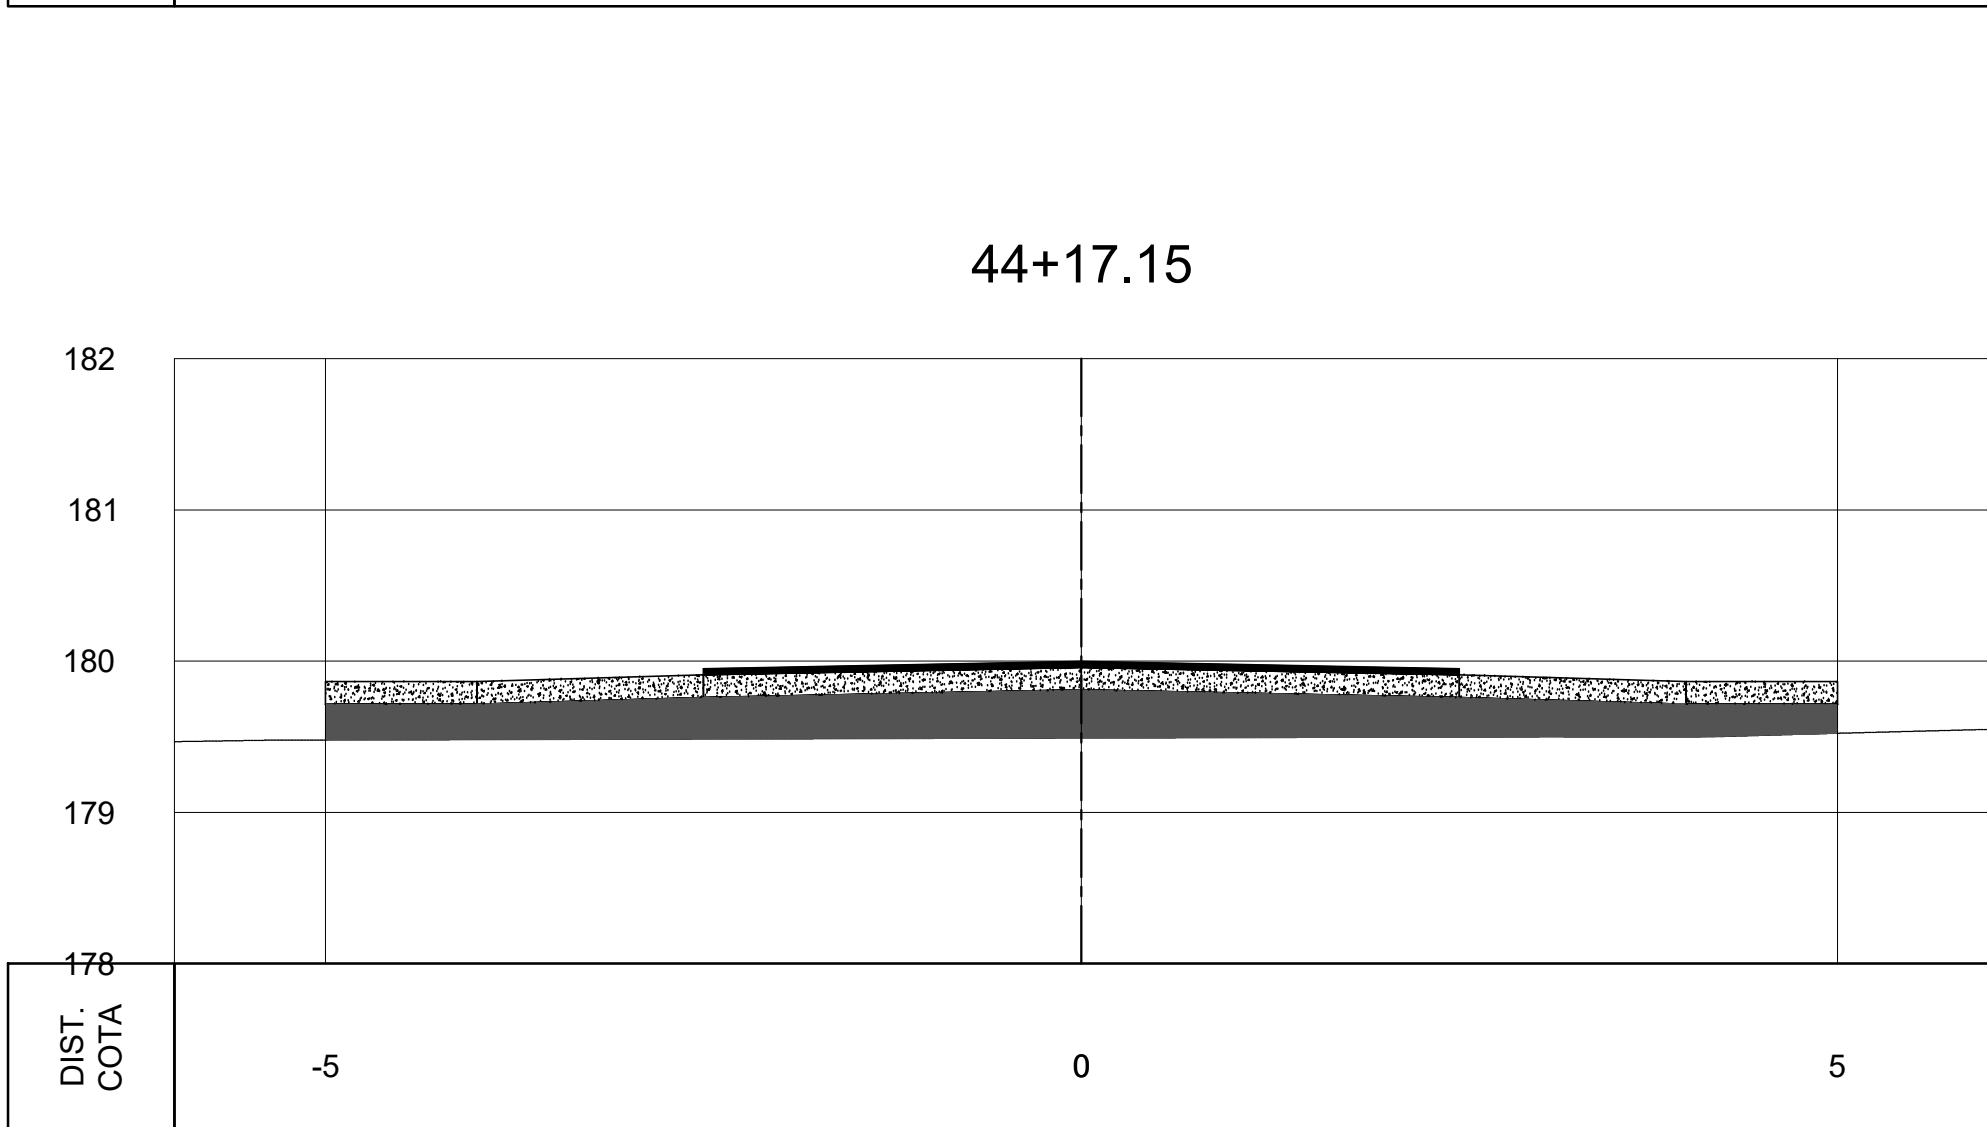
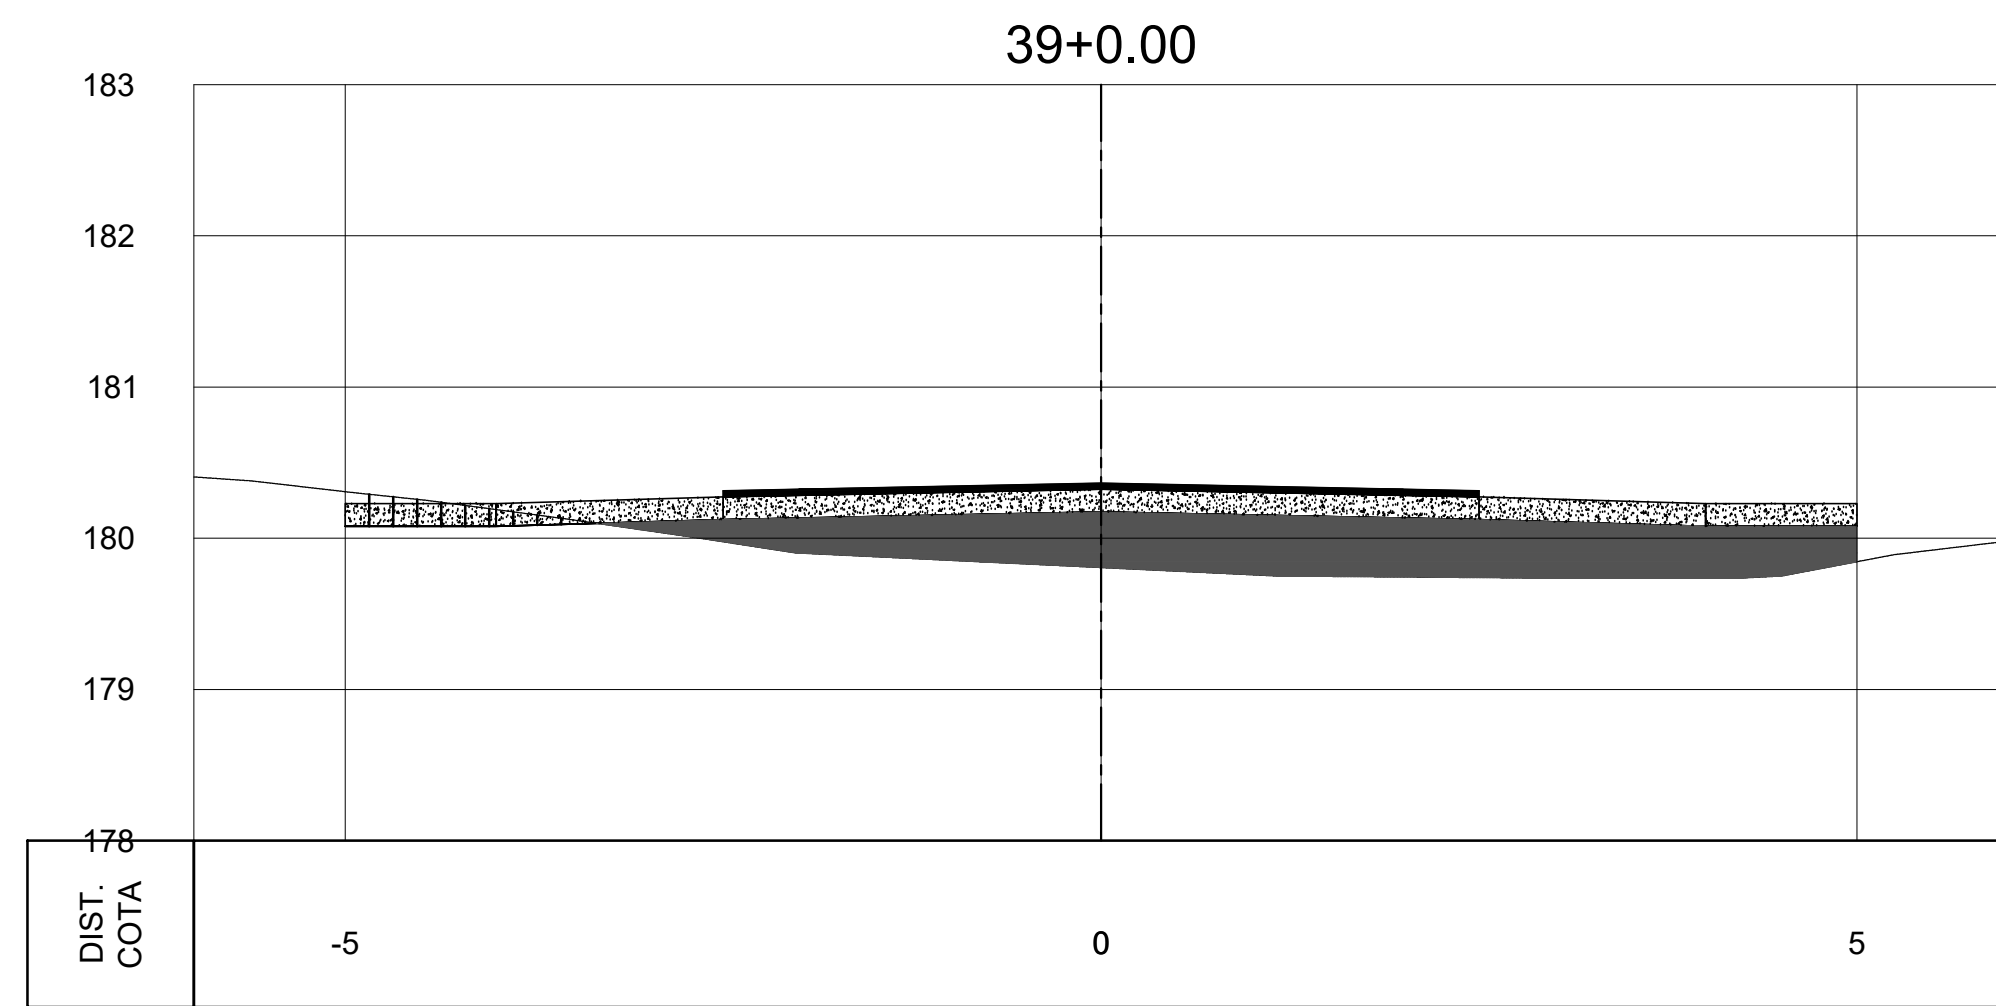
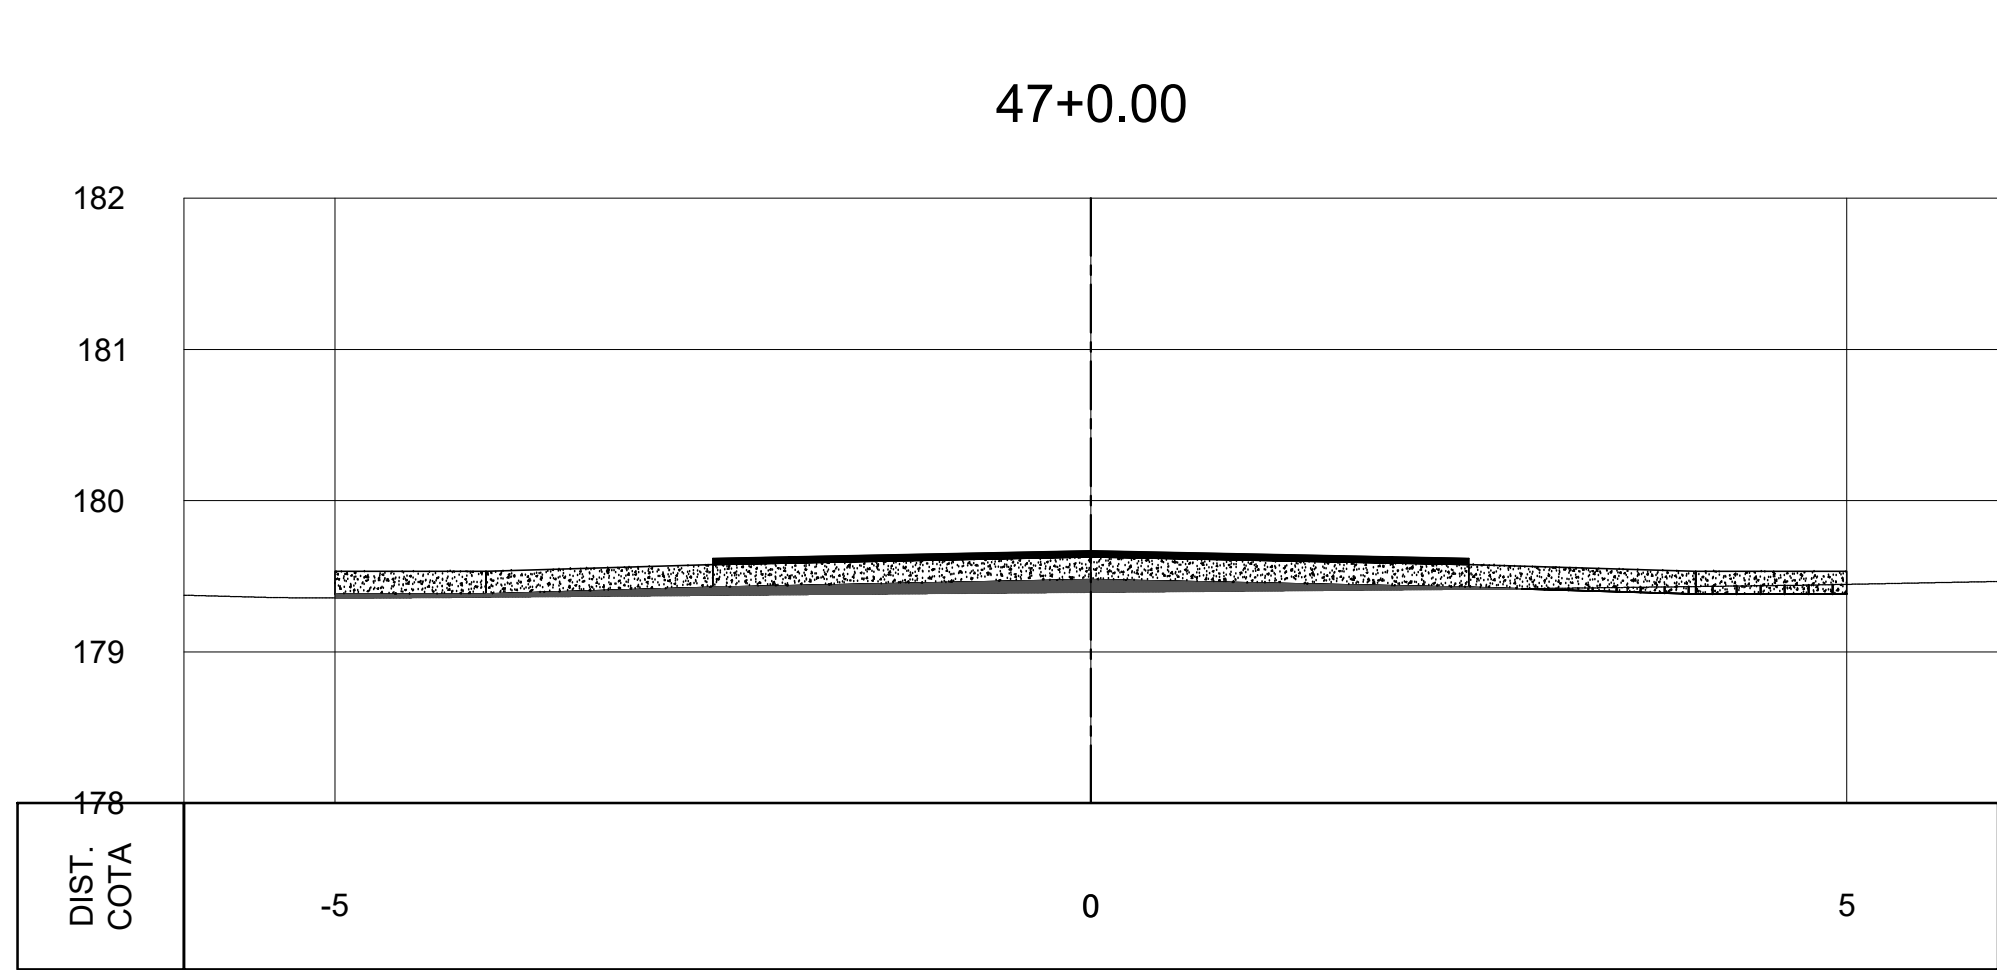
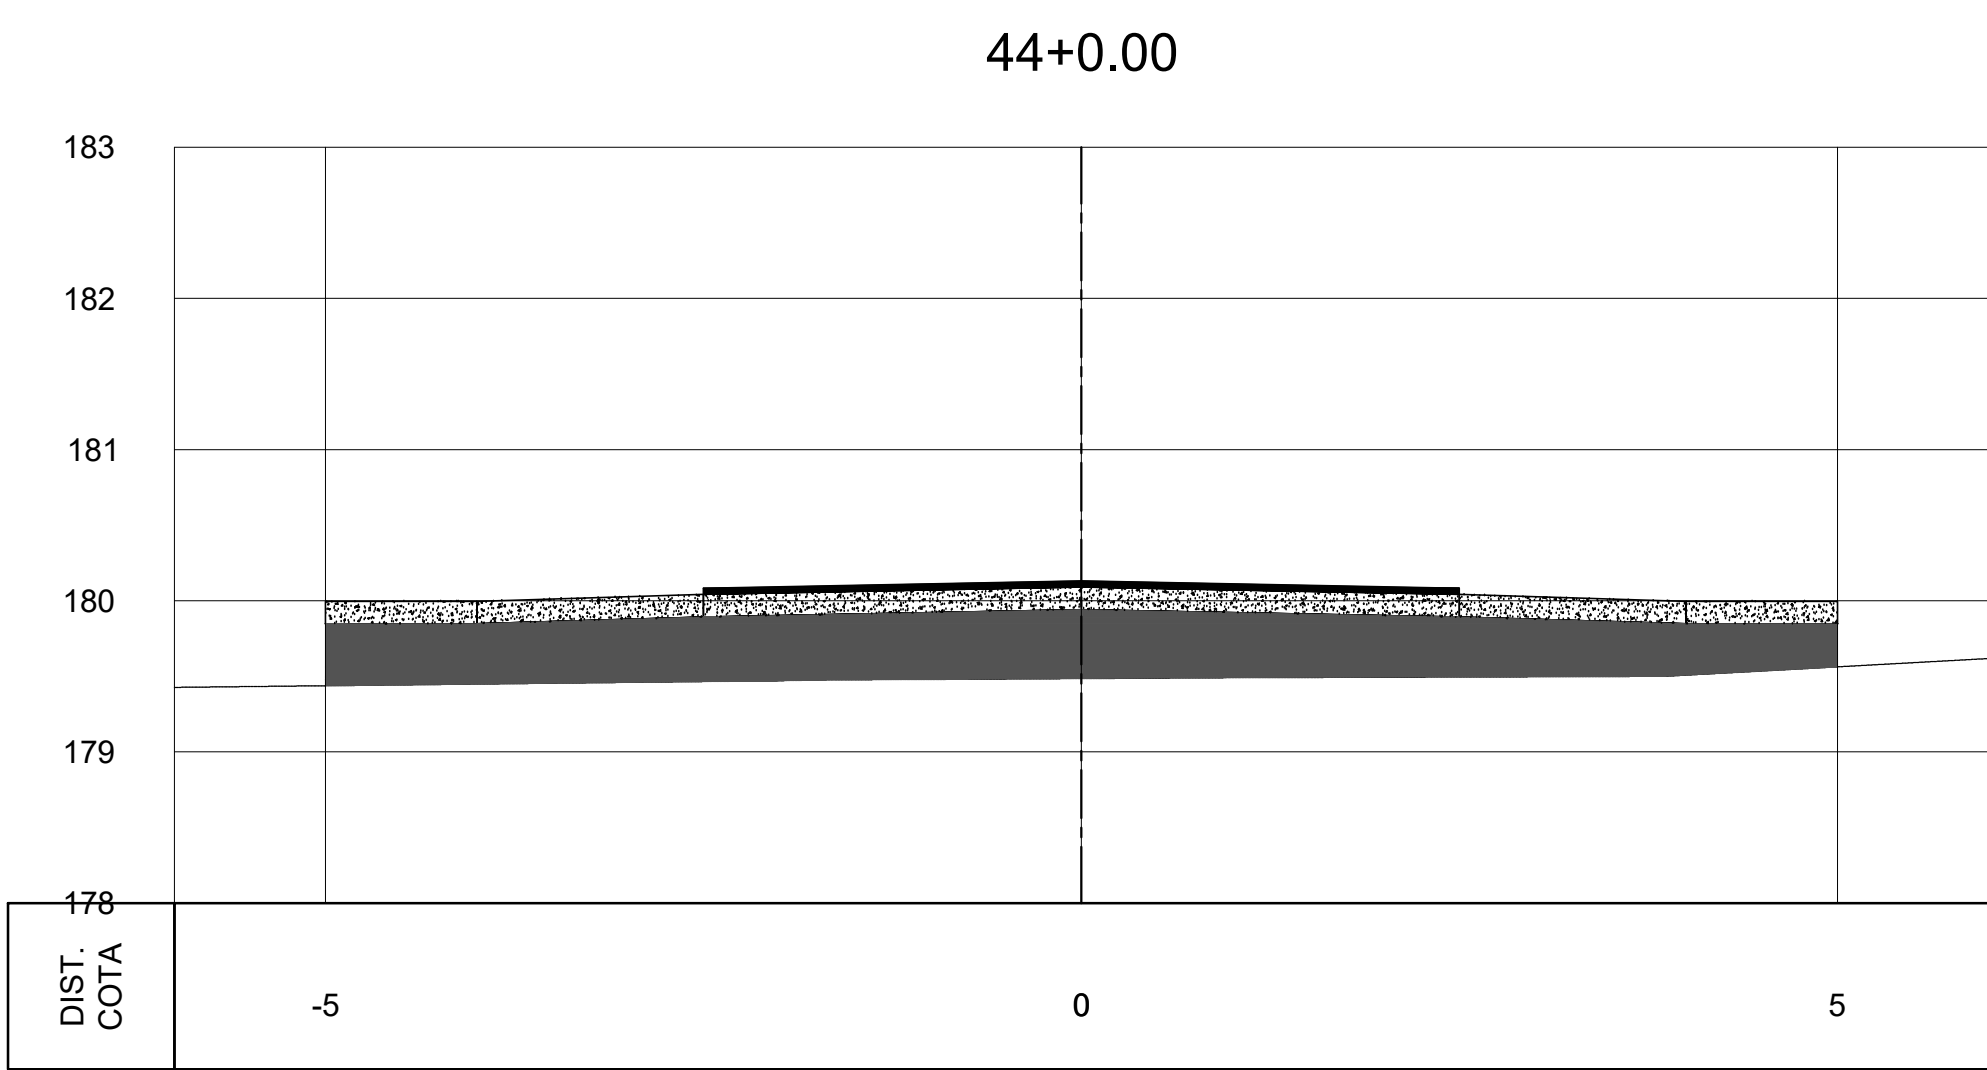
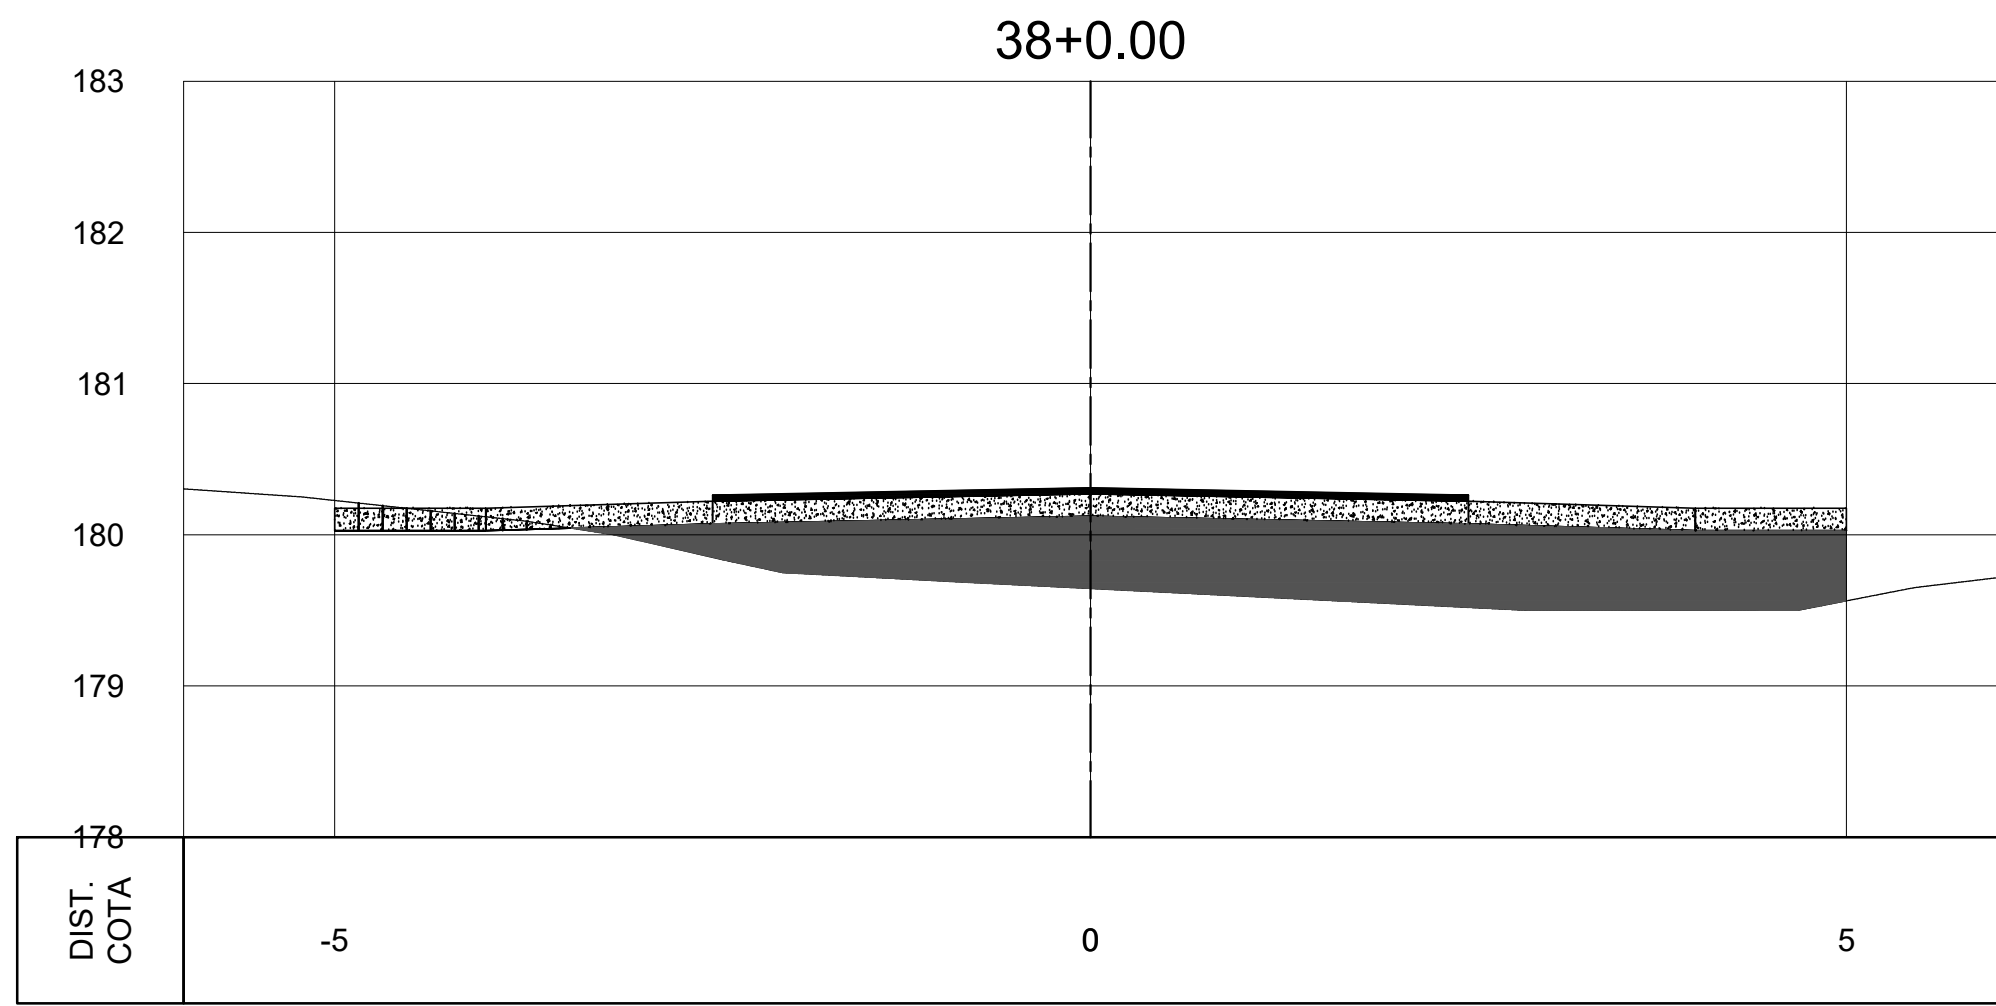
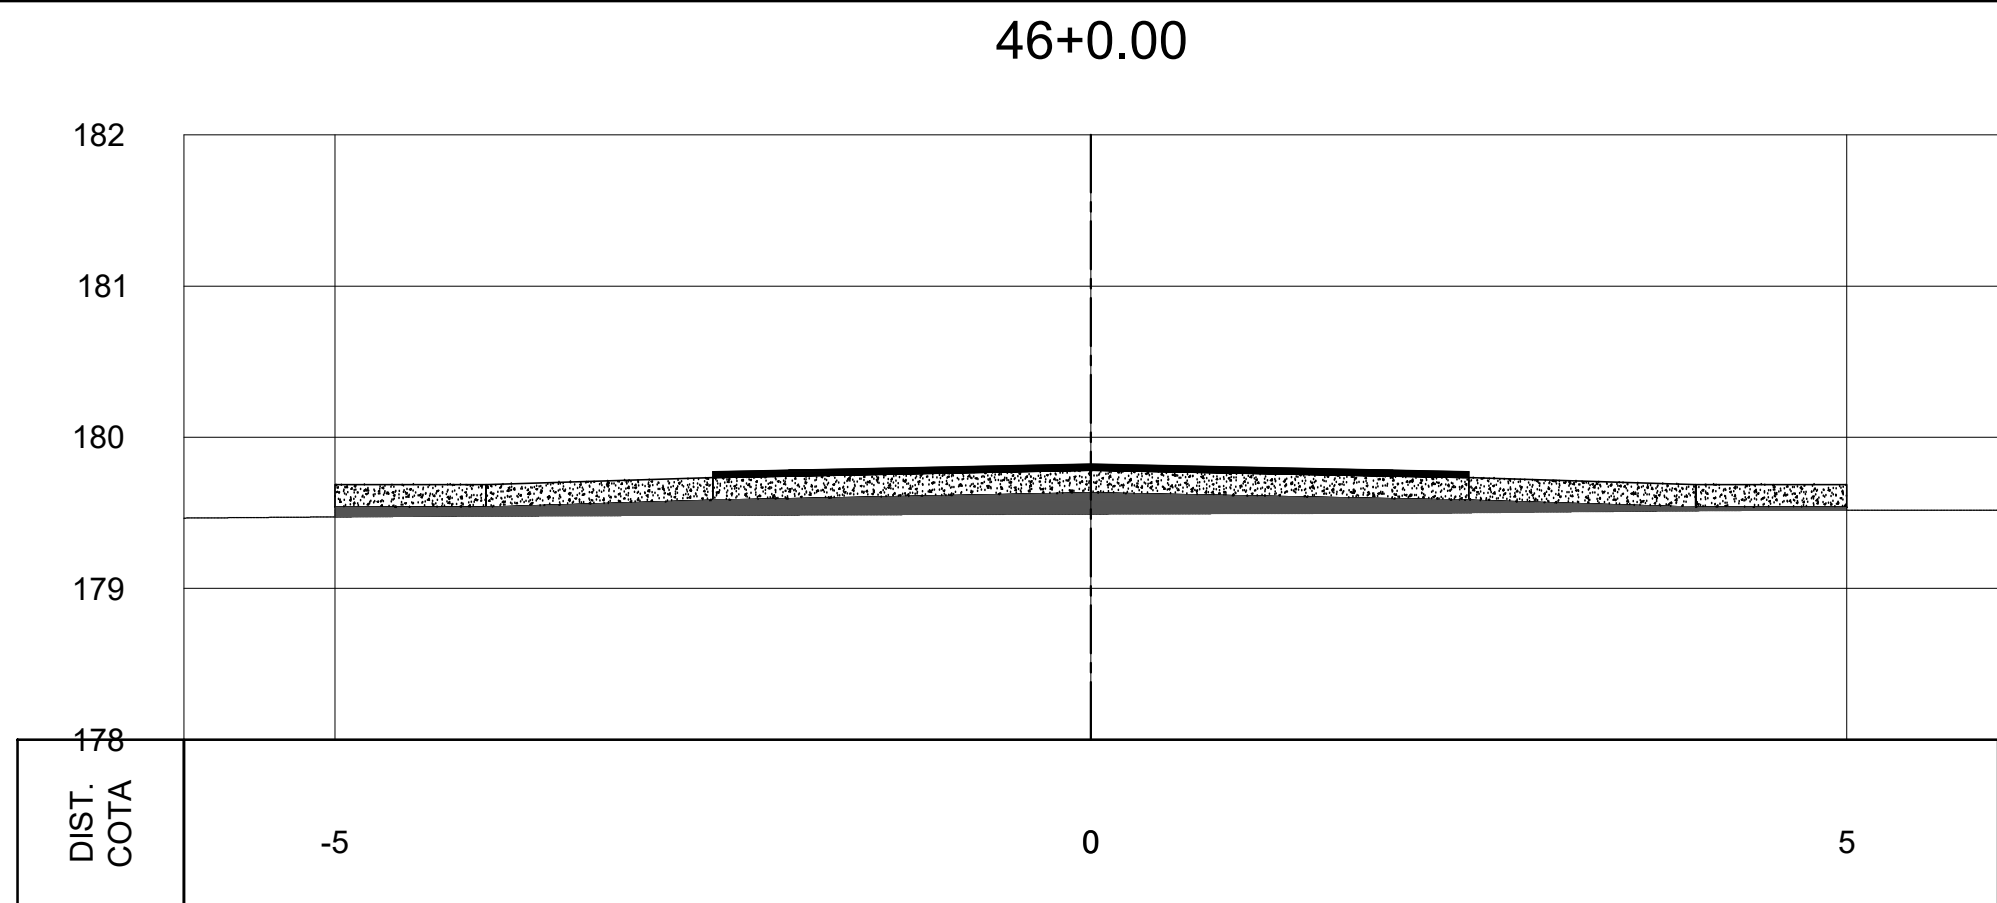
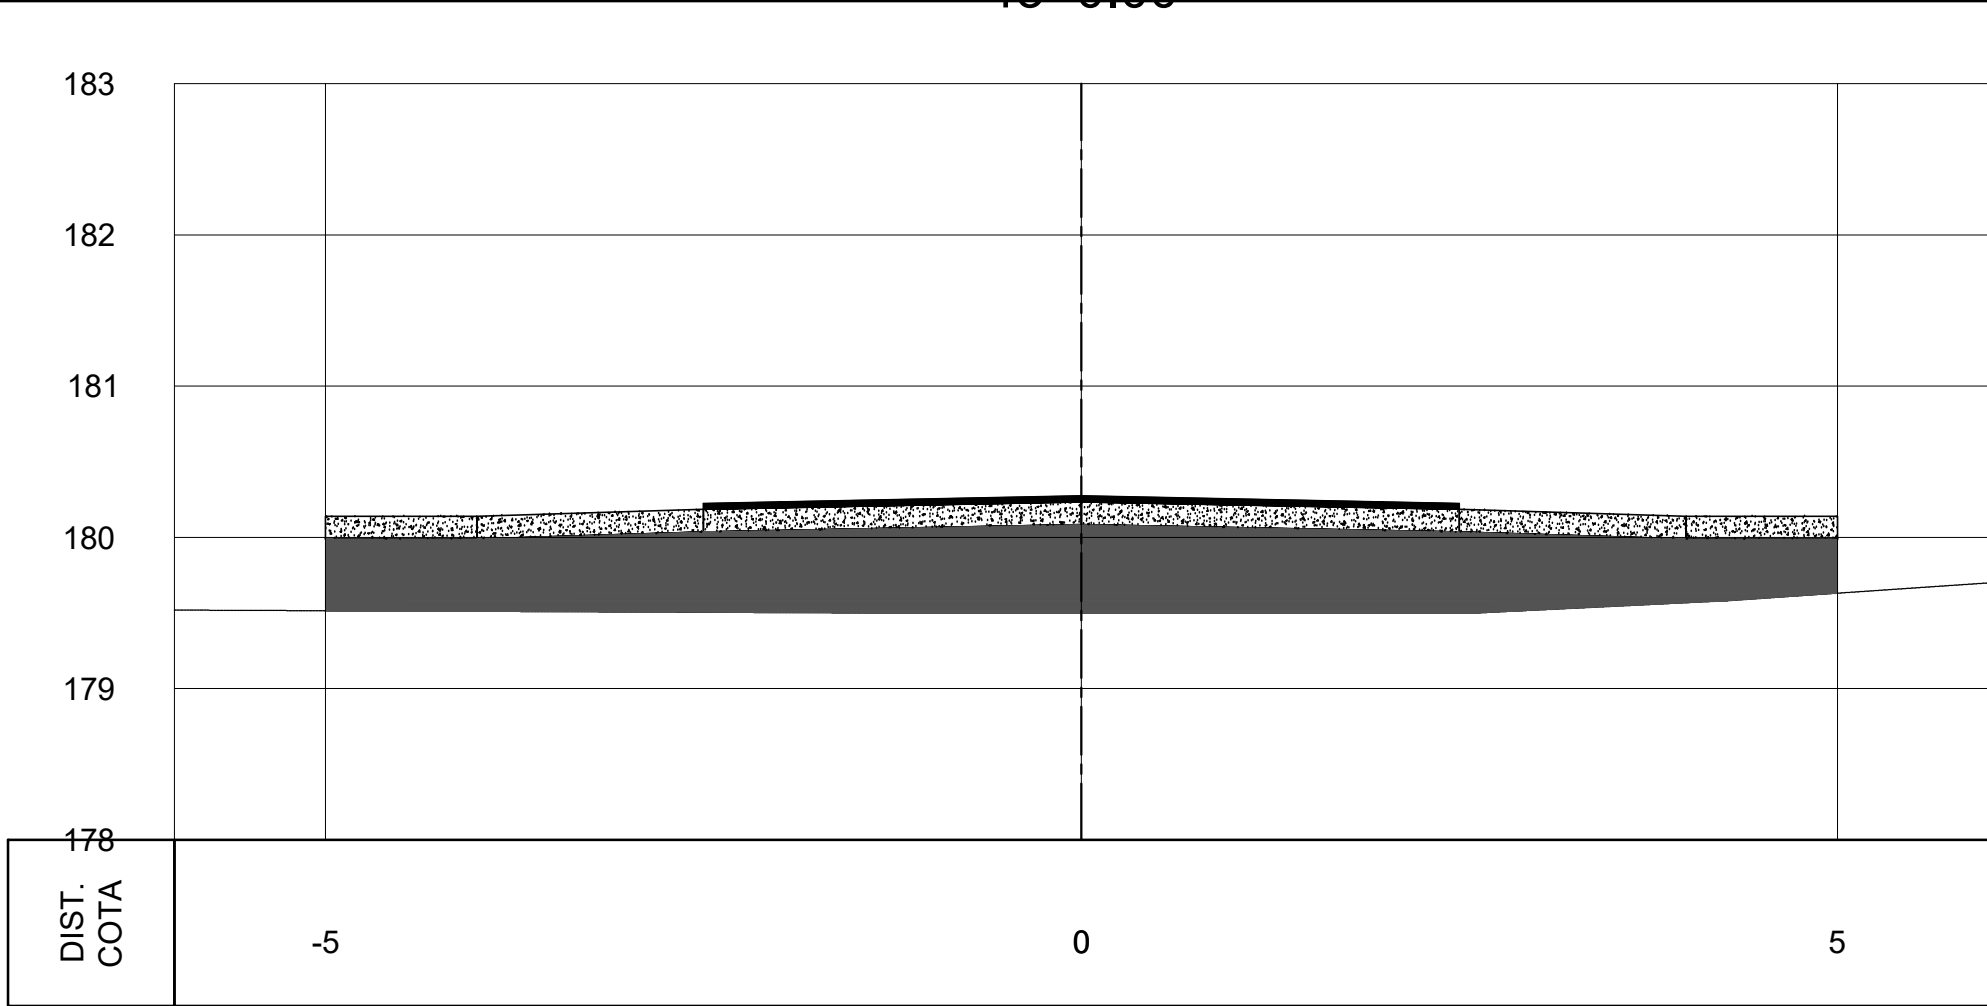


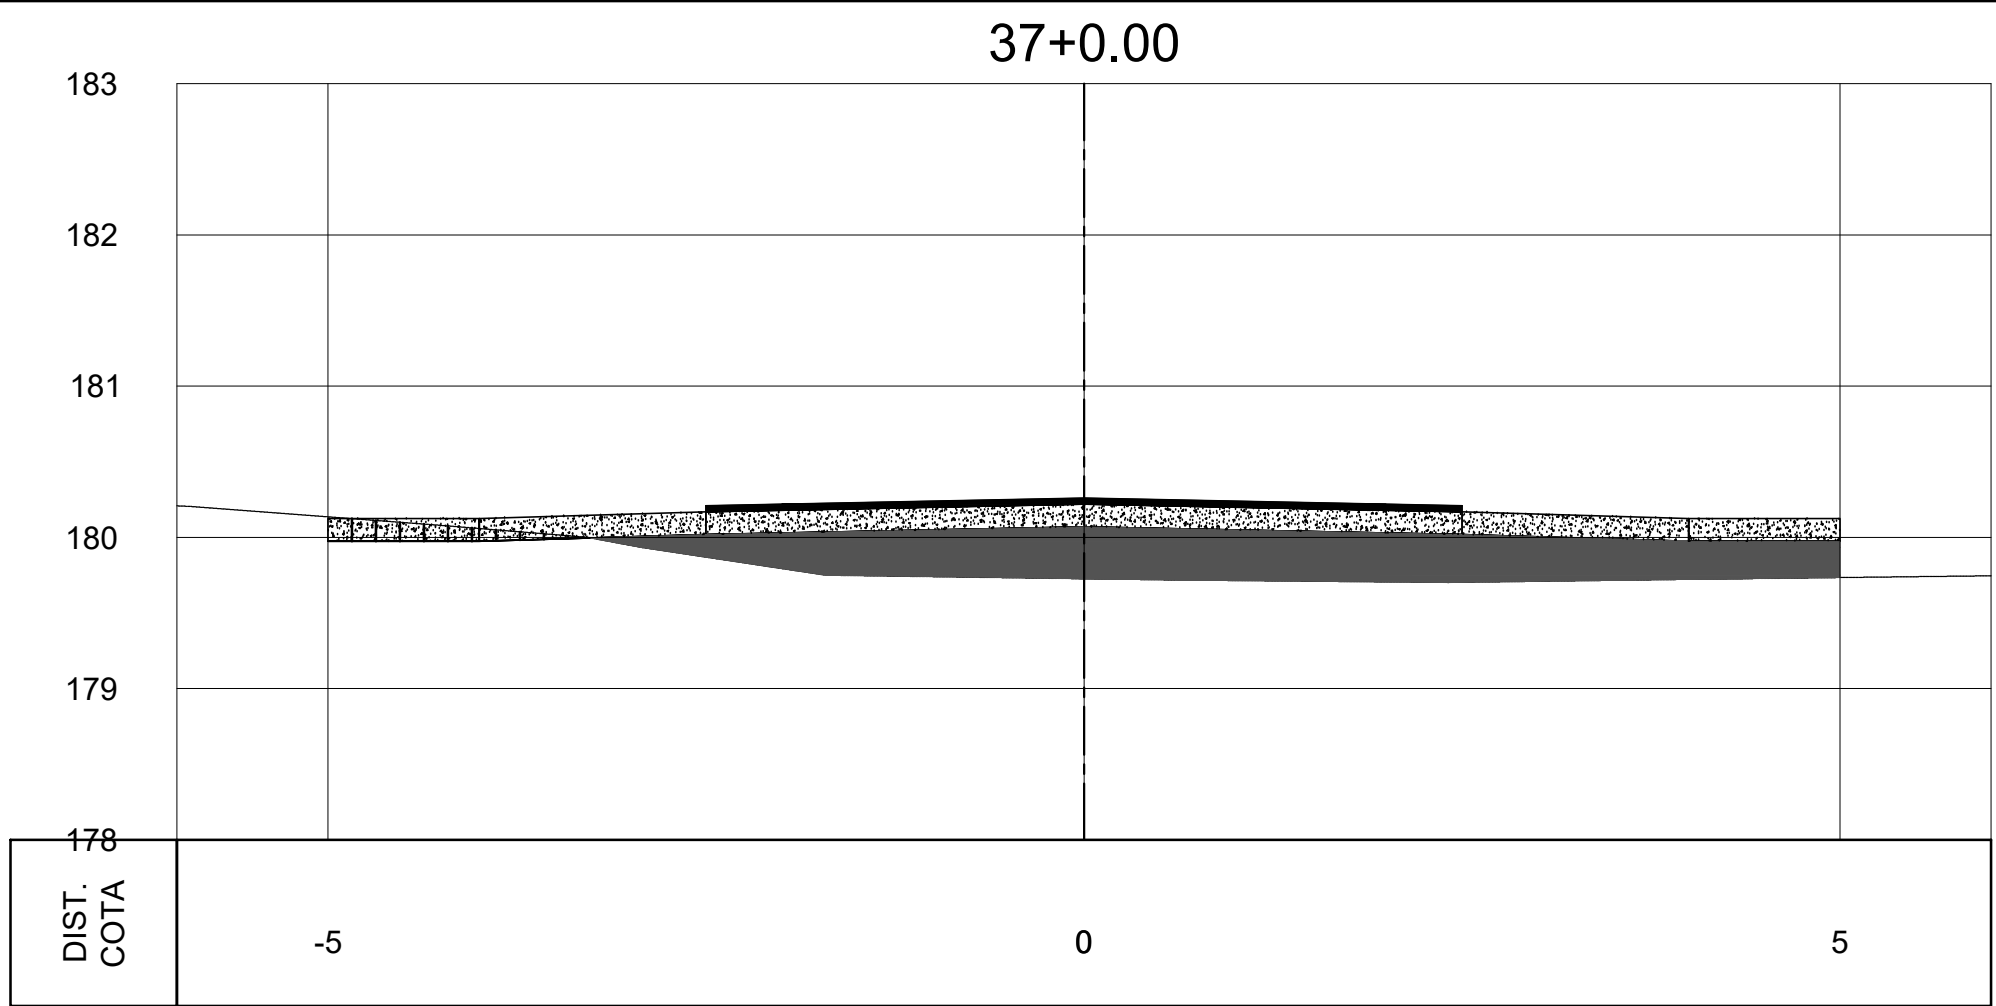

SEÇÕES TRANSVERSAIS - ESTRADA VICINAL

ESCALA

1:50

LEGENDA:

TERRENO NATURAL

CORTE

ATERRO

TÍTULO:
PROJETO DE TERRAPLENAGEM
SEÇÕES DE ESTACA 37+0.00 ATÉ 49+5.12

USO: PÚBLICO
MINISTÉRIO DO DESENVOLVIMENTO REGIONAL
PROGRAMA DE TRABALHO 244217005X0001
CONVÊNIO: 937524/2022
OPERAÇÃO: 1085.405-78

FORMATO:
A0

ENDREÇO: ESTRADA DO ASSENTAMENTO LIBERDADE,
DISTRITO DE PEDRA CORRIDA, PERIQUITO/MG

PRANCHA:
07/12

RESP. TEC.:
ALEX FRANCISCO ALVES
ENGENHEIRO CIVIL

CREA-MG:
100056/D

PROPRIETÁRIO: MUNICÍPIO DE PERIQUITO
CNPJ: 01.613.077/0001-08

RESP. PROJ.:
JOSÉ DE OLIVEIRA FLOR
PREFEITO MUNICIPAL

OBS:

ESCALA:
INDICADAS

ART Nº: MG20232467504

DATA:
13/10/23

REVISÃO:
01