


6 PLANTA DE REDE DE LANÇAMENTO - RUA DO CAMPO

ESCALA: 1:100

NOME DO DISPOSITIVO
CT = COTA DE TOPO (m)
CF = COTA DE FUNDO (m) PROFUNDIDADE (m)
ESTACA

CUBAÇÃO DRENAGEM URBANA - REDE DN 800							
RUA DO CAMPO - REDE DE LANÇAMENTO							
DISPOSITIVOS		DIMENSÕES ESCAV. (m)			VOLUME (m³)		
INIC.	FIM	C	H (média)	L	ESCAVAÇÃO	REATERRO MANUAL	REATERRO MECAN.
CLP(1)	PV(1)	63,16	2,57	1,60	259,21	65,69	132,89
PV(1)	PV(2)	63,16	3,07	1,60	310,24	65,69	183,92
PV(2)	PV(3)	63,18	3,39	1,60	342,18	65,71	215,82
PV(3)	BOCA	38,50	2,57	1,60	158,00	40,04	81,00
					1.069,63	237,13	613,63

CUBAÇÃO DRENAGEM URBANA - REDE DN 600							
ESTRADA VICINAL - ASSENTAMENTO LIBERDADE							
DISPOSITIVOS		DIMENSÕES ESCAV. (m)			VOLUME (m³)		
INIC.	FIM	C	H (média)	L	ESCAVAÇÃO	REATERRO MANUAL	REATERRO MECAN.
CCS(1)	CLP(1)	11,40	2,06	1,30	30,53	7,18	16,45
CCS(2)	CLP(1)	3,00	2,02	1,30	-	-	4,17
		-	-	-	38,41	9,07	20,62

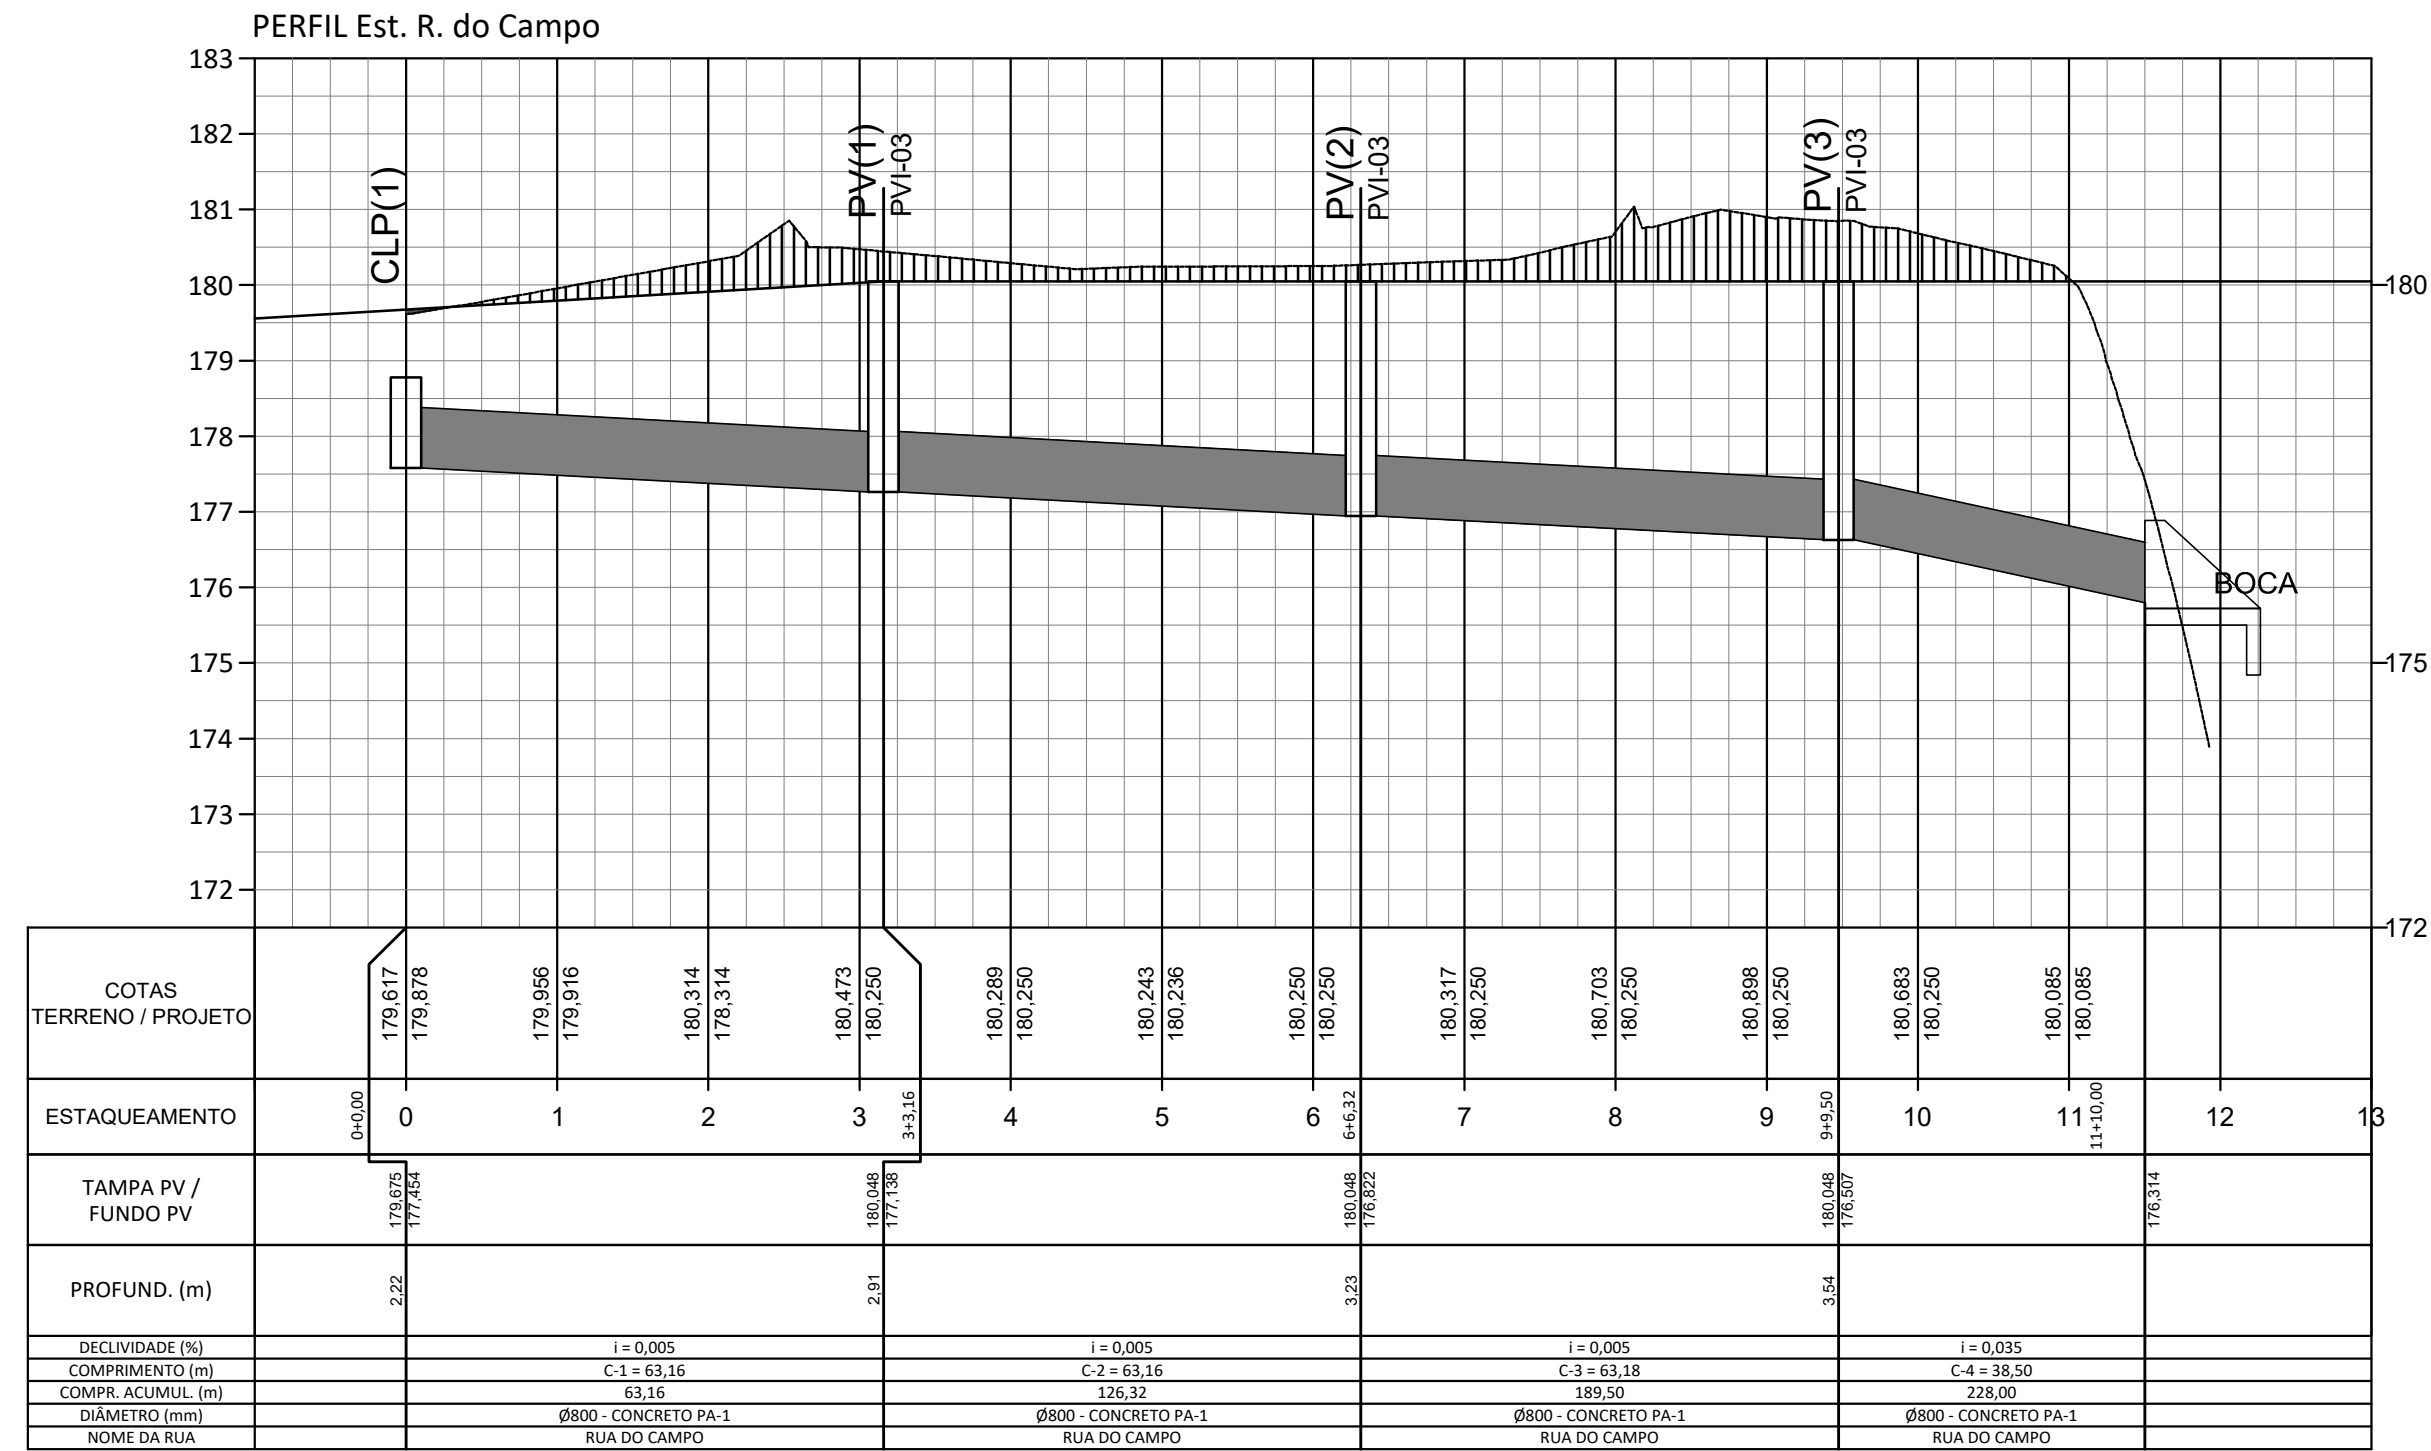

PERFIL LONGITUDINAL DRENAGEM - RUA DO CAMPO - REDE DE LANÇAMENTO

ESCALA

1/100

- BL - BOCA DE LOBO
- CL - CAIXA DE LIGAÇÃO E PASSAGEM
- CCS - CAIXA COLETORA DE SARJETA
- PV - POÇO DE VISITA
- REDE BSTC DN 40
- REDE BSTC DN 60
- CANALETA
- TRANSPOSIÇÃO DE SEGMENTO DE SARJETA (I)
- TRANSPOSIÇÃO DE SEGMENTO DE SARJETA (II)
- EDA - ENTRADA PARA DESCIDA D'ÁGUA
- EDA - ENTRADA PARA DESCIDA D'ÁGUA
- DAR - DESCIDA D'ÁGUA TIPO RÁPIDA
- DAD - DESCIDA D'ÁGUA EM DEGRAUS
- DEB - DISSIPADOR DE ENERGIA
- BOCA DE BUEIRO

RELAÇÃO DE EQUIPAMENTOS DO PROJETO DE MICRODRENAGEM PLUVIAL				
ITEM	DISCRIMINAÇÃO	DIMENSÕES	QUANT.	UNID.
01	TUBO DE CONCRETO CA-1	Ø600mm	14,40	m
02	TUBO DE CONCRETO CA-1	Ø800mm	228,00	m
03	CANALETA PARA DRENAGEM COM GRELHA EM BARRAS DE FERRO 1/2"	30x20cm	14,00	m
04	CAIXA COLETORA DE SARJETA - CCS-01 - COM GRELHA DE CONCRETO - TCC-01	Ø600mm	02	Unid.
05	CAIXA DE LIGAÇÃO E PASSAGEM - CLP-03	Ø800mm	01	Unid.
06	POÇO DE VISITA - PVI-03	Ø800mm	03	Unid.
07	BOCA PARA BSTC DN 800 CM EM CONCRETO, ALAS COM ESCONSIDADE DE 30°	Ø800mm	01	Unid.
08	TRANSPOSIÇÃO DE SEGMENTOS DE SARJETA - TSS 01 (BUEIRO DE ACESSO)	Ø300mm	42,00	m
09	TRANSPOSIÇÃO DE SEGMENTOS DE SARJETA - TSS 04	----	6,00	m

TÍTULO: PROJETO DE DRENAGEM PLUVIAL PROFUNDA REDE DE LANÇAMENTO

USO: PÚBLICO			
MINISTÉRIO DO DESENVOLVIMENTO REGIONAL PROGRAMA DE TRABALHO 24421700SX0001 CONVÊNIO: 937524/2022 OPERAÇÃO: 1085.405-78		FORMATO: A1	
ENDREÇO: ESTRADA DO ASSENTAMENTO LIBERDADE, DISTRITO DE PEDRA CORRIDA, PERIQUITO/MG		PRANCHA: 08/12	
RESP. TEC.: _____ ALEX FRANCISCO ALVES ENGENHEIRO CIVIL		CREA-MG: 100056/D	
PROPRIETÁRIO: MUNICÍPIO DE PERIQUITO CNPJ: 01.613.077/0001-08			
_____ JOSÉ DE OLIVEIRA FLOR PREFEITO MUNICIPAL			
OBS:			
ESCALA: INDICADAS	ART Nº: MG20232467504	DATA: 13/10/23	REVISÃO: 00