




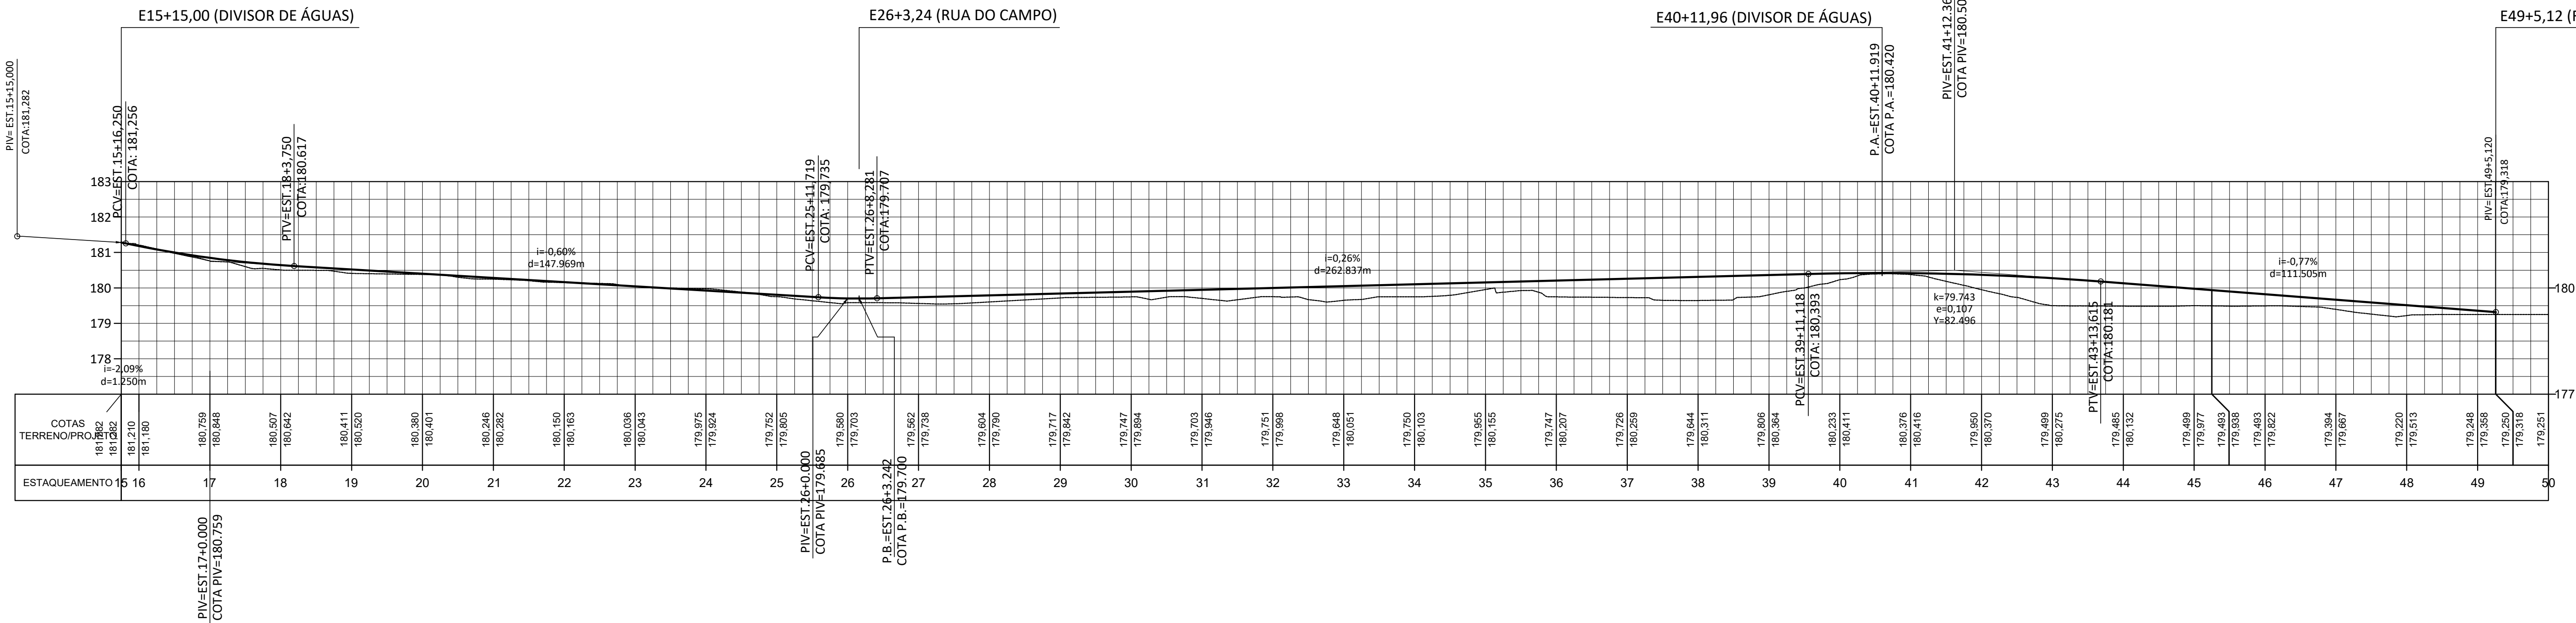


PERFIL LONGITUDINAL DA PAVIMENTAÇÃO - ESTRADA VICINAL - ASSENTAMENTO LIBERDADE

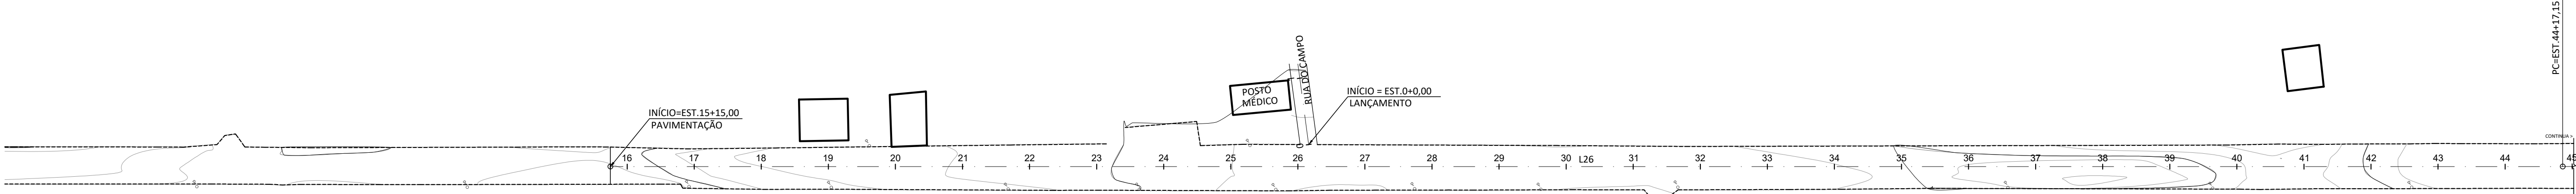

1 PLANTA DE LEVANTAMENTO CADASTRAL - ESTRADA VICINAL - PARTE 01

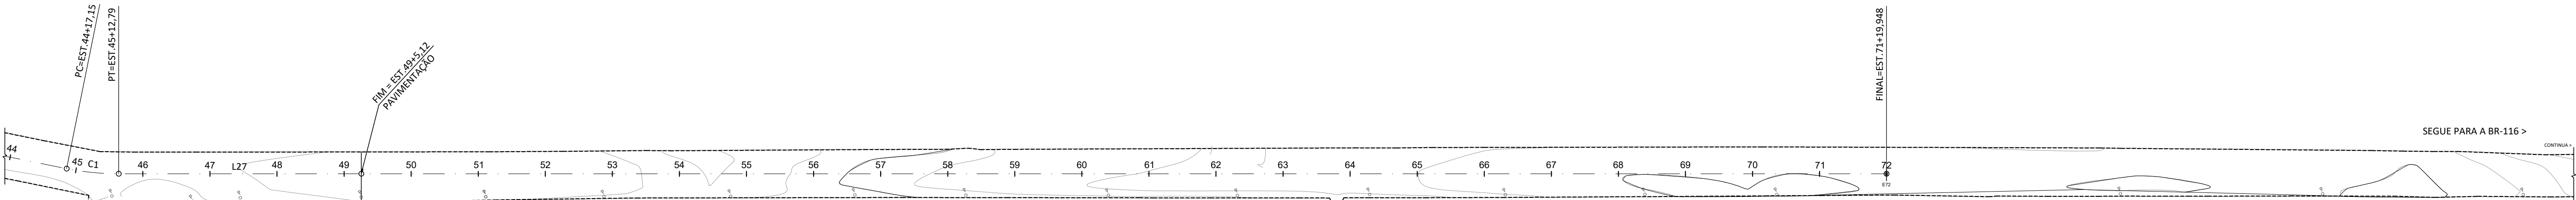

2 PLANTA DE LEVANTAMENTO CADASTRAL - ESTRADA VICINAL - PARTE 02

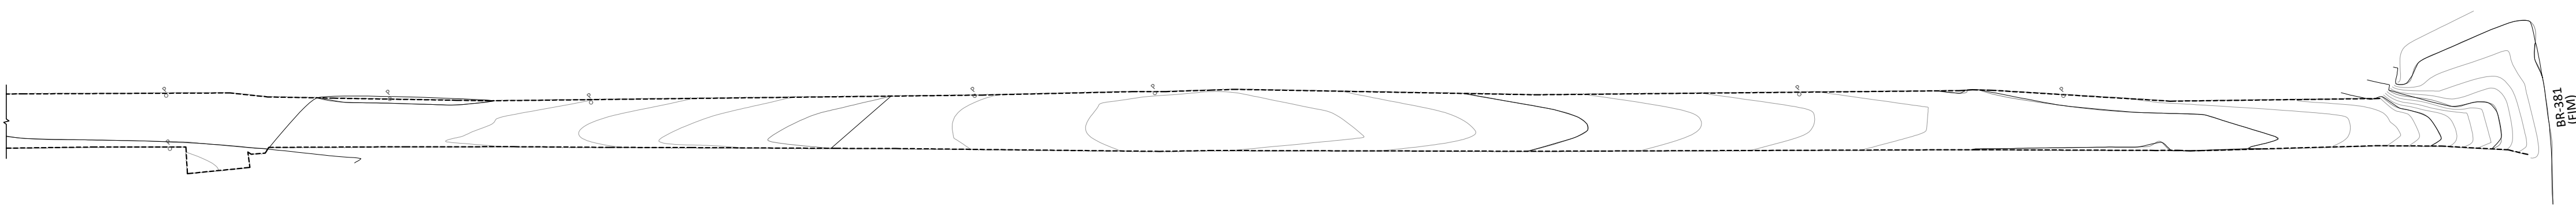

3 PLANTA DE LEVANTAMENTO CADASTRAL - ESTRADA VICINAL - PARTE 03

TÍTULO:
**PAVIMENTAÇÃO ASFALTICA EM CBUQ
LEVANTAMENTO CADASTRAL
E PERFIL LONGITUDINAL (TERRAPLENAGEM)**

USO: PÚBLICO

MINISTÉRIO DO DESENVOLVIMENTO REGIONAL
PROGRAMA DE TRABALHO 24421700SX0001
CONVÊNIO: 937524/2022
OPERAÇÃO: 1085.405-78

ENDREÇO: ESTRADA DO ASSENTAMENTO LIBERDADE,
DISTRITO DE PEDRA CORRIDA, PERIQUITO/MG

RESP. TEC.:
ALEX FRANCISCO ALVES
ENGENHEIRO CIVIL

CREA-MG:
100056/D

PROPRIETÁRIO: MUNICÍPIO DE PERIQUITO
CNPJ: 01.613.077/0001-08

JOSE DE OLIVEIRA FLOR
PREFEITO MUNICIPAL

OBS:

ESCALA:
INDICADAS

ART Nº: MG20232467504

DATA:
13/10/23

REVISÃO:
01

A1

PRANCHA:
02/12