


| ELEMENTOS GEOMÉTRICOS HORIZONTAL - R. LIBERDADE |                      |           |           |           |           |          |            |                 |           |           |        |                             |                             |                             |
|-------------------------------------------------|----------------------|-----------|-----------|-----------|-----------|----------|------------|-----------------|-----------|-----------|--------|-----------------------------|-----------------------------|-----------------------------|
| Nº                                              | DEFLEXÃO/<br>AZIMUTE | LC<br>(m) | TT<br>(m) | TL<br>(m) | TC<br>(m) | R<br>(m) | D/L<br>(m) | AC              | TE-PC     | ET-PT     | PONTO  | PI                          | TE-PC                       | ET-PT                       |
| L26                                             | 148° 39' 37,97"      | -         | -         | -         | -         | -        | 582,154    | -               | 15+15,000 | 44+17,154 | N<br>E | -                           | 7893316,0535<br>798301,4056 | 7892818,8354<br>798604,1880 |
| C1                                              | -                    | -         | 0,392     | -         | -         | 78,358   | 15,640     | 011° 26' 10,72" | 44+17,154 | 45+12,794 | N<br>E | 7892812,1340<br>798608,2689 | 7892818,8354<br>798604,1880 | 7892806,3747<br>798613,5975 |
| L27                                             | 137° 13' 27,25"      | -         | -         | -         | -         | -        | 72,326     | -               | 45+12,794 | 49+5,120  | N<br>E | -                           | 7892806,3747<br>798613,5975 | 7892753,2862<br>798662,7163 |





4 PLANTA DE PAVIMENTAÇÃO - ESTRADA VICINAL - PARTE 01

ESCALA: 1:100

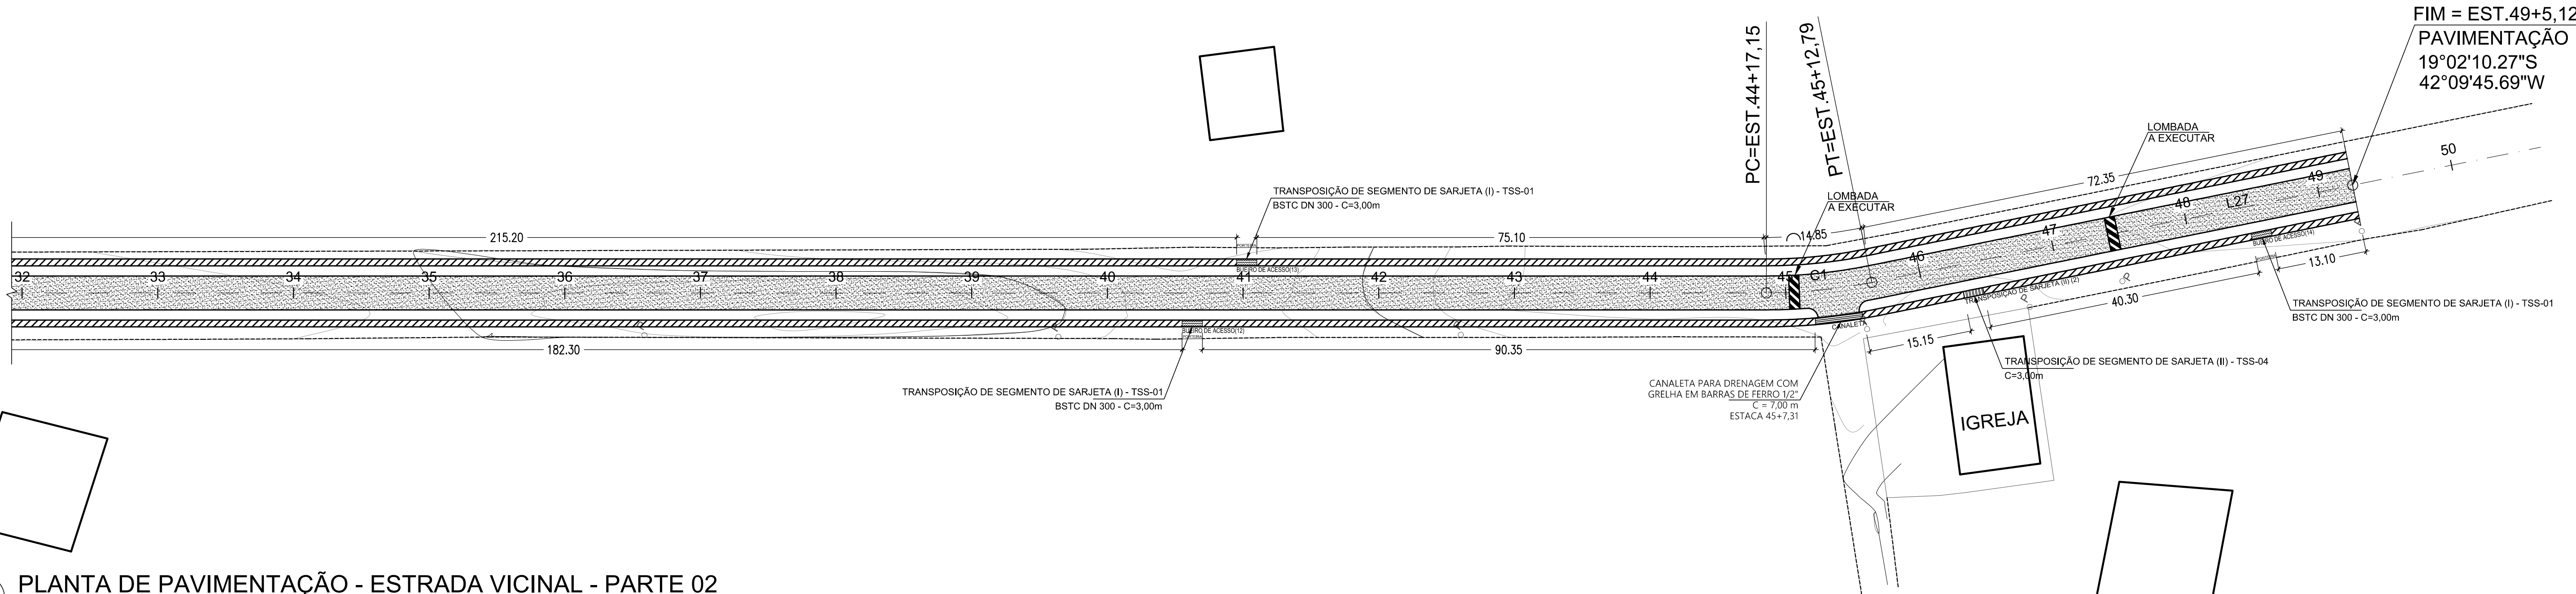

5 PLANTA DE PAVIMENTAÇÃO - ESTRADA VICINAL - PARTE 02

ESCALA: 1:100

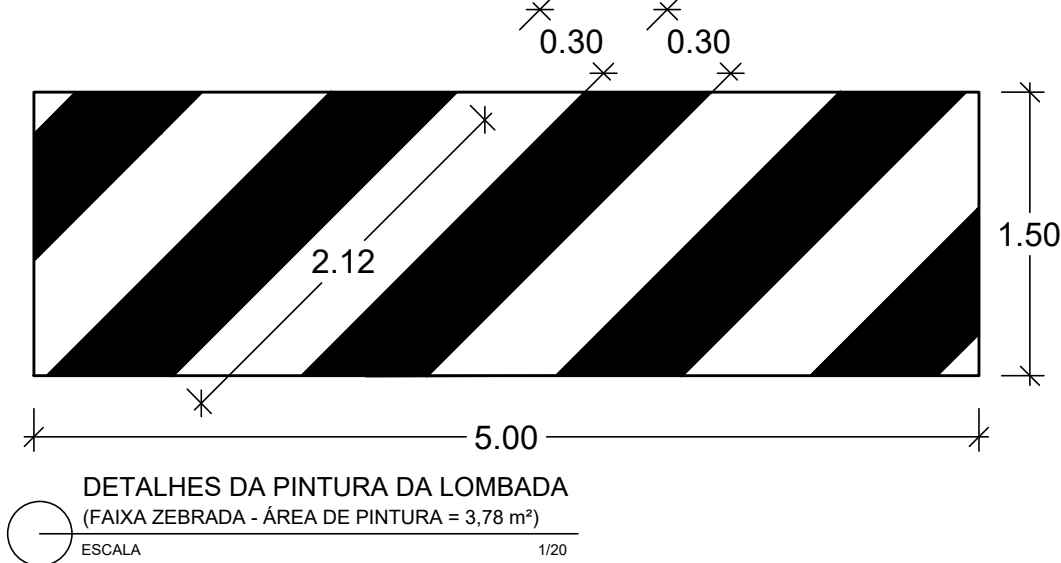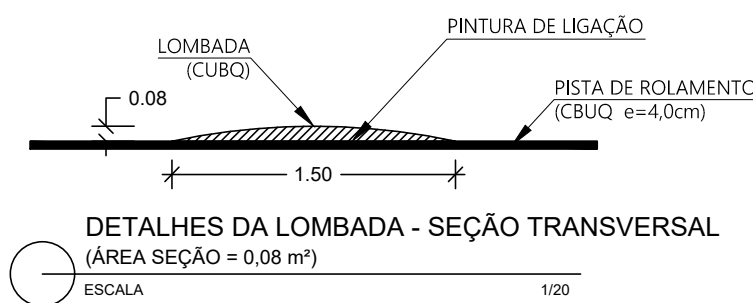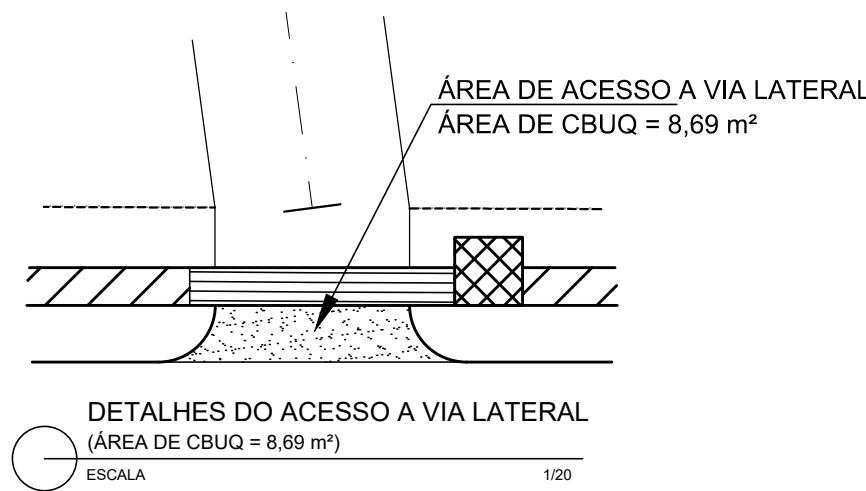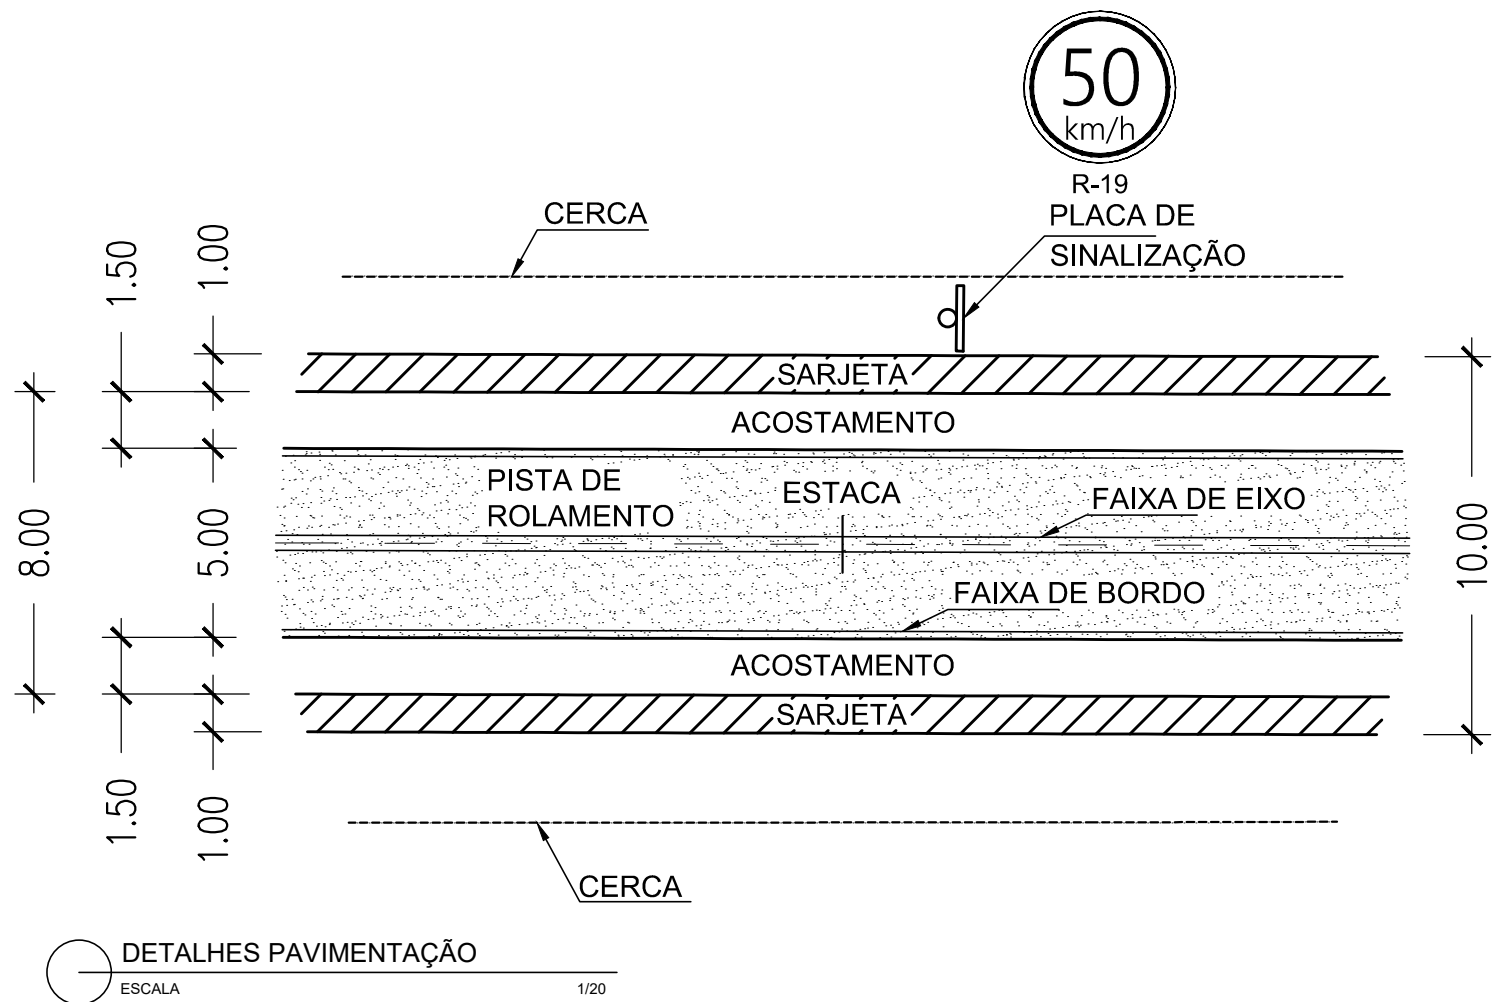

TÍTULO:

PAVIMENTAÇÃO ASFALTICA EM CBUQ

PROJETO GEOMÉTRICO - PLANTA, ELEMENTOS

GEOMÉTRICOS E DETALHES

USO: PÚBLICO

MINISTÉRIO DO DESENVOLVIMENTO REGIONAL

PROGRAMA DE TRABALHO 24421700SX0001

CONVÊNIO: 937524/2022

OPERAÇÃO: 1085.405-78

ENDREÇO: ESTRADA DO ASSENTAMENTO LIBERDADE,

DISTRITO DE PEDRA CORRIDA, PERIQUITO/MG

RESP. TEC.:

ALEX FRANCISCO ALVES

ENGENHEIRO CIVIL

PROPRIETÁRIO: MUNICÍPIO DE PERIQUITO

CNPJ: 01.613.077/0001-08

JOSÉ DE OLIVEIRA FLOR

PREFEITO MUNICIPAL

OBS:

ESCALA:

INDICADAS

ART Nº: MG20232467504

DATA:

13/10/23

REVISÃO:

00