
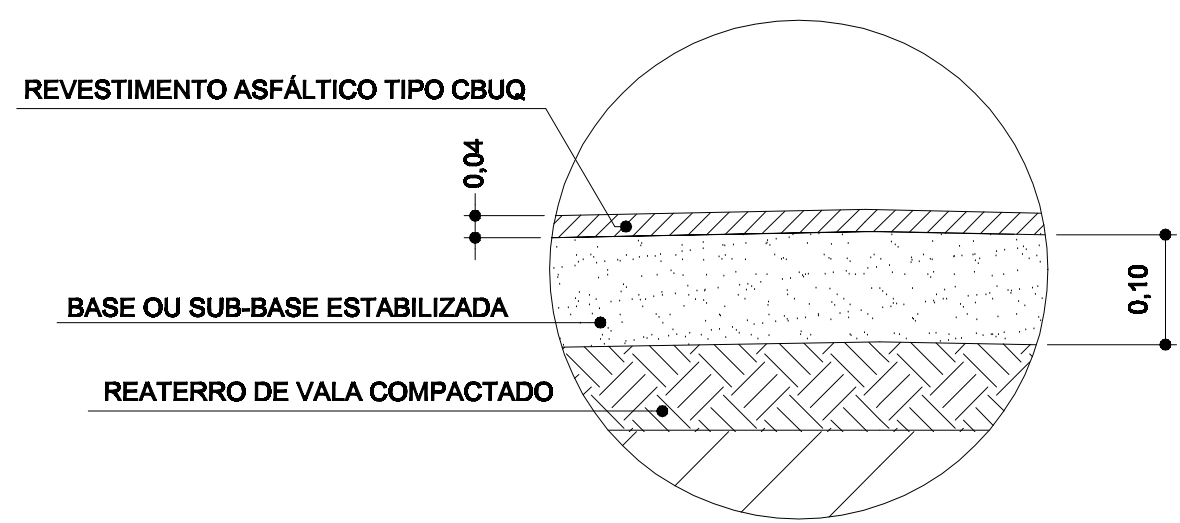


TRECHO 8 - ESTACA 116 À ESTACA 125



DESCRIÇÃO	QUANTIDADE
ÁREA DE REGULARIZAÇÃO	1.371,60 m²
PAVIMENTAÇÃO	1.080,00 m²
SARJETA	356,64 m
TRANSPOSIÇÃO DE SARJETA	-
TUBO Ø 1000mm	-
TUBO Ø 600mm	7,00 m
BUEIRO Ø 1000 mm	-
BUEIRO Ø 600 mm	-
CAIXA COLETORA	2,00
DISSIPADOR	1,00
ESCADA HIDRAULICA	6,00

16 PLANTA DO LEVANTAMENTO TOPOGRÁFICO - ESTRADA SANTA CRUZ
ESCALA: 1:350

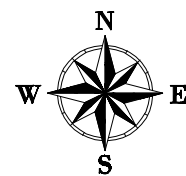

DETALHE 01 - CORTE CAMADAS CBUQ - ESTRADA SANTA CRUZ

ESCALA - 1/10

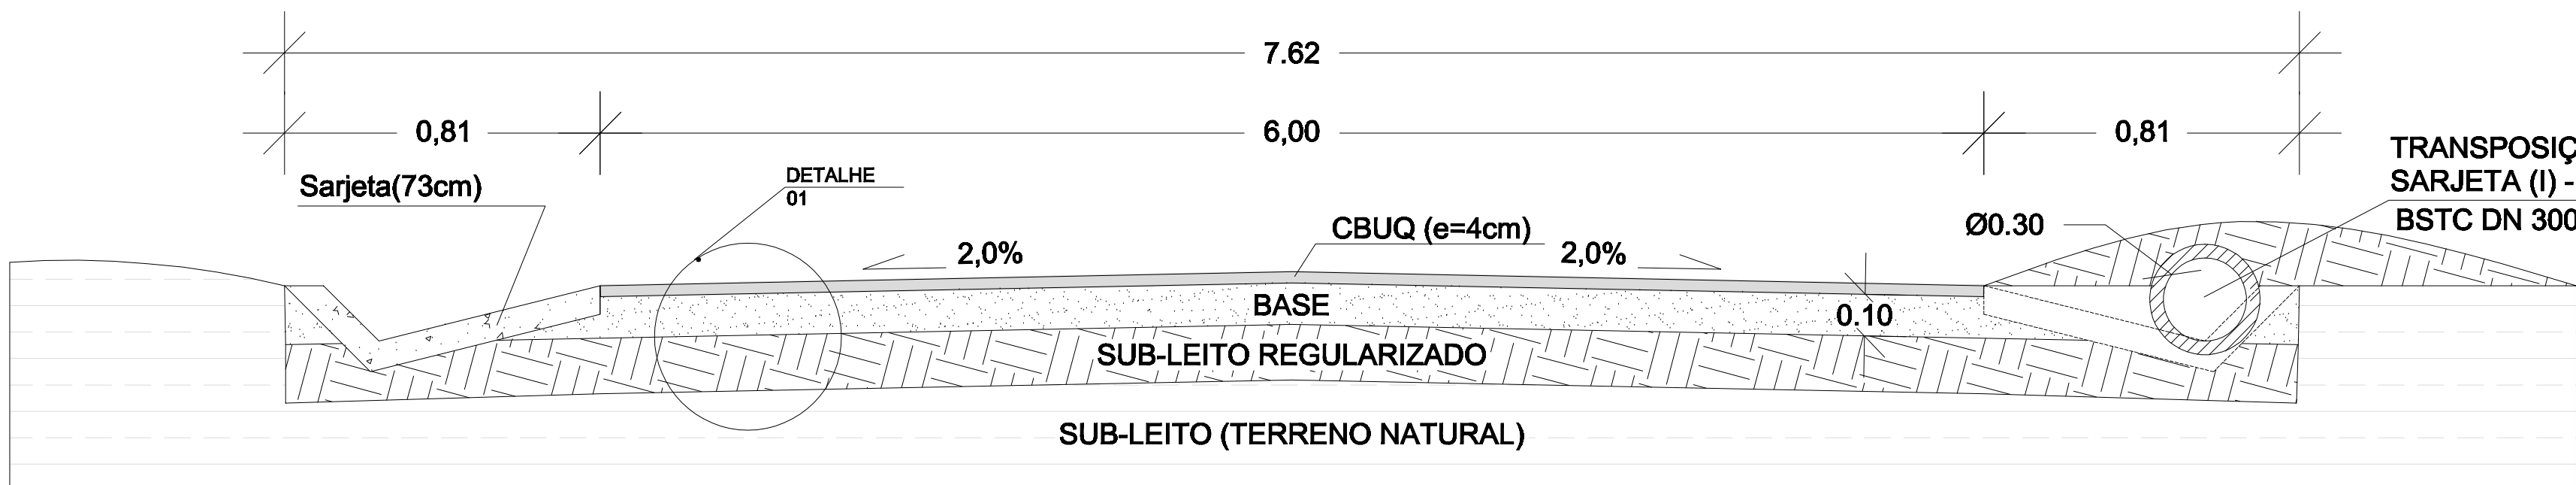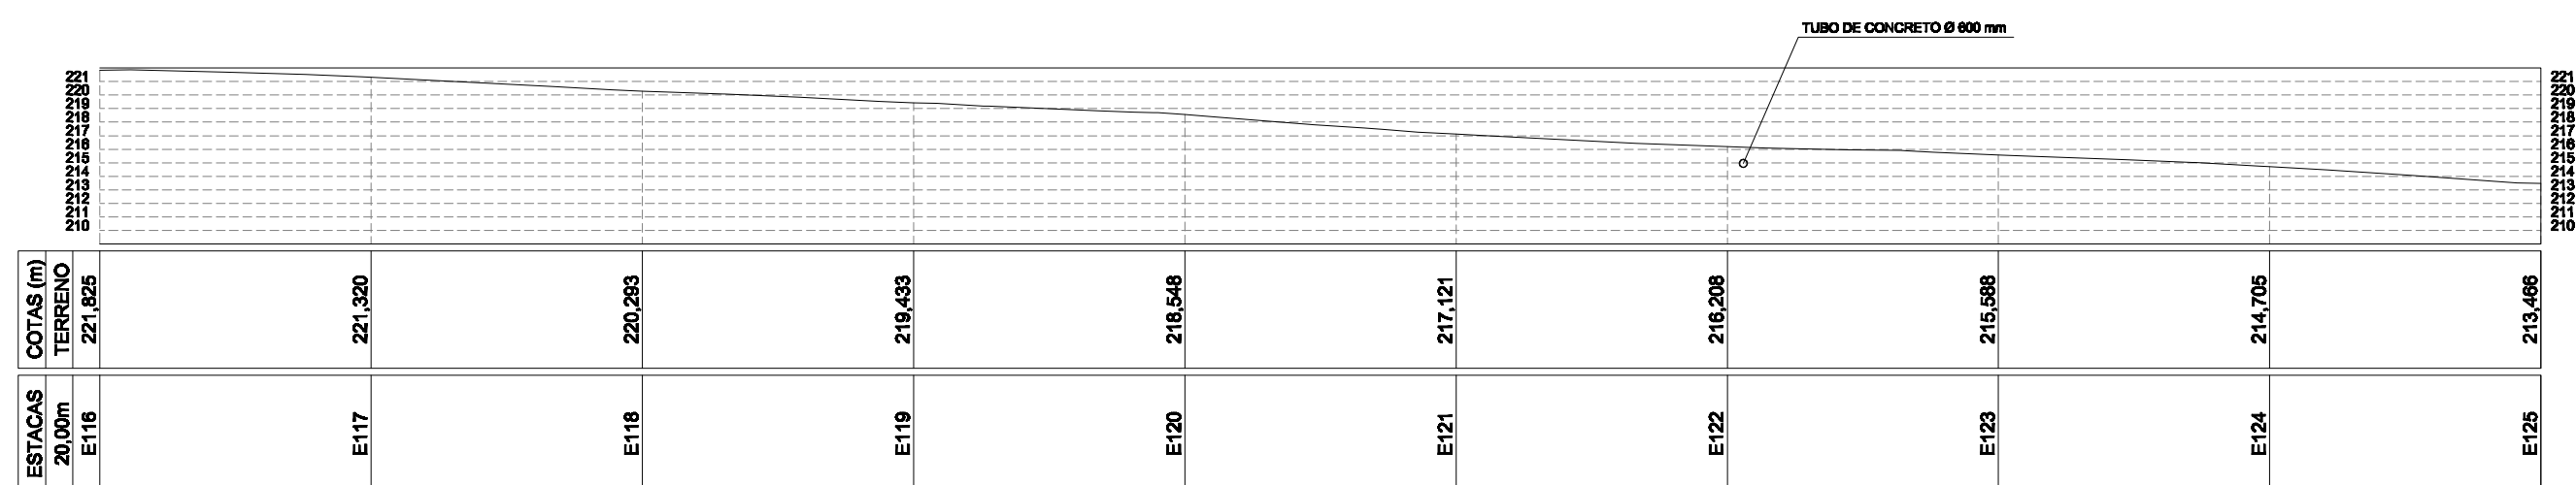

SEÇÃO TRANSVERSAL DA PAVIMENTAÇÃO


ESCALA 1/20

15

PLANTA DE PAVIMENTAÇÃO EM CBUQ - ESTRADA SANTA CRUZ
ESCALA: 1:350

LEGENDA PAVIMENTAÇÃO:

- STC 73-15 A EXECUTAR;
- ▨ PAVIMENTO EM ASFALTO CBUQ - CONCRETO BETUMINOSO USINADO A QUENTE A EXECUTAR.

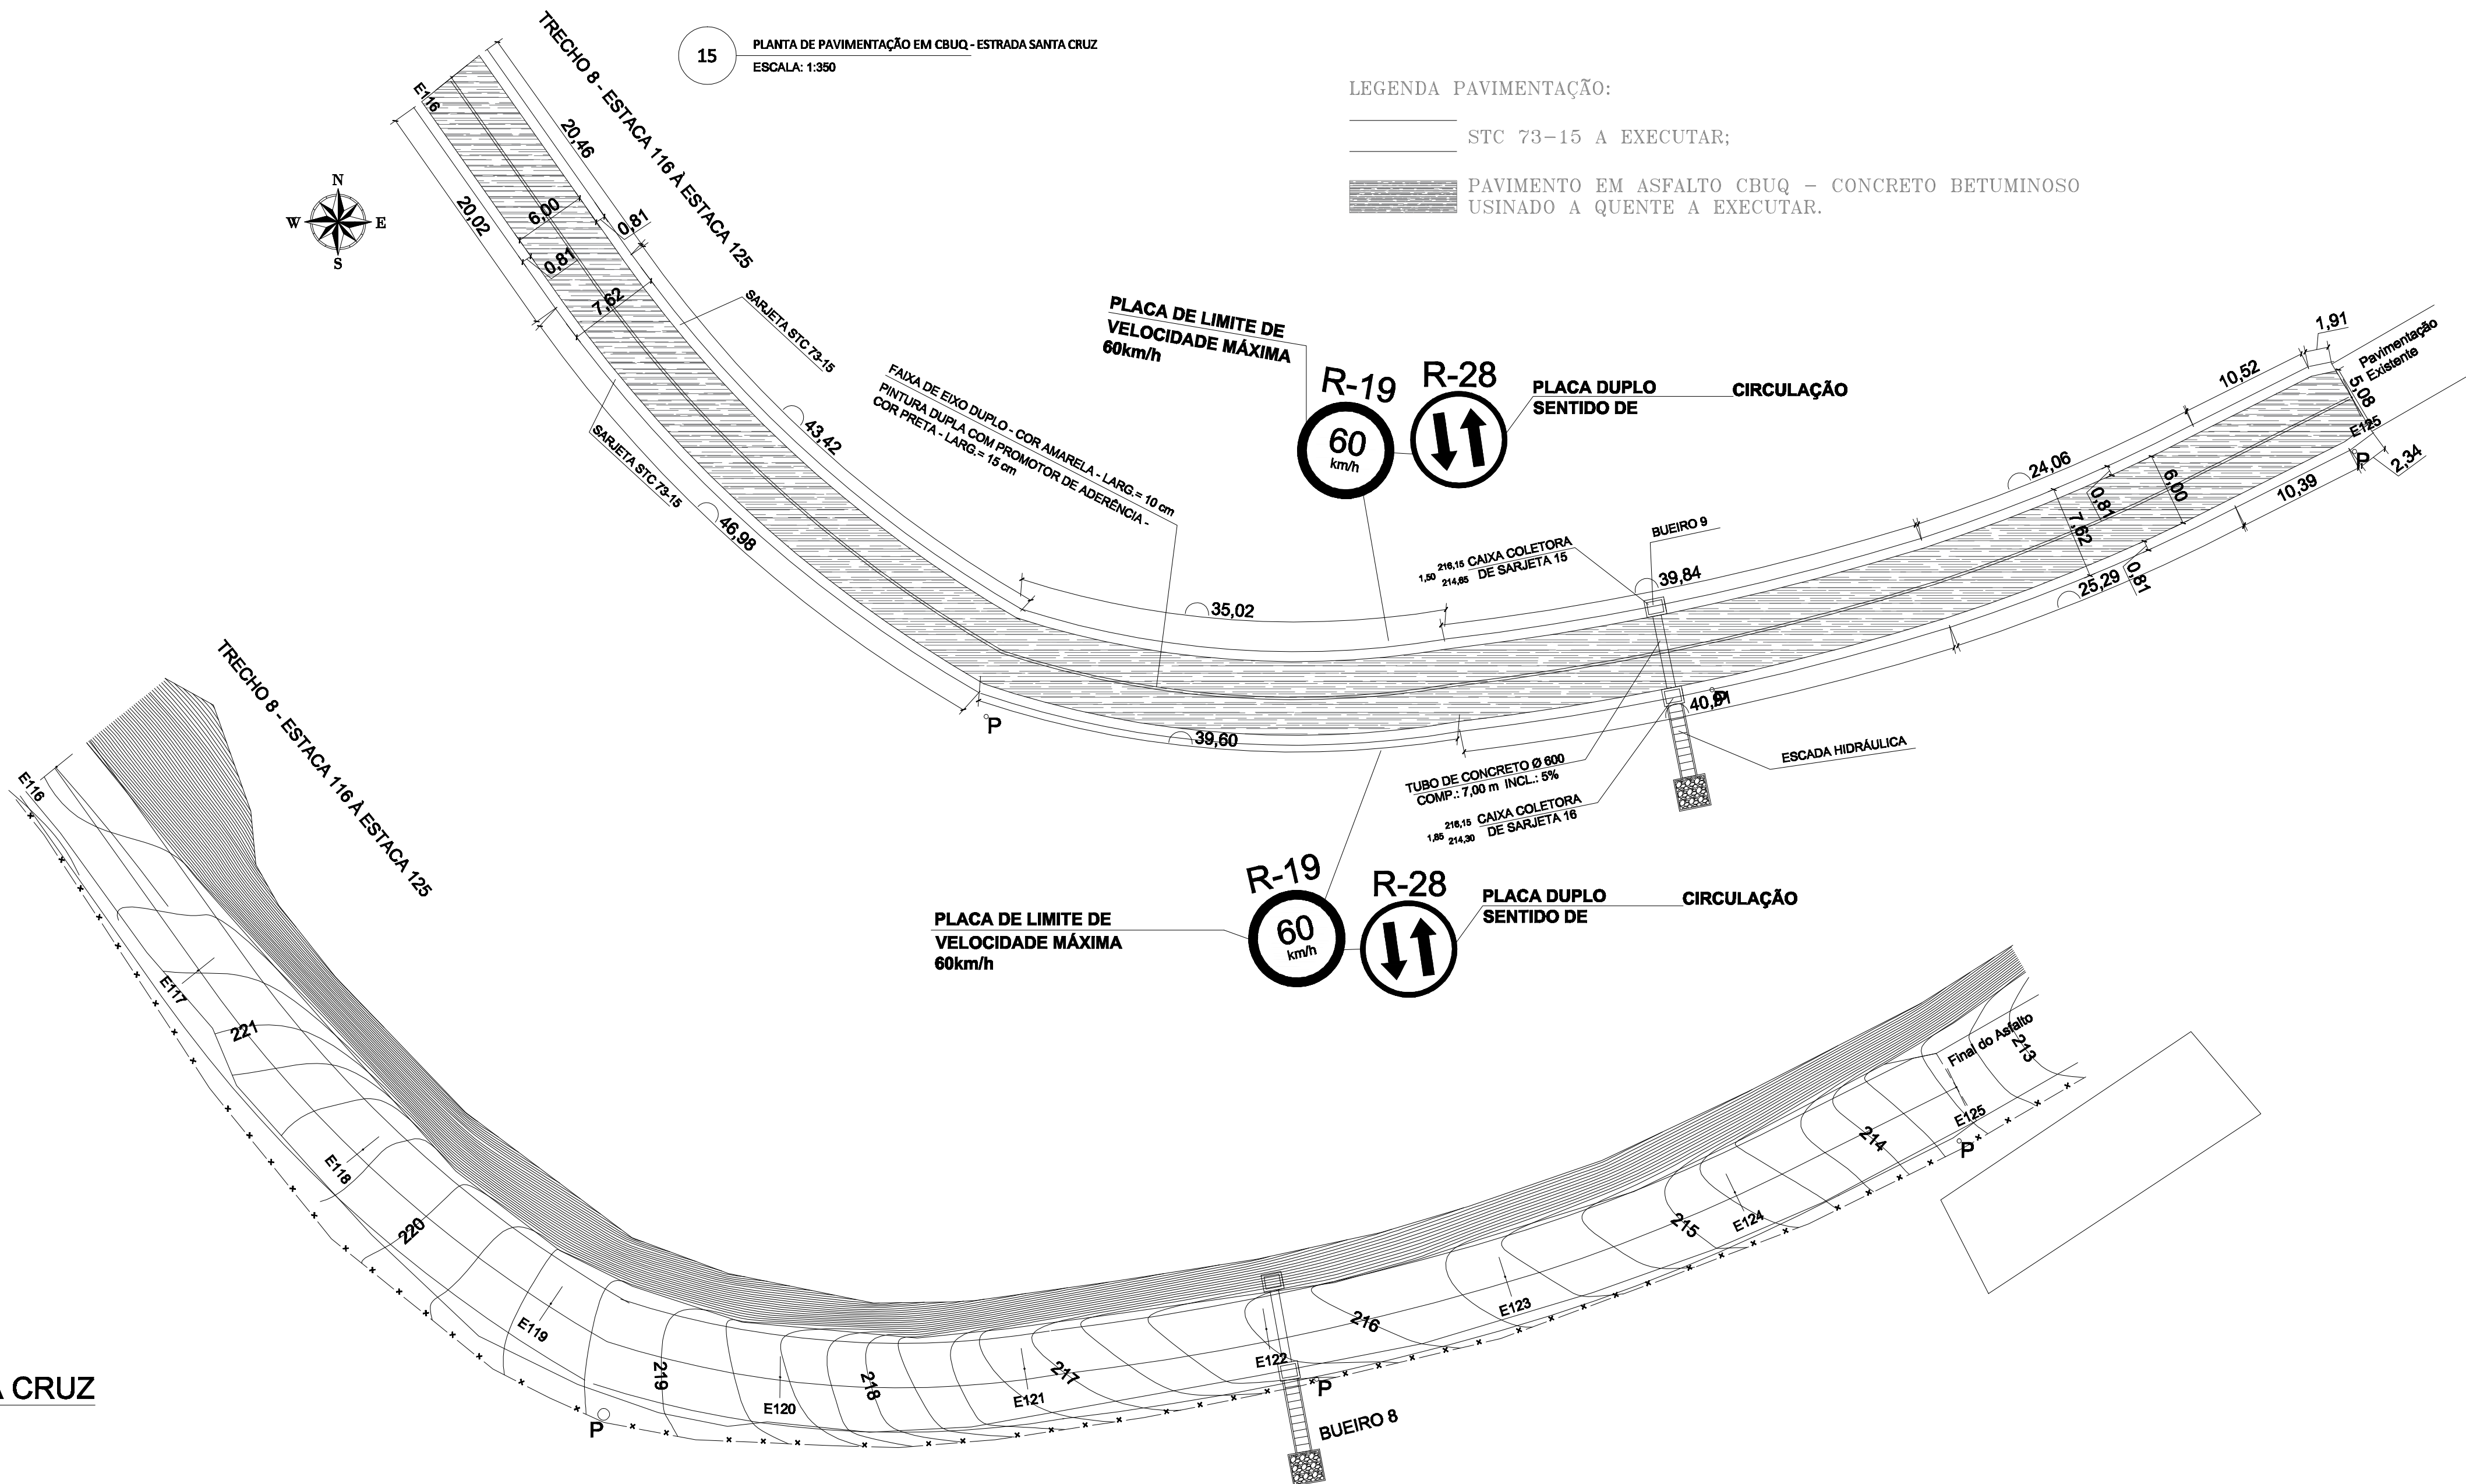

TÍTULO:

**PROJETO DE PAVIMENTAÇÃO
E DRENAGEM PLUVIAL**

USO: PÚBLICO

MINISTÉRIO DA AGRICULTURA PECUÁRIA E ABASTECIMENTO
PROGRAMA DE TRABALHO 20608103120VZ0001
CONVÊNIO: 940344/2022
OPERAÇÃO: 1086.380-04

ENDREÇO: ESTRADA SANTA CRUZ, DISTRITO SÃO SEBASTIÃO
DO BAIXIO, PERIQUITO - MG

PRANCHA:
08/08

RESP. TEC.:

CREA-MG:
245.979/D

PROPRIETÁRIO: MUNICÍPIO DE PERIQUITO
CNPJ: 01.613.077/0001-08

JOSÉ DE OLIVEIRA FLOR
PREFEITO MUNICIPAL

OBS:

ESCALA:
INDICADA

ART Nº: MG 20254289796

DATA:
SET/2025

MEDIDAS EM
METROS