


NOTA:  
Passar o escarificador com profundidade de 30 cm sobre toda a extensão e largura da via definida em projeto para total desprendimento do material.

**EATAPA 01 - ESCARIFICAÇÃO DA VIA TERRAPLENAGEM (ITEM 1.7.1)**


ESCALA SEM ESCALA

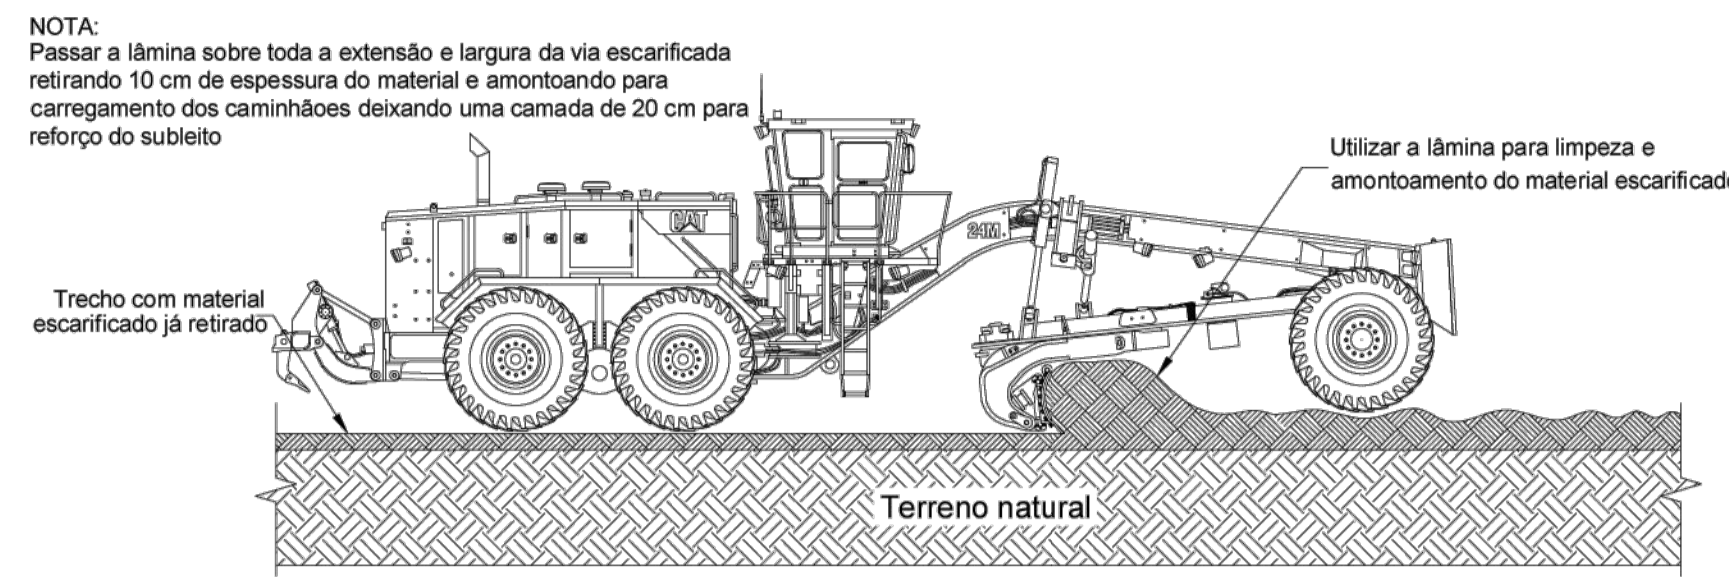

NOTA:  
Passar a lâmina sobre toda a extensão e largura da via escarificada retirando 10 cm de espessura do material e amontoando para carregamento dos caminhões deixando uma camada de 20 cm para reforço do subleito

**EATAPA 02 - LIMPEZA E AMONTOAMENTO DO MATERIAL ESCARIFICADO TERRAPLENAGEM (ITEM 1.7.4)**


ESCALA SEM ESCALA

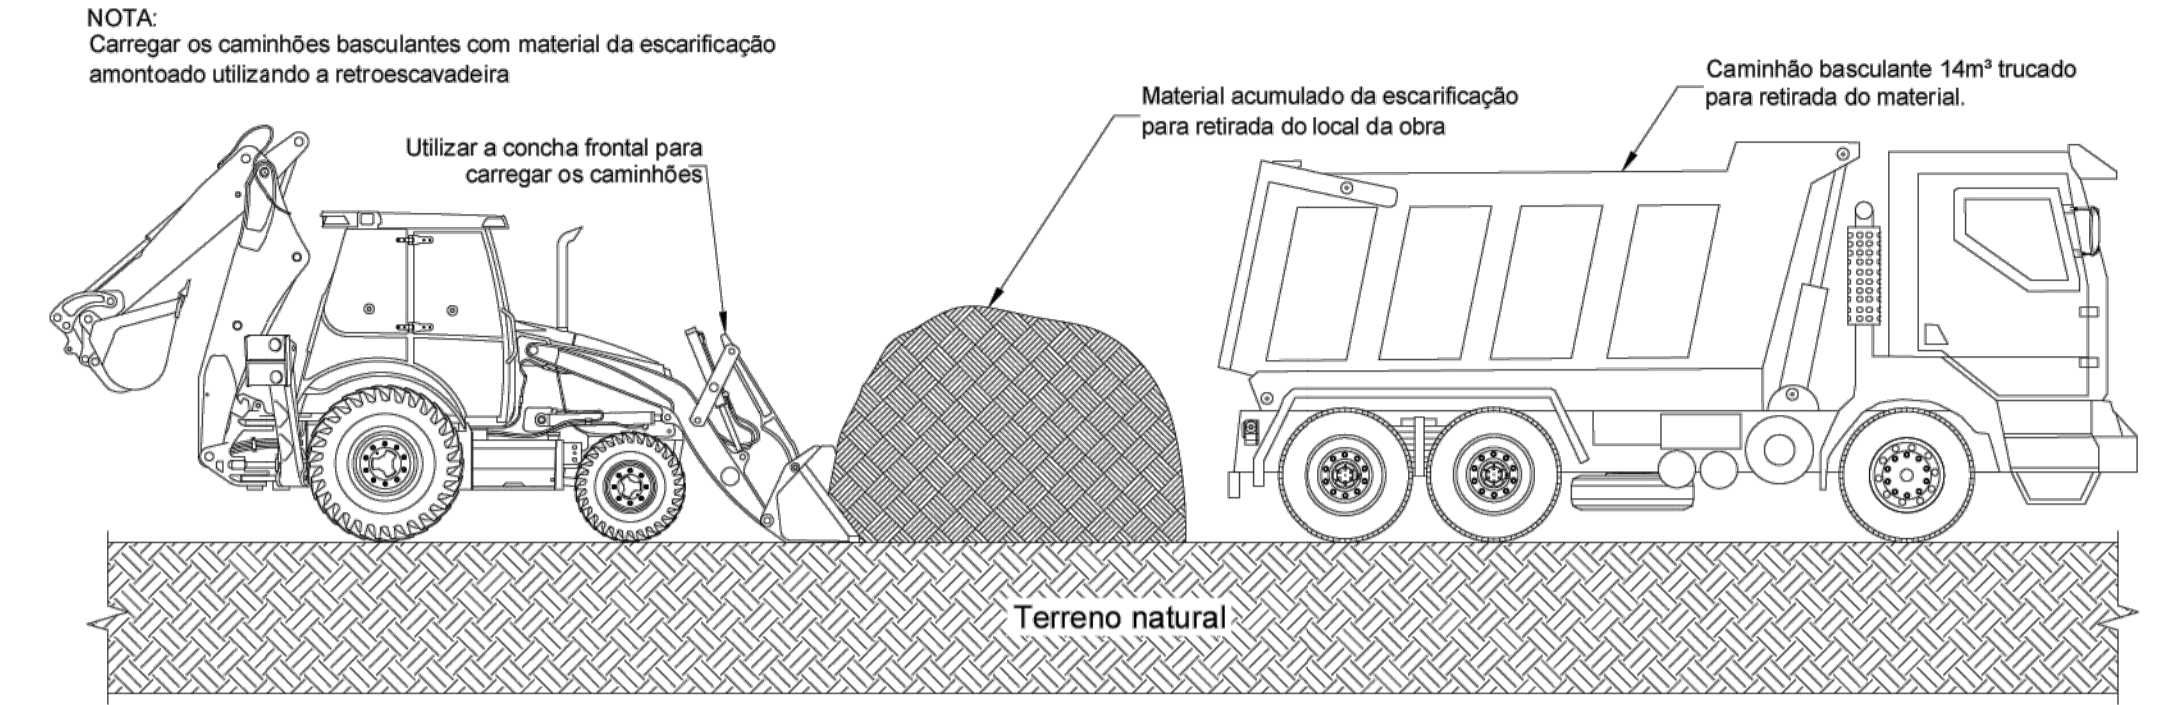

NOTA:  
Carregar os caminhões basculantes com material da escarificação amontoado utilizando a retroescavadeira

**EATAPA 03 - RETIRADA DO MATERIAL ESCARIFICADO TERRAPLENAGEM (ITEM 1.7.4)**


ESCALA SEM ESCALA

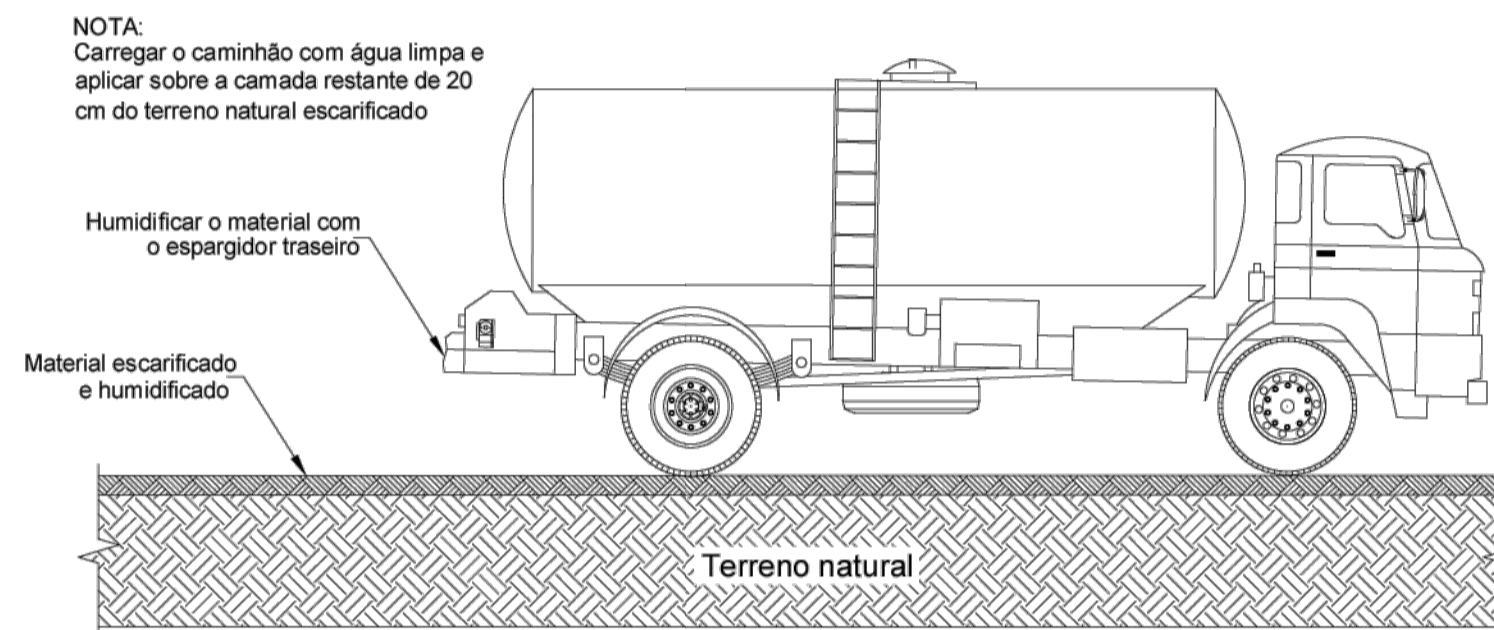

NOTA:  
Carregar o caminhão com água limpa e aplicar sobre a camada restante de 20 cm do terreno natural escarificado

**EATAPA 04 - HUMIDIFICAÇÃO DO MATERIAL TERRAPLENAGEM (ITEM 1.7.4)**


ESCALA SEM ESCALA

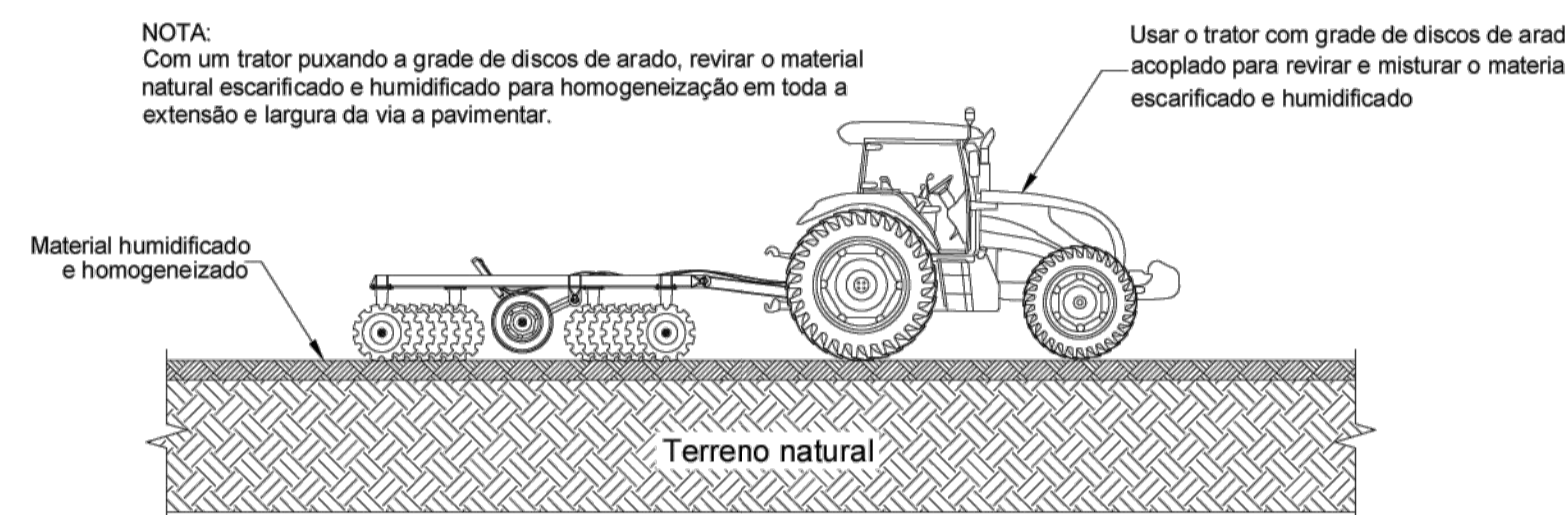

NOTA:  
Com um trator puxando a grade de discos de arado, revirar o material natural escarificado e humidificado para homogeneização em toda a extensão e largura da via a pavimentar.

**EATAPA 05 - HOMOGENEIZAÇÃO DO MATERIAL TERRAPLENAGEM (ITEM 1.7.4)**

ESCALA SEM ESCALA

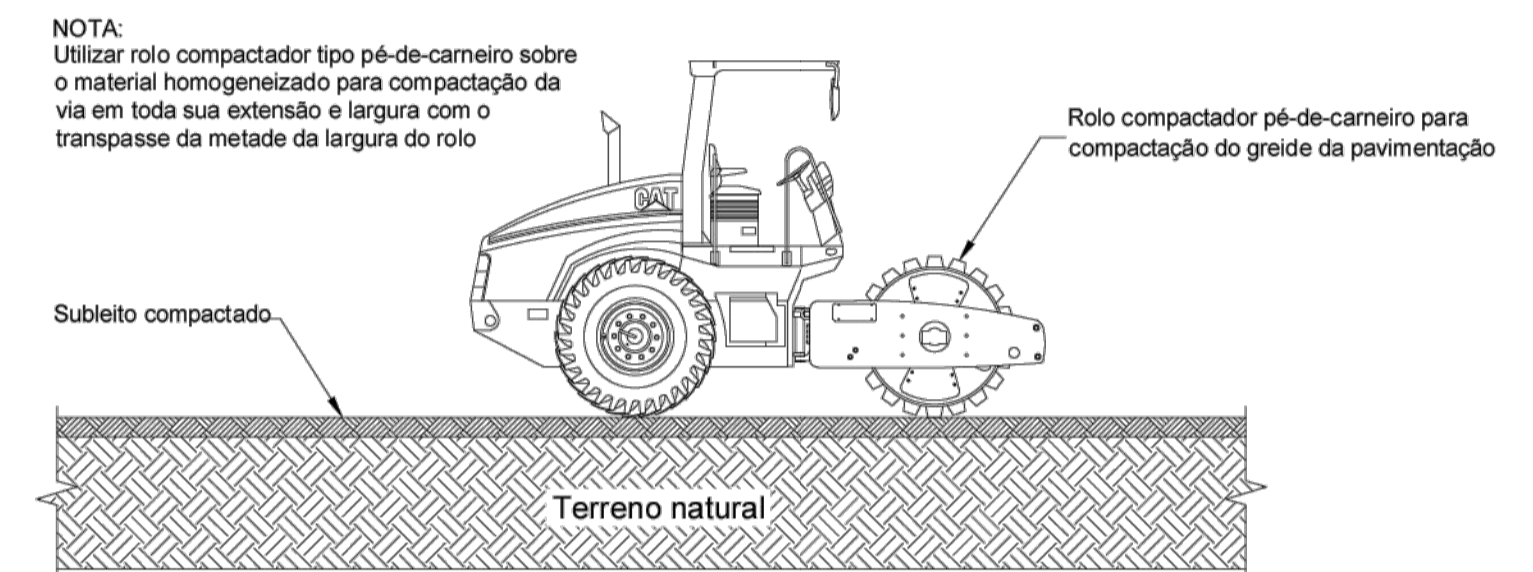


NOTA:  
Utilizar rolo compactador tipo pé-de-carneiro sobre o material homogeneizado para compactação da via em toda sua extensão e largura com o transpasse da metade da largura do rolo

**EATAPA 06 - COMPACTAÇÃO DO MATERIAL TERRAPLENAGEM (ITEM 1.7.4)**


ESCALA SEM ESCALA

**ETAPAS DA REGULARIZAÇÃO E COMPACTAÇÃO DE SUBLEITO (AV. SEN. GETÚLIO DE CARVALHO)**

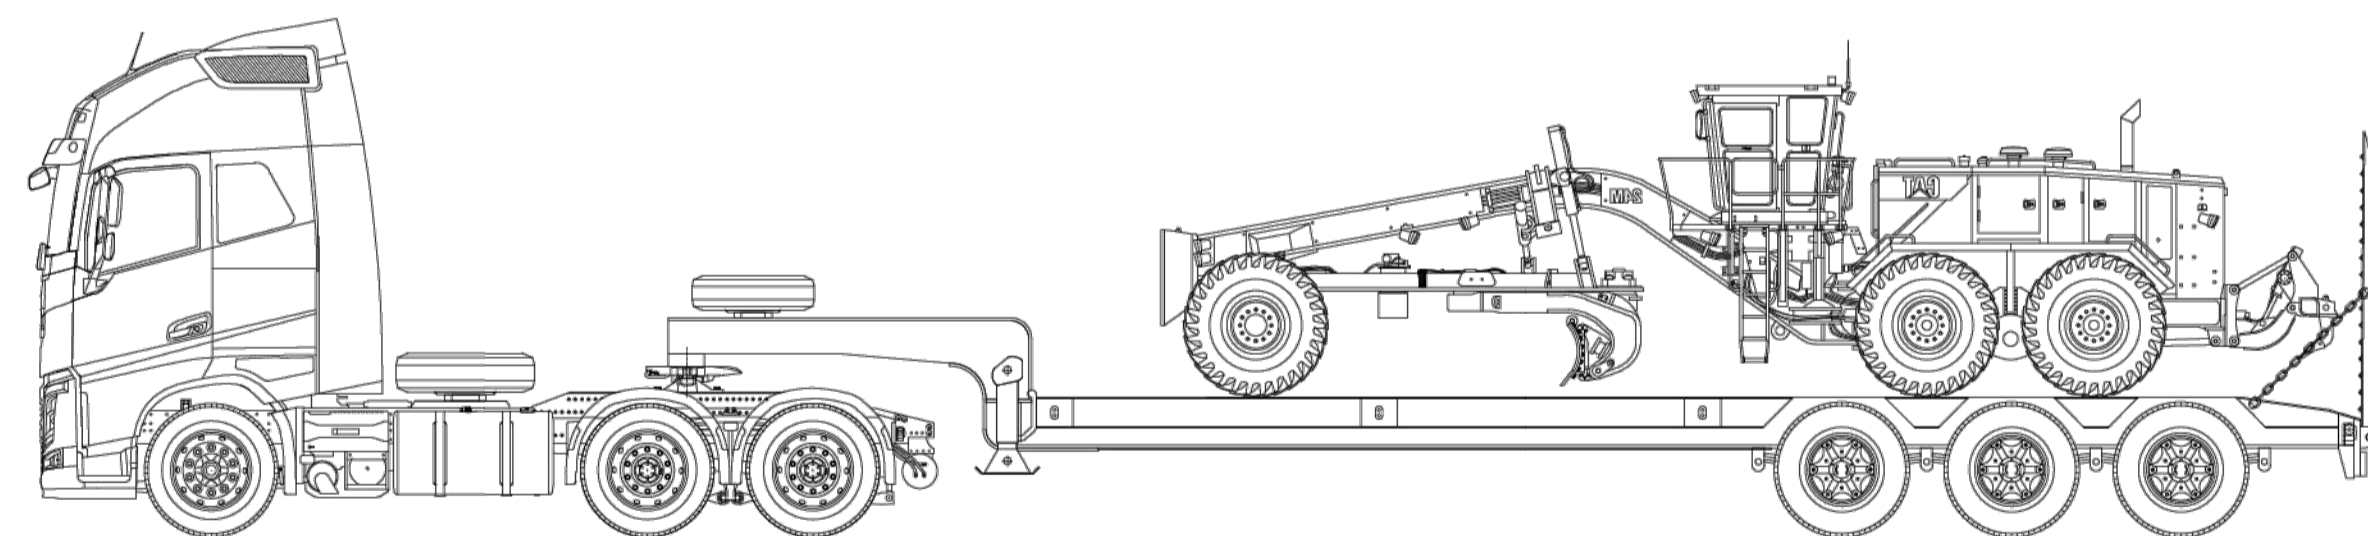

**SITUAÇÃO 01 PARA FU = 1,00 MOBILIZAÇÃO/DESMOBILIZAÇÃO**

ESCALA SEM ESCALA

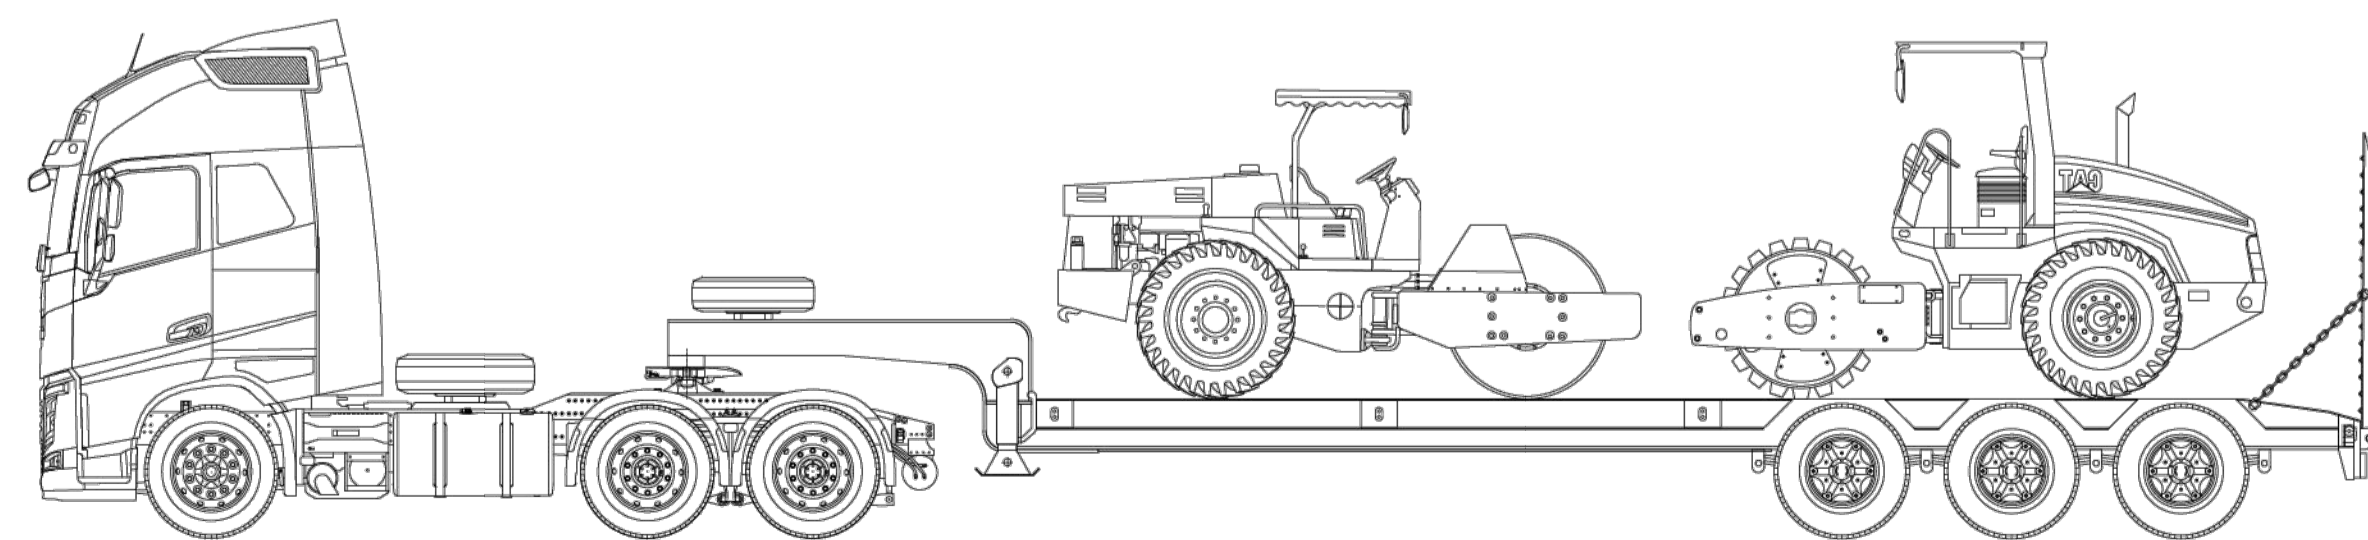

**SITUAÇÃO 02 PARA FU = 0,50 MOBILIZAÇÃO/DESMOBILIZAÇÃO**

ESCALA SEM ESCALA

**DEMONSTRATIVO DE MOBILIZAÇÃO E DESMOBILIZAÇÃO DE OBRA DE PAVIMENTAÇÃO (AV. SEN. GETÚLIO DE CARVALHO)**

**FATOR DE UTILIZAÇÃO (FU):**

Para o cálculo do Fator de Utilização no transporte dos equipamentos da Mobilização/Desmobilização para obras de pavimentação considera-se o fator 1,00 quando a prancha transporta apenas 01 (um) equipamento (Situação 01) e o fator 0,50 quando a prancha transporta 02 (dois) equipamentos (Situação 02).

**NOTAS**

- OBSERVAÇÕES GERAIS:
- 1 - CONFERRIR MEDIDAS NO LOCAL
  - 2 - NÃO UTILIZAR ESCALA SOBRE PAPEL
  - 3 - EM CASO DE CONFLITO DE COTAS, PREVALECE A DO DESENHO DE MAIOR ESCALA
  - 4 - EM CASO DE DÓVIDAS, CONSULTE SEMPRE O RESPONSÁVEL TÉCNICO
  - 5 - REPRODUÇÃO TOTAL OU PARCIAL DESTA DESENHO ESTÁ PROIBIDA. DIREITOS AUTORAIS RESERVADOS DE ACORDO COM A LEI FEDERAL 9.610 DE 19 FEVEREIRO DE 1998

REVISÃO	DESCRIÇÃO	TIPO	ELABORADO	VERIFICADO	DATA
01	EMISSÃO INICIAL	BSC	OUTUBRO/2025	13/10/2025	10/2025

TIPOS DE EMISSÃO	ATP - ANTEPROJETO BSC - BÁSICO EXE - EXECUTIVO	APV - APROVADO PCT - P/ CONSTRUÇÃO ASB - "AS BUILT"	CNC - CANCELADO
------------------	--	---	-----------------

**AFA Engenharia** | AFA CONSTRUÇÕES E SERVIÇOS LTDA  
 CNPJ: 51.854.689/0001-52 | CREA: 0001341901  
 Rua Barbara Heliodora, 399, sala 802, Centro, Governador Valadares/MG  
 Tel: (31) 9 9835 3317  
 Email: afa\_engenharia@hotmail.com

**REALIZAÇÃO:**  
**PREFEITURA MUNICIPAL DE PERIQUITO**  
 CNPJ: 01.613.077/0001-08  
 Av. Sen. Getúlio de Carvalho, nº 271, Centro, Periquito/MG  
 www.periquito.mg.gov.br

**PROJETO EXECUTIVO DE RECONSTRUÇÃO DE PAVIMENTO EM CBUQ  
 DETALHES DA SINALIZAÇÃO VIÁRIA URBANA HORIZONTAL E VERTICAL  
 AV. SEN. GETÚLIO DE CARVALHO**

**PROJETO DE INFRAESTRUTURA**

AUTORIA DO PROJETO:  ALEX FRANCISCO ALVES CREA-MS: 102026/J ART: 1622021443521	CONTRATANTE DO PROJETO:  JOSÉ DE OLIVEIRA FLOR PREFEITO MUNICIPAL
DATA: OUT/2025	ESCALA: INDICADA
CÓDIGO: PRJ-PER	PRANCHA: 01/02

TÍTULO DOS DESENHOS:  
ETAPAS DA REGULARIZAÇÃO E COMPACTAÇÃO DE SUBLEITO  
DEMONSTRATIVO DE MOBILIZAÇÃO E DESMOBILIZAÇÃO DE OBRA DE PAVIMENTAÇÃO

DIREITOS AUTORAIS RESERVADOS. PROIBIDO REPRODUÇÃO, DIVULGAÇÃO OU ALTERAÇÃO SEM CRED. EXPRESSA DO AUTOR.

TÍTULO DOS DESENHOS:  
EQUIP. DE PAV. CBUQ\_AL\_01-02\_AV SEN GETULIO C. CT 19/2025\_PMP