OBSERVAÇÕES

VER "EQUIPAMENTOS DA PAVIMENTAÇÃO" (AV. SEN. GETÚLIO DE CARVALHO) NAS PRACHA 01/02 E 02/02:

1- ETAPAS DA REGULARIZAÇÃO E COMPACTAÇÃO DE SUBLEITO;
2- DEMONSTRATIVO DE MOBILIZAÇÃO E DESMOBILIZAÇÃO DE OBRA DE PAVIMENTAÇÃO;
3- ETAPAS DA CONSTRUÇÃO DE BASE COM BGS.

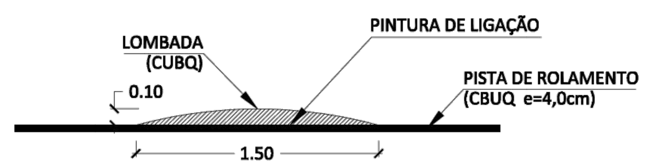

DETALHES DA LOMBADA EM CBUQ
SEÇÃO TRANSVERSAL (Área da Seção = 0,10 m²)
ESCALA Sem escala

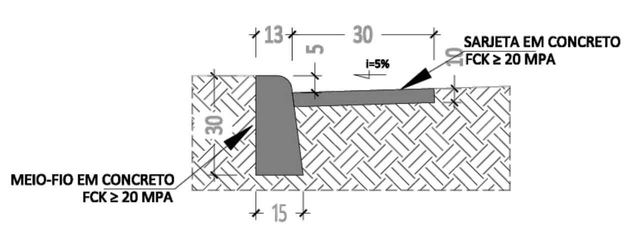

DETALHES DO MEIO-FIO (GUIA)
DETALHE 02 - GUIA REBAIXADA
ESCALA Sem escala

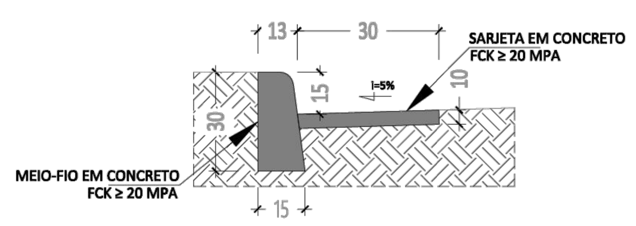

DETALHES DO MEIO-FIO (GUIA)
DETALHE 01
ESCALA Sem escala

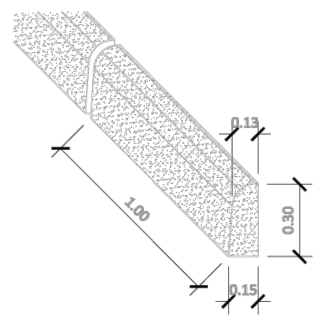

DETALHES DO MEIO-FIO (GUIA)
PERSPECTIVA (em metros)
ESCALA Sem escala

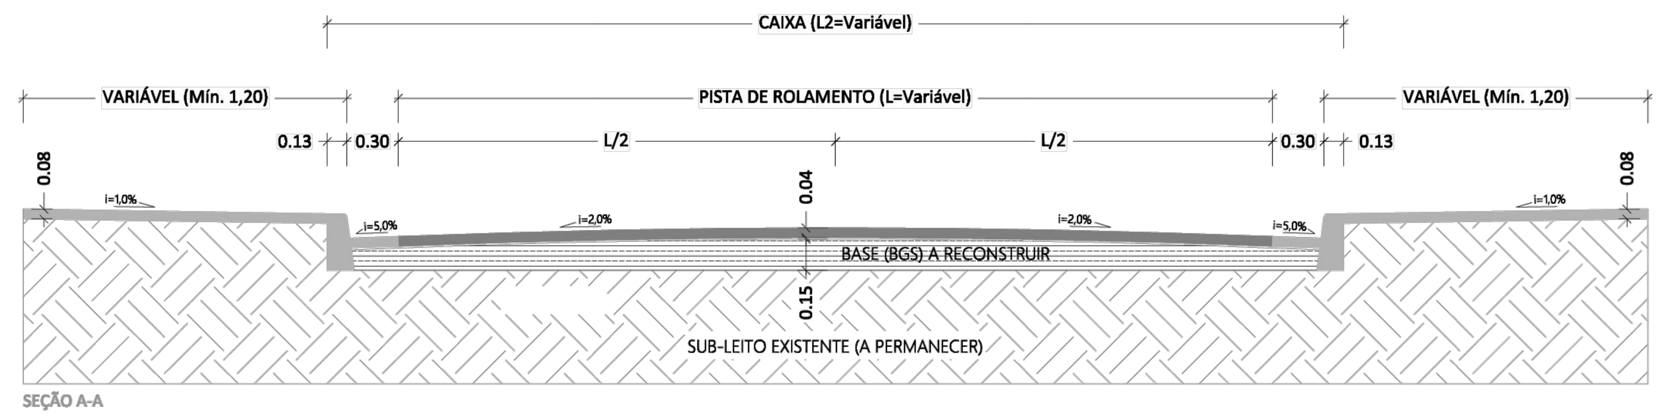

3 SEÇÃO TRANSVERSAL
ESCALA: SEM ESCALA

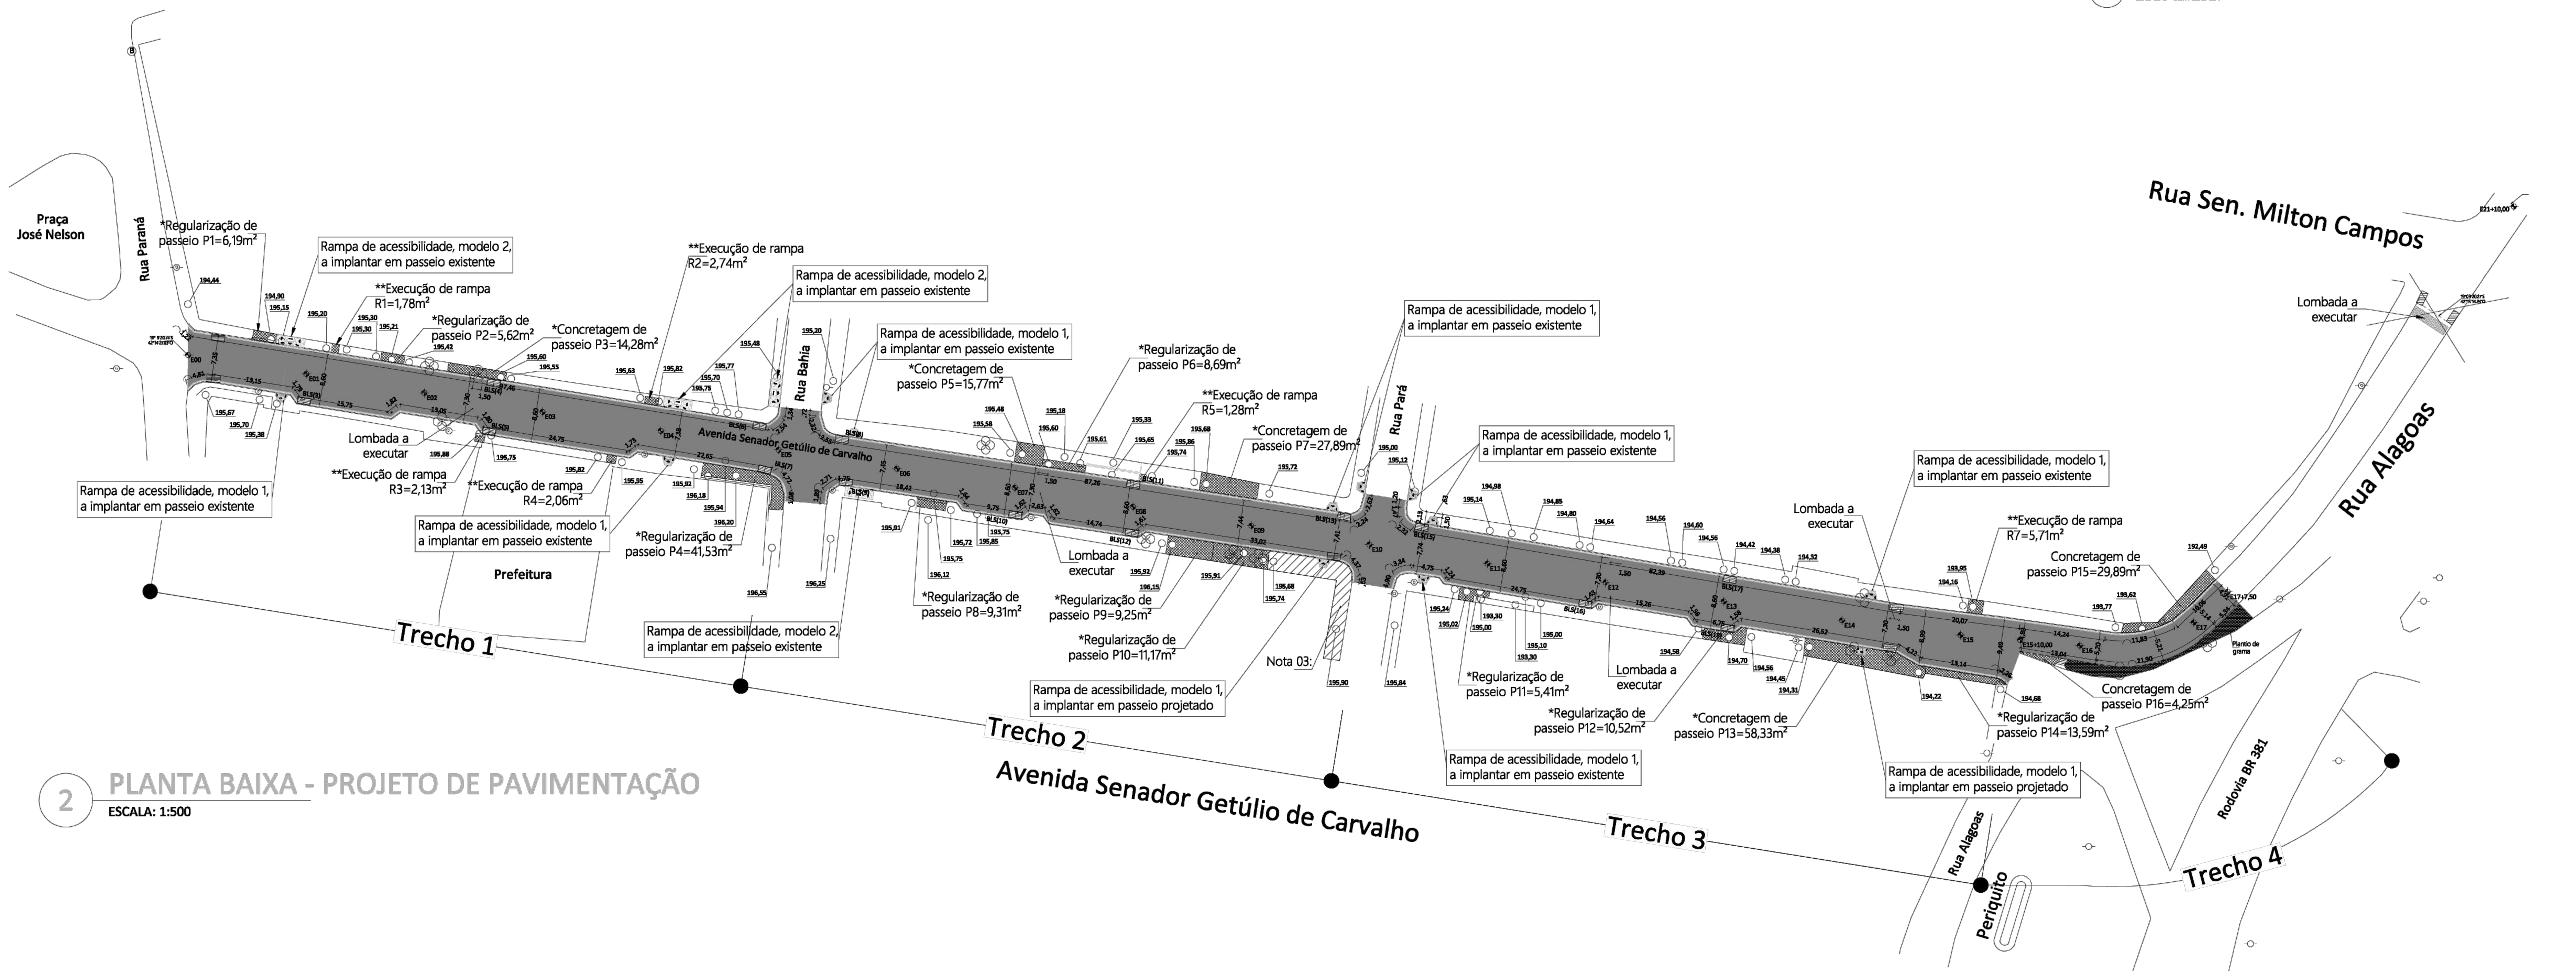

2 PLANTA BAIXA - PROJETO DE PAVIMENTAÇÃO
ESCALA: 1:500

REGULARIZAÇÃO DE PASSEIOS / RAMPAS (ESP. = 8,0 CM)						
LOCAL	DEMOLIÇÃO			(RE)CONSTRUÇÃO		
	ÁREA (M2)	CONCRETO (M3)	DESATER. (M2)	ÁREA (M2)	ATERRO (M3)	CONCRETO (M3)
TRECHO 01: E00 ATÉ E05						
LE						
P1	6,19	0,50	-	6,19	0,64	0,50
R1	1,78	0,14	0,07	1,78	-	0,14
P2	5,62	0,45	-	5,62	0,21	0,45
P3	14,28	-	0,86	14,28	-	1,14
R2	2,74	0,22	0,06	2,74	0,07	0,22
LD						
R3	2,13	0,17	0,14	2,13	-	0,17
R4	2,06	0,16	-	2,06	0,54	0,16
P4	41,53	3,32	15,37	41,53	-	3,32
	76,33	**4,96**	**16,50**	**76,33**	**1,46**	**6,10**
TRECHO 02: E05 ATÉ E10						
LE						
P5	15,77	-	-	15,77	1,73	1,26
P6	8,69	0,70	-	8,69	1,56	0,70
R5	1,28	0,10	0,06	1,28	-	0,10
P7	27,89	2,23	-	27,89	1,67	2,23
LD						
P8	9,31	0,74	-	9,31	1,63	0,74
P9	23,86	1,91	7,40	23,86	-	1,91
P10	29,04	2,32	9,00	29,04	-	2,32
	115,84	**8,00**	**16,46**	**115,84**	**6,59**	**9,26**
TRECHO 03: E10 ATÉ E15+10,00						
LE						
R6	5,71	0,46	-	5,71	0,60	0,46
LD						
P11	8,15	0,65	-	8,15	1,55	0,65
P12	14,06	1,12	1,83	14,06	-	1,12
P13	58,33	-	-	58,33	11,67	4,67
P14	8,82	0,71	-	13,59	1,22	1,09
	95,07	**2,94**	**1,83**	**99,84**	**15,04**	**7,99**
TRECHO 04: E15+10,00 ATÉ E17+7,50						
LE						
P15	29,89	-	-	29,89	2,69	2,39
LD						
P16	9,37	0,75	-	4,25	-	0,34
	39,26	**0,75**	**-**	**34,14**	**2,69**	**2,73**
TOTAL =	**326,50**	**16,65**	**34,79**	**326,15**	**25,78**	**26,08**

MODELO 01:

RAMPA DE ACESSIBILIDADE PROJETADA EXECUTADA EM PASSEIO EXISTENTE (L>3,00M);

RAMPA DE ACESSIBILIDADE PROJETADA EXECUTADA EM PASSEIO PROJETADO (L>3,00M);

MODELO 02:

RAMPA DE ACESSIBILIDADE PROJETADA EXECUTADA EM PASSEIO PROJETADO (L>3,00M);

RAMPA DE ACESSIBILIDADE PROJETADA EXECUTADA EM PASSEIO PROJETADO (L<3,00M);

LEGENDA DE RAMPAS DE PROJETO
DETALHES GENÉRICOS
ESCALA Sem escala

NOTA 03:
Neste local, está em execução uma obra particular de terceiros, cujo tapume está instalado no passeio. Portanto, não será possível a execução do passeio durante o período da obra, ficando a cargo do município a sua posterior execução.

NOTA 04:
Detalhes da regularização dos passeios (e rampas) urbanas estão presente na prancha 03/08. As rampas/passeios a executar terão a espessura de 06 cm.

NOTA 05:
As rampas para correção de diferença de níveis do passeio para o piso interno da garagem (propriedade particular) deverão ser executadas pelos seus proprietários/inquilinos, assim como a mudança no sentido de abertura dos portões que avancem sobre o passeio.

QUADRO DE ÁREAS								
NOME DOS LOGRADOUROS	COORDENADAS		ESTACA		COMPR.	ÁREAS* (m²)	
	LATITUDE	LONGITUDE	INICIAL	FINAL	(m)	REGULARIZAÇÃO	PAVIMENTAÇÃO
AV. SENADOR GETÚLIO DE CARVALHO (TRECHO 01)	19°09'20.74"S	42°14'27.03"O	E00+0,00	E05+0,00	100,00	881,31	782,35
AV. SENADOR GETÚLIO DE CARVALHO (TRECHO 02)	19°09'21.19"S	42°14'23.60"O	E05+0,00	E10+0,00	100,00	929,89	833,76
AV. SENADOR GETÚLIO DE CARVALHO (TRECHO 03)	19°09'21.70"S	42°14'20.33"O	E10+0,00	E15+10,00	110,00	1.021,40	919,76
AV. SENADOR GETÚLIO DE CARVALHO (TRECHO 04)	19°09'19.52"S	42°14'13.74"O	E15+10,00	E17+7,50	37,50	216,80	201,69
OBSERVAÇÕES: *obtidos com auxílio de AutoCad.				TOTAL:	347,50	3.049,40	2.737,56

EXECUÇÃO DE MEIO-FIO RETO							
TRECHO 01		TRECHO 02		TRECHO 03		TRECHO 04	
E00 ATÉ E05		E05 ATÉ E10		E10 ATÉ E15+10,00		E15+10,00 ATÉ E17+7,50	
LE	LD	LE	LD	LE	LD	LE	LD
97,46	13,15	0,72	1,89	1,20	1,90	14,24	13,04
1,34	1,79	2,32	18,42	1,47	4,75	10,06	5,34
	15,75	87,26	1,64	82,39	1,24		
	1,82	2,62	9,75	20,07	24,75		
	13,05		1,62		1,43		
	1,80		2,63		15,26		
	24,75		1,62		1,56		
	1,73		14,74		6,75		
	22,65		1,61		1,58		
	1,08		33,02		26,52		
			0,63		4,22		
					13,14		
98,80	**97,57**	**92,92**	**87,57**	**105,13**	**103,10**	**24,30**	**18,38**
196,37		**180,49**		**208,23**		**42,68**	
					TOTAL =	**627,77 M**	

EXECUÇÃO DE MEIO-FIO CURVO							
TRECHO 01		TRECHO 02		TRECHO 03		TRECHO 04	
E00 ATÉ E05		E05 ATÉ E10		E10 ATÉ E15+10,00		E15+10,00 ATÉ E17+7,50	
LE	LD	LE	LD	LE	LD	LE	LD
1,22	4,81	2,55	2,71	2,32	3,34	11,83	21,90
2,54	4,72	2,24	4,37		2,26		
3,76	**9,53**	**4,79**	**7,08**	**2,32**	**5,60**	**11,83**	**21,90**
13,29		**11,87**		**7,92**		**33,73**	
					TOTAL =	**66,81 M**	

EXECUÇÃO DE SARJETA RETA							
TRECHO 01		TRECHO 02		TRECHO 03		TRECHO 04	
E00 ATÉ E05		E05 ATÉ E10		E10 ATÉ E15+10,00		E15+10,00 ATÉ E17+7,50	
LE	LD	LE	LD	LE	LD	LE	LD
97,46	13,15	0,72	1,89	1,20	1,90	14,24	
1,34	1,79	2,32	18,42	1,47	4,75	10,06	
	15,75	87,26	1,64	82,39	1,24		
	1,82	2,62	9,75	20,07	24,75		
	13,05		1,62		1,43		
	1,80		2,63		15,26		
	24,75		1,62		1,56		
	1,73		14,74		6,75		
	22,65		1,61		1,58		
	1,08		33,02		26,52		
			0,63		4,22		
					13,14		
98,80	**97,57**	**92,92**	**87,57**	**105,13**	**103,10**	**24,30**	**-**
196,37		**180,49**		**208,23**		**24,30**	
					TOTAL =	**609,39 M**	

EXECUÇÃO DE SARJETA CURVA							
TRECHO 01		TRECHO 02		TRECHO 03		TRECHO 04	
E00 ATÉ E05		E05 ATÉ E10		E10 ATÉ E15+10,00		E15+10,00 ATÉ E17+7,50	
LE	LD	LE	LD	LE	LD	LE	LD
1,22	4,81	2,55	2,71	2,32	3,34	11,83	
2,54	4,72	2,24	4,37		2,26		
3,76	**9,53**	**4,79**	**7,08**	**2,32**	**5,60**	**11,83**	**-**
13,29		**11,87**		**7,92**		**11,83**	
					TOTAL =	**44,91 M**	

NOTAS

OBSERVAÇÕES GERAIS:
1 - CONFERIR MEDIDAS NO LOCAL
2 - NÃO UTILIZAR ESCALA SOBRE PAPEL
3 - EM CASO DE CONFLITO DE COTAS, PREVALECE A DO DESENHO DE MAIOR ESCALA
4 - EM CASO DE DÚVIDAS, CONSULTE SEMPRE O RESPONSÁVEL TÉCNICO
5 - REPRODUÇÃO TOTAL OU PARCIAL DESTE DESENHO ESTÁ PROIBIDA, DIREITOS AUTORAIS RESERVADOS DE ACORDO COM A LEI FEDERAL 9.610 DE 19 FEVEREIRO DE 1998

LEGENDA:
- TERRENO NATURAL.
- PASSEIO/RAMPA A CONSTRUIR/RECONSTRUIR.
- ATERRO COMPACTADO (Corte).
- PAVIMENTO EM CBUQ EXISTENTE A DEMOLIR.
- PAVIMENTO EM CBUQ A RECONSTRUIR.
- SARJETA A RECONSTRUIR.
- PISO EM CONCRETO A DEMOLIR (Corte).

REVISÃO	DESCRIÇÃO	TIPO	ELABORADO	VERIFICADO	DATA
01	EMISSÃO INICIAL	BSC	OUTUBRO/2025	13/10/2025	10/2025

TIPOS DE EMISSÃO: ATP - ANTEPROJETO; BSC - BÁSICO; EXE - EXECUTIVO; APV - APROVADO; PCT - P/ CONSTRUÇÃO; ASB - "AS BUILT"; CNC - CANCELADO

ELABORAÇÃO:
AFA Engenharia | AFA CONSTRUÇÕES E SERVIÇOS LTDA
CNPJ: 51.854.689/0001-52 | CREA: 0001341901
Rua Barbara Heliodora, 399, sala 802, Centro, Governador Valadares/MG
Tel.: (33) 9 9835 3317
Email: afa_engenharia@hotmail.com

REALIZAÇÃO:
PREFEITURA MUNICIPAL DE PERIQUITO
CNPJ: 01.613.077/0001-08
Av. Sen. Getúlio de Carvalho, nº 271, Centro, Periquito/MG
www.periquito.mg.gov.br

PROJETO EXECUTIVO DE RECONSTRUÇÃO DE PAVIMENTO EM CBUQ
PAVIMENTO PROJETADO, SEÇÃO TRANSVERSAL
REGULARIZAÇÃO DE PASSEIOS E RAMPAS
AV. SEN. GETÚLIO DE CARVALHO

PROJETO DE INFRAESTRUTURA

AUTORIA DO PROJETO: Assinado de forma digital por ALEX FRANCISCO ALVES:01167240642
ALEX FRANCISCO ALVES

CONTRATANTE DO PROJETO: JOSE DE OLIVEIRA FLOR:64318753620 — Assinado de forma digital por JOSE DE OLIVEIRA FLOR:64318753620
JOSÉ DE OLIVEIRA FLOR
PREFEITO MUNICIPAL

DATA: OUT/2025 | ESCALA: INDICADA | CÓDIGO: PRJ-PER

TÍTULO DOS DESENHOS:
PLANTA BAIXA - PROJETO DE PAVIMENTAÇÃO
DETALHES DO MEIO-FIO (GUIA)
SEÇÃO TRANSVERSAL
DETALHES DA LOMBADA EM CBUQ
TABELAS DE MEDIDAS, ÁREAS E VOLUMES

PRANCHA: 02/09

DIREITOS AUTORAIS RESERVADOS; PROIBIDO REPRODUÇÃO, DIVULGAÇÃO OU ALTERAÇÃO SEM ORDEM EXPRESSA DO AUTOR.

TÍTULO DOS DESENHOS: PROJ. EXEC. RECONSTR. AV SEN.GETÚLIO C._CT 962831_2024_PMP_01-09 A 09-09

AFA Eng - A0