



TRANSPORTE: REFERÊNCIA BR-381 ATÉ LOCAL DA OBRA
DMT = 10,0 KM

ESCALA SEM ESCALA

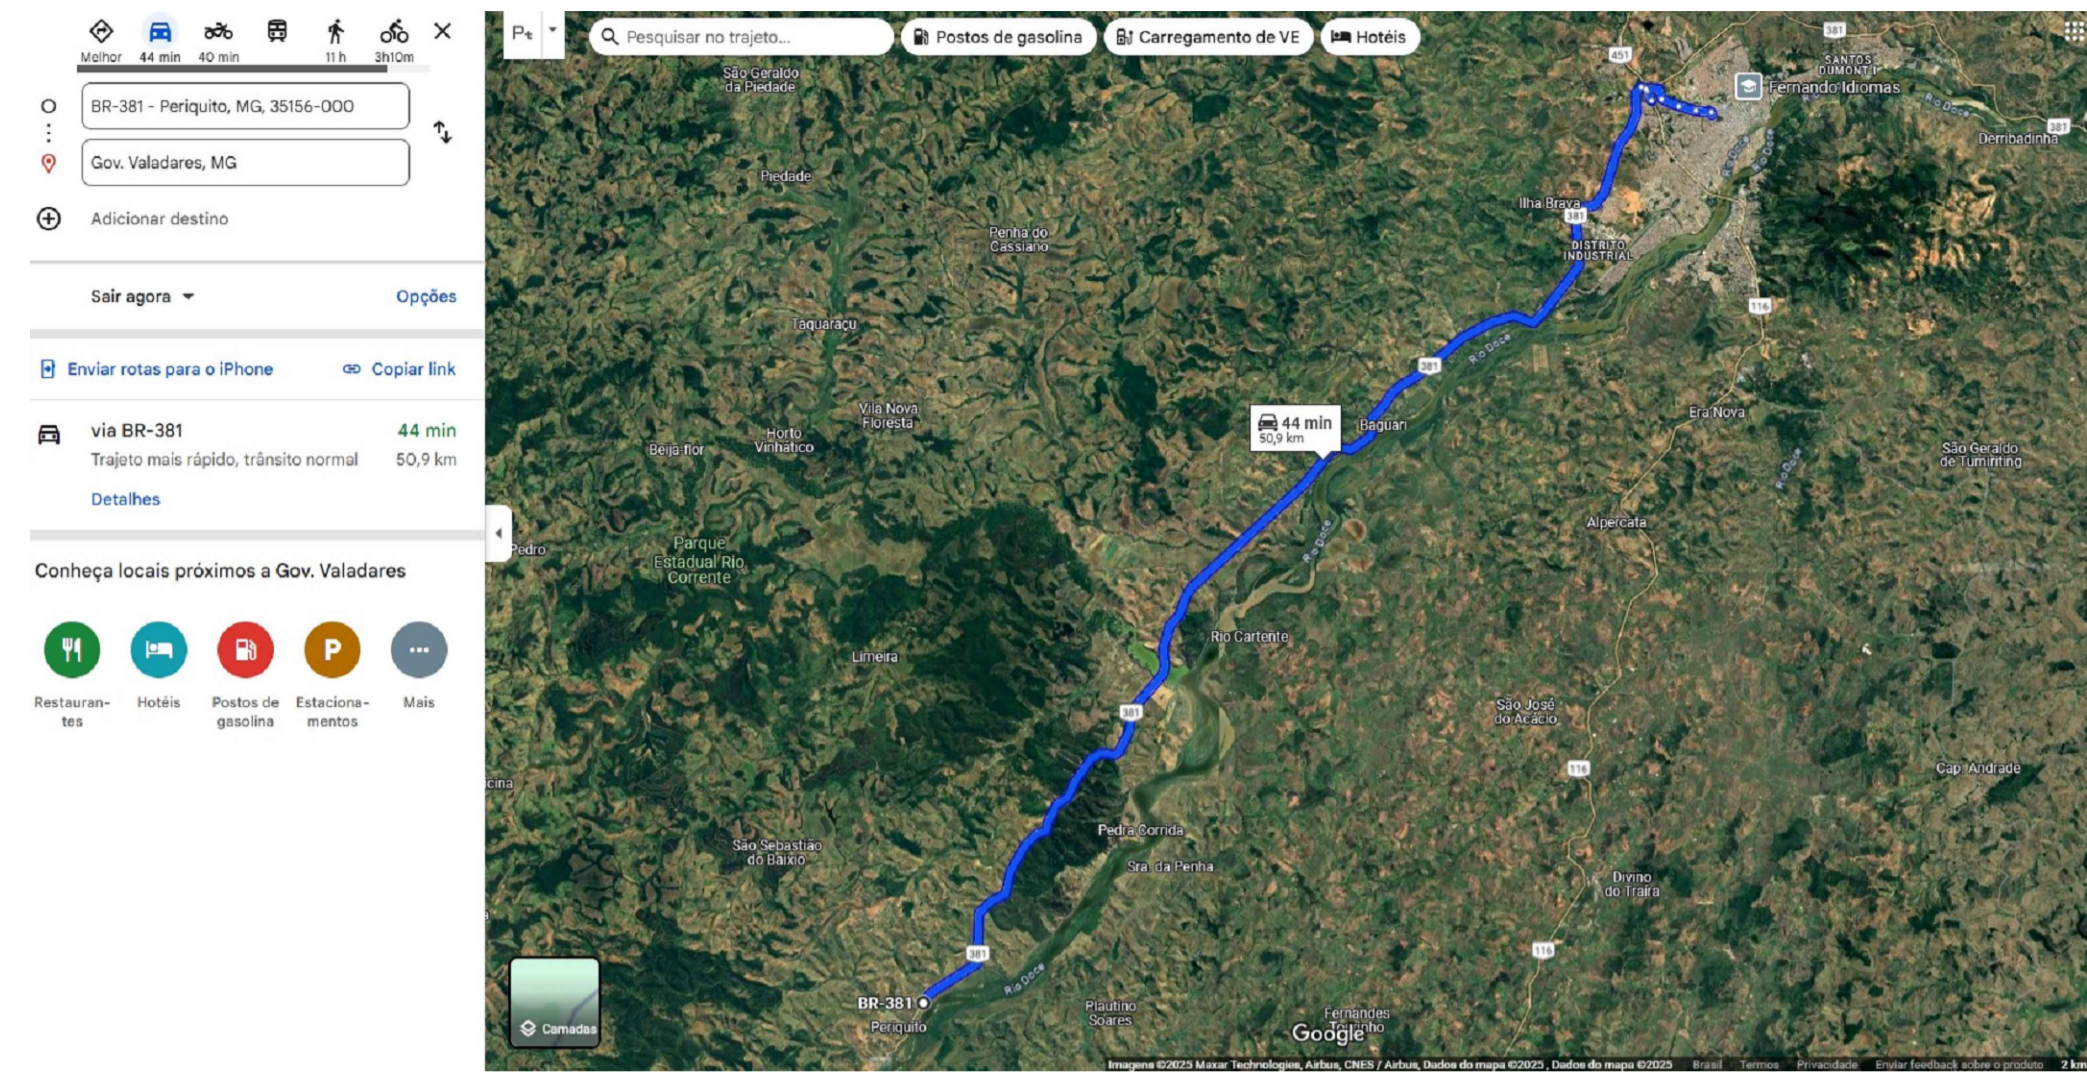


TRANSPORTE: GOVERNADOR VALADARES ATÉ TREVO DA BR-381 ENTRADA S.S. BAIXO
DMT = 50,90 KM

ESCALA SEM ESCALA

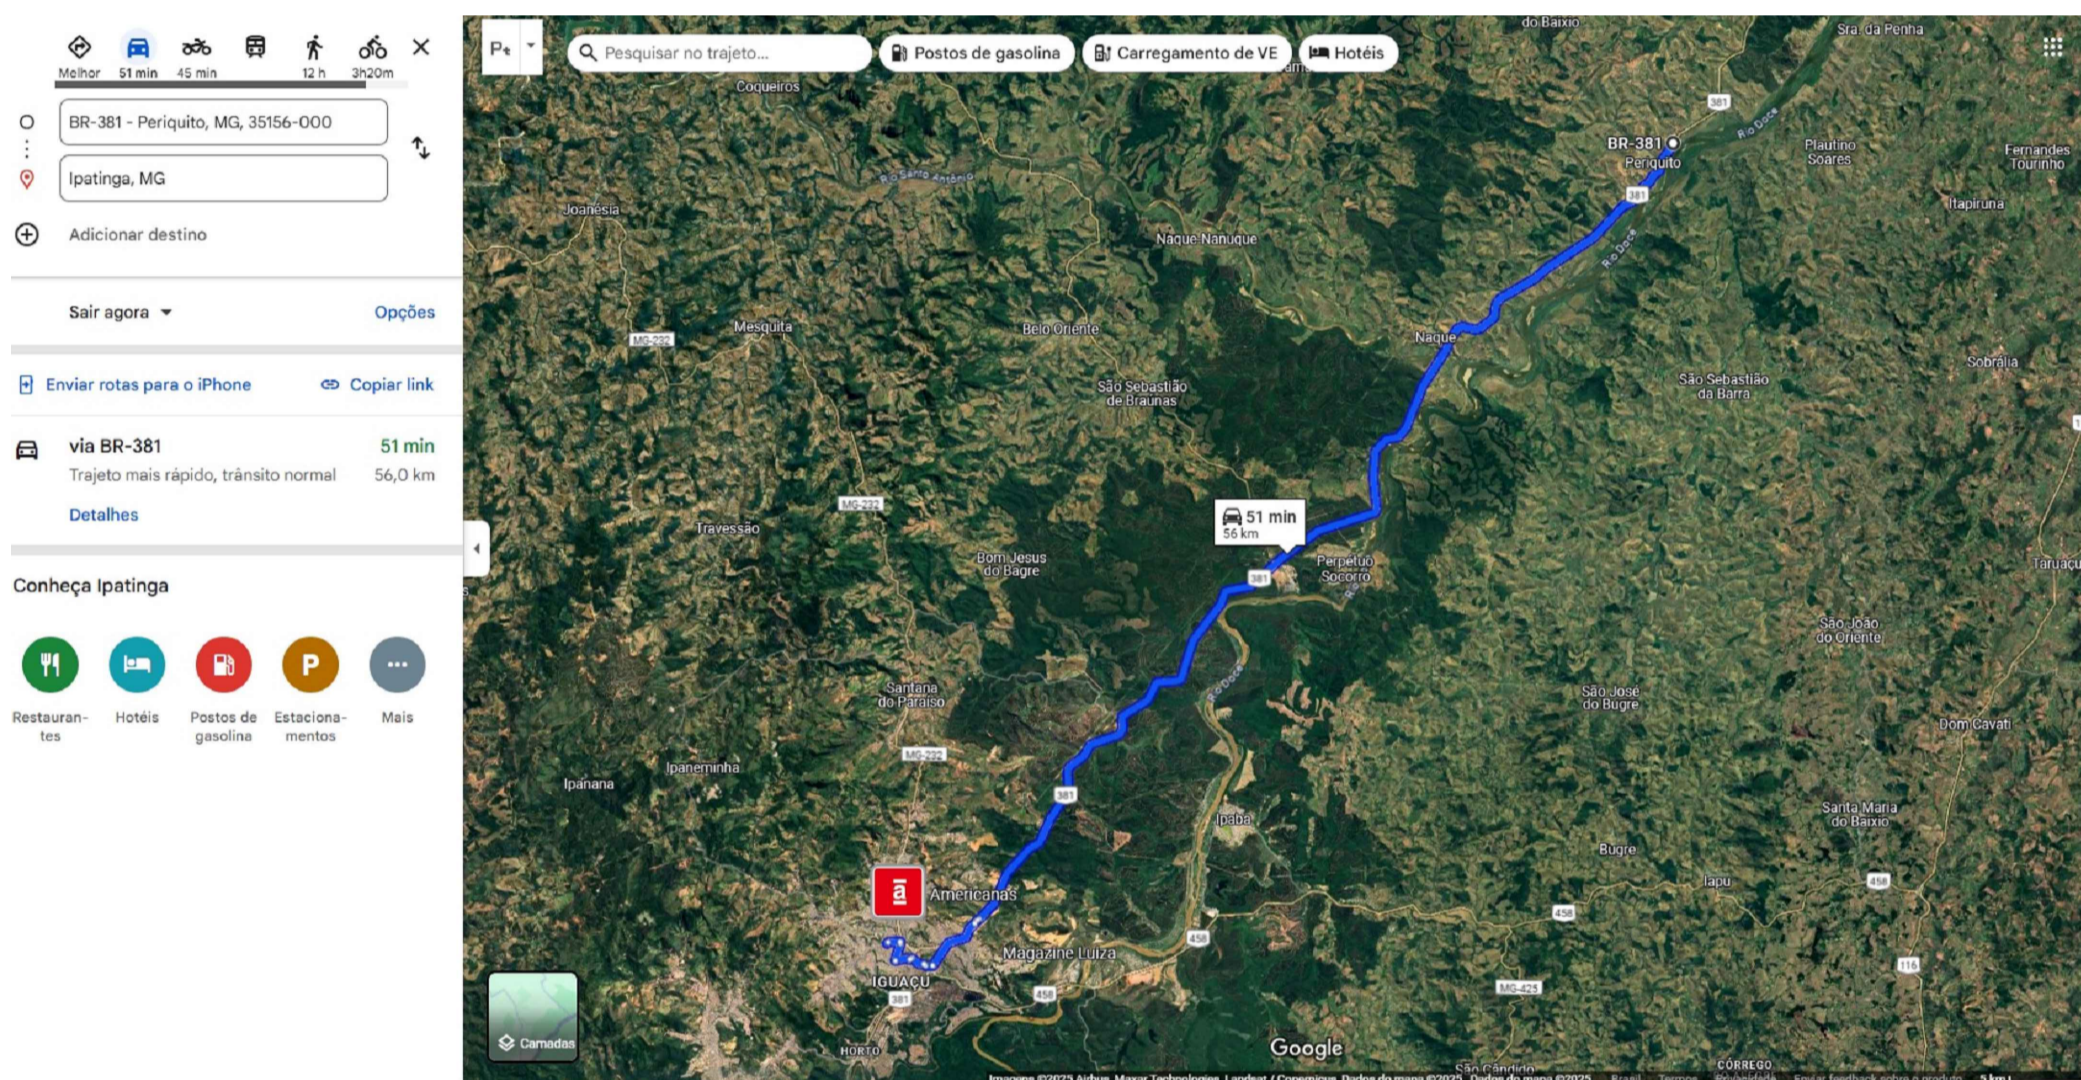


TRANSPORTE: IPATINGA ATÉ TREVO DA BR-381 ENTRADA S.S. BAIXO
DMT = 56,0 KM

ESCALA SEM ESCALA

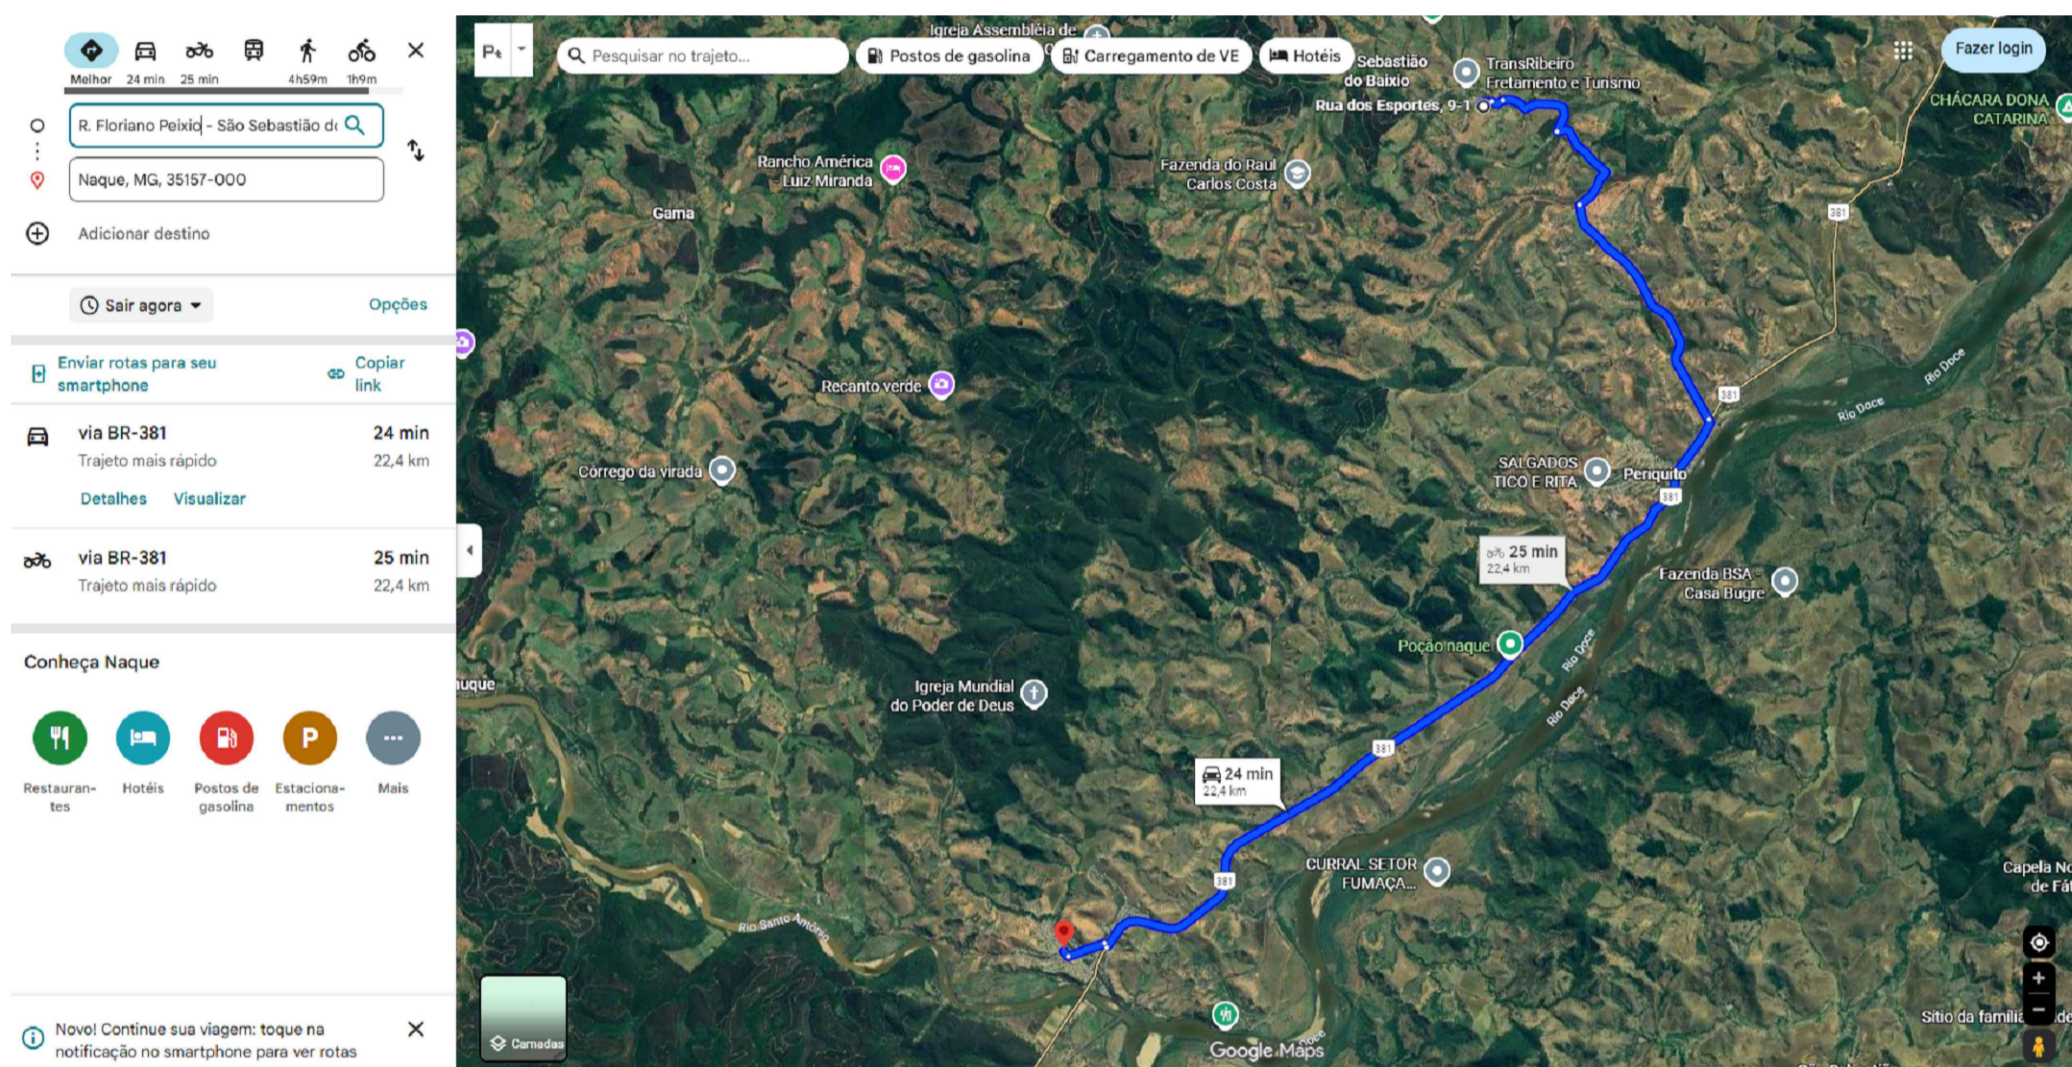

DMT AREAL NAQUE/MG ATÉ LOCAL DA OBRA
22,40 KM

ESCALA Sem escala

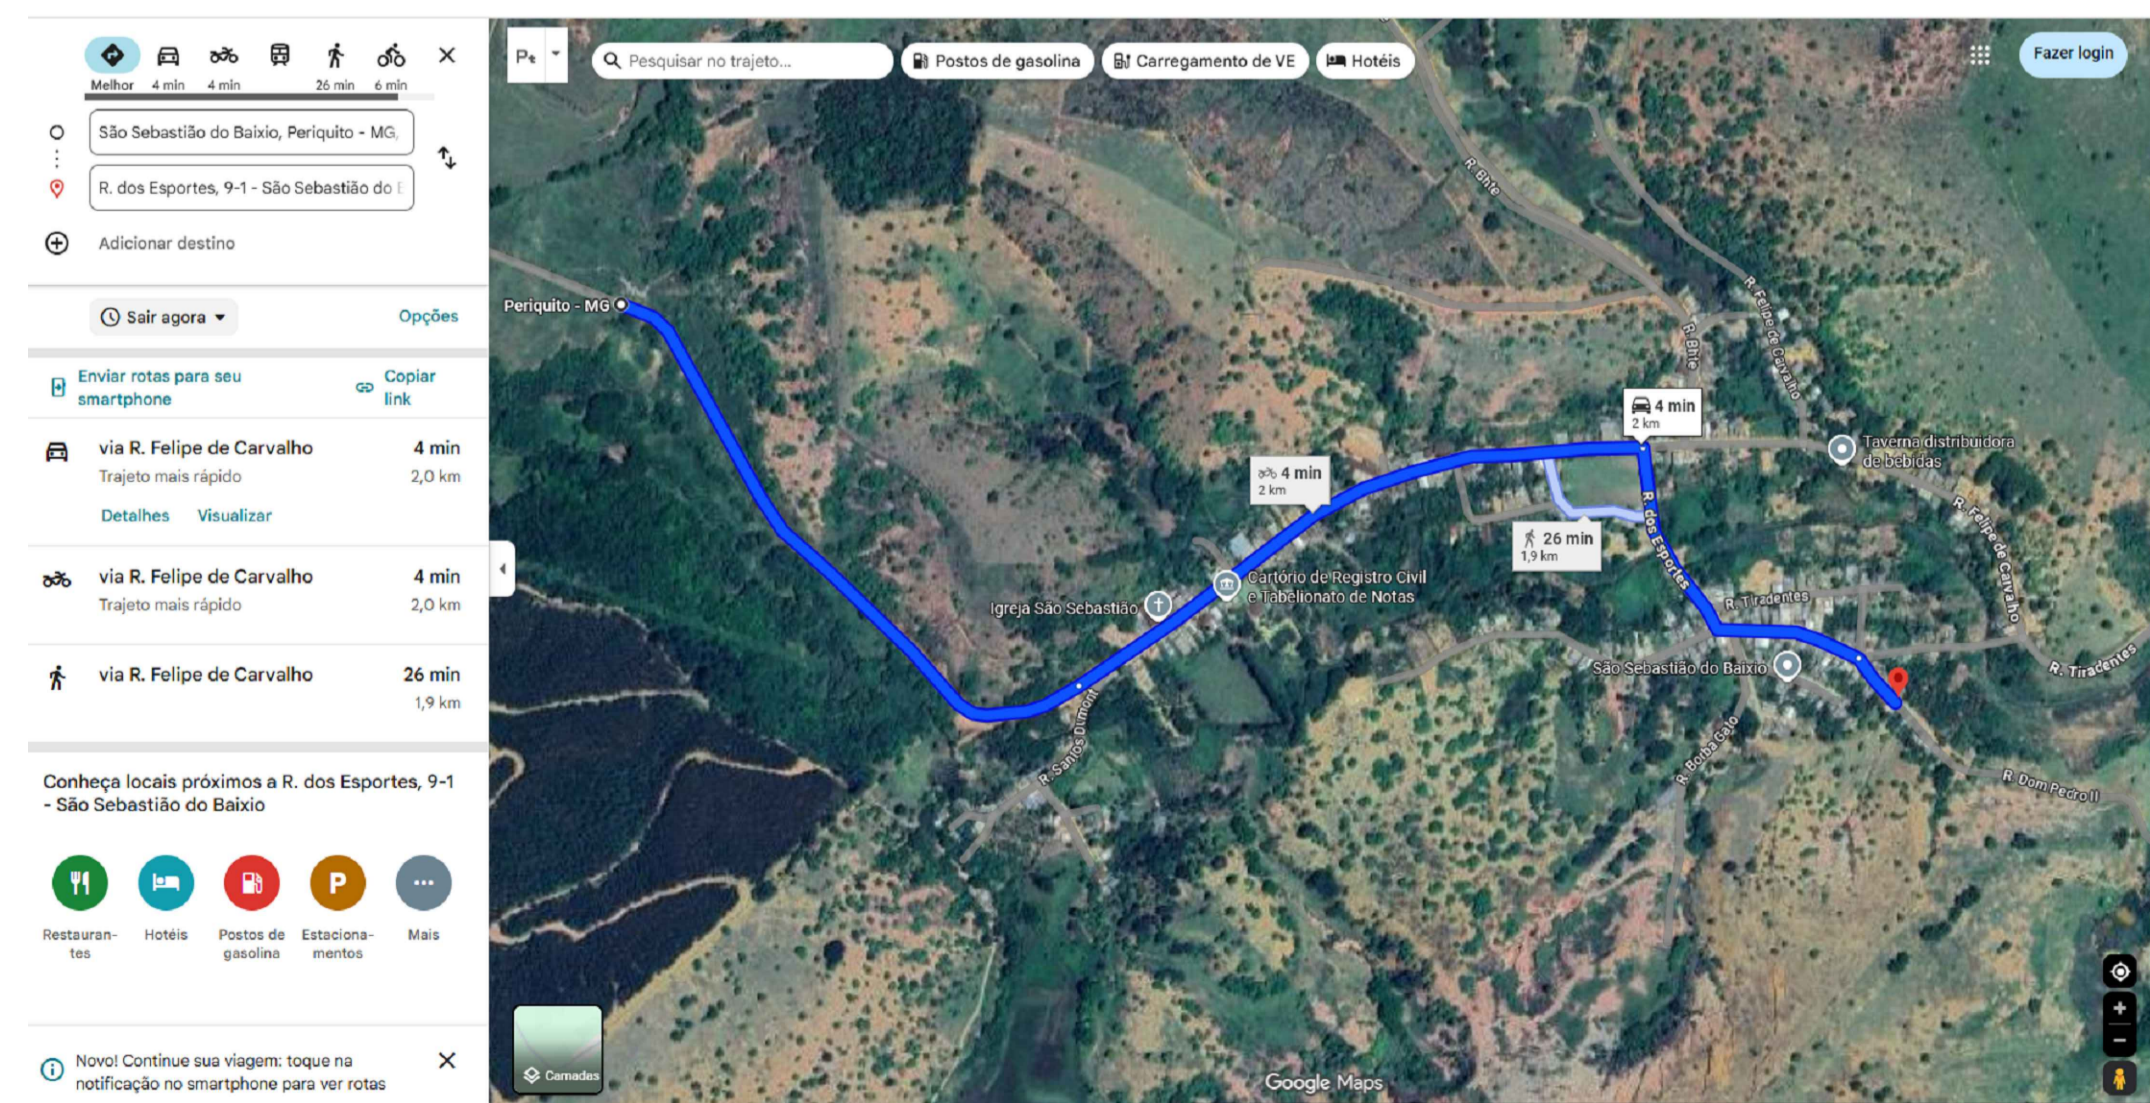

DMT DO BOTA-FORA
2,00 KM

ESCALA Sem escala

NOTAS					
OBSERVAÇÕES GERAIS:					
1 - CONFERIR MEDIDAS NO LOCAL					
2 - NÃO UTILIZAR ESCALA SOBRE PAPEL					
3 - EM CASO DE CONFLITO DE COTAS, PREVALECE A DO DESENHO DE MAIOR ESCALA					
4 - EM CASO DE DÚVIDAS, CONSULTE SEMPRE O RESPONSÁVEL TÉCNICO					
5 - REPRODUÇÃO TOTAL OU PARCIAL DESTES DESENHOS É PROIBIDA, DIREITOS AUTORAIS RESERVADOS DE ACORDO COM A LEI FEDERAL 9.610 DE 19 FEVEREIRO DE 1998					
REVISÃO	DESCRIÇÃO	TIPO	ELABORADO	VERIFICADO	DATA
00	EMIÇÃO INICIAL	BSC	OUTUBRO/2025	13/10/2025	10/2025
TIPOS DE EMISSÃO					
ATP - ANTEPROJETO	BSC - BÁSICO	APV - APROVADO	PCT - P/ CONSTRUÇÃO	CNC - CANCELADO	
EXE - EXECUTIVO	ASB - "AS BUILT"				
 AFA Engenharia AFA CONSTRUÇÕES E SERVIÇOS LTDA CNPJ: 51.854.689/0001-52 CREA: 0001341901 Rua Barbara Heliodora, 399, sala 802, Centro, Governador Valadares/MG Tel.: (33) 9 9835 3317 Email: afa_engenharia@hotmail.com					ELABORAÇÃO:
REALIZAÇÃO: PREFEITURA MUNICIPAL DE PERIQUITO CNPJ: 01.613.077/0001-08 Av. Sen. Getúlio de Carvalho, nº 271, Centro, Periquito/MG www.periquito.mg.gov.br					
INFRAESTRUTURA URBANA					
RUA FLORIANO PEIXOTO, DISTRITO DE SÃO SEBASTIÃO DO BAIXO, ZONA RURAL, NO MUNICÍPIO DE PERIQUITO/MG					
PAVIMENTAÇÃO EM BLOCO SEXTAVADO DE CONCRETO PRÉ-MOLDADO, DRENAGEM PLUVIAL PROFUNDA E SUPERFICIAL URBANA, PASSEIO URBANO, ACESSIBILIDADE E SINALIZAÇÃO VIÁRIA URBANA					
AUTORIA DO PROJETO:			CONTRATANTE DO PROJETO:		
ALEX FRANCISCO ALVES CREA-MG: 100296/20 ART: MG2024443311			JOSÉ DE OLIVEIRA FLOR		
DATA:	ESCALA:	CÓDIGO:			
OUT/2025	INDICADA	PRJ/PER			
TÍTULO DOS DESENHOS: SEM ORDEM EXPRESSA DO AUTOR					FRANCHA: 07/07
DIREITOS AUTORAIS RESERVADOS; PROIBIDO REPRODUÇÃO, DIVULGAÇÃO OU ALTERAÇÃO					TÍTULO DOS DESENHOS: PROJ_EXEC_PAV_URBEN_RUA FLORIANO, CT 962831_2024_FRANCHA01-07-A