



**1** DESENHO QUADRA  
ESCALA 1/100

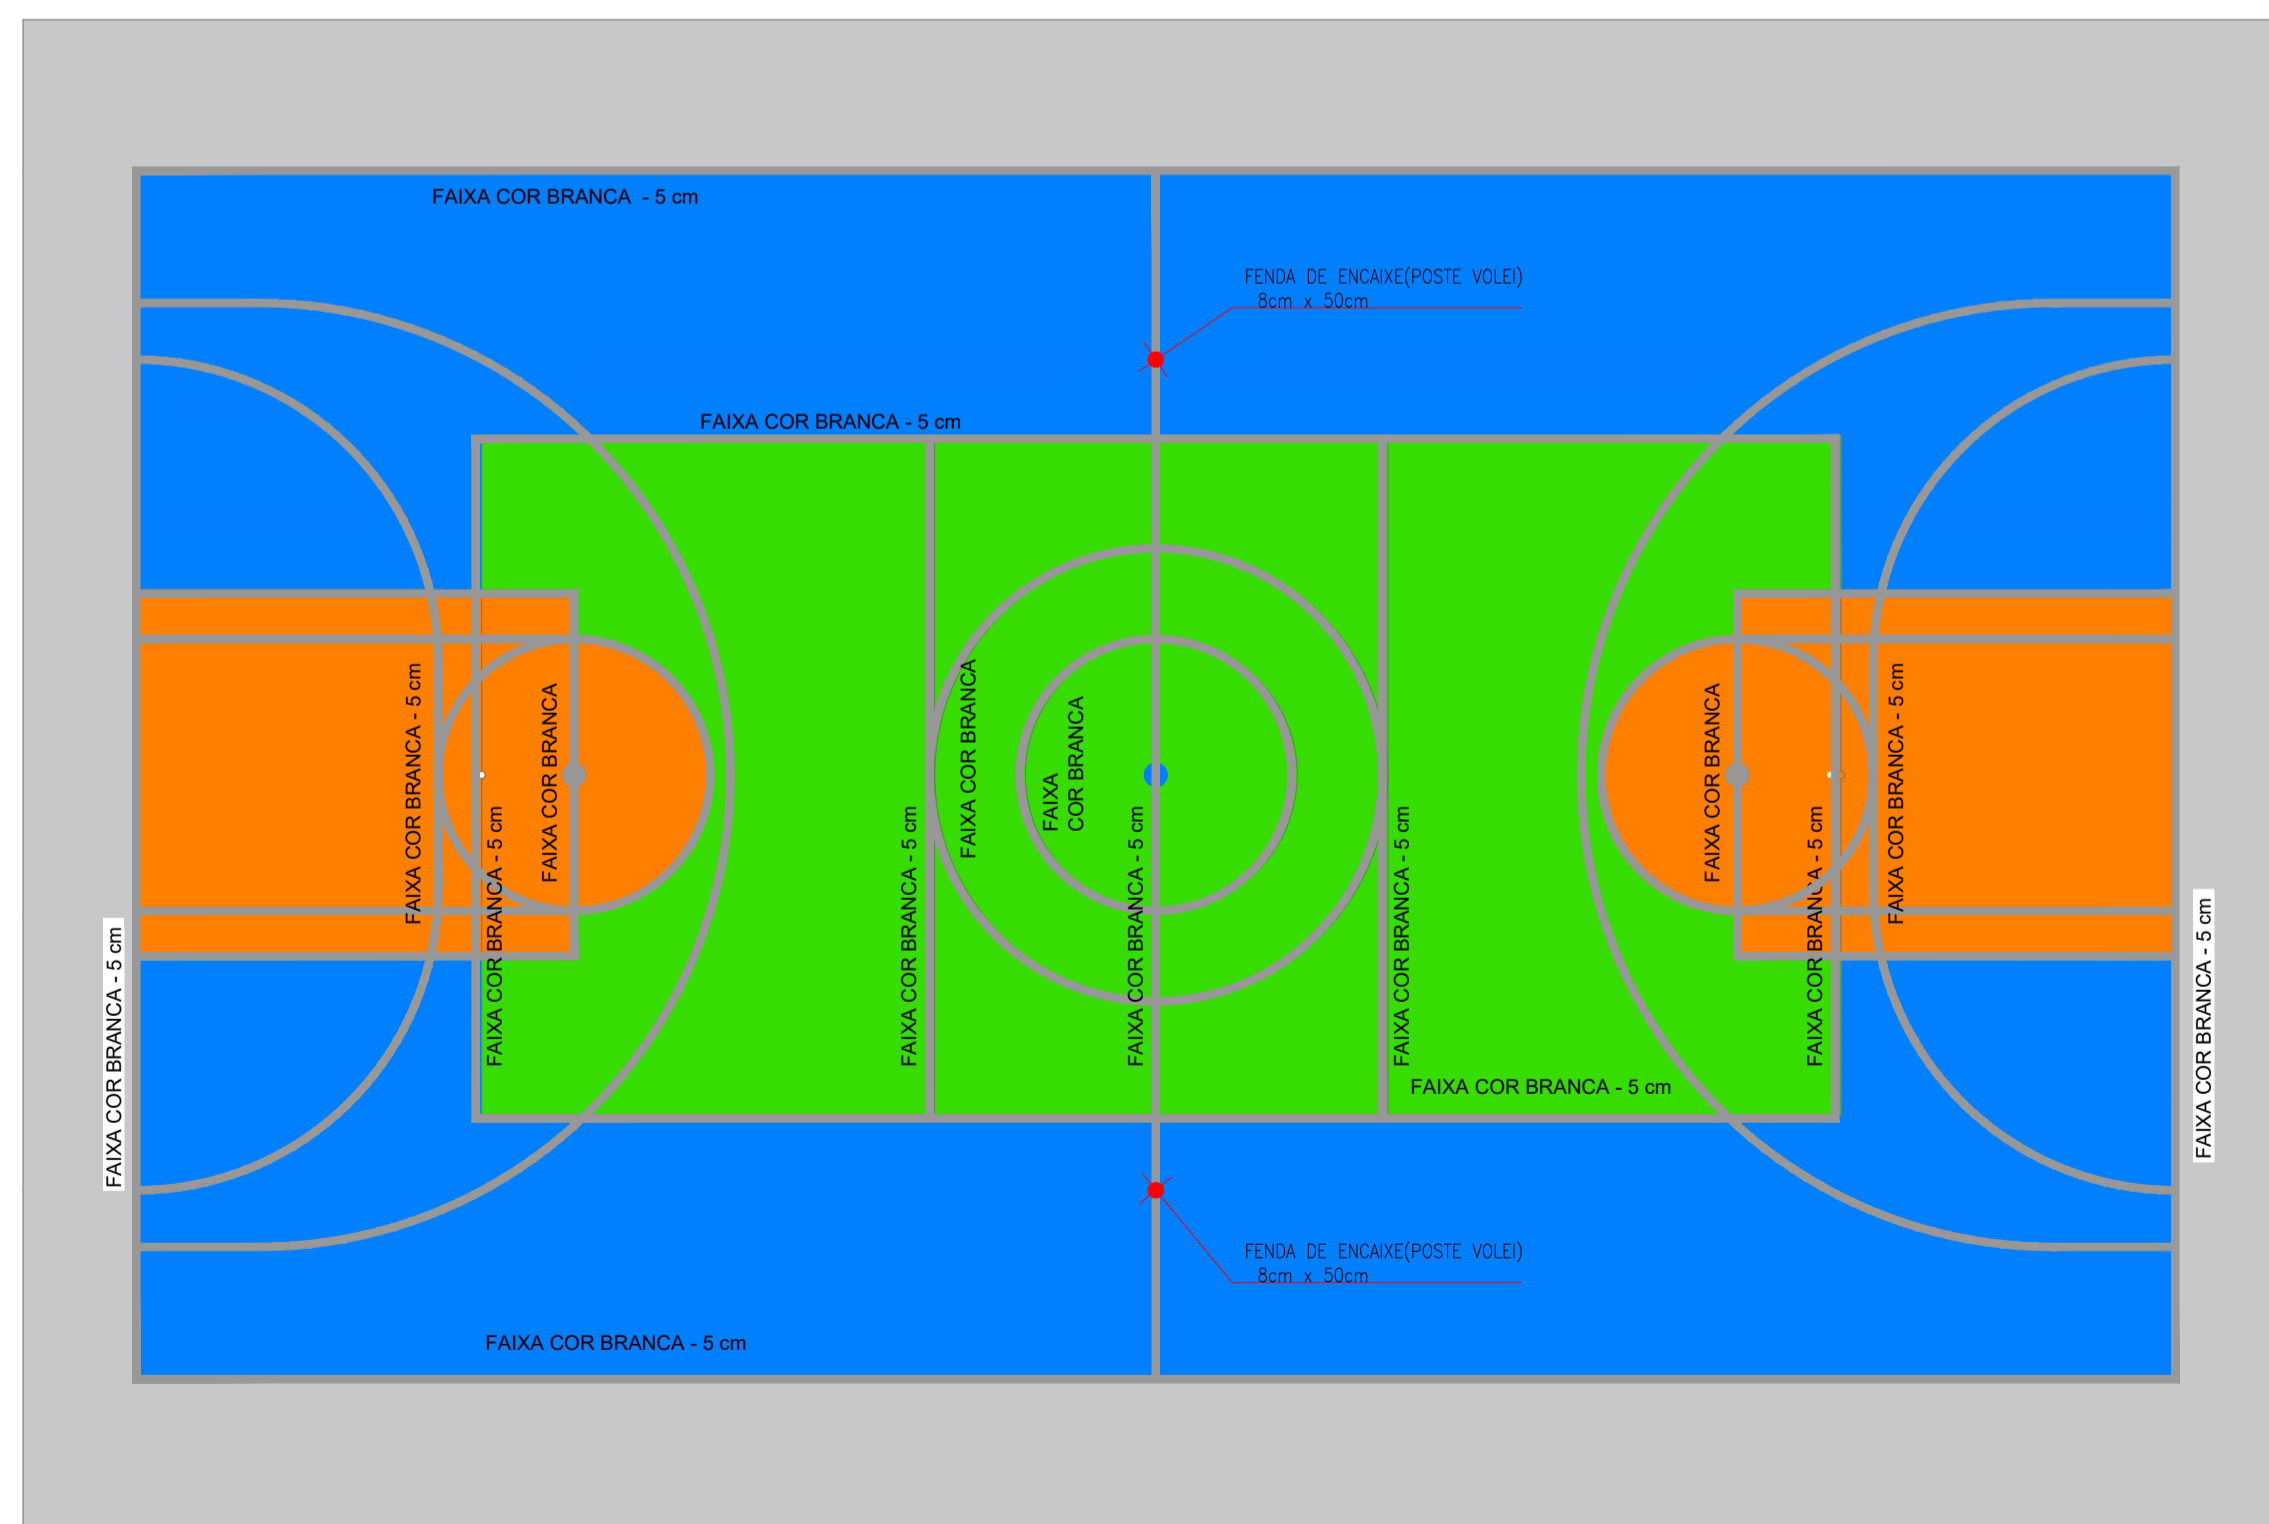

**2** PINTURA QUADRA  
ESCALA 1/100

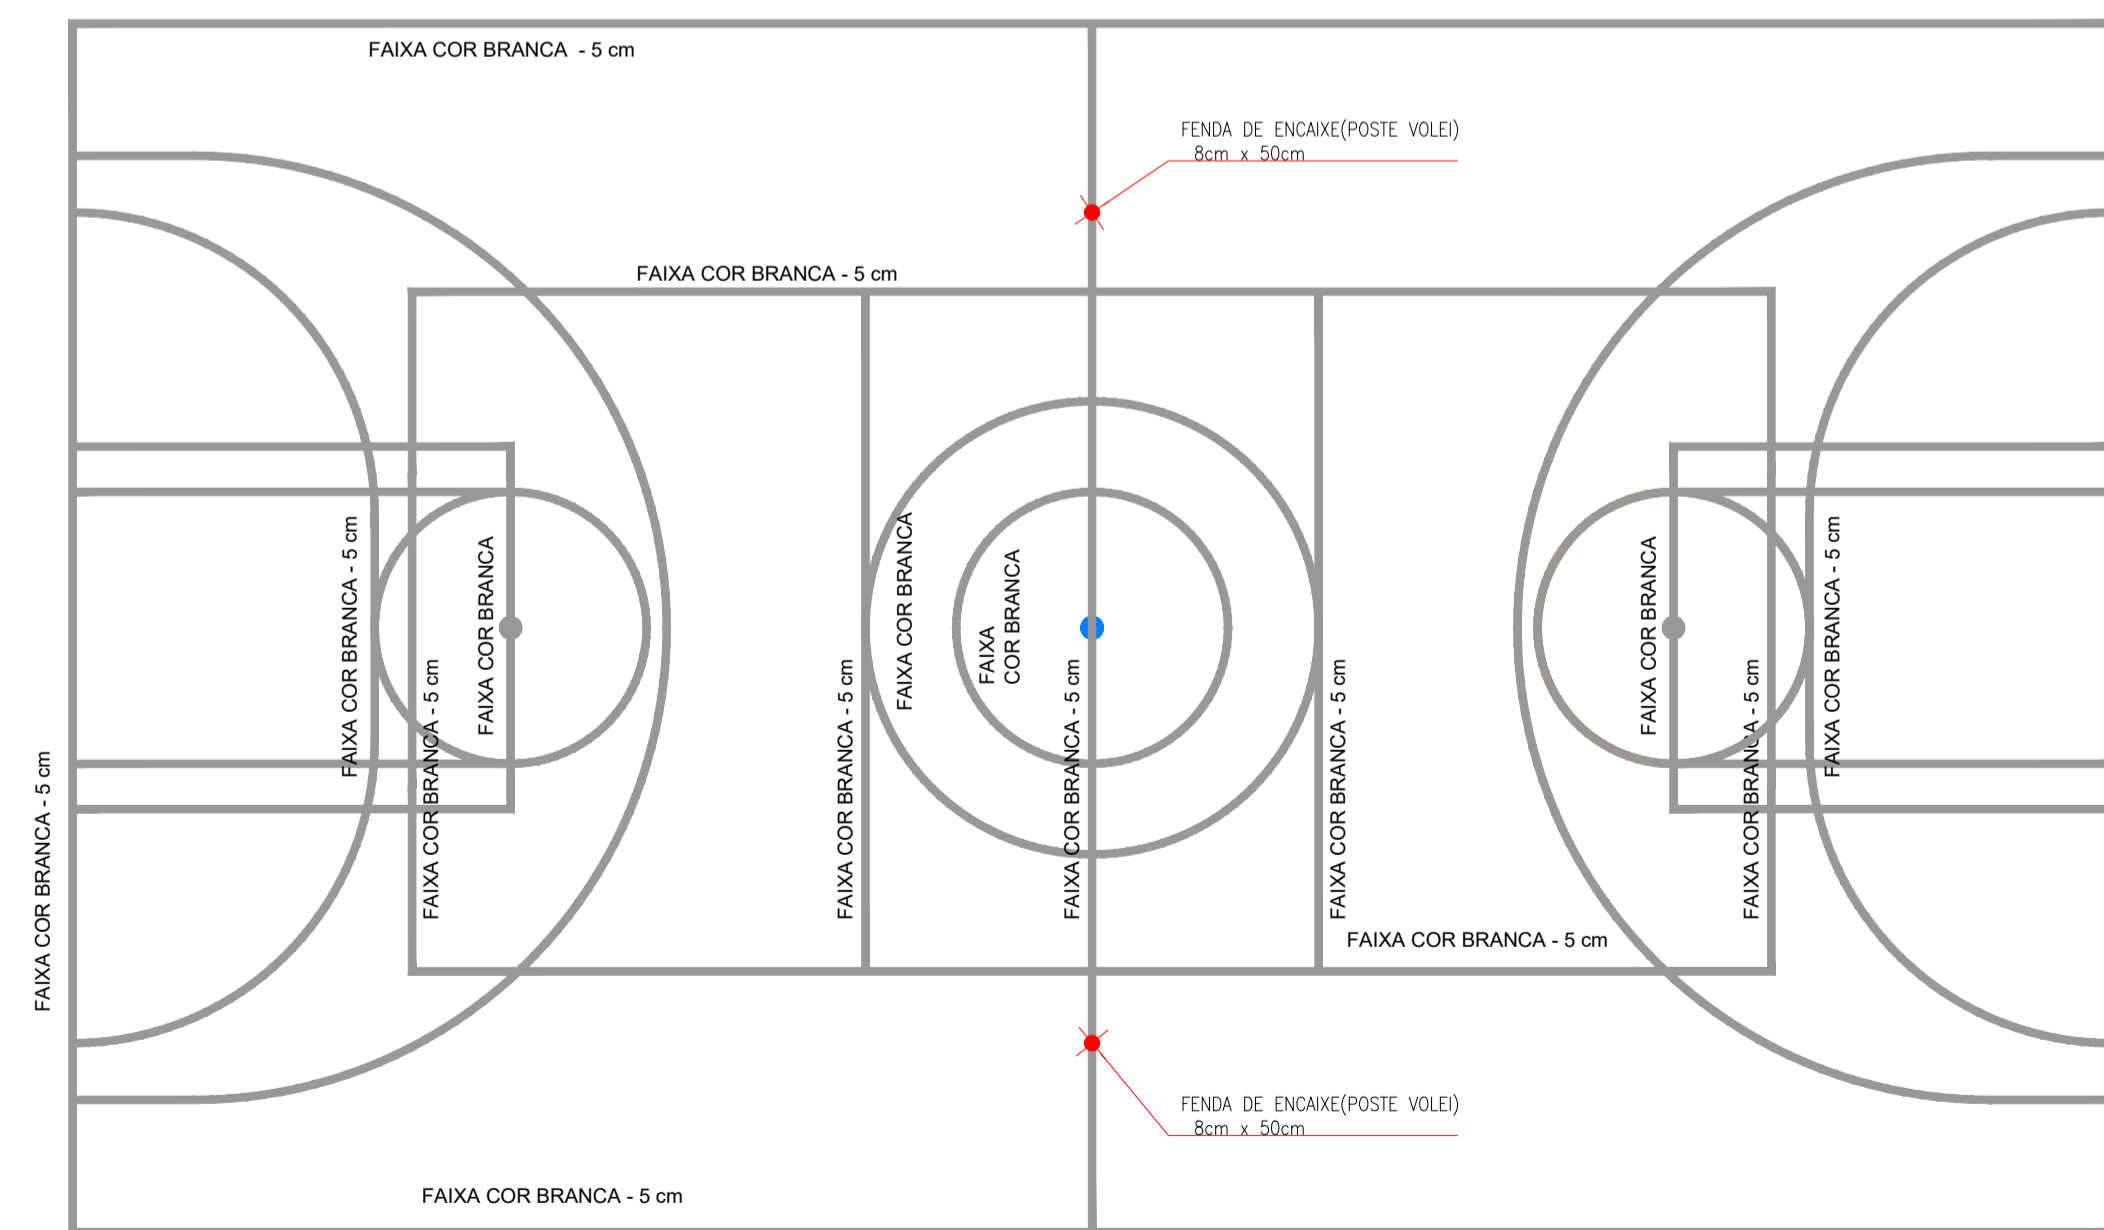

**3** ESPESSURA FAIXAS  
ESCALA 1/100

**NOTAS**  
 - MEDIDAS E NÍVEIS EM METROS;  
 - VERIFICAR POSIÇÃO EXATA DOS PILARES NO PROJETO ESTRUTURAL;  
 - VERIFICAR DETALHES CONSTRUTIVOS PERTINENTES NAS PRANCHAS DE DETALHAMENTO;  
 - EM CASO DE CONFLITO DE INFORMAÇÕES ENTRE O PROJETO GRÁFICO E O MEMORIAL DESCRITIVO, PREVALECE A INFORMAÇÃO CONTIDA NOS DESENHOS;  
 - ALTERAÇÕES NESTE PROJETO SOMENTE COM AUTORIZAÇÃO EXPRESSA DO PROJETISTA

**REFERÊNCIAS**  
 - PLANILHA DE QUANTITATIVOS;  
 - MEMORIAL DESCRITIVO E ESPECIFICAÇÕES TÉCNICAS

QUADRO DE ÁREAS	
ÁREA MÍNIMA DO TERRENO: 26 metros x 35 metros = 910,00 m <sup>2</sup>	
ÁREA COBERTURA: 777,51 m <sup>2</sup>	TAXA DE OCUPAÇÃO: 85,4%
ÁREA CONSTRUÍDA: 777,51 m <sup>2</sup>	COEFICIENTE DE APROVEITAMENTO: 0,90
LEGENDA ESPECIFICAÇÃO	
DESCRIÇÃO	
ESTRUTURA METÁLICA	ESTRUTURA EM CONCRETO

PREFEITURA:	BOMBEIRO:
-------------	-----------

<b>PROJETO: CONSTRUÇÃO DE QUADRA COBERTA</b>	
OBRA:	CONSTRUÇÃO DE QUADRA POLIESPORTIVA COBERTA
LOCAL:	PRAÇA PRINCIPAL, RUA QUATRO, CENTRO, CONFORME PROJETO
CIDADE:	IPUEIRAS / TO      CEP: 77553-000
CONVÊNIO:	09032026-089495/2026

<b>ÁREAS:</b> ÁREA QUADRA COBERTA      777,51 m <sup>2</sup>	PROPRIETÁRIO: CPF/CNPJ: 01.613.094/0001-37	PREFEITURA DE IPUEIRAS - TO CNPJ: 01.613.094/0001-37
	AUTOR DO PROJETO CREA: 320356/D-TO	ENG. CIVIL DANILO RODRIGUES ANDRADE CREA: 320356/D-TO
	RESPONSÁVEL TÉCNICO CREA:	ENG. CIVIL CREA:

ESCALA: INDICADA	DATA: Junho - 2026	DATA ATUALIZADA: -	OBS: -
---------------------	-----------------------	-----------------------	-----------

CONTEÚDO:  
 - PLANTA DE PAGINAÇÃO DE PISO PINTURA DA QUADRA  
 - LEGENDAS

FRANCHA:  
**04/07**