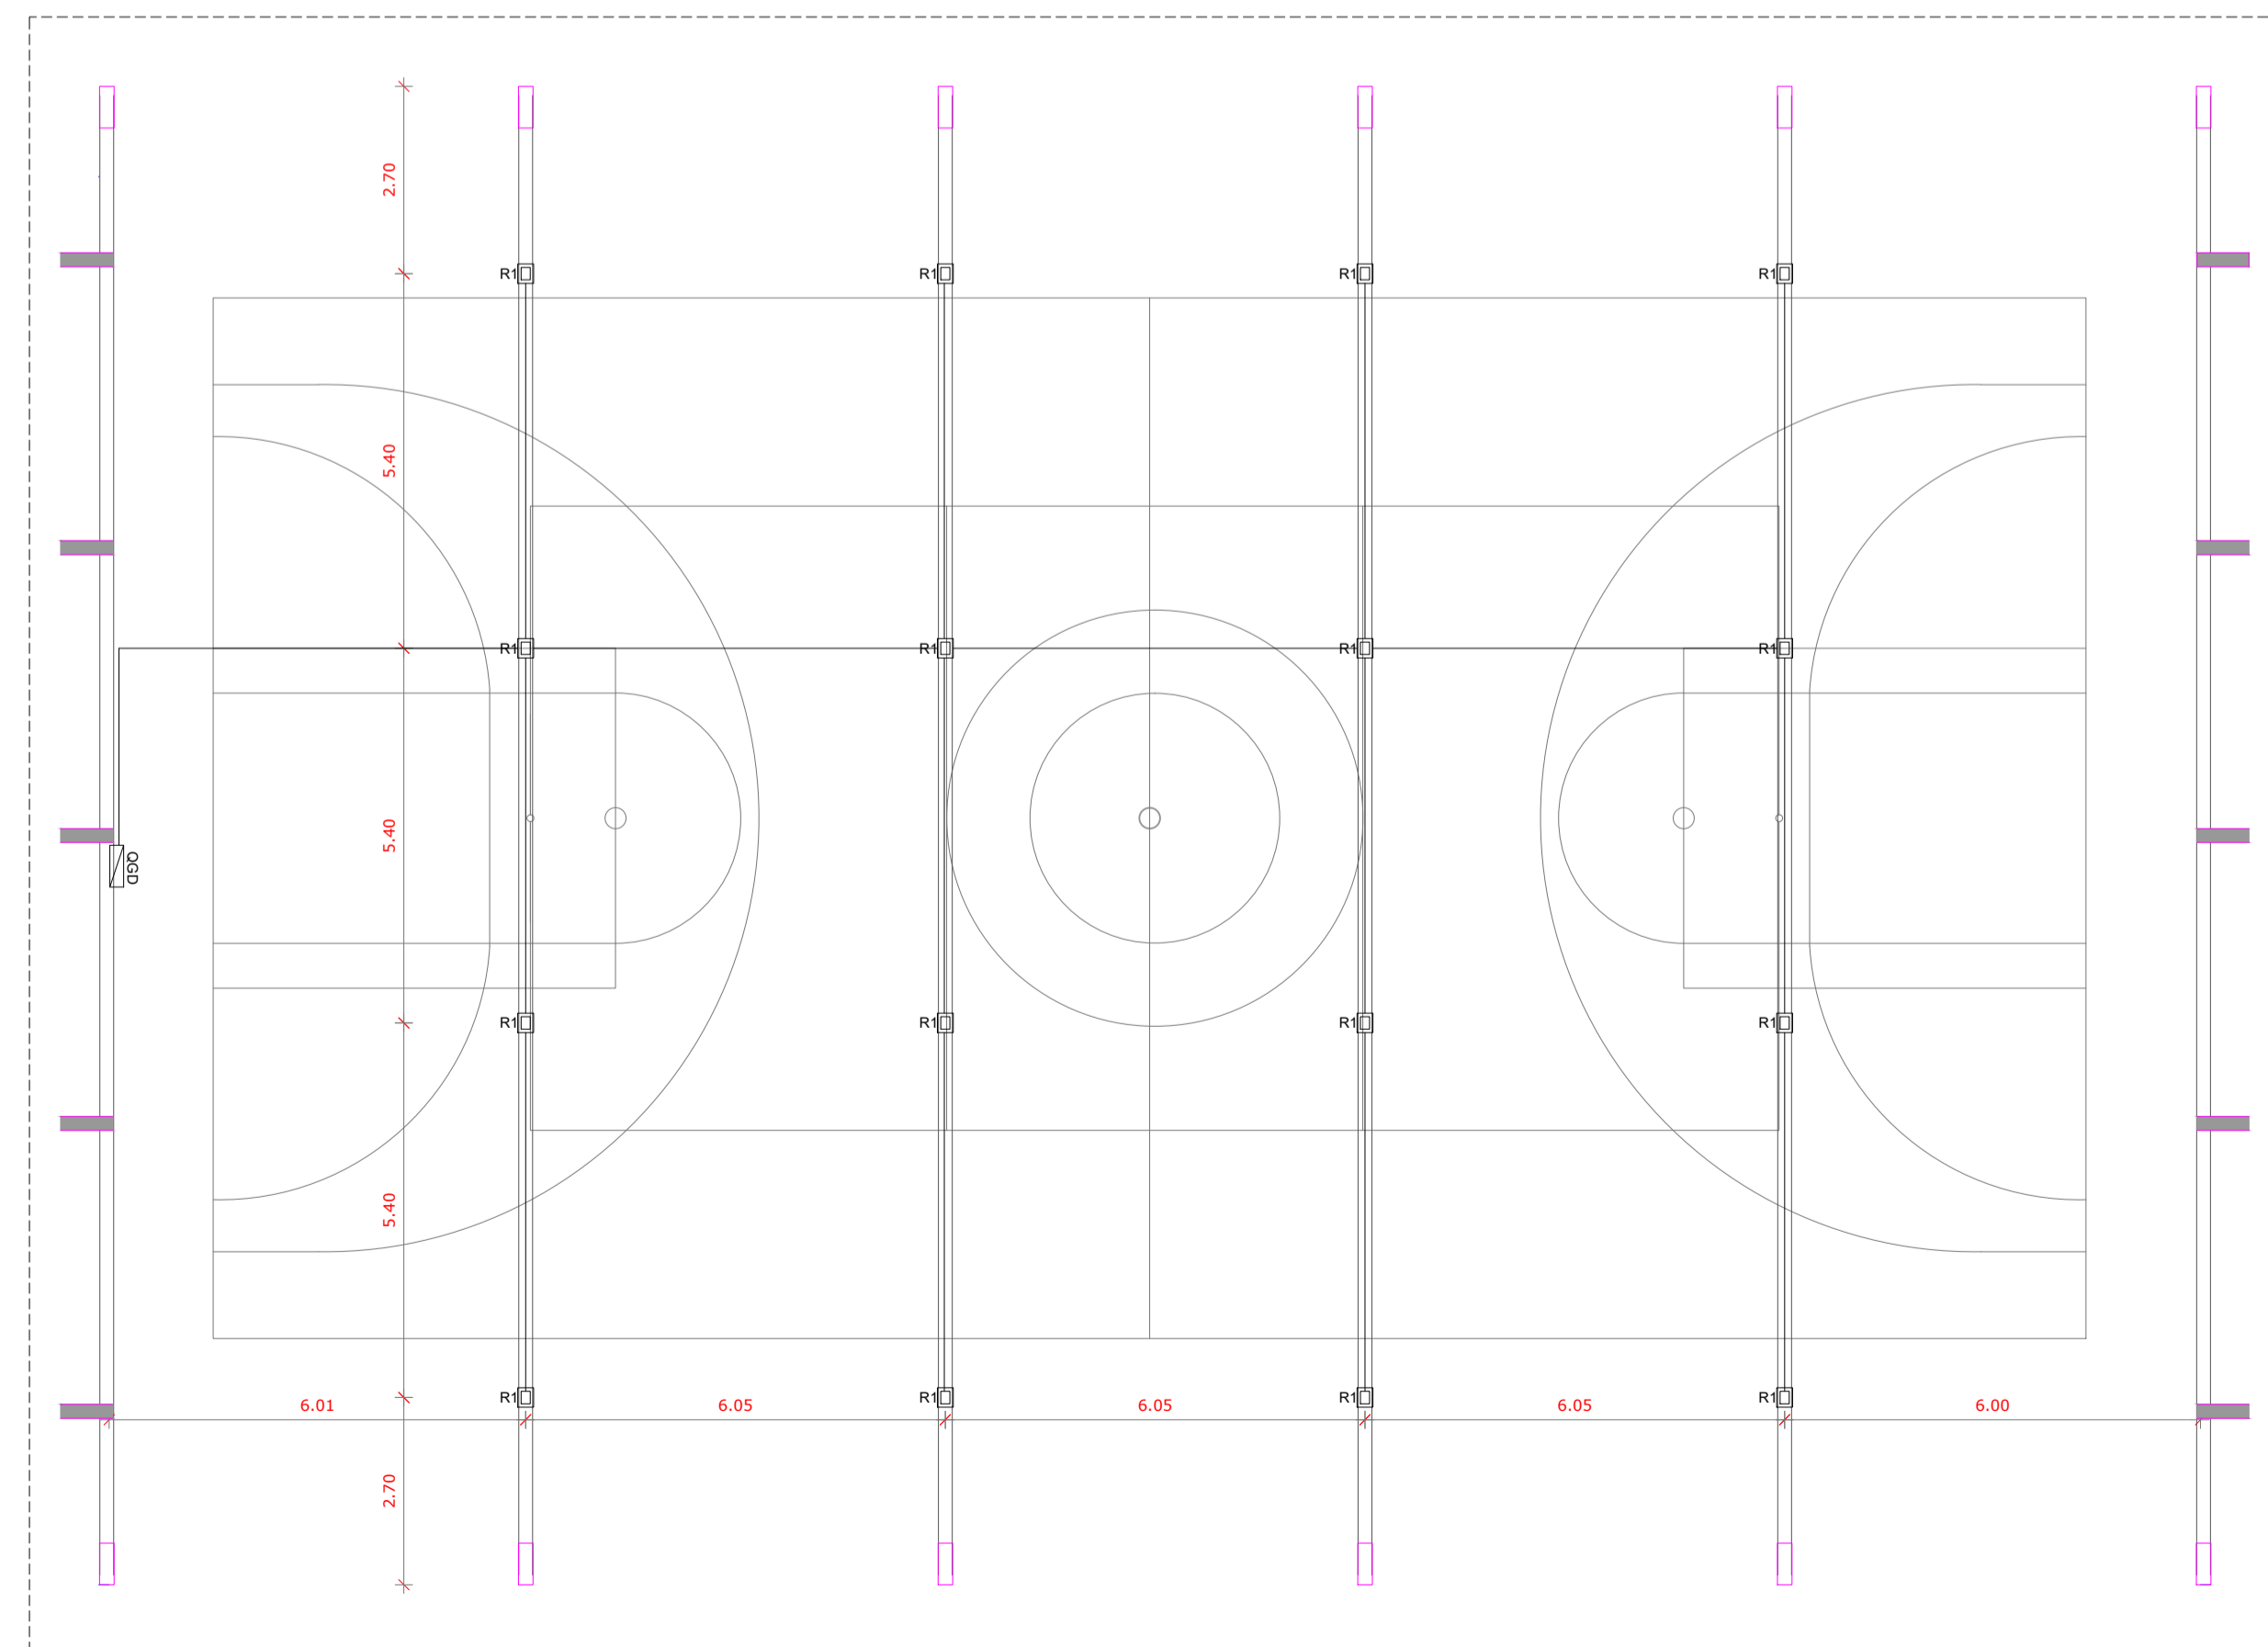


1 PLANTA DE COBERTURA
ESCALA 1/100



2 LUMINOTÉCNICO
ESCALA 1/100

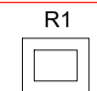

NOTAS

- MEDIDAS E NÍVEIS EM METROS;
- VERIFICAR POSIÇÃO EXATA DOS PILARES NO PROJETO ESTRUTURAL;
- VERIFICAR DETALHES CONSTRUTIVOS PERTINENTES NAS FRANCHAS DE DETALHAMENTO;
- EM CASO DE CONFLITO DE INFORMAÇÕES ENTRE O PROJETO GRÁFICO E O MEMORIAL DESCRITIVO, PREVALECE A INFORMAÇÃO CONTIDA NOS DESENHOS;
- ALTERAÇÕES NESTE PROJETO SOMENTE COM AUTORIZAÇÃO EXPRESSA DO PROJETISTA.

REFERÊNCIAS:

- PLANILHA DE QUANTITATIVOS-
- MEMORIAL DESCRITIVO E ESPECIFICAÇÕES TÉCNICAS

LEGENDA DE APARELHOS

DESCRIÇÃO	QUANTIDADE
 R1 REFLETOR LED SLIM 200W, BRANCO FRIO REF. ILLUMINIM OU SIMILAR FIXADO À 7,00m DO PISO ACABADO	16
 GGD QUADRO GERAL DE DISTRIBUIÇÃO - OGD DE SOBREPOR	1

PREFEITURA: _____ BOMBEIRO: _____

PROJETO: CONSTRUÇÃO DE QUADRA COBERTA

OBRA: CONSTRUÇÃO DE QUADRA POLIESPORTIVA COBERTA
 LOCAL: PRAÇA PRINCIPAL, RUA QUATRO, CENTRO, CONFORME PROJETO
 CIDADE: IPUEIRAS / TO CEP: 77553-000
 CONVÊNIO: 09032026-089495/2026



ÁREAS: ÁREA QUADRA COBERTA 777,51m²	PROPRIETÁRIO: CPF/CNPJ: 01.613.094/0001-37	PREFEITURA DE IPUEIRAS - TO CNPJ: 01.613.094/0001-37
	AUTOR DO PROJETO CREA: 320356/D-TO	ENG. CIVIL DANILO RODRIGUES ANDRADE CREA: 320356/D-TO
	RESPONSÁVEL TÉCNICO CREA:	ENG. CIVIL CREA:

ESCALA: INDICADA	DATA: Junho - 2026	DATA ATUALIZADA: -	OBS: -
------------------	--------------------	--------------------	--------

CONTEÚDO:
 - PLANTA DE COBERTURA
 - LUMINOTÉCNICO
 - LEGENDAS

FRANCHA:
05/07