


1 CORTE AA
ESCALA 1/75

NOTAS


- MEDIDAS E NÍVEIS EM METROS;
- VERIFICAR POSIÇÃO EXATA DOS PILARES NO PROJETO ESTRUTURAL;
- VERIFICAR DETALHES CONSTRUTIVOS PERTINENTES NAS FRANCHAS DE DETALHAMENTO;
- EM CASO DE CONFLITO DE INFORMAÇÕES ENTRE O PROJETO GRÁFICO E O MEMORIAL DESCRITIVO, PREVALECE A INFORMAÇÃO CONTIDA NOS DESENHOS;
- ALTERAÇÕES NESTE PROJETO SOMENTE COM AUTORIZAÇÃO EXPRESSA DO PROJETISTA

REFERÊNCIAS:

- PLANILHA DE QUANTITATIVOS;
- MEMORIAL DESCRITIVO E ESPECIFICAÇÕES TÉCNICAS

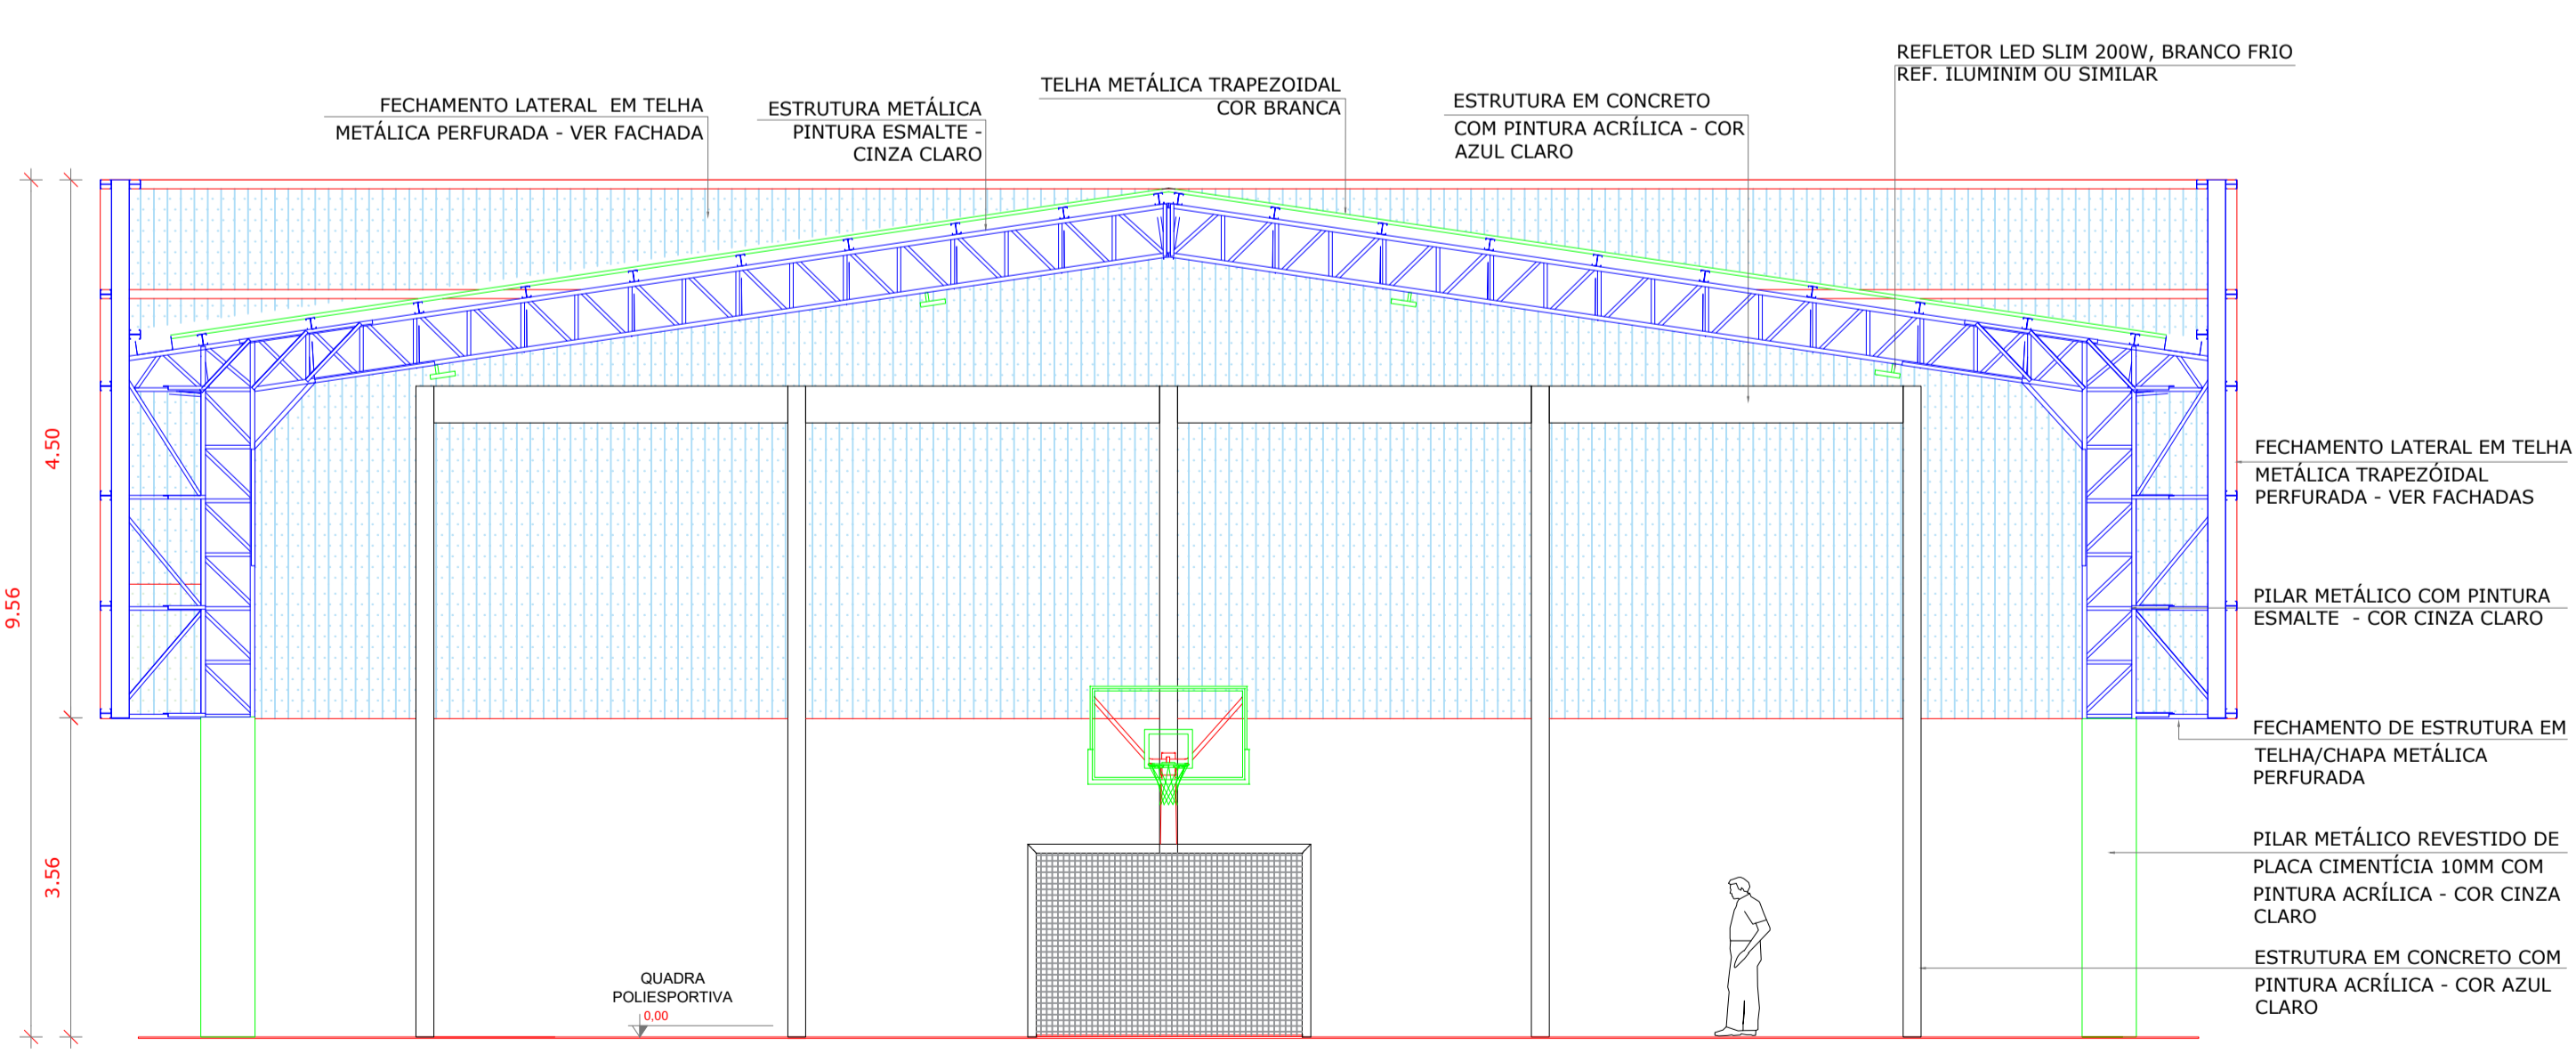

2 CORTE BB
ESCALA 1/75

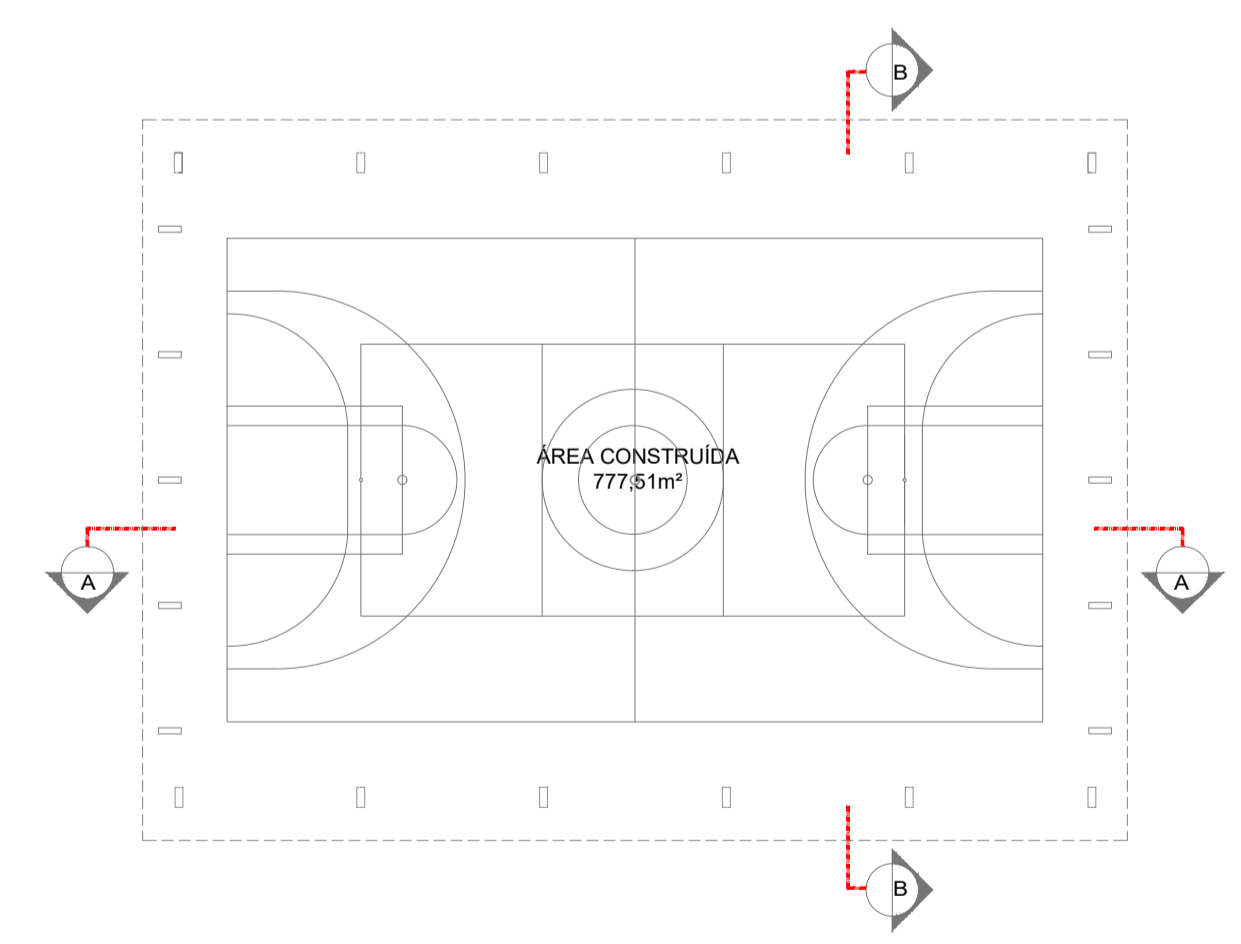

CROQUI DE REFERÊNCIA

PREFEITURA:	BOMBEIRO:

PROJETO:	CONSTRUÇÃO DE QUADRA COBERTA
OBRA:	CONSTRUÇÃO DE QUADRA POLIESPORTIVA COBERTA
LOCAL:	PRAÇA PRINCIPAL, RUA QUATRO, CENTRO, CONFORME PROJETO
CIDADE:	IPUEIRAS / TO CEP: 77553-000
CONVÊNIO:	09032026-089495/2026

ÁREAS: ÁREA QUADRA COBERTA 777,51m²	PROPRIETÁRIO: CPF/CNPJ: 01.613.094/0001-37	PREFEITURA DE IPUEIRAS - TO CNPJ: 01.613.094/0001-37
	AUTOR DO PROJETO CREA: 320356/D-TO	ENG. CIVIL DANILO RODRIGUES ANDRADE CREA: 320356/D-TO
	RESPONSÁVEL TÉCNICO CREA:	ENG. CIVIL CREA:

ESCALA: INDICADA	DATA: Junho - 2026	DATA ATUALIZADA: -	OBS: -
---------------------	-----------------------	-----------------------	-----------

CONTEÚDO: - CORTES - LEGENDAS	FRANCHA: 06/07
-------------------------------------	--------------------------

DANILO RODRIGUES e-mail: danloeva01@gmail.com
CREA: 320356/D-TO fone: (63) 9 9264-5253