




1 PLANTA DA COBERTURA
ESCALA 1/75

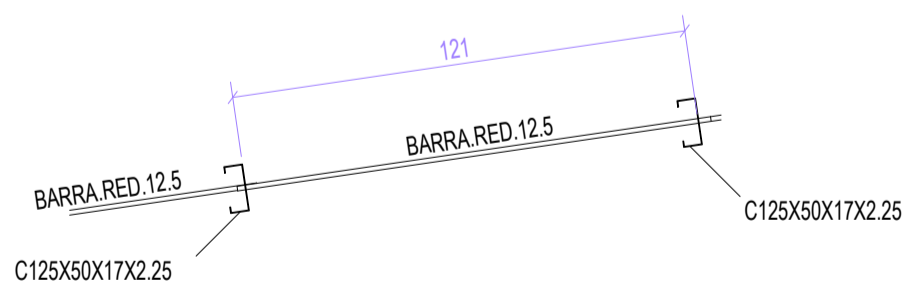


2 CORTE DD
ESCALA 1/20

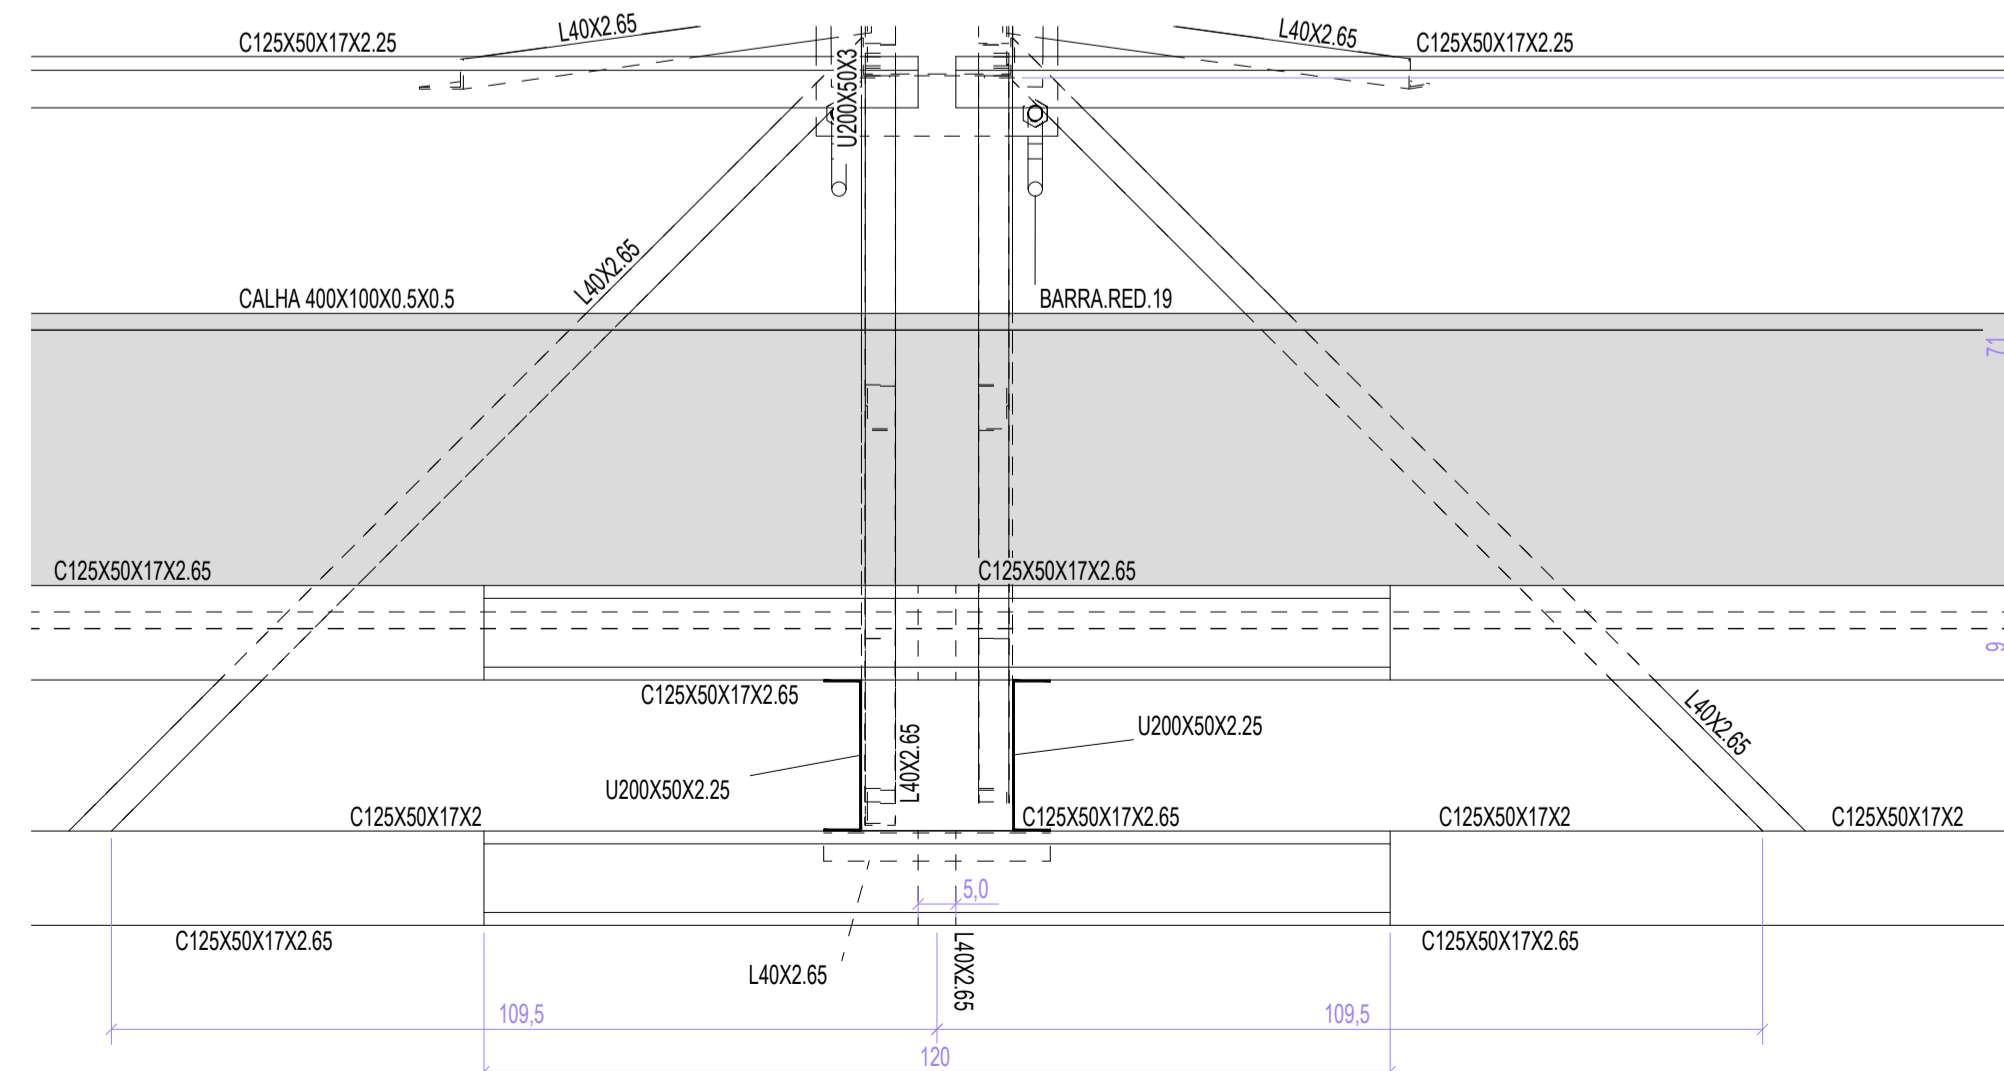

3 DETALHE A
ESCALA 1/10

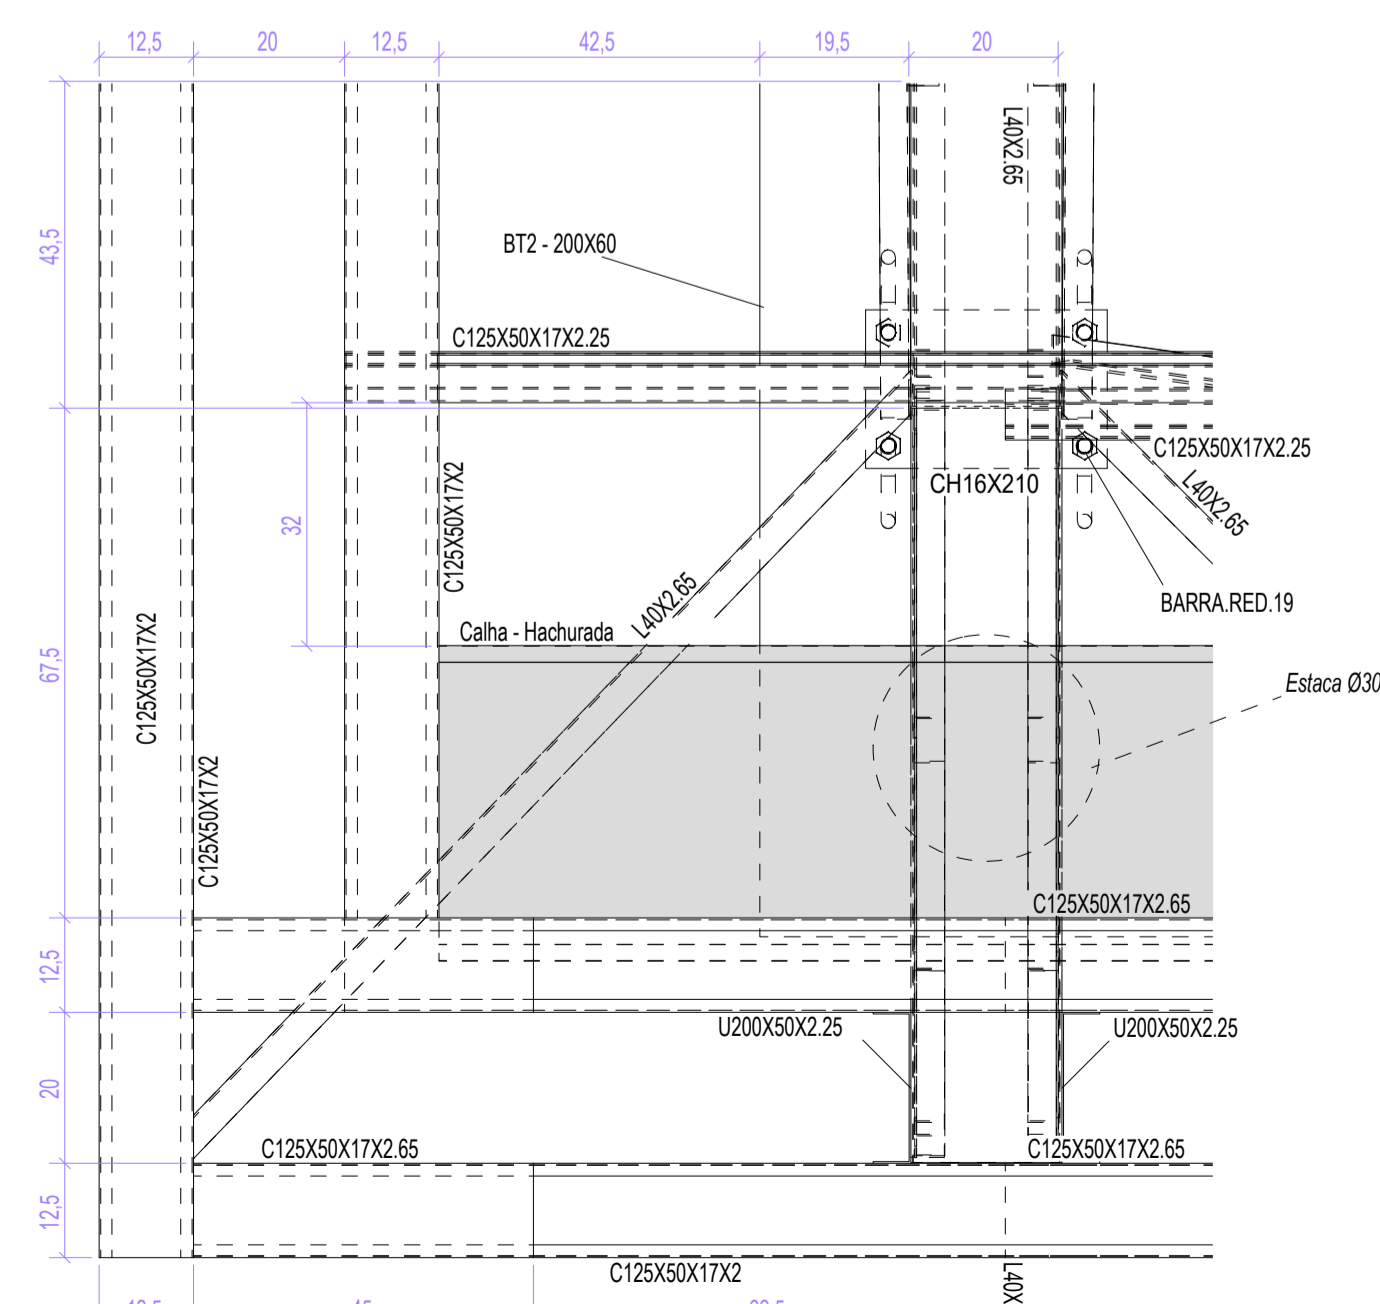

4 DETALHE B
ESCALA 1/10

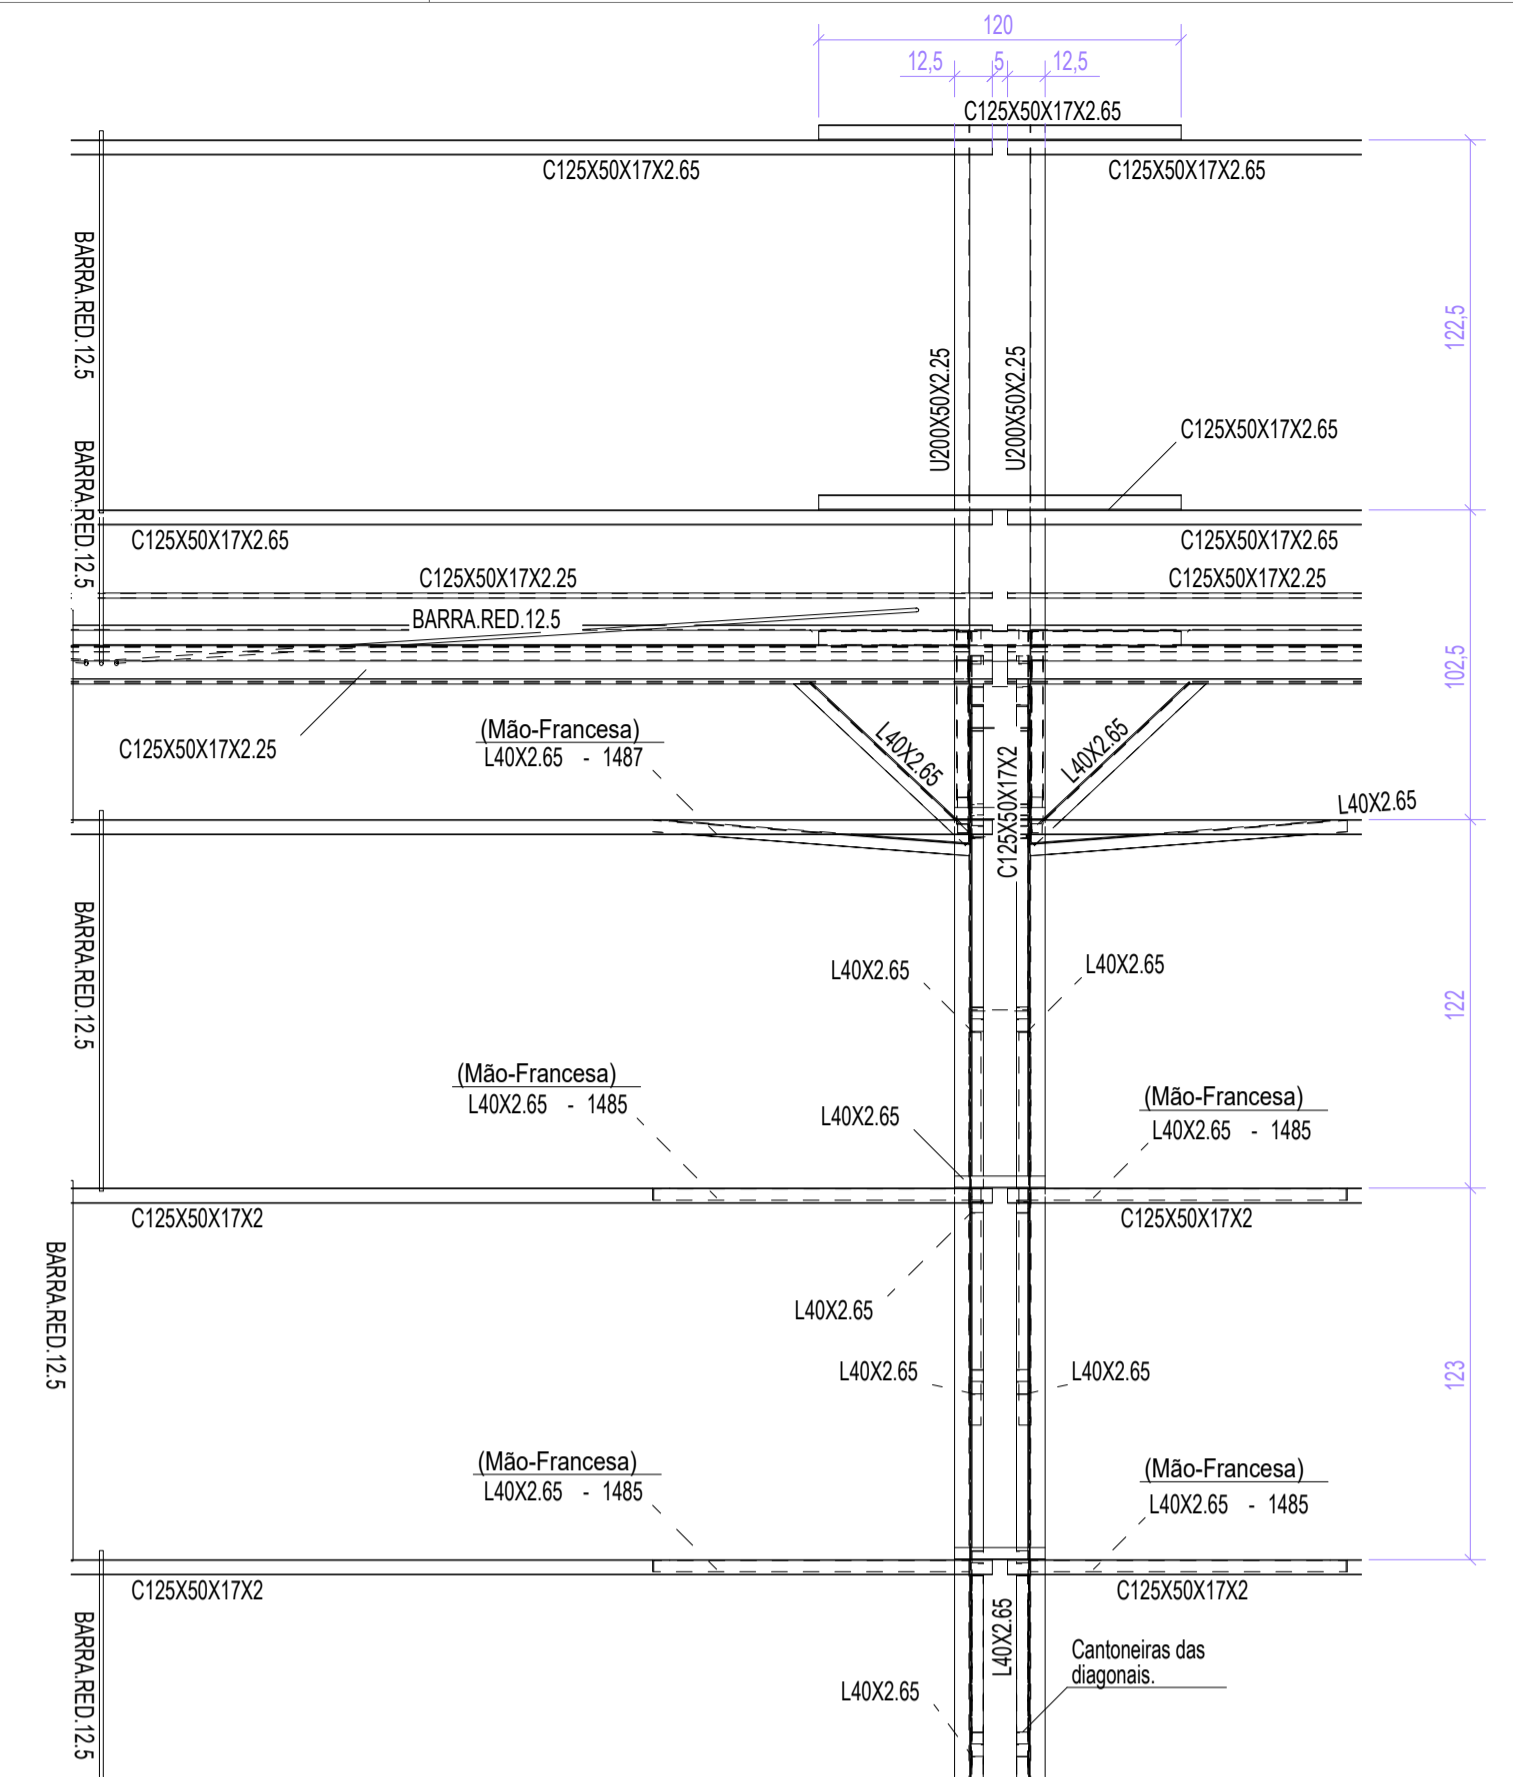

5 CORTE CC
ESCALA 1/25

PREFEITURA:		BOMBEIRO:	
PROJETO DE ESTRUTURA METÁLICA			
OBRA: CONSTRUÇÃO DE QUADRA POLIESPORTIVA COBERTA			
LOCAL: PRAÇA PRINCIPAL, RUA QUATRO, CENTRO, CONFORME PROJETO			
CIDADE: IPUÉIRAS / TO		CEP: 77553-000	
CONVÊNIO: 09032026-089495/2026			
ÁREAS: ÁREA QUADRA COBERTA 777,51 m ²		PROPRIETÁRIO: CPF/CNPJ: 01.613.094/0001-37	PREFEITURA DE IPUÉIRAS - TO CNPJ: 01.613.094/0001-37
		AUTOR DO PROJETO CREA: 320356/D-TO	ENG. CIVIL DANILO RODRIGUES ANDRADE CREA: 320356/D-TO
RESPONSÁVEL TÉCNICO CREA:		ENG. CIVIL CREA:	
ESCALA: INDICADA	DATA: Junho - 2026	DATA ATUALIZADA:	OBS:
CONTEÚDO: - PLANTA DA COBERTURA - CORTES - DETALHES - LEGENDAS			FRANCHA: 02/06
DANILO RODRIGUES CREA: 320356/D-TO		e-mail: danilovea01@gmail.com fone: (63) 9 9264-5253	