



1 PERSPECTIVA SE DO EIXO 3A
ESCALA 1/25

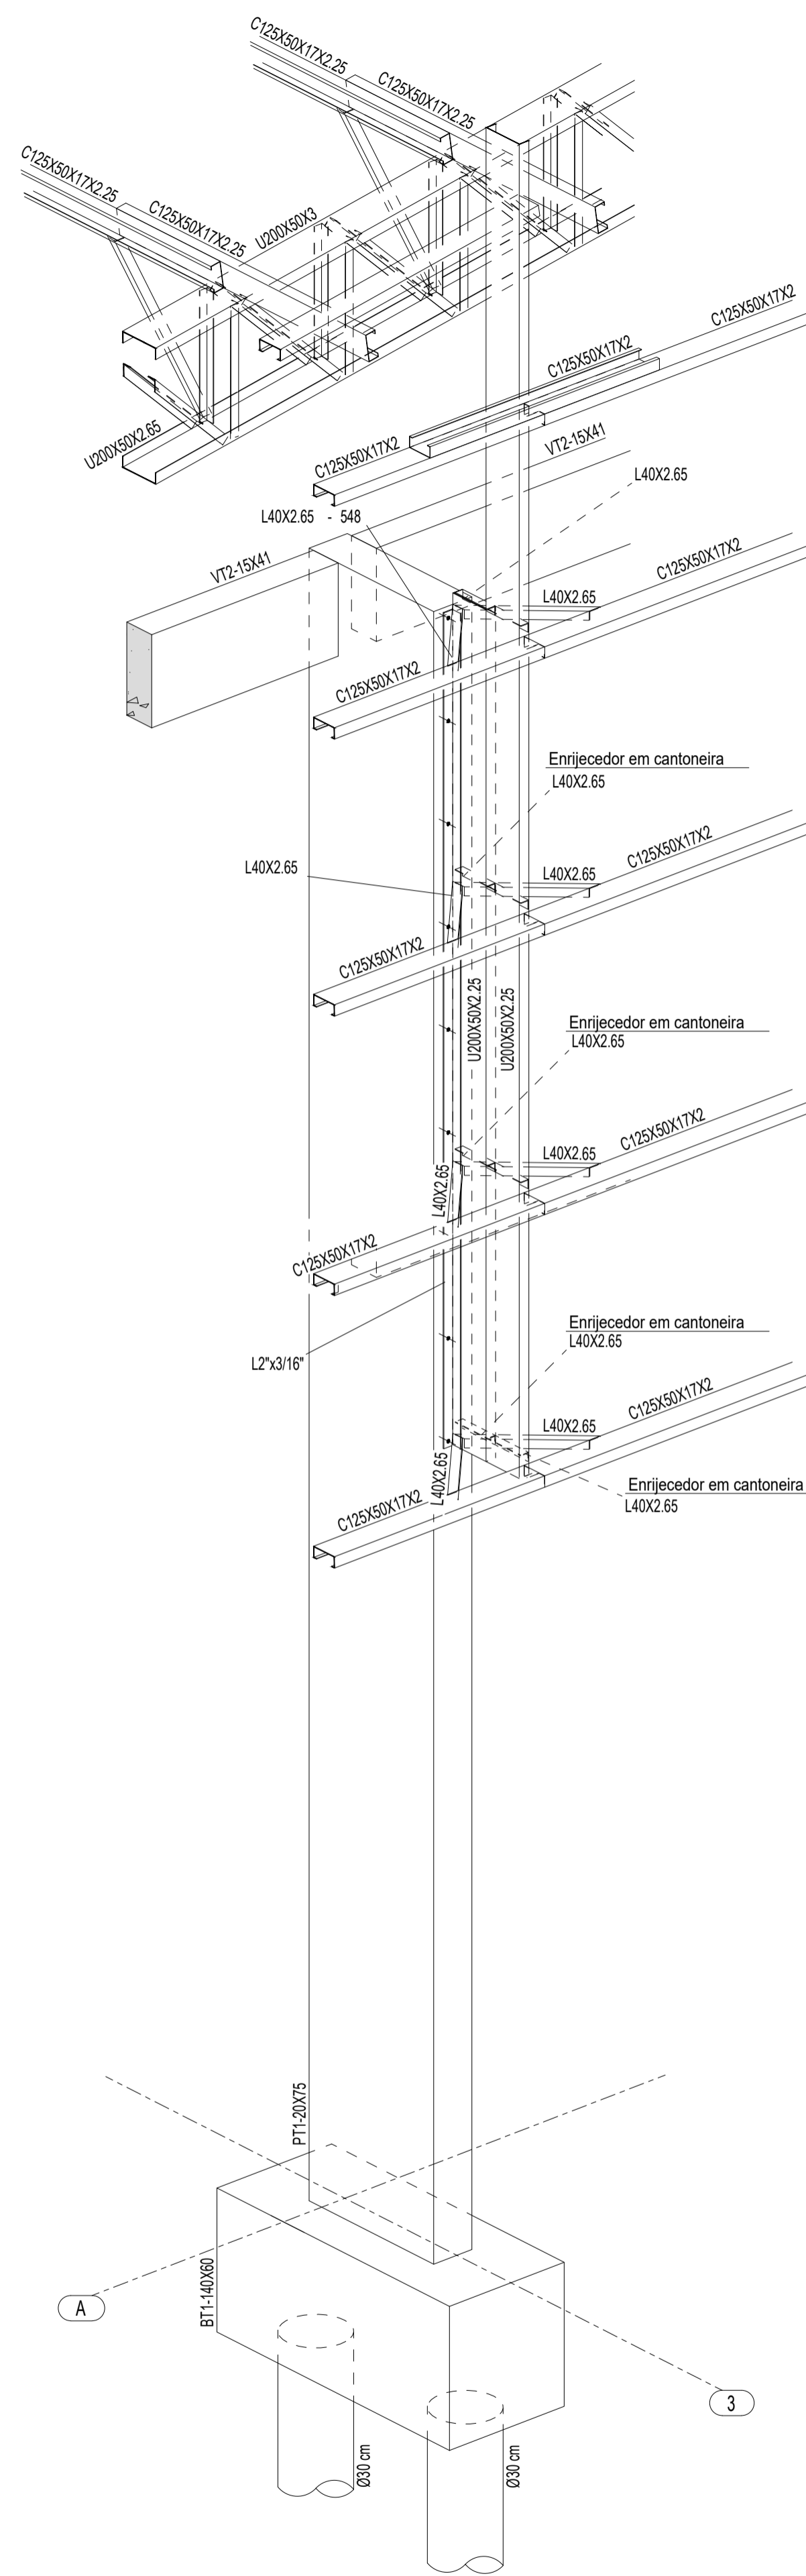

2 PERSPECTIVA SW DO EIXO 3A
ESCALA 1/25

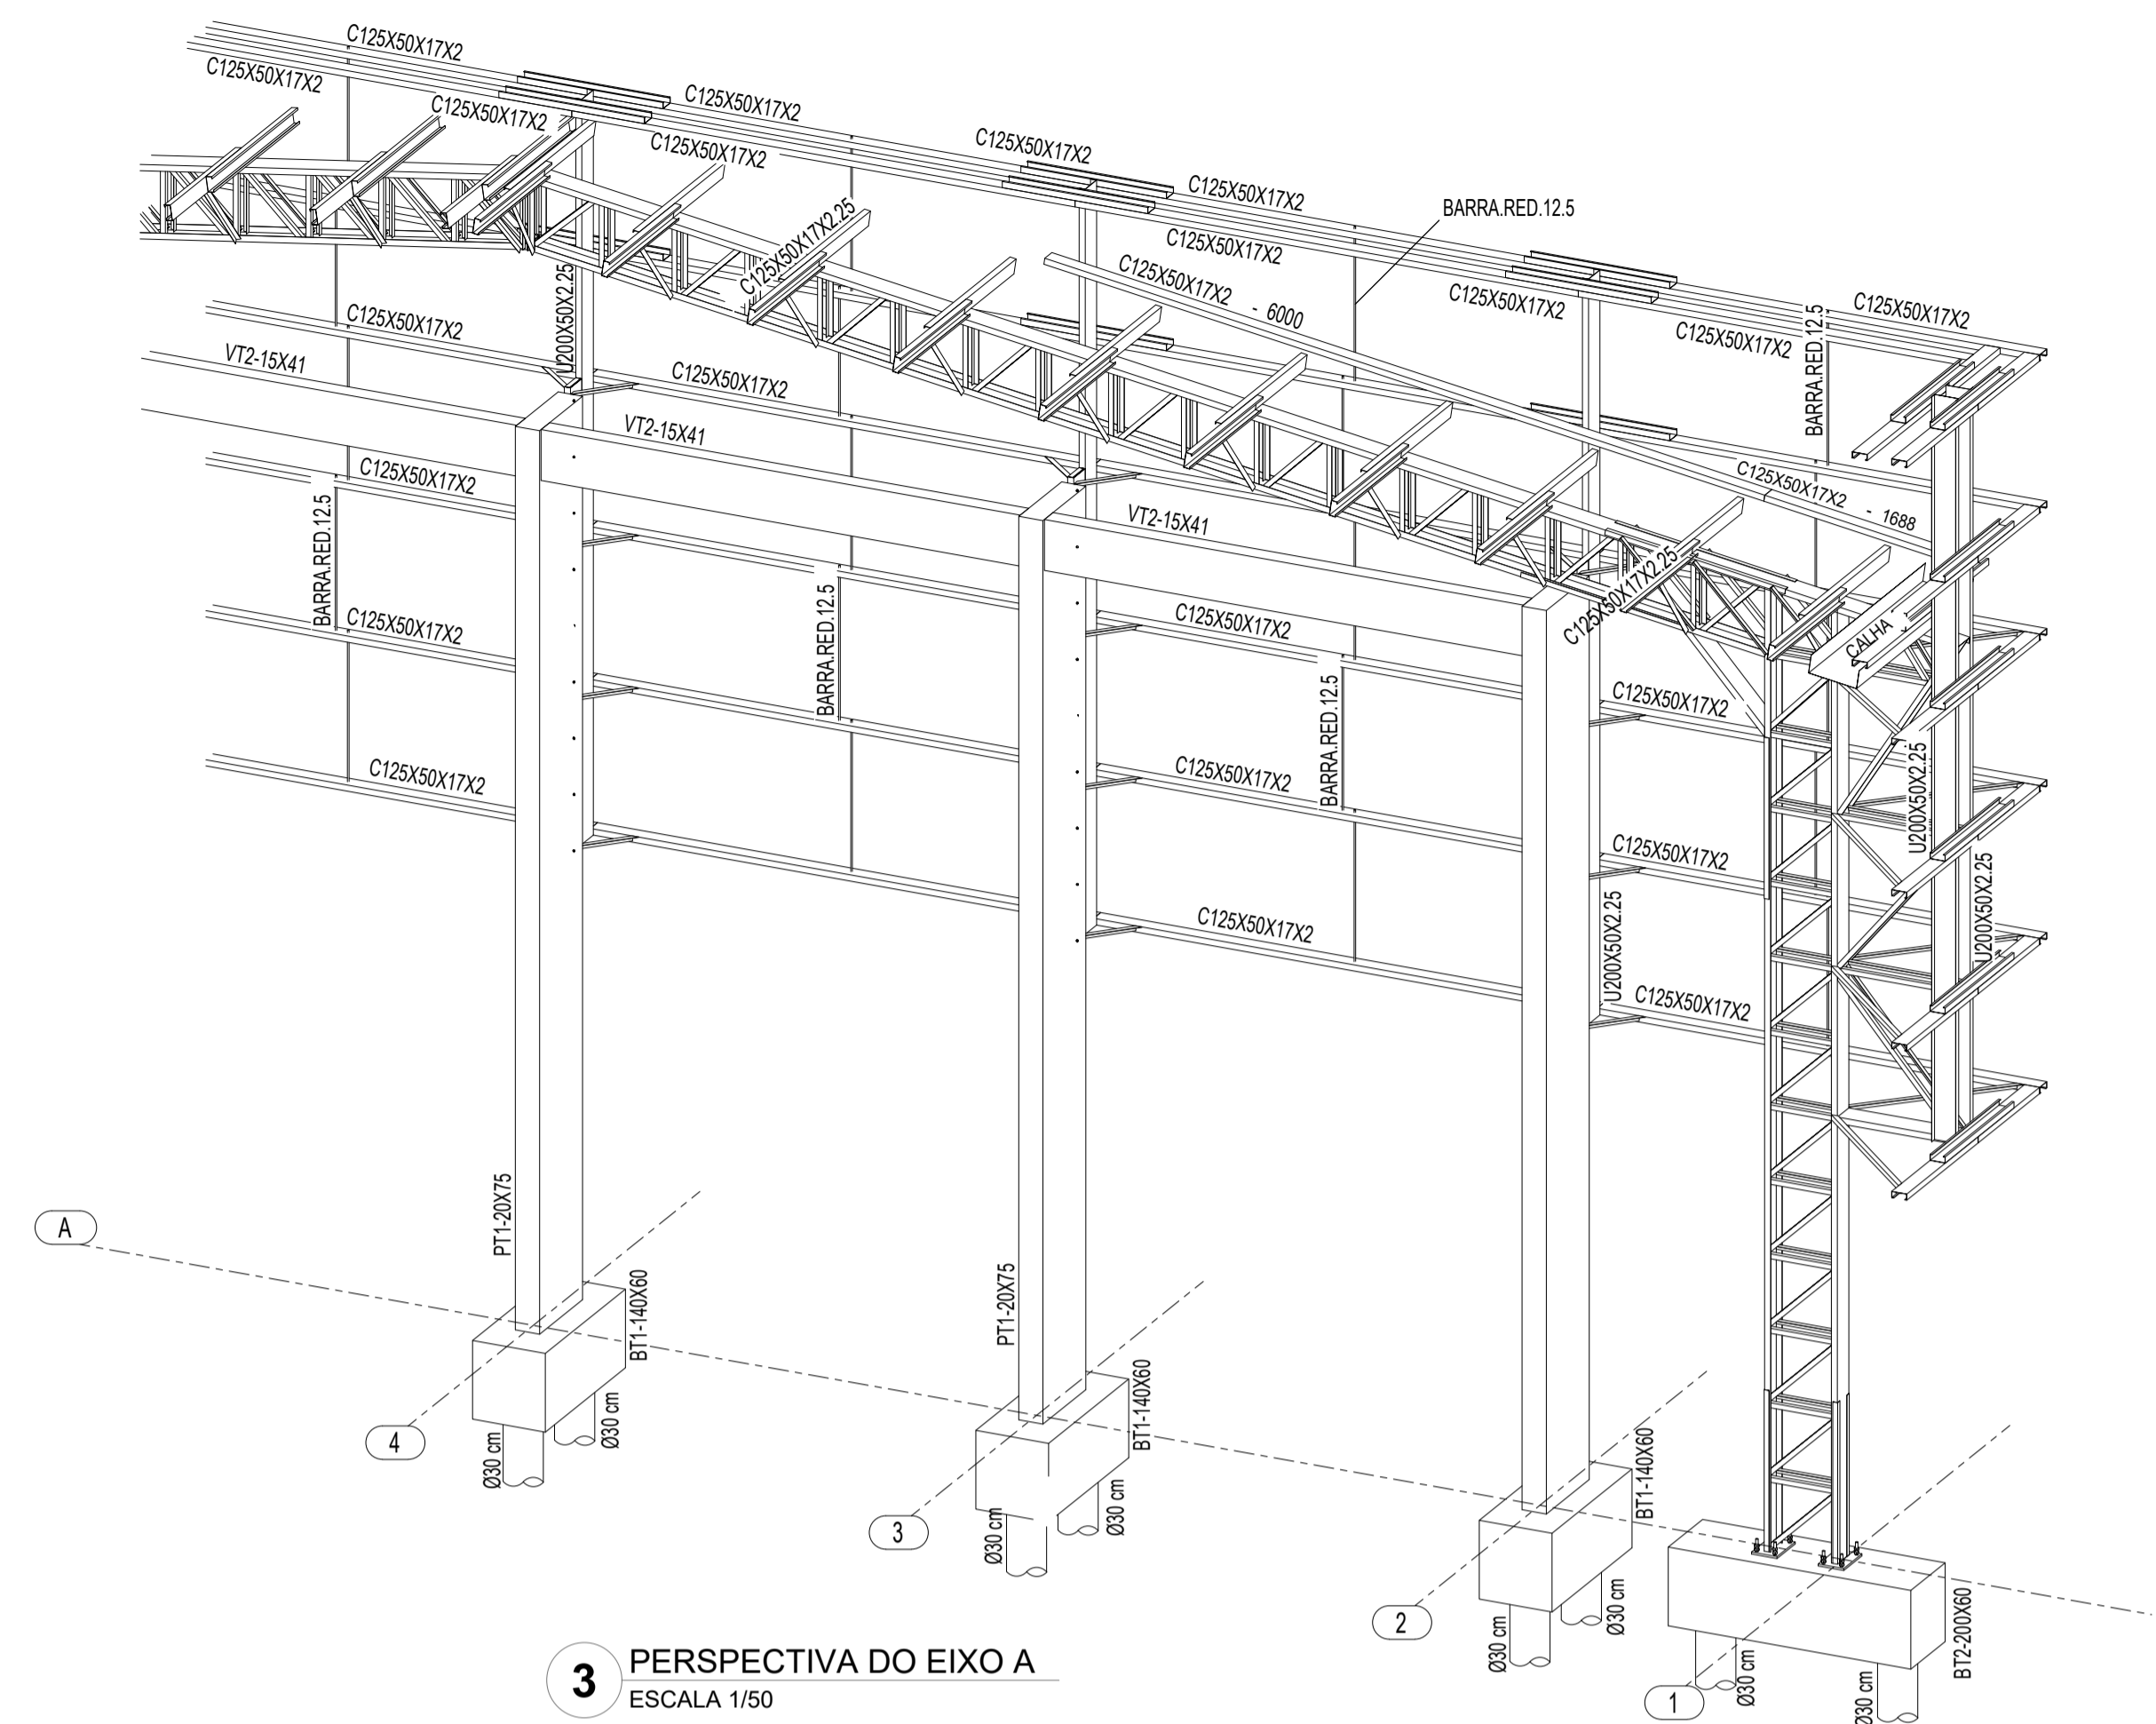

3 PERSPECTIVA DO EIXO A
ESCALA 1/50

PREFEITURA:	BOMBEIRO:
-------------	-----------

PROJETO DE ESTRUTURA METÁLICA	
OBRA:	CONSTRUÇÃO DE QUADRA POLIESPORTIVA COBERTA
LOCAL:	PRAÇA PRINCIPAL, RUA QUATRO, CENTRO, CONFORME PROJETO
CIDADE:	IPUEIRAS / TO
CONVÊNIO:	09032026-089495/2026



ÁREAS: ÁREA QUADRA COBERTA 777,51 m²	PROPRIETÁRIO: CPF/CNPJ: 01.613.094/0001-37	PREFEITURA DE IPUEIRAS - TO CNPJ: 01.613.094/0001-37
	AUTOR DO PROJETO CREA: 320356/D-TO	ENG. CIVIL DANILO RODRIGUES ANDRADE CREA: 320356/D-TO
RESPONSÁVEL TÉCNICO CREA:	ENG. CIVIL CREA:	

ESCALA: INDICADA	DATA: Junho - 2026	DATA ATUALIZADA: -	OBS: -
---------------------	-----------------------	-----------------------	-----------

CONTEÚDO: - PERSPECTIVA SE DO EIXO 3A - PERSPECTIVA SW DO EIXO 3A - PERSPECTIVA DO EIXO A - LEGENDAS	FRANCHA: 06/06
--	--------------------------