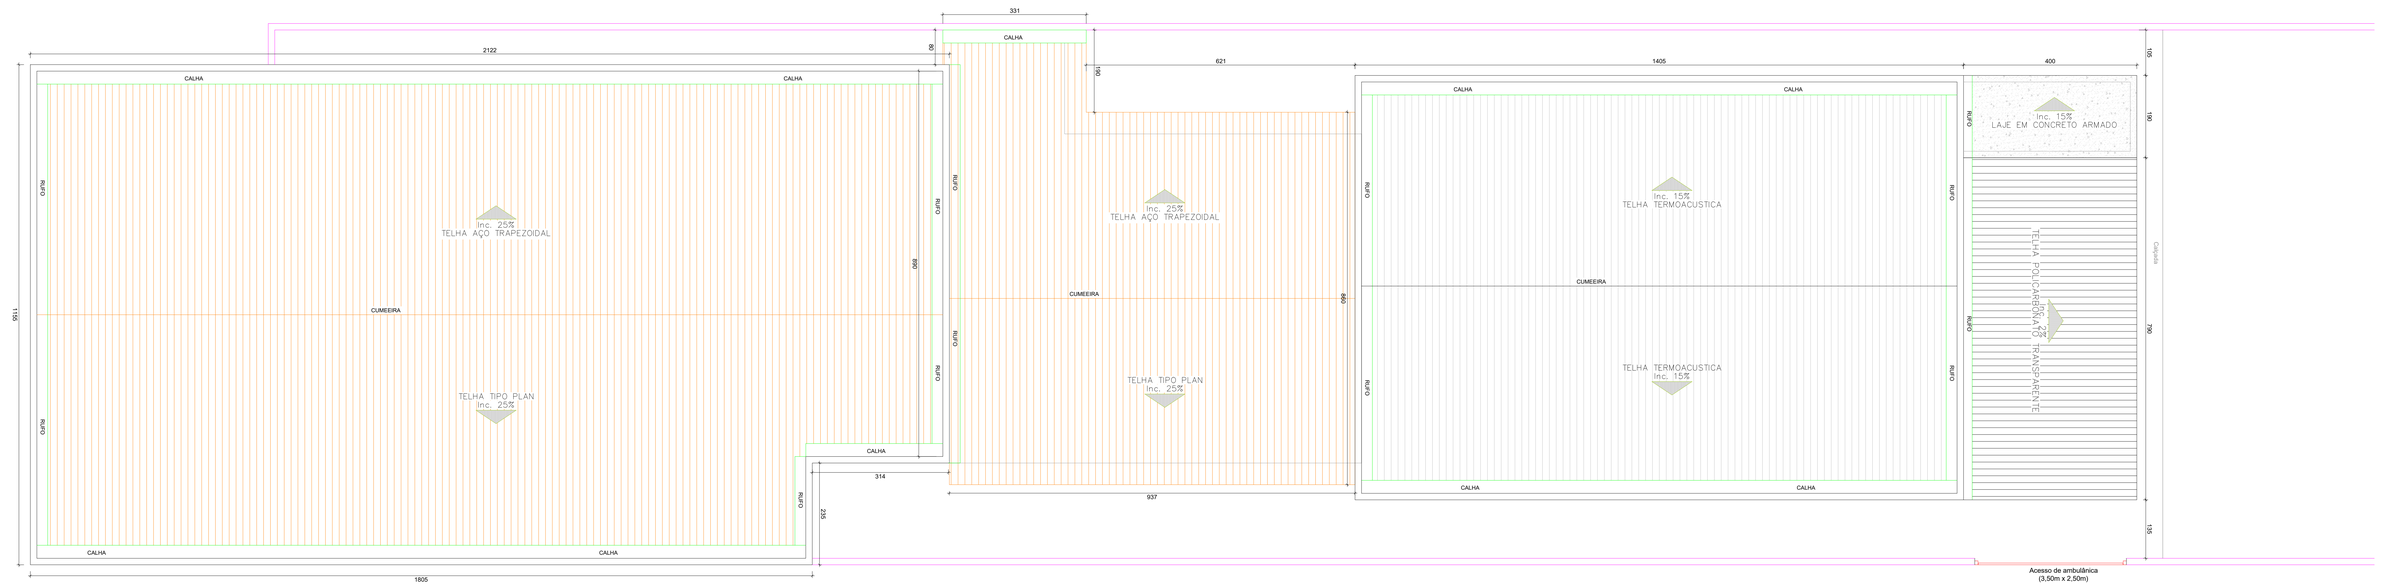

PLANTA DE COBERTURA
ESCALA: 1/50

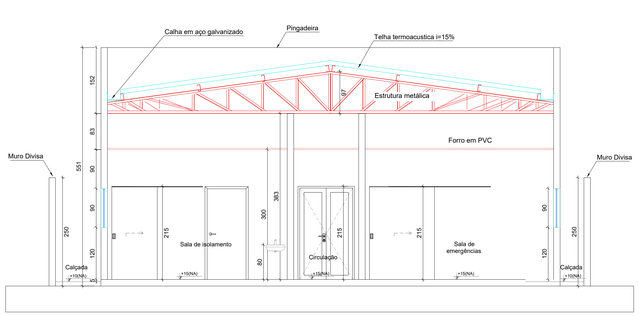

CORTE AA
ESCALA: 1/50

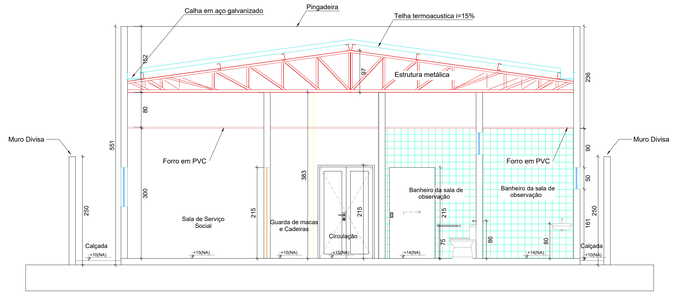

CORTE BB
ESCALA: 1/50

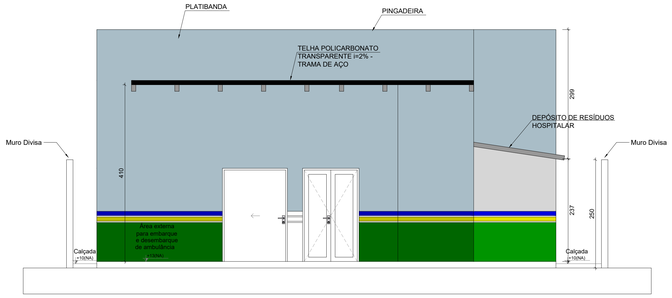

FACHADA
ESCALA: 1/50

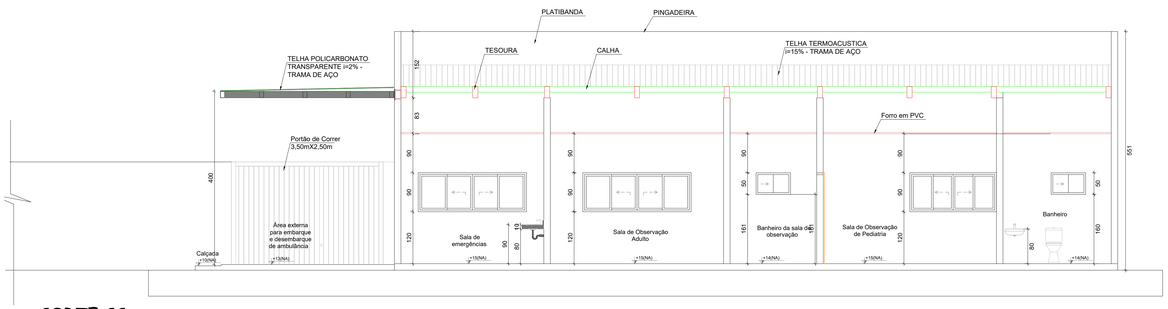

CORTE CC
ESCALA: 1/50

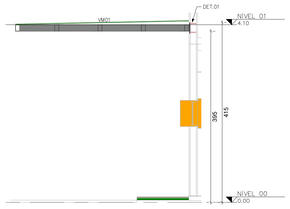

DETALHE 01
ESCALA: 1/50

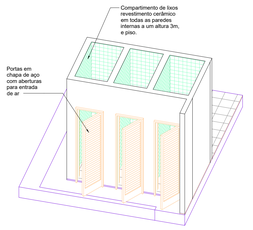

DETALHE 02
ESCALA: 1/50

Quadro de Janelas Simples

ID.	QNT.	DIMENSÃO (m)	ALTURA PEITORIL	DESCRIÇÃO	FECHO	DOBRADIÇA	PAREDE
JC80	X	0,80×0,50	1,60	Janela de alumínio anodizado branco, abertura tipo de correr, 2 folhas.	Fecho concha de embutir, em aço acetinado, 2 peças	Não se aplica	Alvenaria
JM80	X	0,80×0,50	1,60	Janela de alumínio anodizado branco, abertura tipo maxim-ar.	Fecho concha de embutir, em aço acetinado, 2 peças	Não se aplica	Alvenaria
JC120	X	2,00×0,60	1,60	Janela de alumínio anodizado branco, abertura tipo de correr, 4 folhas.	Fecho concha de embutir, em aço acetinado, 2 peças	Não se aplica	Alvenaria
JC150	X	2,20×0,60	1,60	Janela de alumínio anodizado branco, abertura tipo de correr, 4 folhas.	Fecho concha de embutir, em aço acetinado, 2 peças	Não se aplica	Alvenaria
JC200	X	2,50×0,60	1,60	Janela de alumínio anodizado branco, abertura tipo de correr, 4 folhas.	Fecho concha de embutir, em aço acetinado, 2 peças	Não se aplica	Alvenaria
JC250	X	2,50×1,00	1,20	Janela de alumínio anodizado branco, abertura tipo de correr, 4 folhas.	Fecho concha de embutir, em aço acetinado, 2 peças	Não se aplica	Alvenaria

QUADRO DE PORTAS

ID.	QNT.	DIMENSÃO DA FOLHA (m)	DIMENSÃO DO VÃO (m)	DESCRIÇÃO	PUXADOR / MAÇANETA	FECHADURA / TRINCO	MOLA	ACESSÓRIOS	DOBRADIÇA	PAREDE
PA90	30	0,92×2,10	1,00×2,14	Porta de madeira, 1 folha abertura de giro, com acabamento em pintura branca	Maçaneta do tipo alavanca de alta resistência	Fechadura tipo roseta, em aço carbono	Não se aplica	Não se aplica	Dobradiças linha reforçada, com anel	Alvenaria
PAD120	x	1,22×2,10	1,30×2,14	Porta de alumínio anodizado com vidro, 2 folhas, abertura de giro, com acabamento em pintura branca	Maçaneta do tipo alavanca de alta resistência	Fechadura tipo roseta, em aço carbono	Não se aplica	Não se aplica	Dobradiças linha reforçada, com anel	Alvenaria
PAD160	1	1,62×2,10	1,70×2,14	Porta de alumínio anodizado, 2 folhas, abertura de giro, com acabamento em pintura branca.	Maçaneta do tipo alavanca de alta resistência	Fechadura tipo roseta, em aço carbono	Não se aplica	Não se aplica	Dobradiças linha reforçada, com anel	Alvenaria
PC80	6	0,85×2,10	0,95×2,15	Porta de vidro temperado, 1 folha, com abertura de correr	Puxador vertical	Fechadura tipo tranco livre/ocupado colorido verde/vermelho, em aço carbono	Não se aplica	Barra de apoio horizontal em aço inox, 40cm de comprimento	Não se aplica	Alvenaria

PROJETO: **AMPLIAÇÃO DA UBS**

OBRA: AMPLIAÇÃO DA UBS IRACEMA SIQUEIRA DE ABREU

LOCAL: RUA CINCO, S/N, CENTRO, CONFORME PROJETO

CIDADE: IPUEIRAS / TO CEP: 77553-000

PROPOSTA: 12691.01300001/25-001

ÁREAS:

ÁREA EDIFICAÇÃO EXISTENTE:	324,30 m²
ÁREA EDIFICAÇÃO AMPLIAÇÃO:	176,89 m²
ÁREA TERRENO:	898,50 m²
TAXA DE OCUPAÇÃO:	55,78 %

PROPRIETÁRIO: PREFEITURA MUNICIPAL DE IPUEIRAS / TO
CPF/CNPJ: 01.613.094/0001-37
RAIMUNDO AIRES NETO ALVES:25929102805 — Assinado de forma digital por RAIMUNDO AIRES NETO ALVES:25929102805

AUTOR DO PROJETO: DANILO RODRIGUES ANDRADE:02055834150 — ENG. CIVIL DANILO RODRIGUES ANDRADE
CREA: 320356/D-TO

RESPONSÁVEL TÉCNICO: ENG. CIVIL
CREA:

ESCALA: INDICADA
DATA: Outubro - 2025
DATA ATUALIZADA:
OBS: -

CONTEÚDO:
- PLANTA DE COBERTURA
- CORTE AA, CORTE BB, CORTE CC, FACHADA
- DETALHE 01, DETALHE 02
- QUADRO ESQUADRIAS
- LEGENDAS

PRANCHA: 04/04

DANILO RODRIGUES
CREA: 320356/D-TO
e-mail: danilorod01@gmail.com
fone: (63) 9 9264-5253

A0