


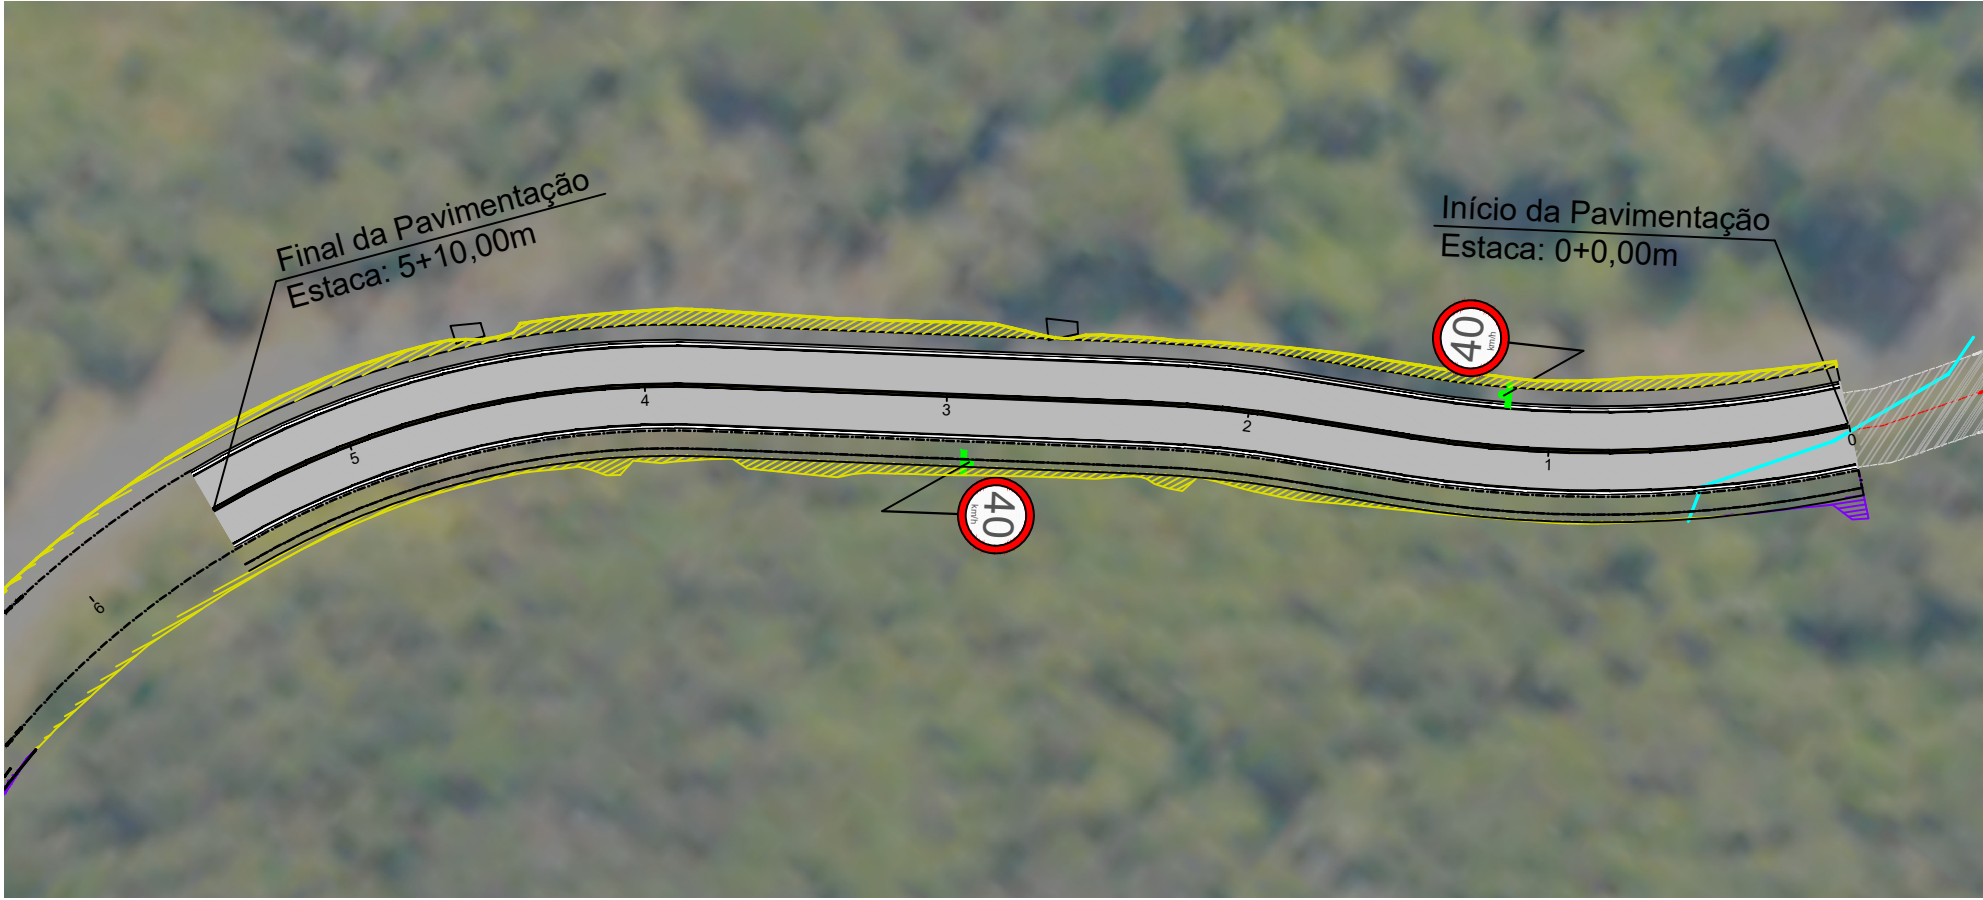

PROJETO SINALIZAÇÃO
ESC 1/500


LEGENDA:

SINALIZAÇÃO CONFORME CONSELHO NACIONAL DE TRÂNSITO (COTRAN) - SINALIZAÇÃO URBANA

	VELOCIDADE MÁXIMA PERMITIDA - 40 Km/h	CÓDIGO R-19
--	---------------------------------------	-------------

- FAIXA AMARELA SIMPLES CONTÍNUA E=10cm
- FAIXA LATERAL BRANCA CONTÍNUA E=10cm
- PINTURA DE CONTRASTE

VELOCIDADE MÁXIMA PERMITIDA

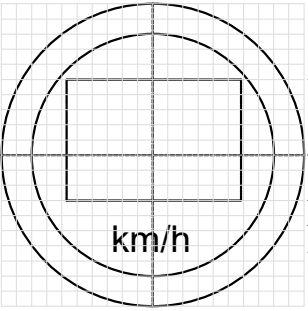


CORES:
Fundo: Branco
Orla: Vermelho
Letra: Preto
Algarismos: Preto
Símbolo: Preto
Verso: Preto Fosco

LETRAS E ALGARISMOS:
Série D ou E (M), centralizados

VIA	DIMENSÕES (mm)					
	Sinal	Malha	a	b	c	d
URBANA	Ø500	25 x 25	44	38	75	125

SINAL DE FORMA CIRCULAR

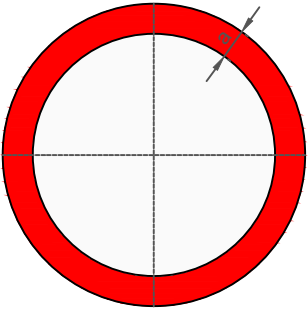

CORES:
Fundo: Branco
Orla e Tarja: Vermelho
Verso: Preto Fosco

VIA	DIMENSÕES (mm)	
	Sinal	a
URBANA	Ø500	50

REVISÃO: DATA: DESCRIÇÃO:

CARIMBOS E APROVAÇÕES:



(47) 3531-4242
amavi@amavi.org.br
amavi.org.br
f @amavi.altovale
Rua XV de Novembro, 737
Centro, Rio do Sul/SC
89160-015

PROPRIETÁRIO / CONTRATANTE:
PREFEITURA MUNICIPAL DE CHAPADÃO DO LAGEADO
CNPJ: 01.613.120/0001-27

ASSINATURA:

RESPONSÁVEL TÉCNICO PROJETO:
WALTER DALPIAZ JUNIOR
ENGENHEIRO CIVIL - CREA/SC: 075658-9

ASSINATURA:

PROJETO:
SINALIZAÇÃO

OBRA:
PROJETO DE PAVIMENTAÇÃO EM CONCRETO E SINALIZAÇÃO VIÁRIA DA SERRA DO FIGUEIREDO

LOGRADOURO: ESTRADA GERAL SERRA DO FIGUEIREDO BAIRRO: LOCALIDADE DE FIGUEIREDO
MUNICÍPIO: CHAPADÃO DO LAGEADO UF: SC CEP: 88407-000

ÁREA DE PAVIMENTAÇÃO DA PISTA: 660,00m² EXTENSÃO DO TRECHO Á PAVIMENTAR: 110,00m

CONTEÚDO:
PROJETO SINALIZAÇÃO
DETALHE DAS PLACAS DE SINALIZAÇÃO
DETALHE DE IMPLANTAÇÃO DAS PLACAS DE SINALIZAÇÃO
DETALHE DAS FAIXAS HORIZONTAIS CENTRAIS E LATERAIS

ESCALA: DATA:
INDICADA 25/09/2025


CÓDIGO AMAVI:
3567

DESENHISTA:
STÉFANNY BIZ

S01/01

DETALHE DAS FAIXAS HORIZONTAIS
CENTRAIS E LATERAIS

S/ESC.

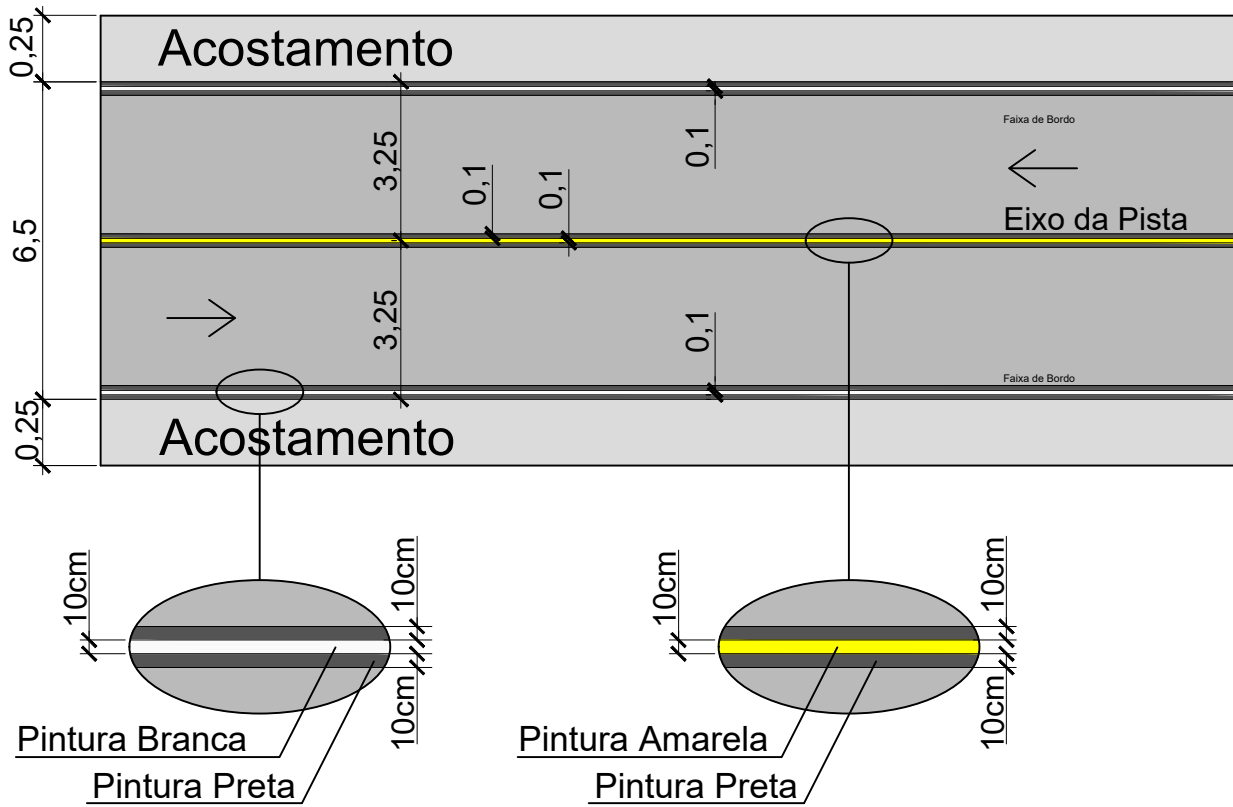

Obs: Deverá ser feito uma faixa de contraste preta, com largura total de 20cm, sendo 10cm de sobressalência de ambos os lados para a faixa de sinalização horizontal.

