











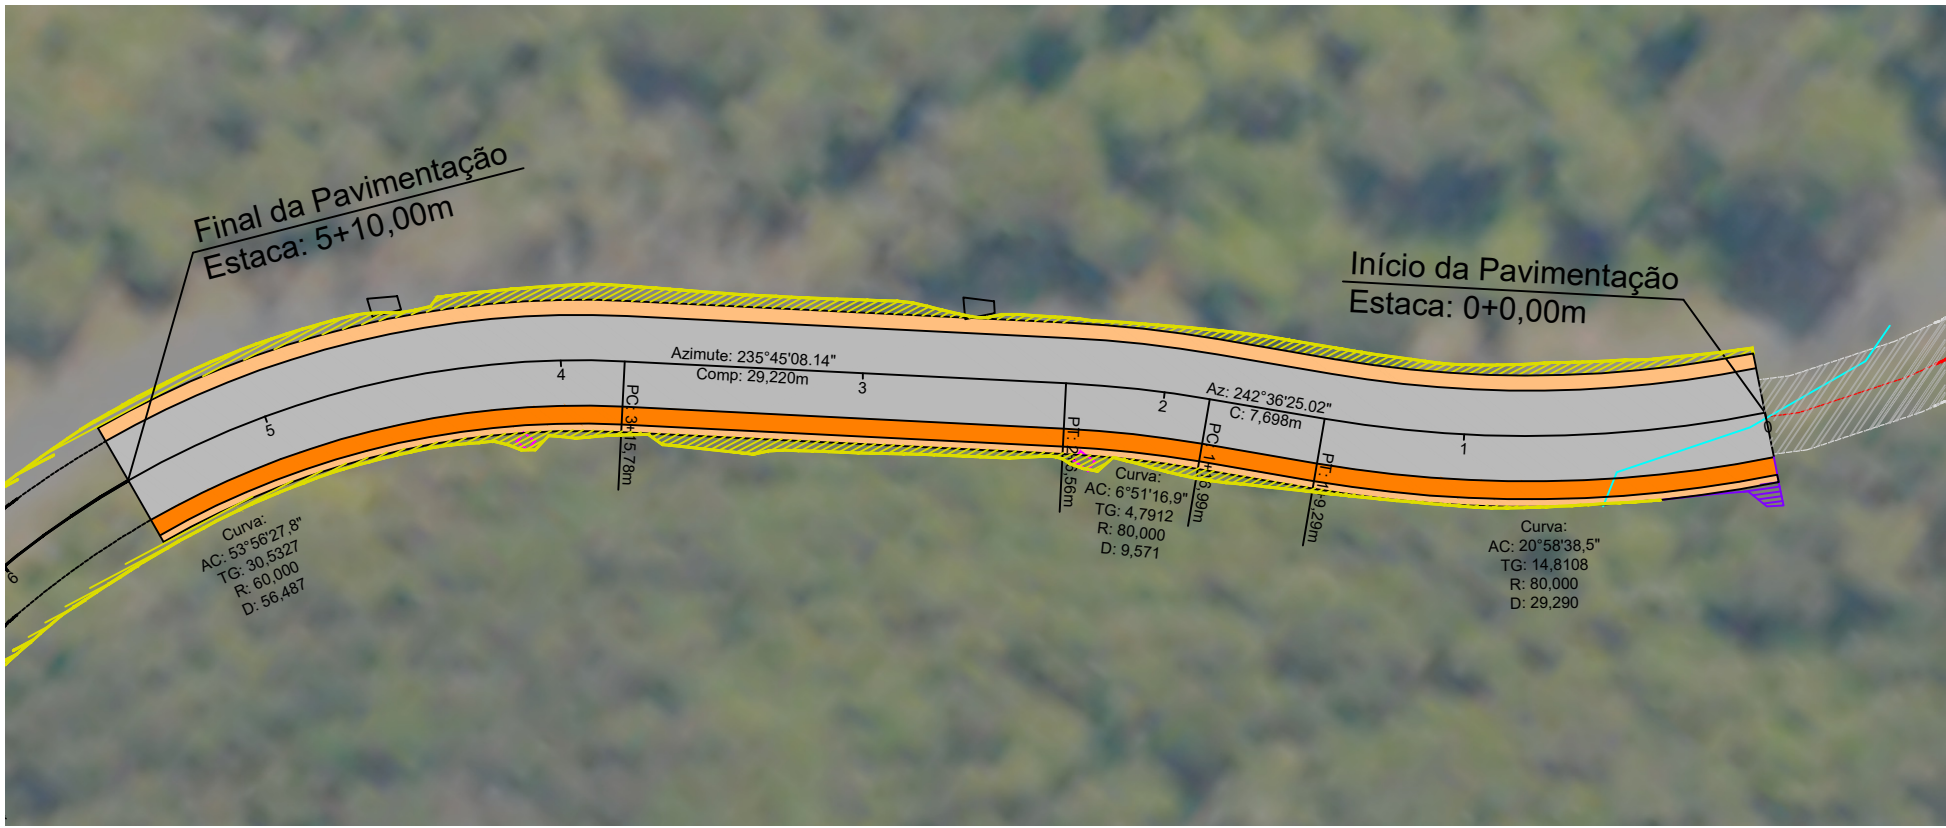


PROJETO GEOMÉTRICO  
ESC 1/500

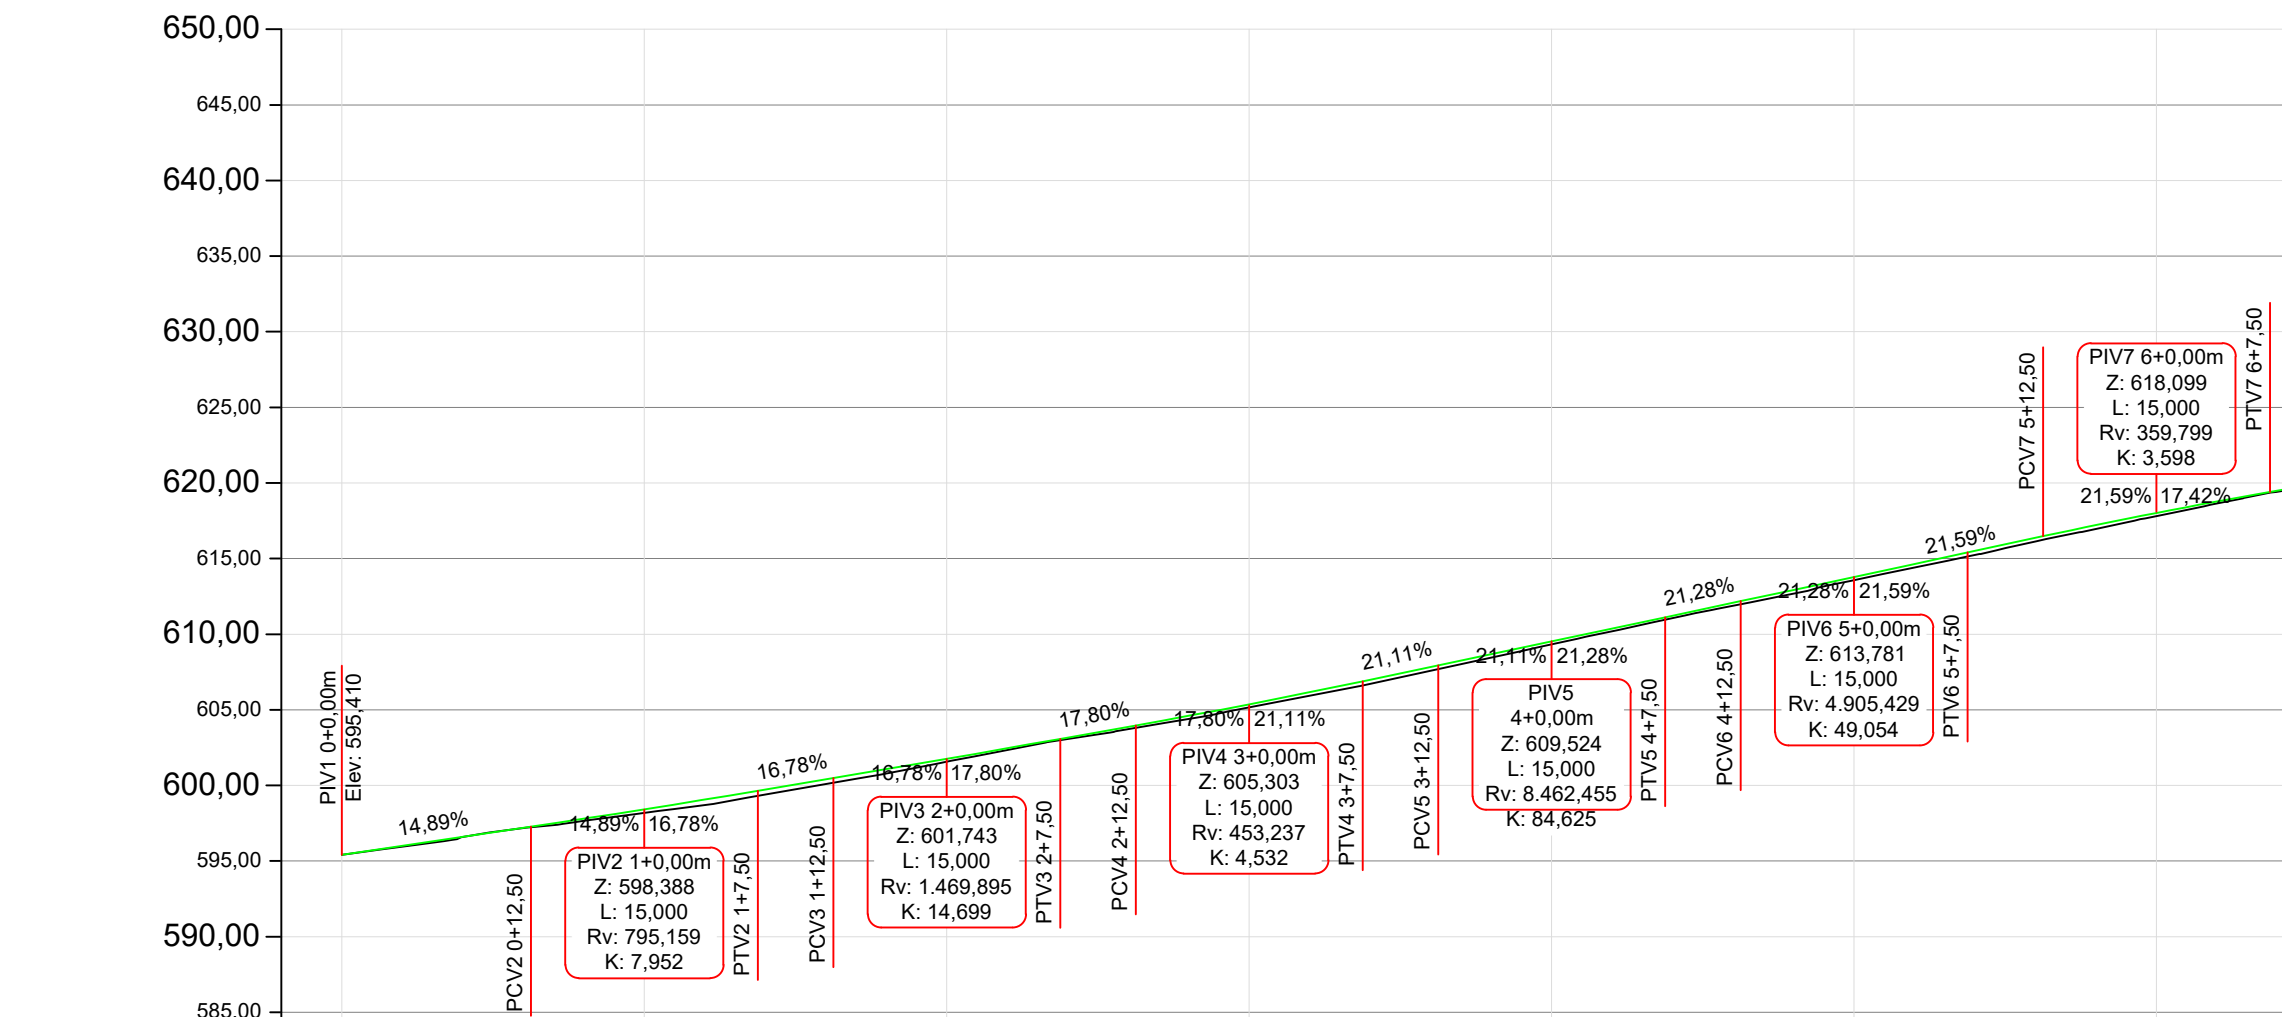

| Estaqueamento   | 0+0.00m | 0+12.50m | 0+25.00m | 1+0.00m | 1+7.50m | 1+12.50m | 2+0.00m | 2+7.50m | 2+12.50m | 3+0.00m | 3+7.50m | 3+12.50m | 4+0.00m | 4+7.50m | 5+0.00m | 5+7.50m | 6+0.00m | 6+7.50m |
|-----------------|---------|----------|----------|---------|---------|----------|---------|---------|----------|---------|---------|----------|---------|---------|---------|---------|---------|---------|
| Distância       | 0.00m   | 12.50m   | 25.00m   | 37.50m  | 50.00m  | 62.50m   | 75.00m  | 87.50m  | 100.00m  | 112.50m | 125.00m | 137.50m  | 150.00m | 162.50m | 175.00m | 187.50m | 200.00m | 212.50m |
| Cota do Terreno | 595.410 | 597.244  | 598.185  | 599.304 | 600.180 | 601.568  | 602.991 | 603.800 | 605.167  | 606.613 | 607.698 | 609.327  | 610.955 | 612.185 | 613.578 | 615.134 | 616.243 | 617.811 |
| Cota de Projeto | 595.410 | 597.271  | 598.423  | 599.646 | 600.485 | 601.762  | 603.078 | 603.968 | 605.395  | 606.886 | 607.941 | 609.528  | 611.121 | 612.185 | 613.787 | 615.400 | 616.480 | 618.021 |
| Cota Vermelha   | 0.000   | 0.028    | 0.239    | 0.342   | 0.305   | 0.195    | 0.088   | 0.168   | 0.198    | 0.273   | 0.244   | 0.200    | 0.165   | 0.200   | 0.208   | 0.267   | 0.237   | 0.210   |

Perfil Longitudinal  
Escala: 1/500

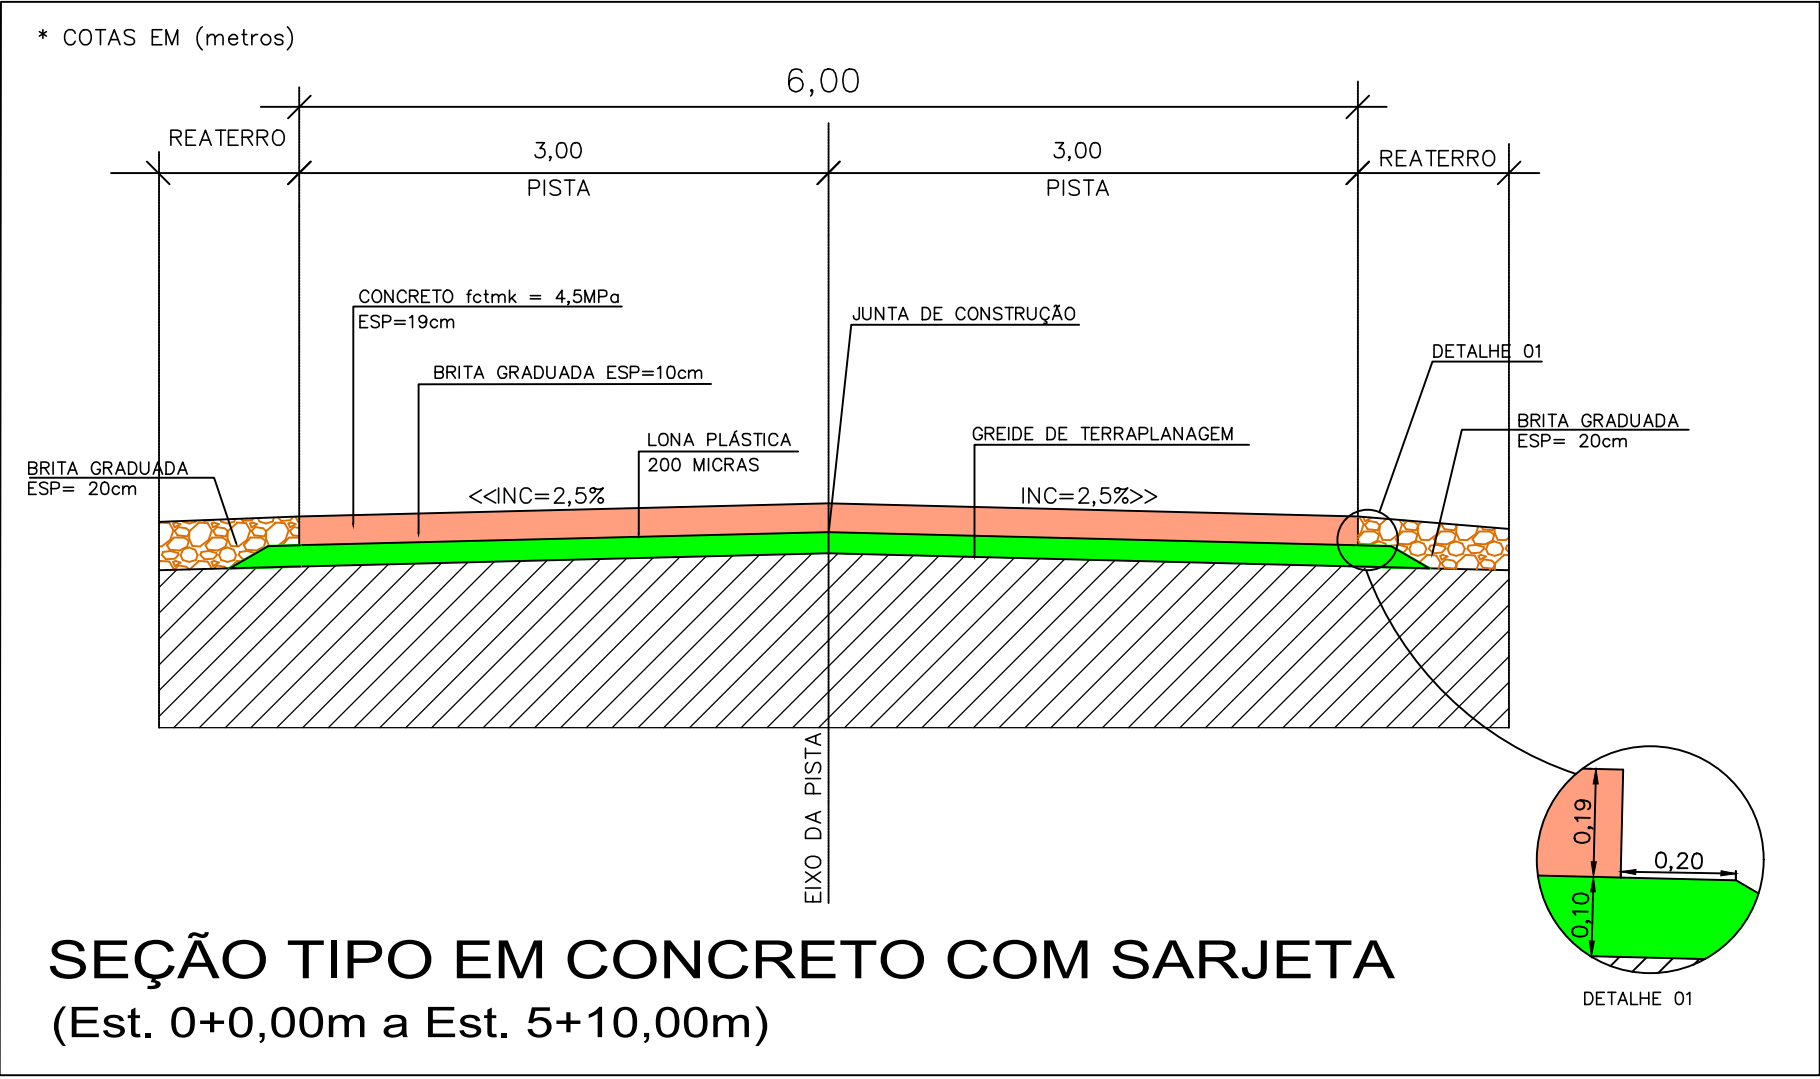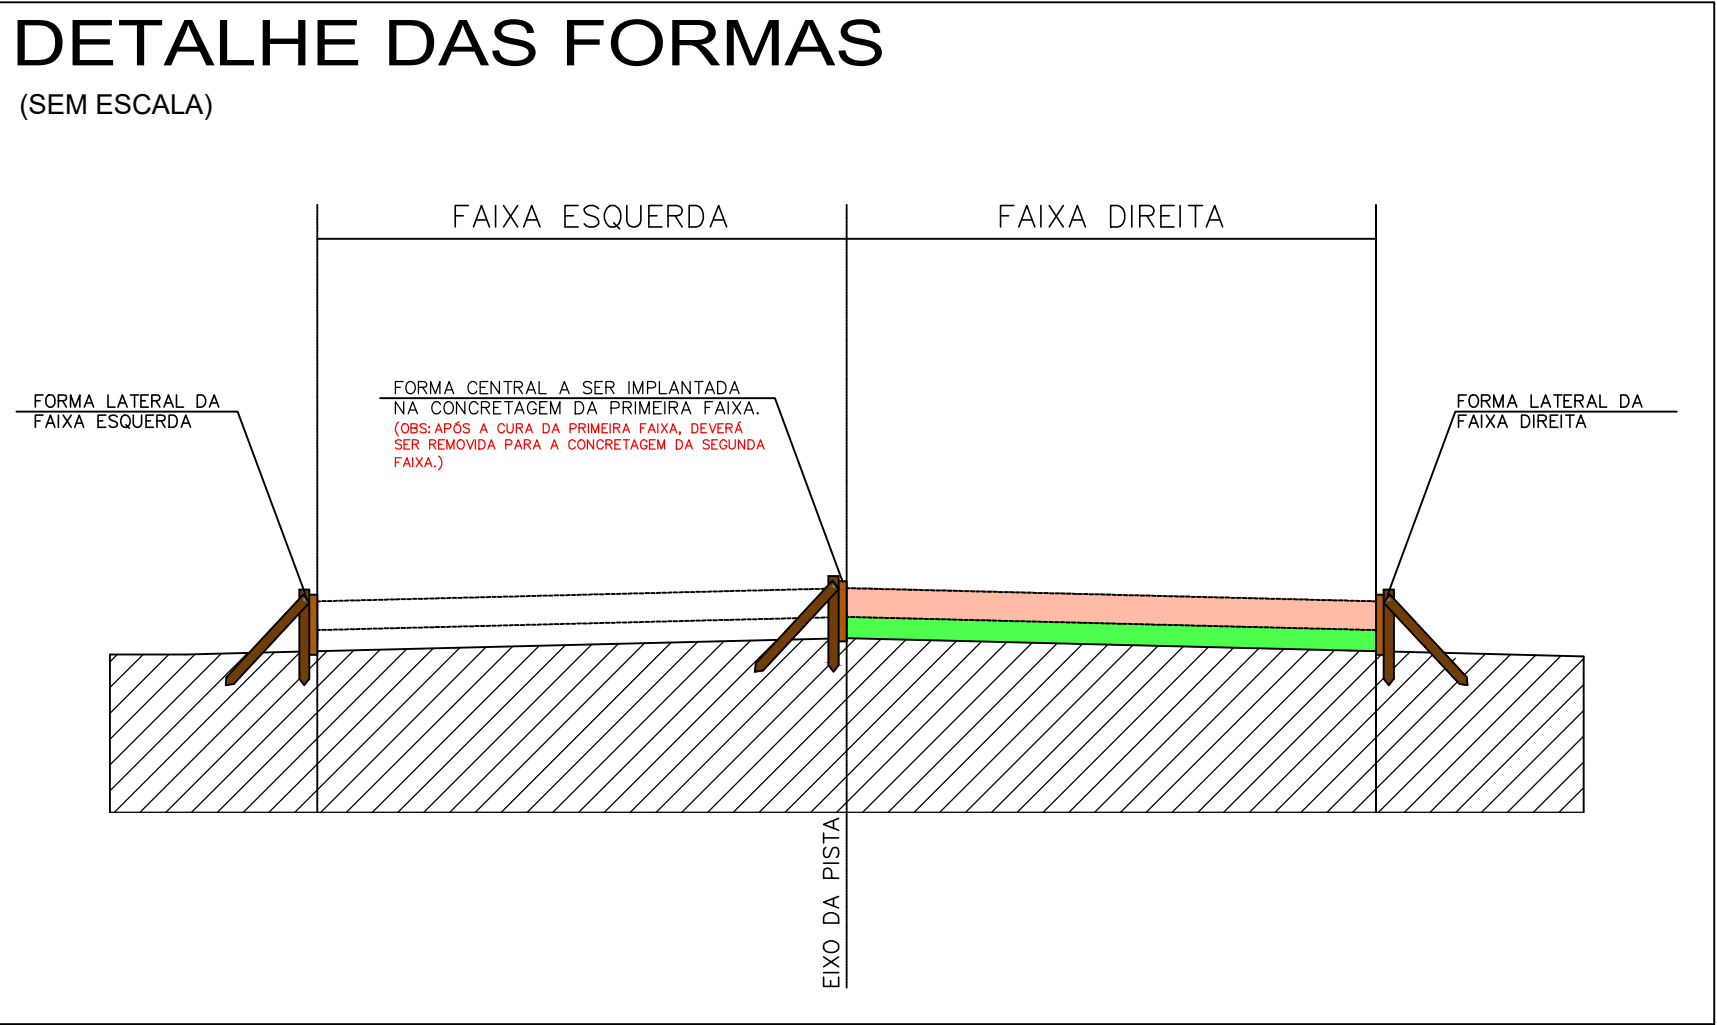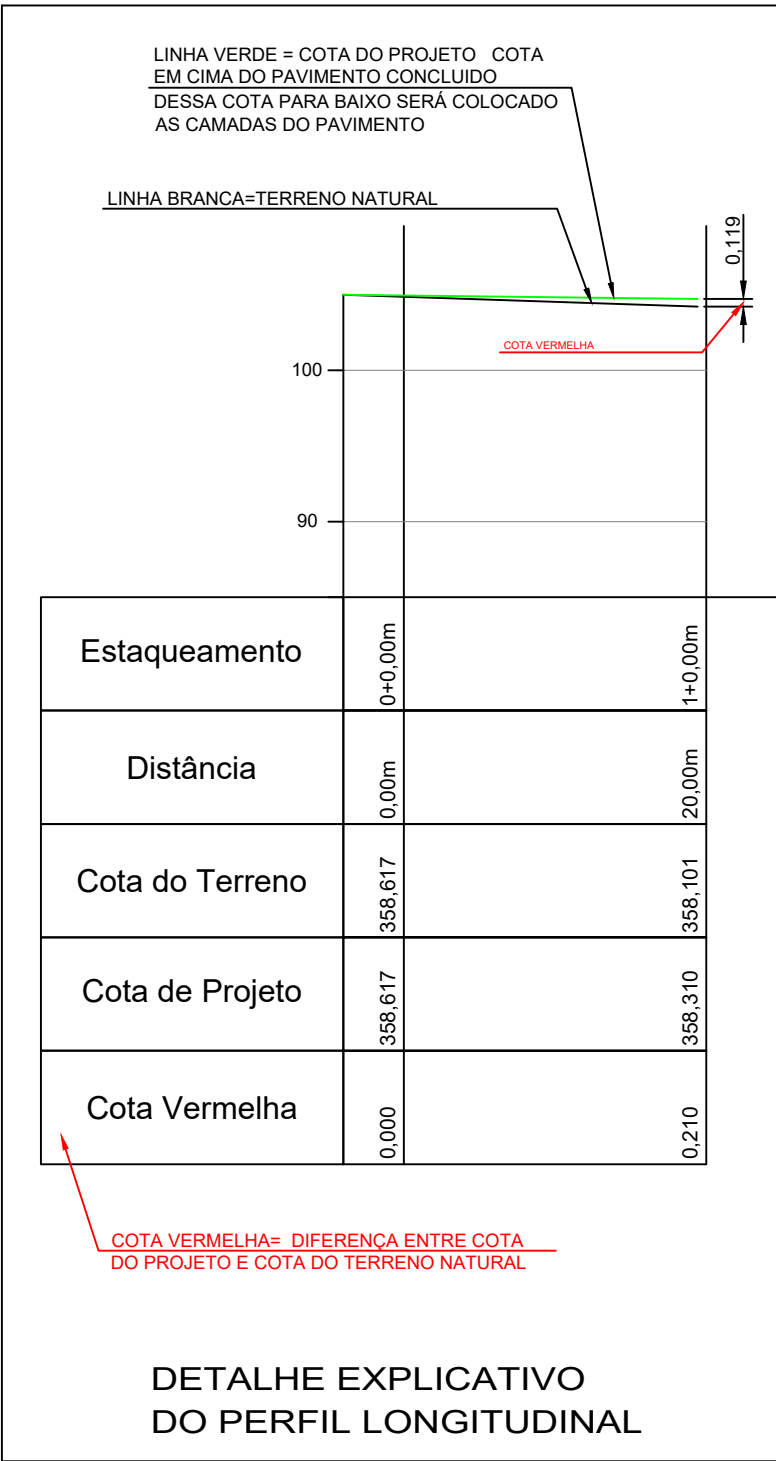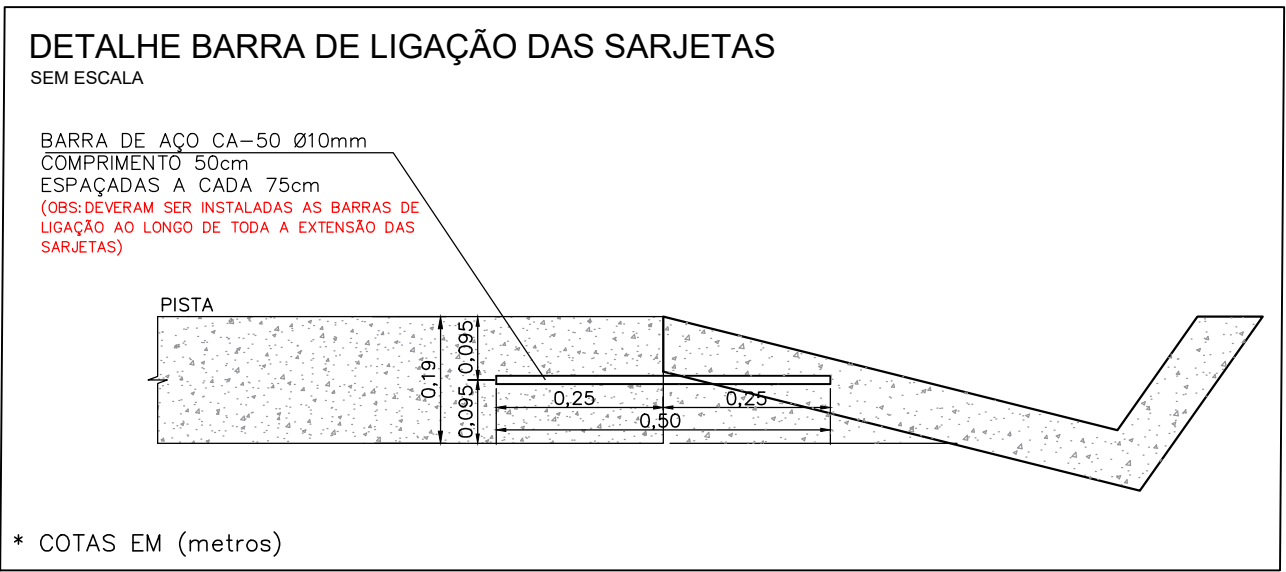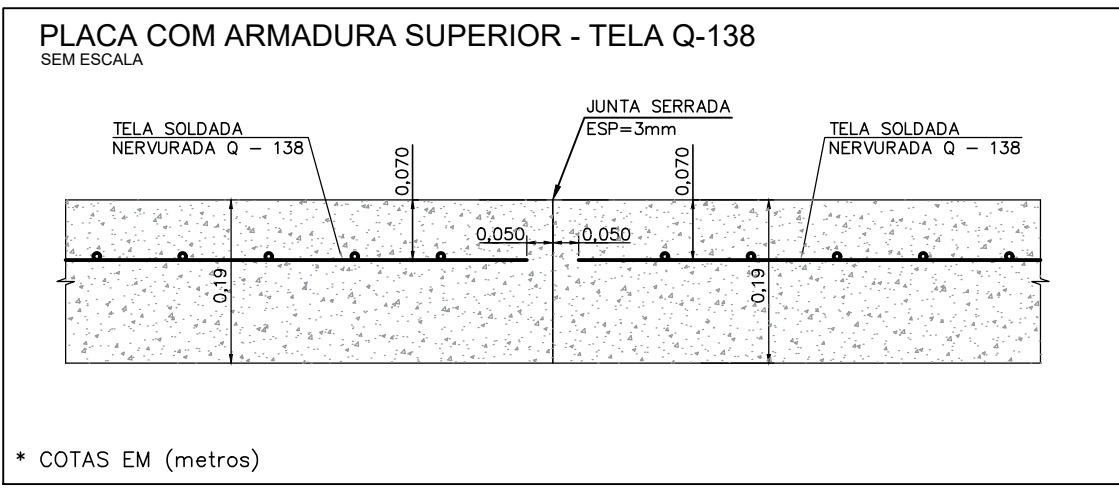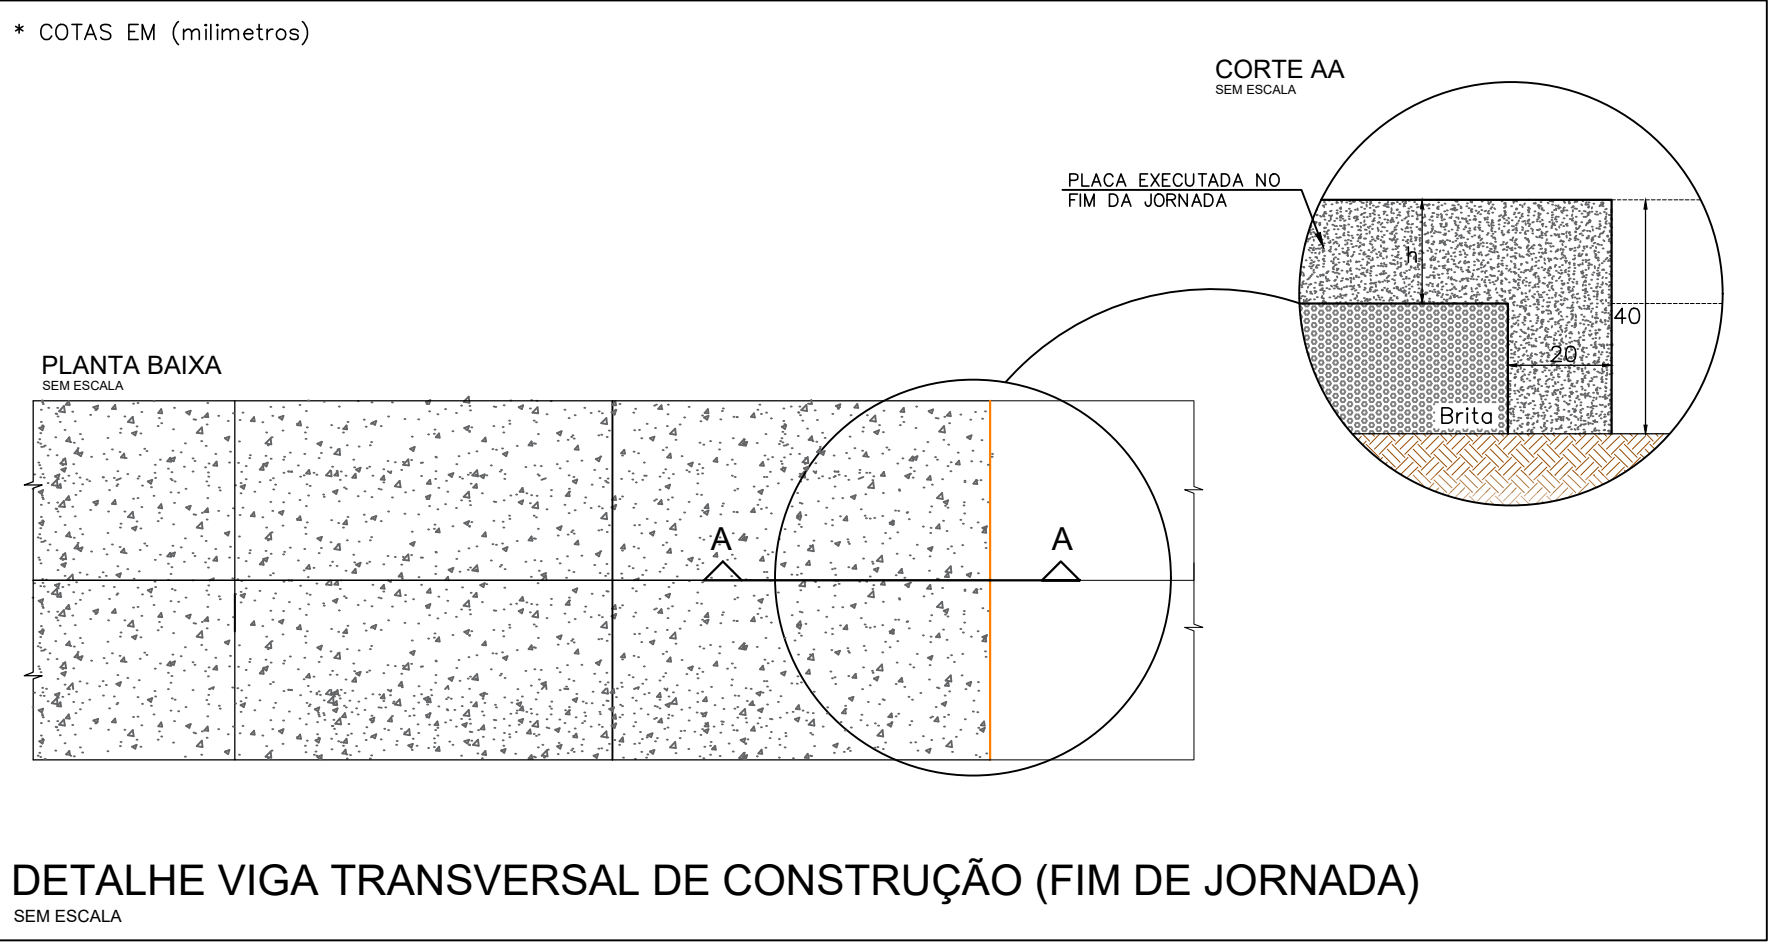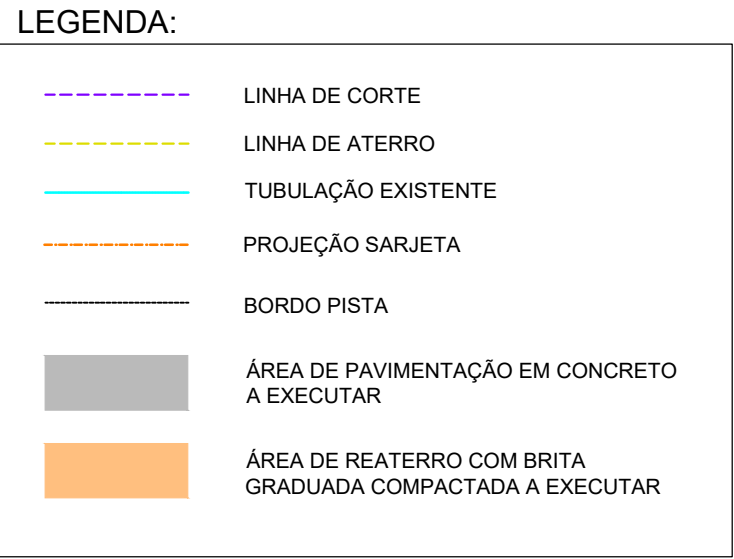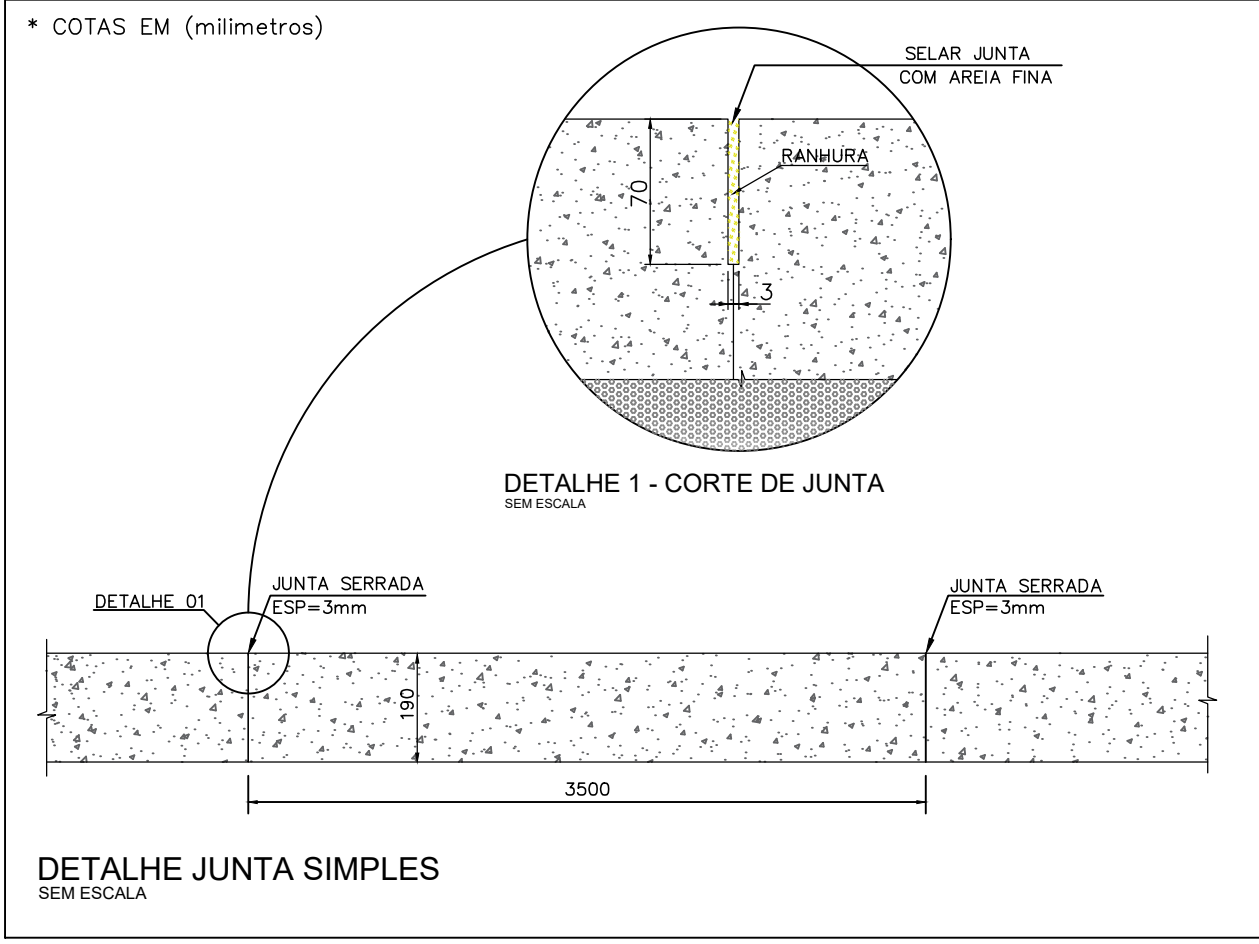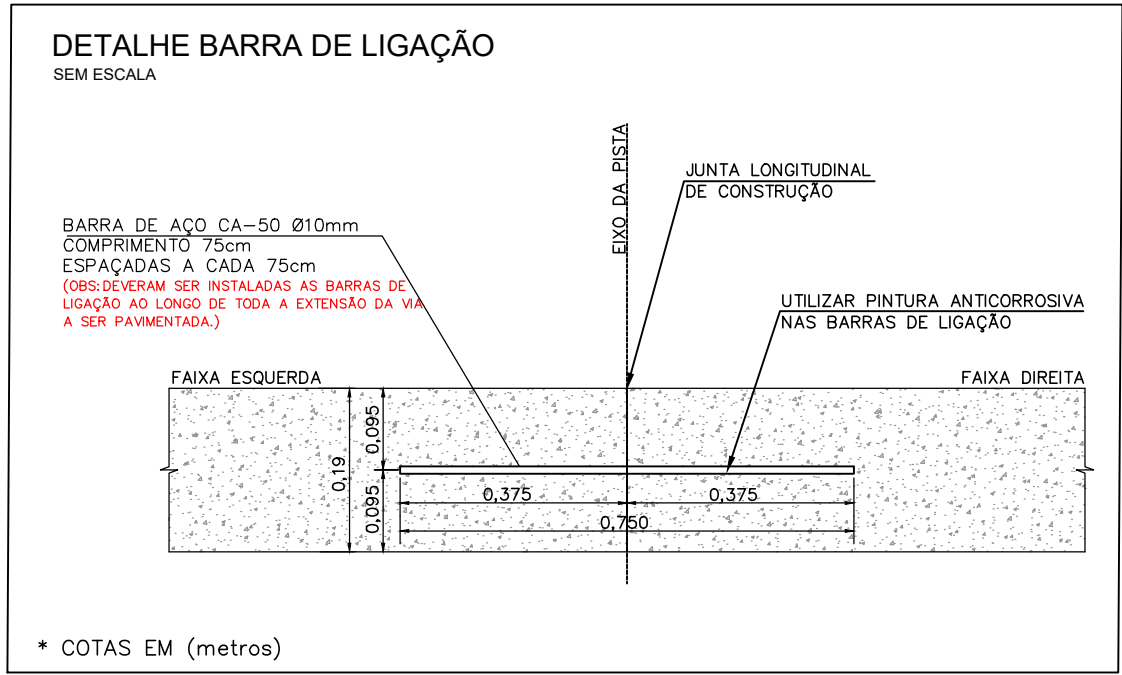

REVISÃO: DATA: DESCRIÇÃO:

CARIMBOS E APROVAÇÕES:



(47) 3531-4242  
amavi@amavi.org.br  
amavi.org.br  
Rua XV de Novembro, 737  
Centro, Rio do Sul/SC  
89160-015

PROPRIETÁRIO / CONTRATANTE: ASSINATURA:  
**PREFEITURA MUNICIPAL DE CHAPADÃO DO LAGEADO**  
CNPJ: 01.613.120/0001-27

RESPONSÁVEL TÉCNICO PROJETO: ASSINATURA:  
WALTER DALPIAZ JUNIOR  
ENGENHEIRO CIVIL - CREA/SC: 075658-9

PROJETO: **GEOMÉTRICO**

OBRA: PROJETO DE PAVIMENTAÇÃO EM CONCRETO E SINALIZAÇÃO VIÁRIA DA SERRA DO FIGUEIREDO

LOGRADOURO: ESTRADA GERAL SERRA DO FIGUEIREDO BAIRRO: LOCALIDADE DE FIGUEIREDO  
MUNICÍPIO: CHAPADÃO DO LAGEADO UF: SC CEP: 88407-000

ÁREA DE PAVIMENTAÇÃO DA PISTA: 660,00m² EXTENSÃO DO TRECHO Á PAVIMENTAR: 110,00m

CONTEÚDO: PROJETO GEOMÉTRICO  
PERFIL LONGITUDINAL  
DETALHE EXPLICATIVO DO PERFIL LONGITUDINAL  
SEÇÃO TIPO DA RUA  
DETALHE VIGA FIM DE JORNADA  
DETALHE PLACA SUPERIOR TELA Q-138  
DETALHE FORMA  
DETALHE JUNTA SIMPLES  
DETALHE BARRA DE LIGAÇÃO DAS SARJETAS

ESCALA: INDICADA DATA: 24/09/2025  
CÓDIGO AMAVI: 3567  
DESENHISTA: STÉFANNY BIZ

**G01/02**