PENA	COR	ESPESSURA	PENA	COR	ESPESSURA	PENA	COR	ESPESSURA
01	VERMELHO	0,20	04	CIANO	0,25	07	BRANCA	0,40
02	AMARELO	0,28	05	AZUL	0,28	08	GRAFITE	0,15
03	VERDE	0,35	06	MAGENTA	0,20	44	MARROM	0,25

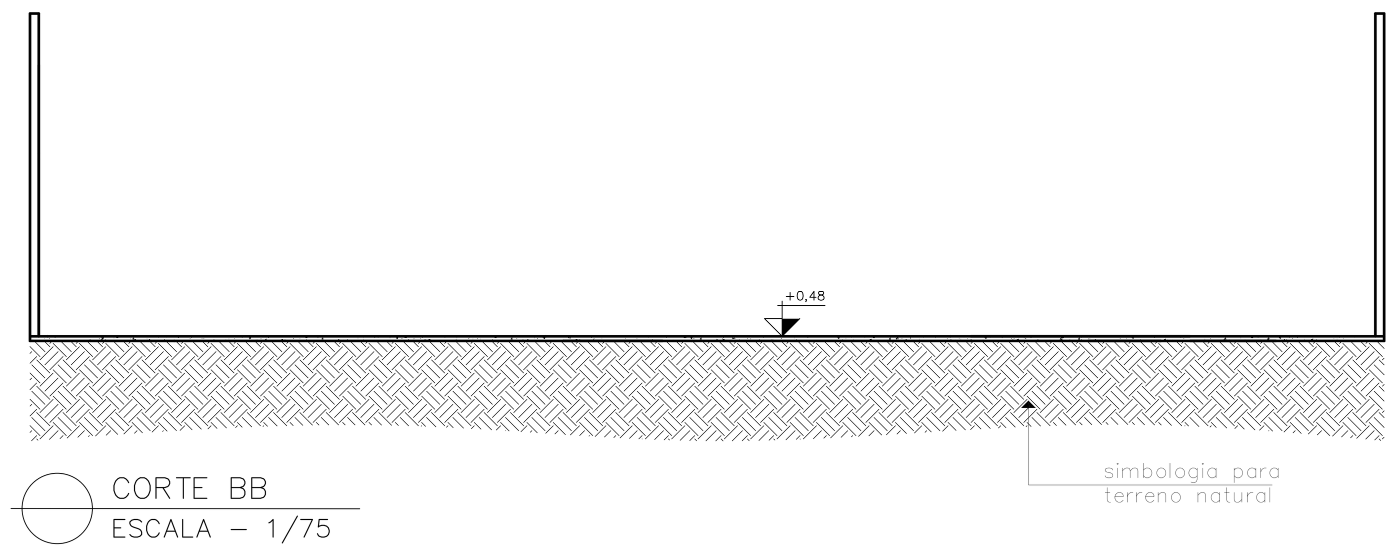

CORTE BB
ESCALA – 1/75

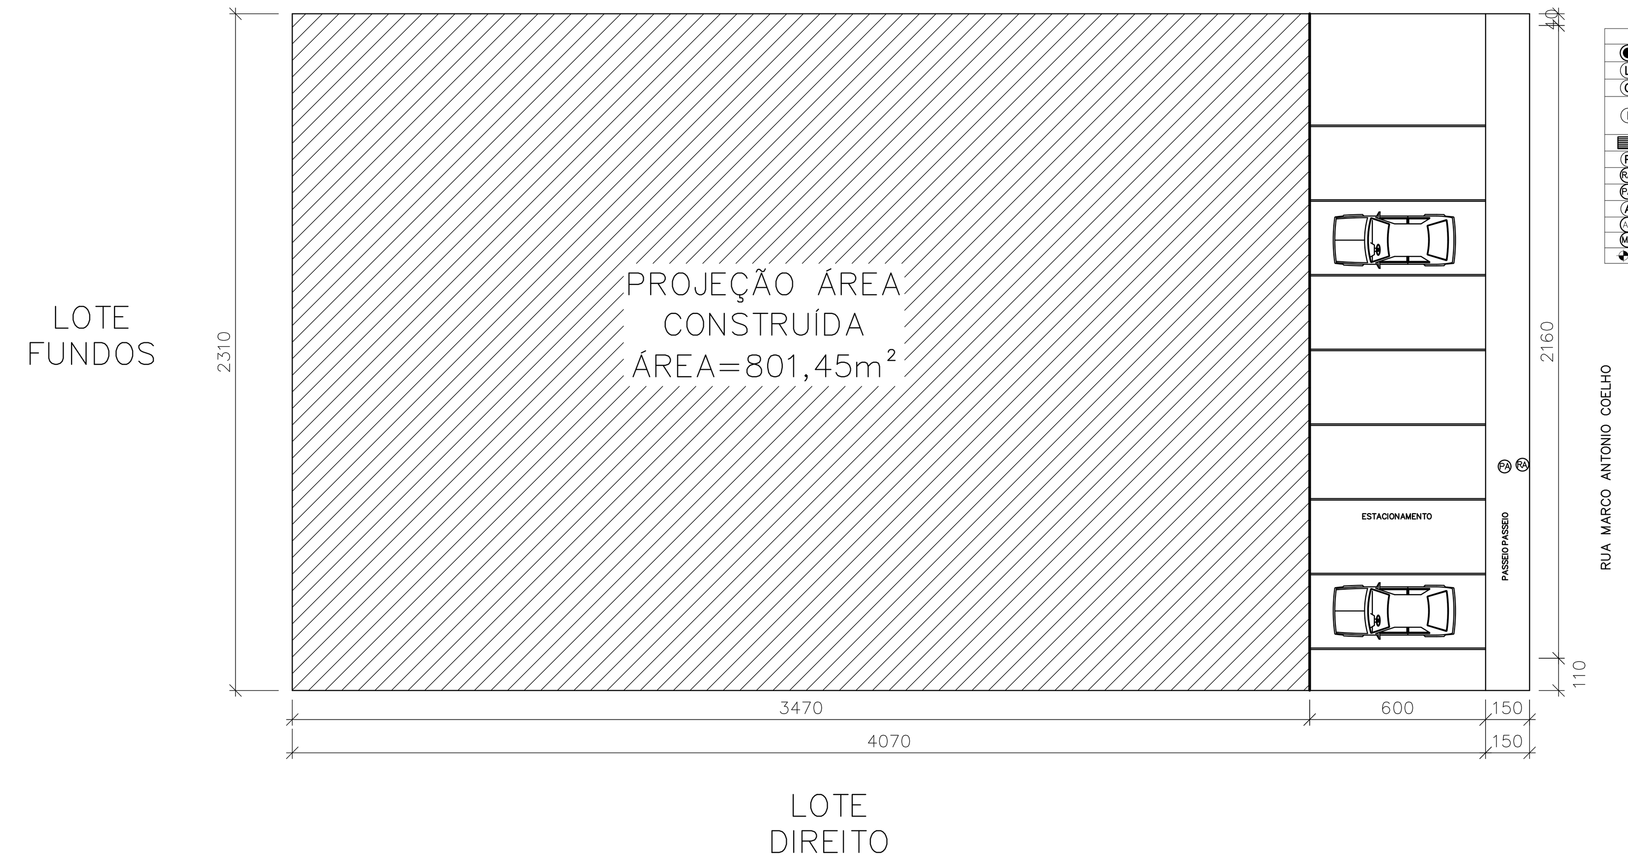

LEGENDA	
●	ÁRVORE EXISTENTE
(L)	COTA DA LARGURA DO PASSEIO
(C)	FAIXA LIVRE PARA CIRC. PEDESTRE
(I)	INCLINAÇÕES LONGITUDINAIS E TRANSVERSAIS TERRENO
▤	BOCA DE LOBO EXISTENTE
(P)	PISO ANTI-DERRAPANTE
(RA)	REBAIXO DE MEIO FIO
(PA)	ACESSO DE VEÍCULOS
(A)	ACESSO PEDESTRES
(AP)	ÁREA PERMEÁVEL
(MU)	MOBILIÁRIO URBANO
NÍVEL	NÍVEIS

PLANTA DE LOCAÇÃO
ESCALA – 1/100

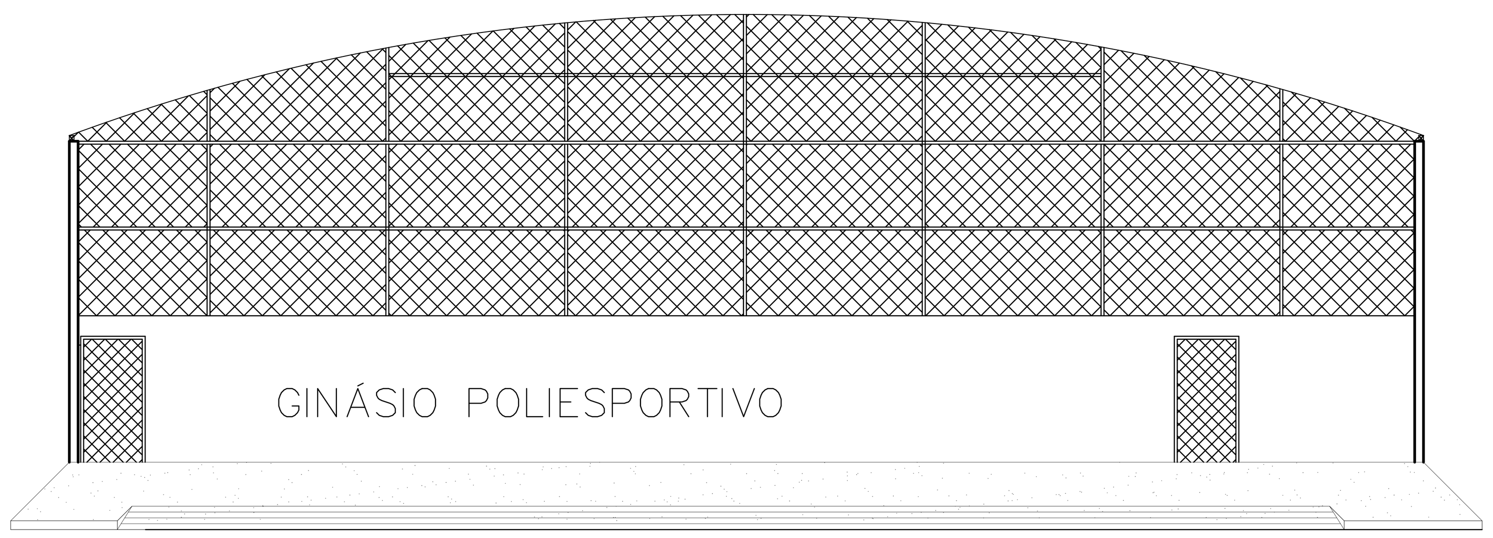

FACHADA PRINCIPAL
ESCALA – 1/75

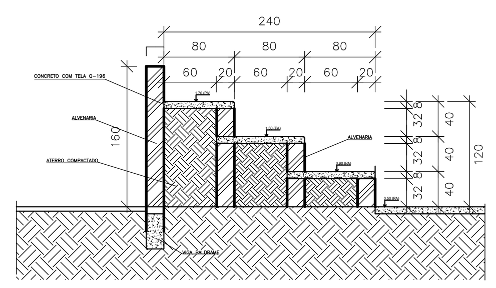

DETALHE DA ARQUIBANCADA
SEM ESCALA

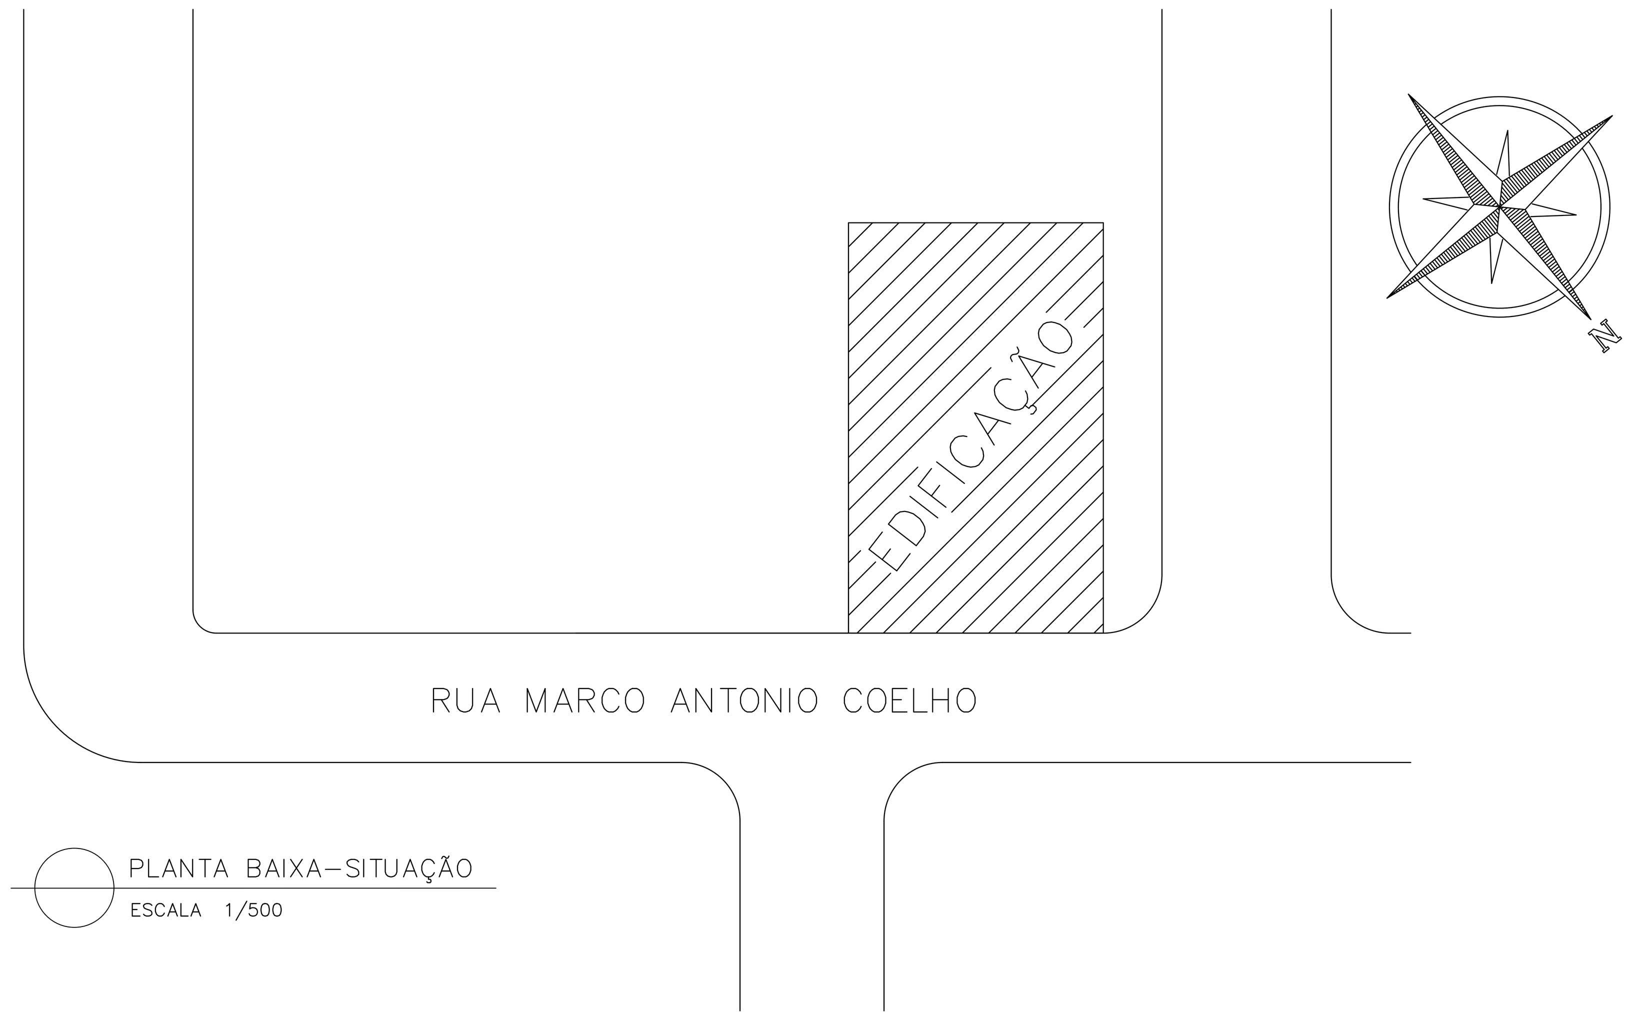

PLANTA BAIXA–SITUAÇÃO
ESCALA 1/500

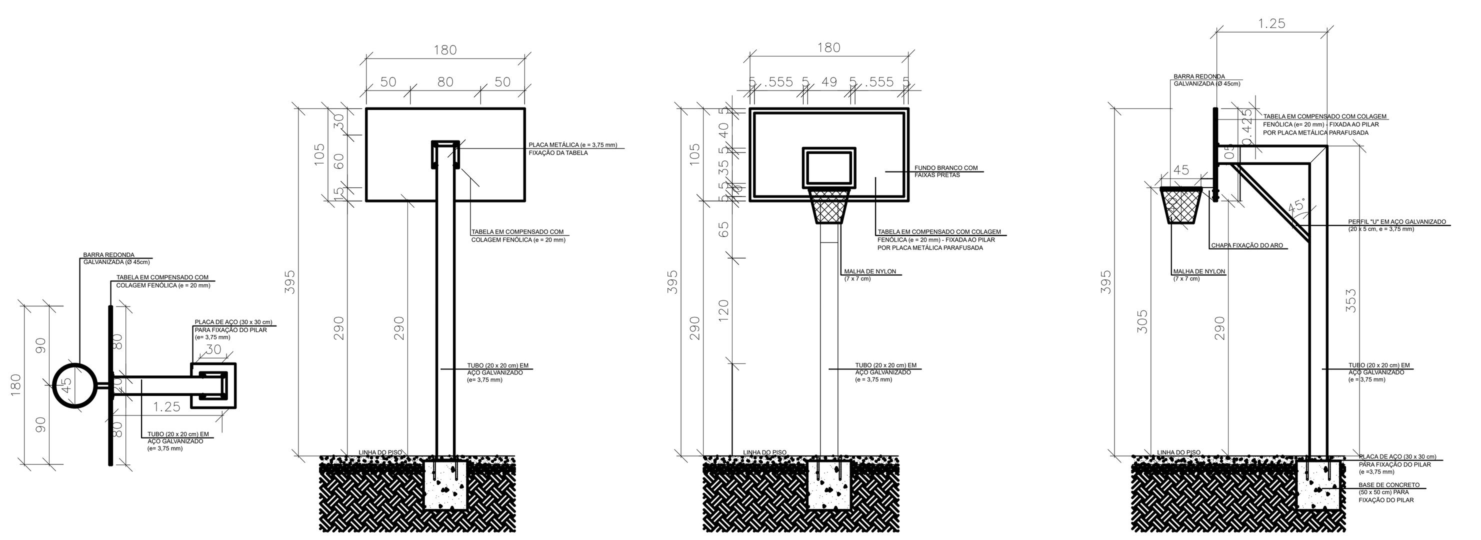

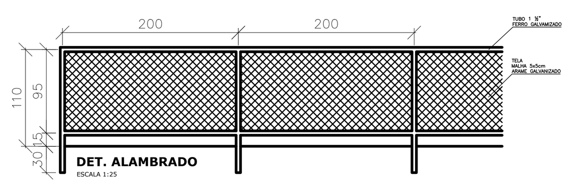

DET. ALAMBRADO
ESCALA 1:25

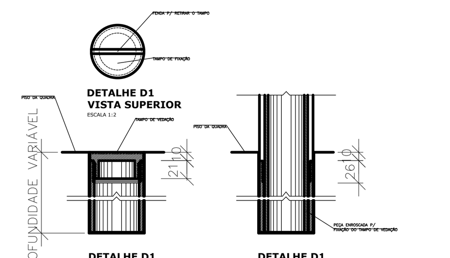

DETALHE D1
VISTA SUPERIOR
ESCALA 1:2

DETALHE D1
BUCHA C/ TAMPO
ESCALA 1:2

DETALHE D1
BUCHA C/ ELEMENTO
ESCALA 1:2

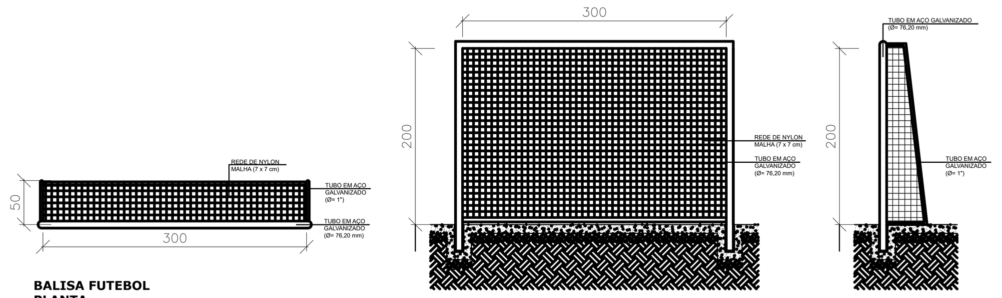

BALISA FUTEBOL
PLANTA
ESCALA 1:25

BALISA FUTEBOL
VISTA FRONTAL
ESCALA 1:25

BALISA FUTEBOL
VISTA LATERAL
ESCALA 1:25

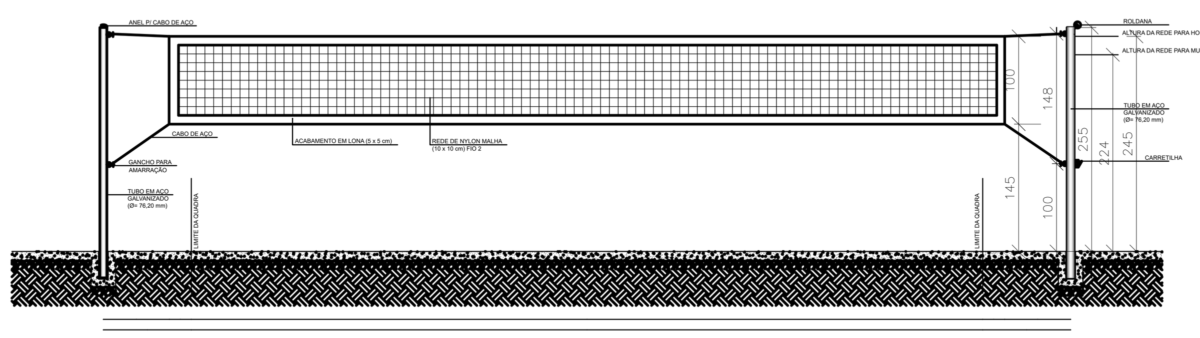

VISTA REDE DE VOLEIBOL
ESCALA 1:25

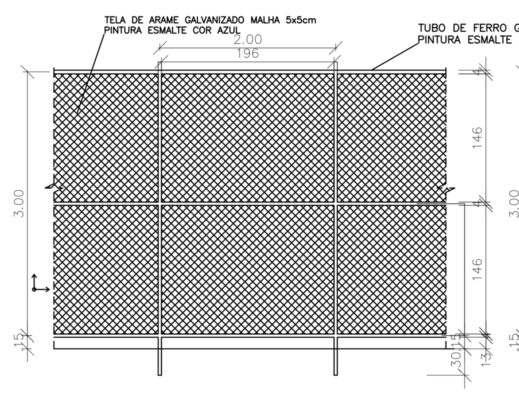

VISTA DO ALAMBRADO (FUNDOS)
ESCALA 1:50

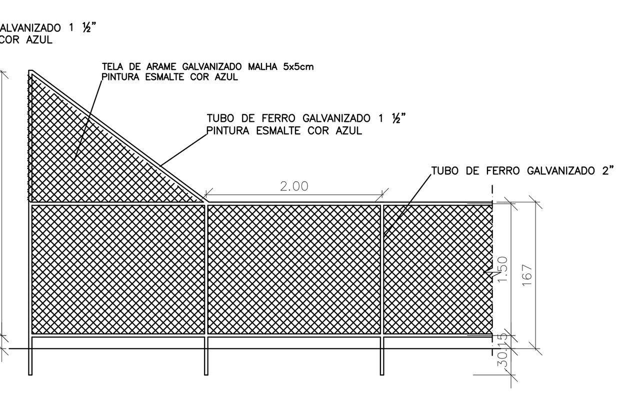

VISTA DO ALAMBRADO (LATERAL)
ESCALA 1:50

VISTOS E/OU APROVAÇÃO

CLIENTE: PREFEITURA MUNICIPAL SÃO FELIX DE MINAS	CNPJ: 01.613.121/0001-71		PRANCHA: 02/02
OBRA: GINÁSIO POLIESPORTIVO	ENDEREÇO DA OBRA: RUA MARCO ANTONIO COELHO - N° 63 PLANALTO - SÃO FELIX DE MINAS / MG		
PROJETO: ARQUITETÔNICO	ÁREA DA OS: CONSTRUIDO: 801,57m²		ETAPA: APROVAÇÃO
ASSUNTO: PLANTA LOCAÇÃO, SITUAÇÃO, CORTE, FACHADA FRONTAL E DETALHES.	PAVIMENTO: TERRÉO: 801,57m²		ESCALA: INDICADA
RESPONSÁVEL TÉCNICO: LUIZ PAULO DE CARVALHO LOPES	CAU/CREA: MG 133.888 / D		DATA: MARÇO / 2026
	CAU/CREA: -		CONTATO: -
DESENHISTA: NATHAN EUDES (33)98830-4332	ARQUIVO: DWG		