

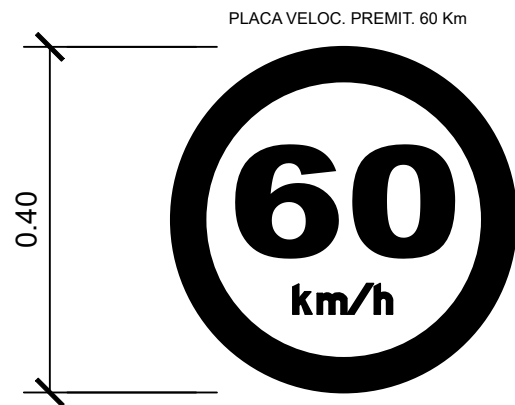



DESCRIÇÃO	QTD	UND
TST	16.219,73	M²
SARJETA	4.414,13	M
PLACA R-19	10	UND

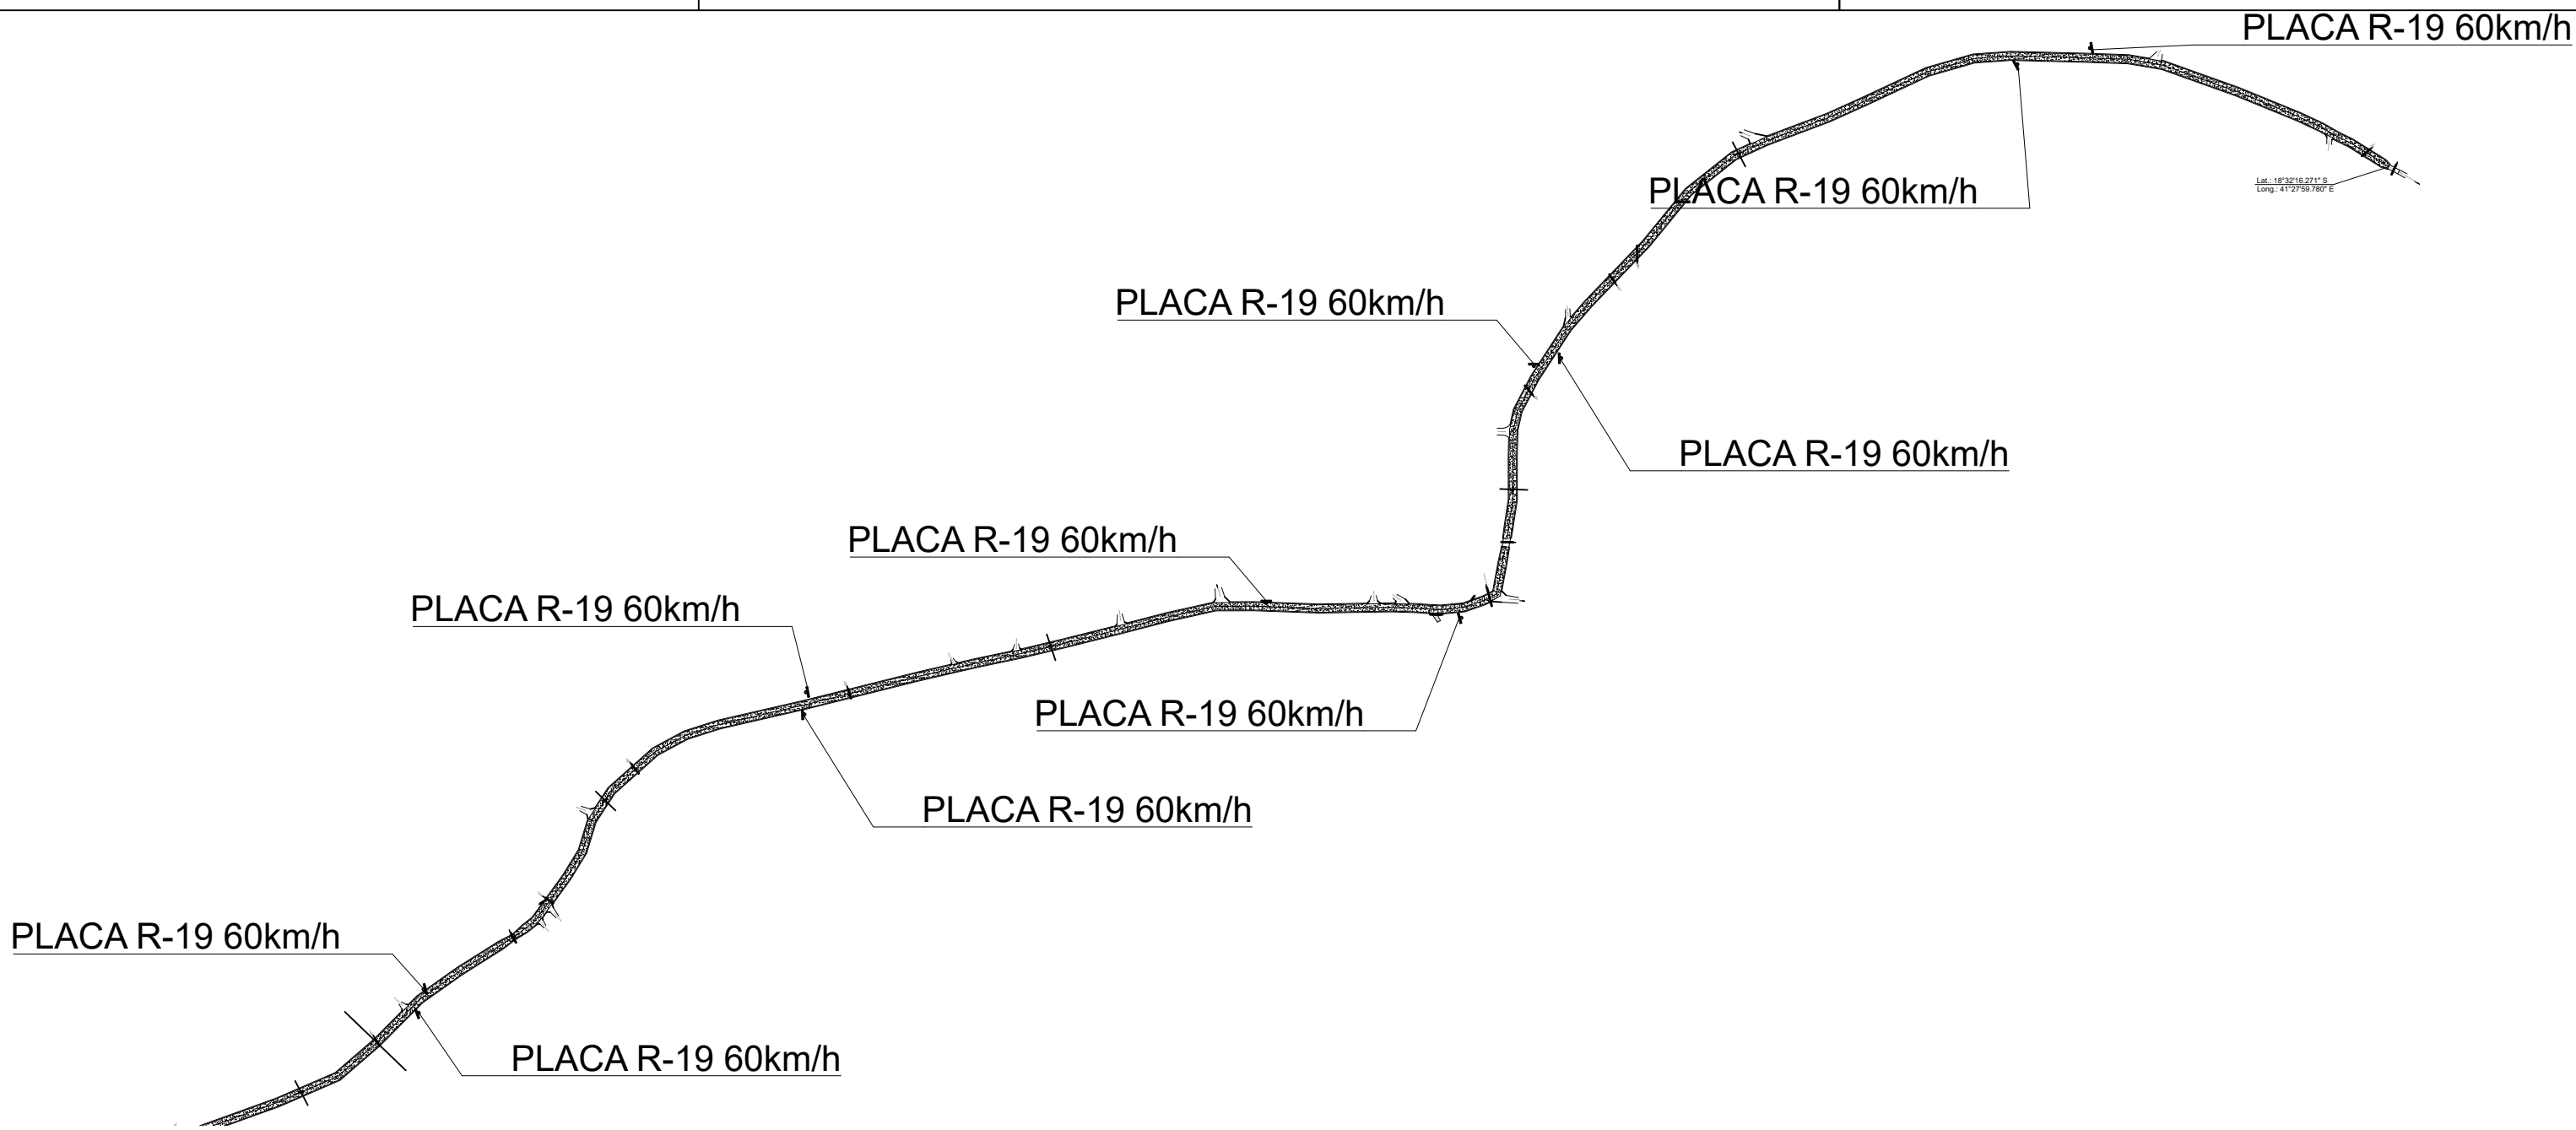

DETALHE GENÉRICO DA PLACA R 19
LIMITE DE VELOCIDADE
SEM ESCALA

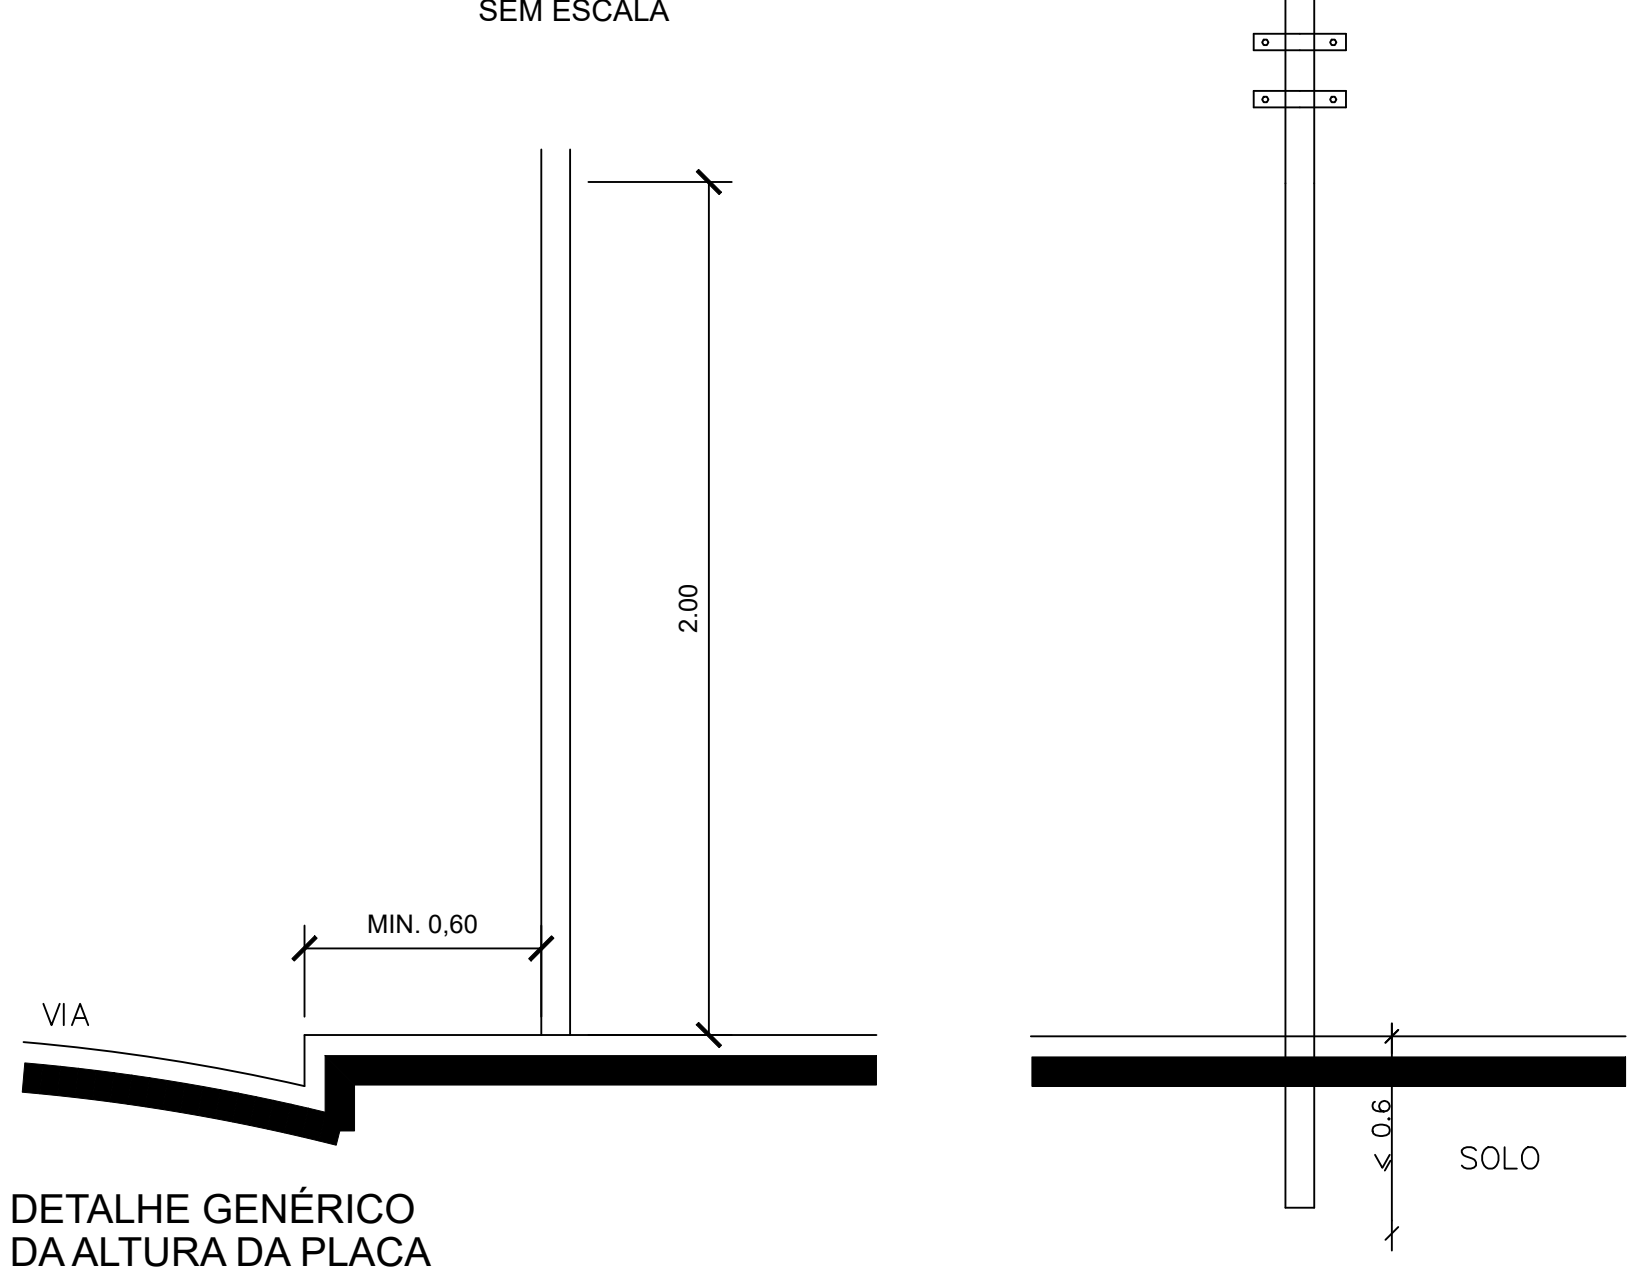

DETALHE GENÉRICO
DA ALTURA DA PLACA

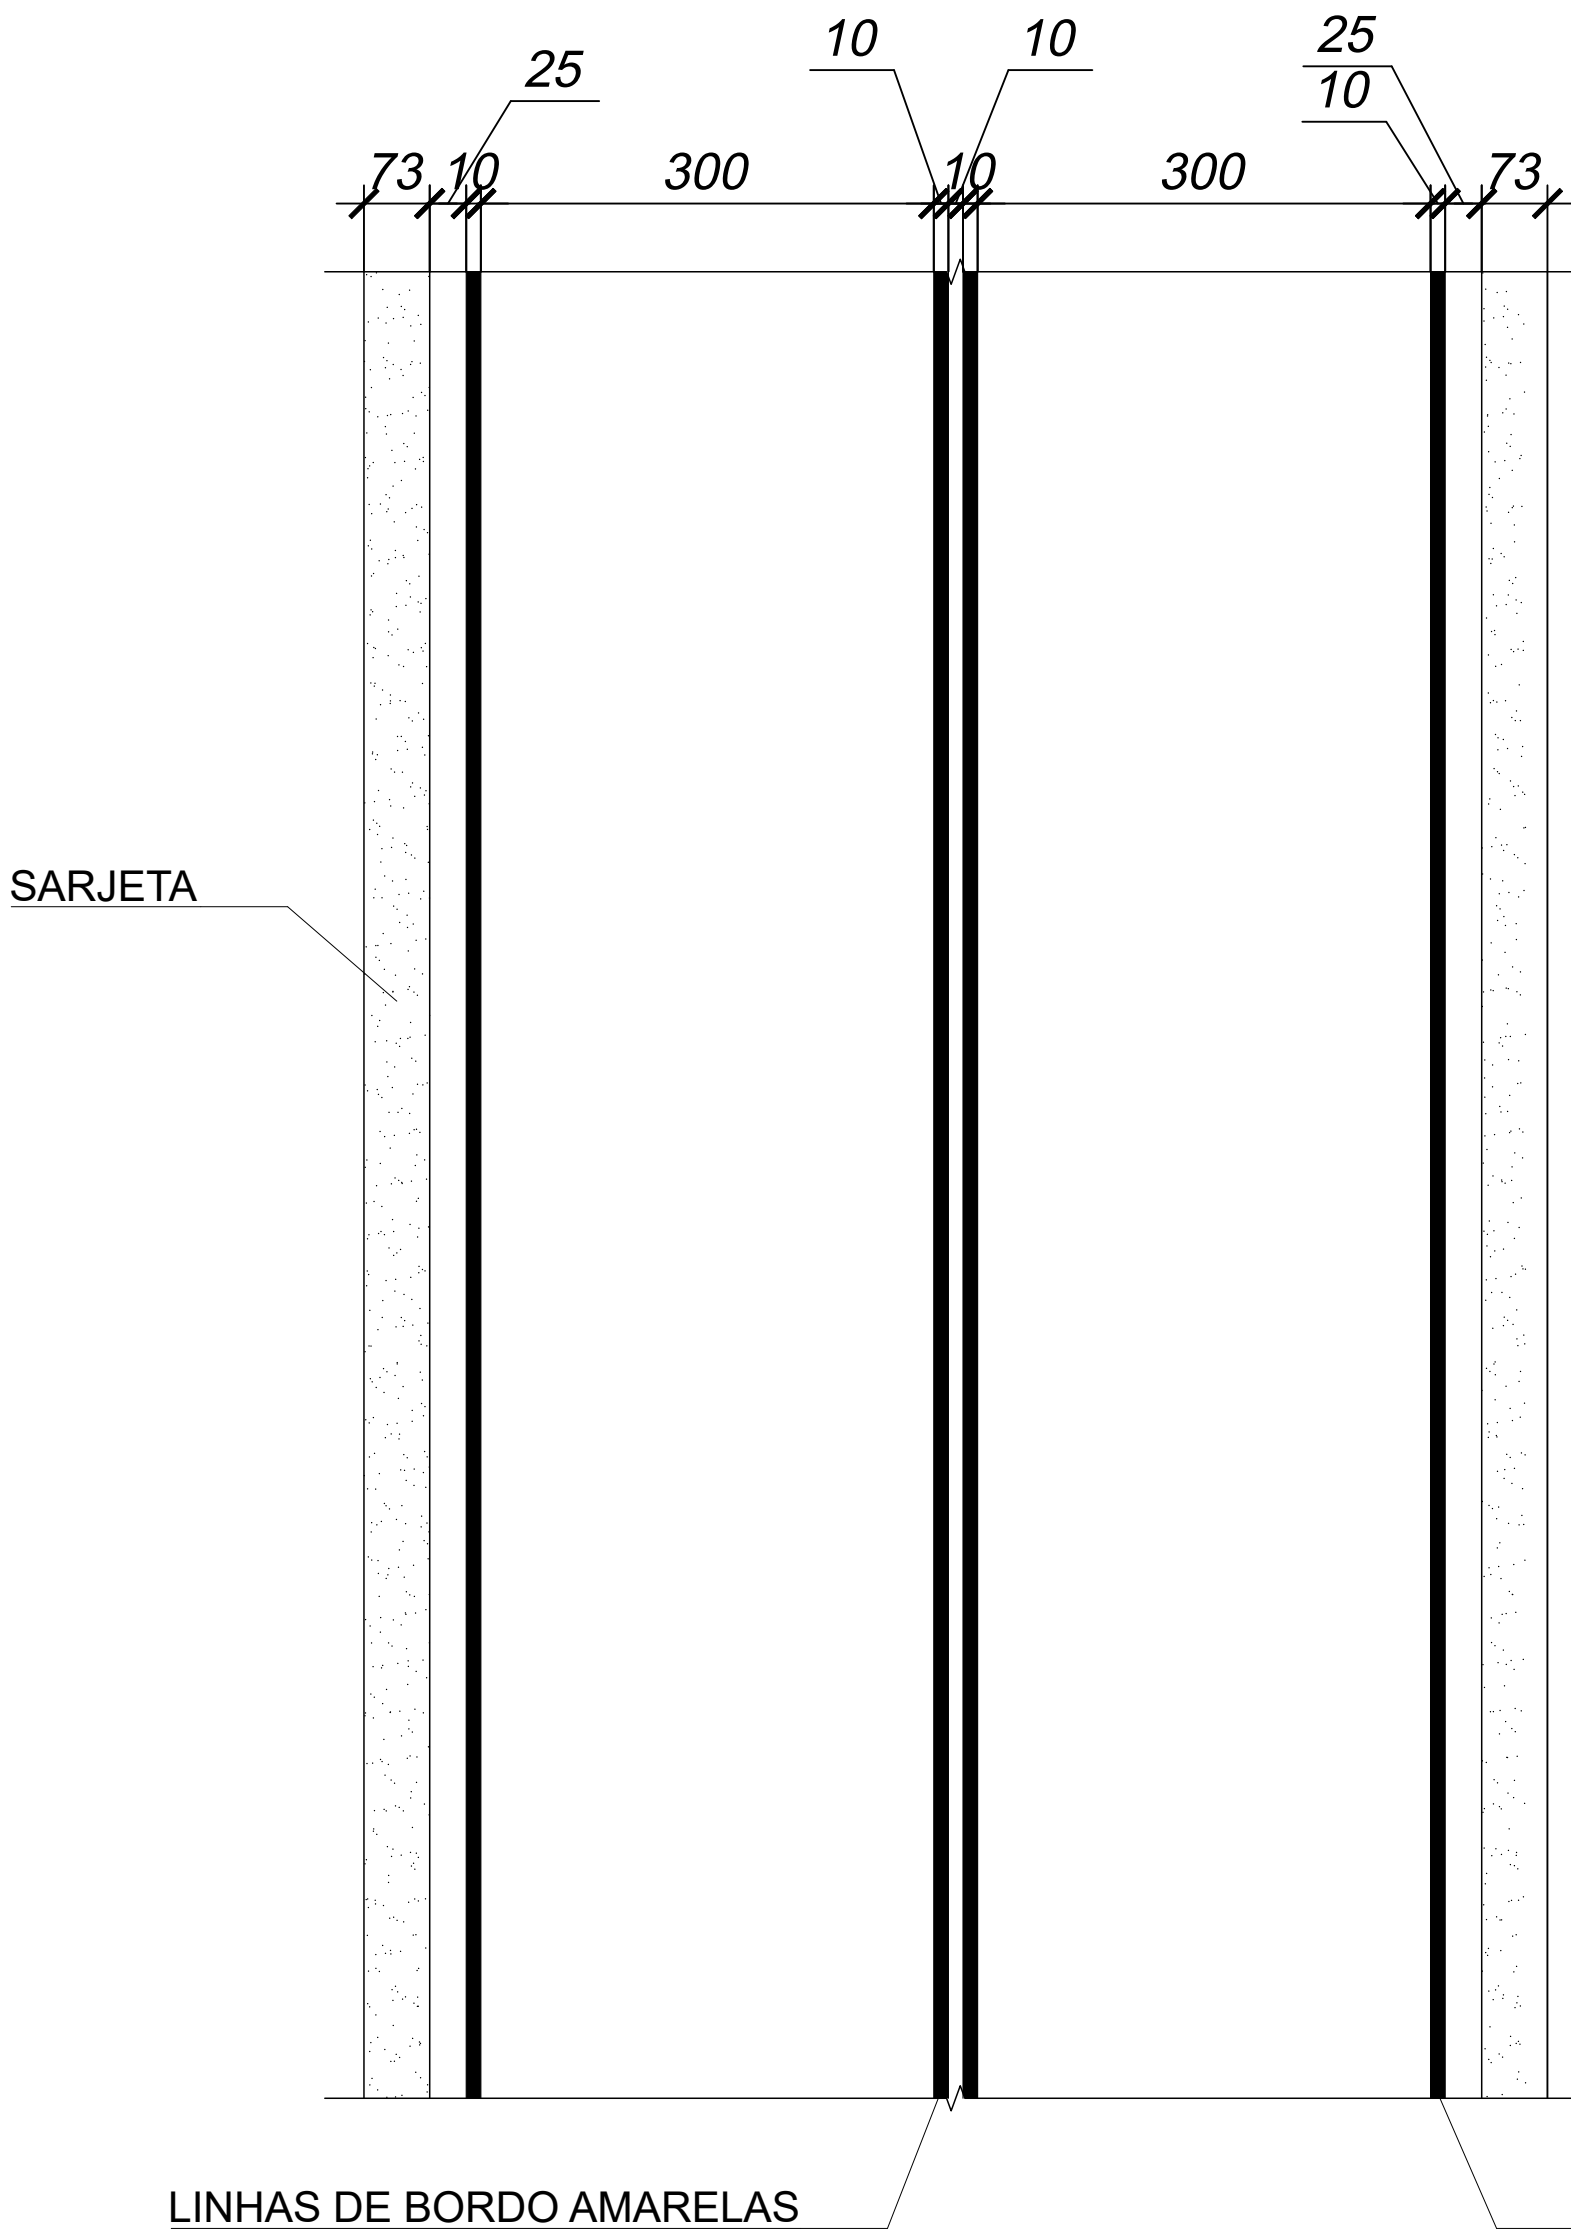

NOTAS:

Nº

DATA:

DESCRIÇÃO:

01

27/04/2026

EMIÇÃO INICIAL DO PROJETO

PROJETO:

PAVIMENTAÇÃO EM TST NO TRECHO 3 DA ESTRADA DE
SÃO FELIX DE MINAS A SÃO JOSÉ DO DIVINO

RESP. LEGAL:

RESP. TEC.:

LUIZ PAULO DE CARVALHO LOPES
CREA-MG: 133.888/0

IDENTIFIC.:

CONTEÚDO:

PAVIMENTAÇÃO EM TST NO TRECHO 3 DA ESTRADA DE
SÃO FELIX DE MINAS A SÃO JOSÉ DO DIVINO

SINALIZAÇÃO

FOLHA

DATA

COD.

PROJ.

06/12

04/2026

0001

DOCUMENTO EMITIDO PARA:

☐ APROVAÇÃO LEGAL

☐ PROJ. COMPLEMENTARES

☐ ORÇAMENTOS

☐ LICITAÇÃO

☐ EXECUÇÃO