



DESCRIÇÃO	QTD	UND
TST	31.232,18	M²
SARJETA	8.923,47	M
PLACA R-19	14	UND

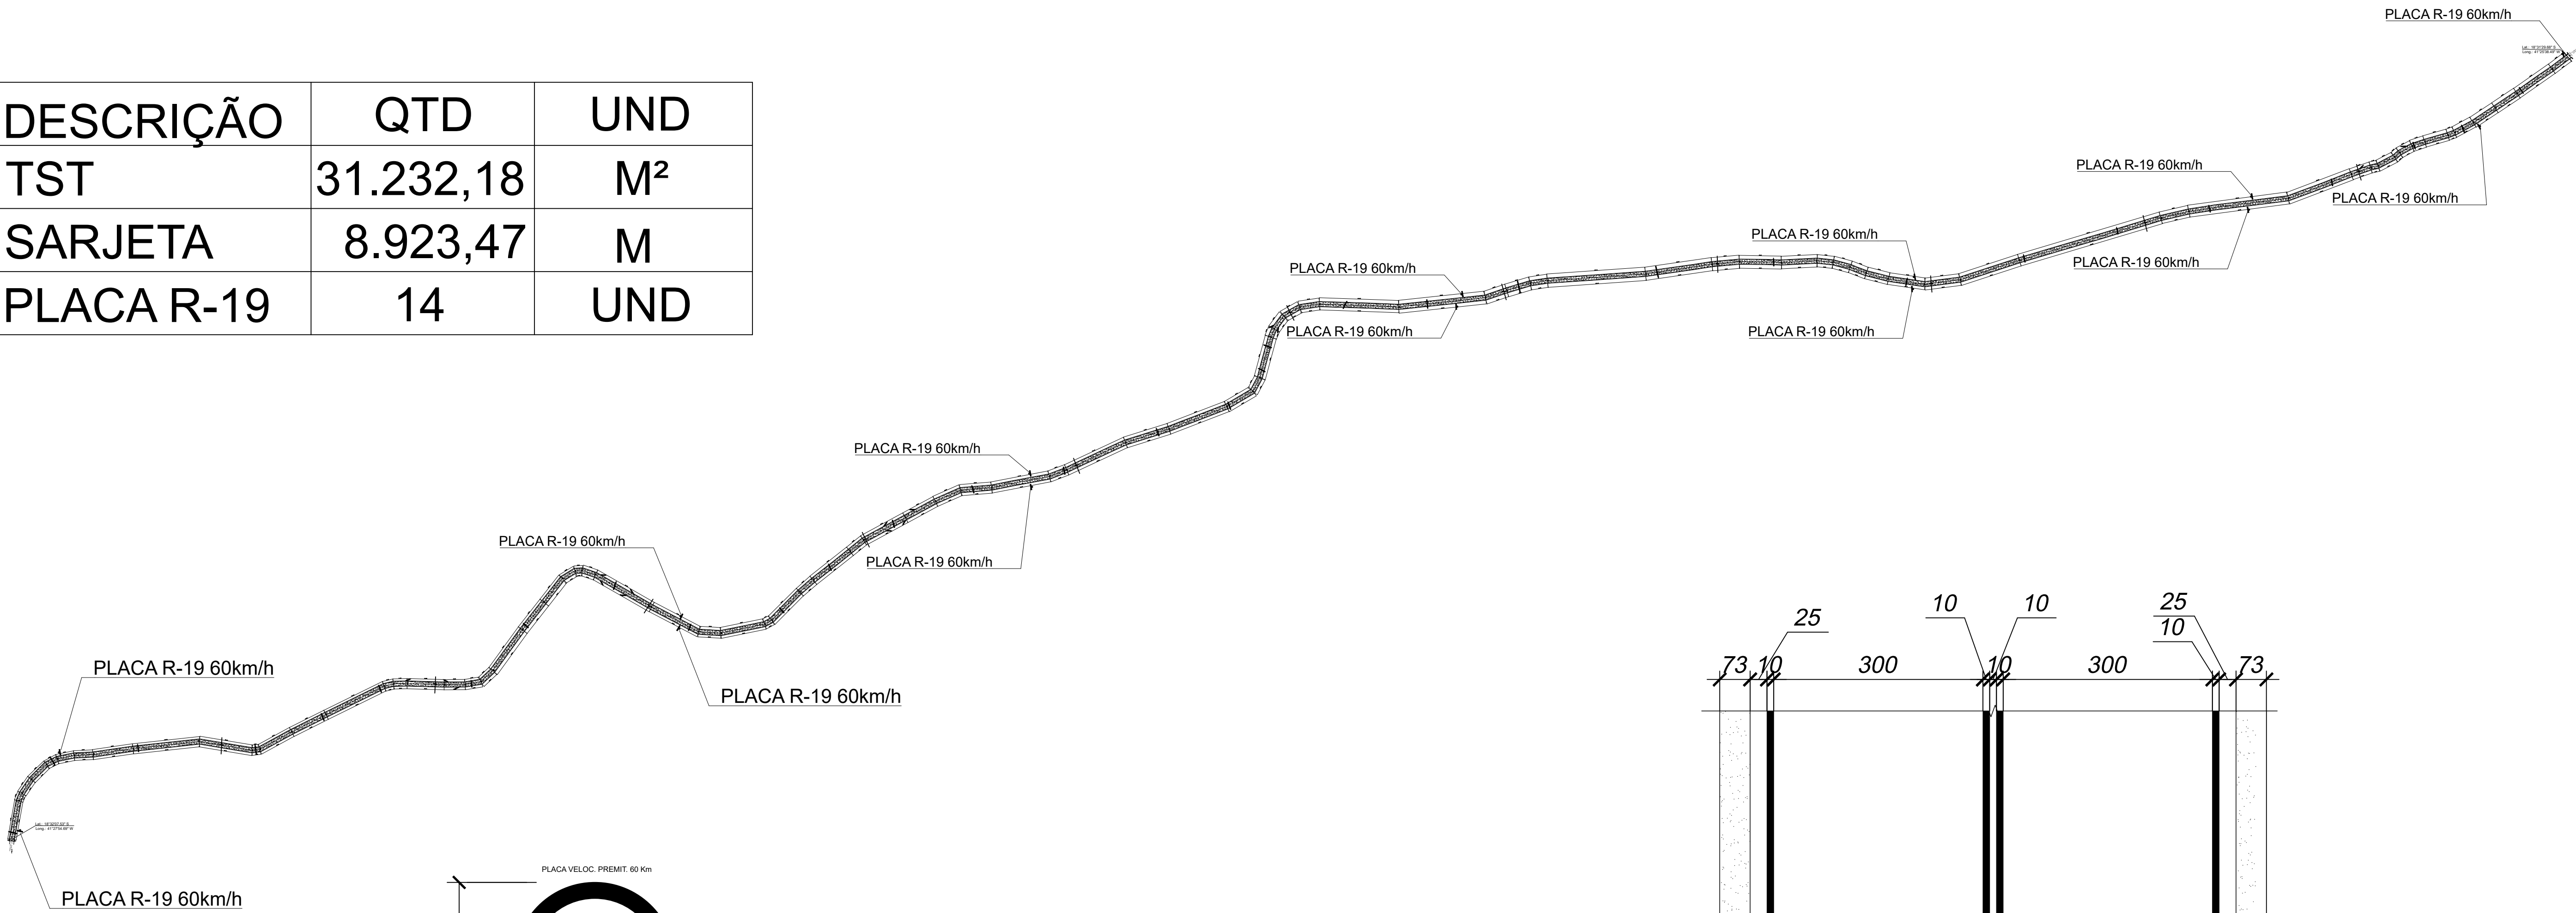


DETALHE GENÉRICO DA PLACA R 19
LIMITE DE VELOCIDADE
SEM ESCALA

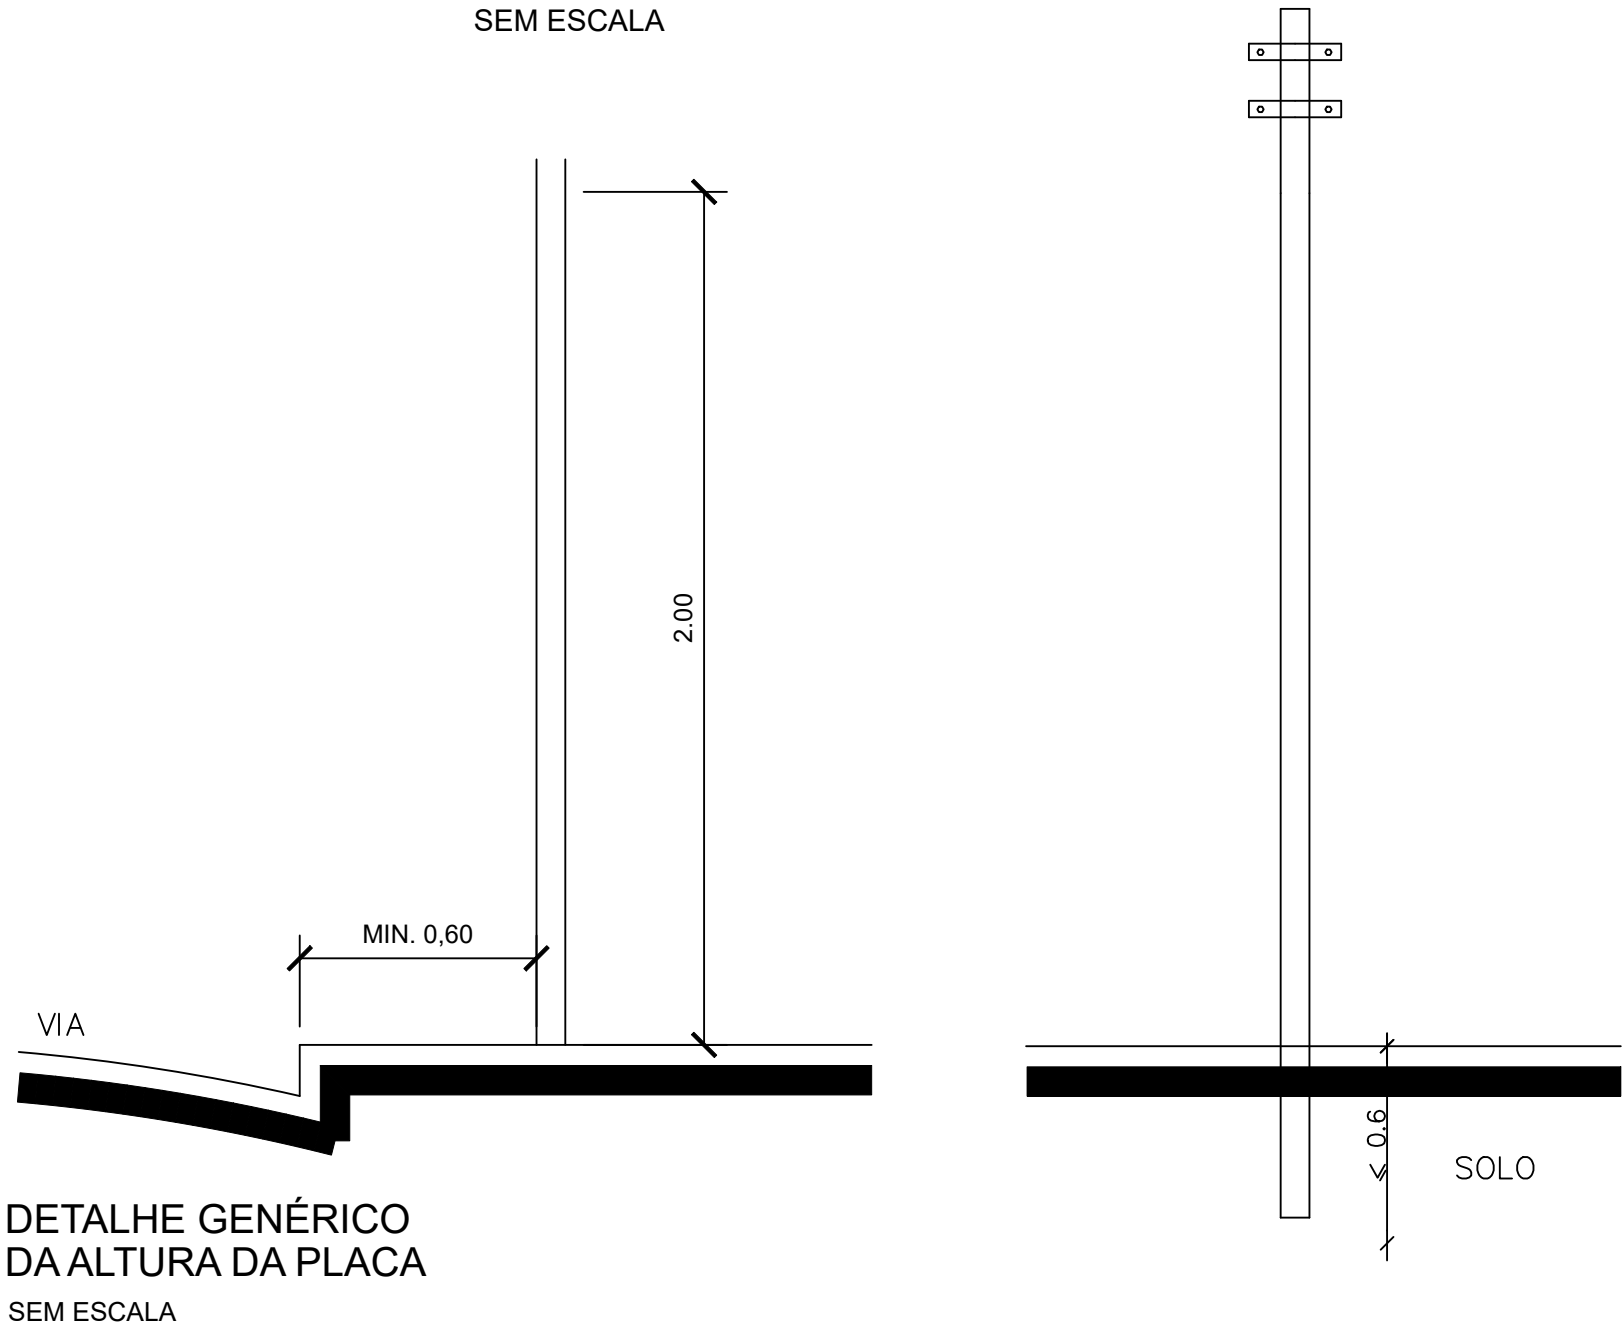

DETALHE GENÉRICO
DA ALTURA DA PLACA
SEM ESCALA

MEIO-FIO
SARJETA

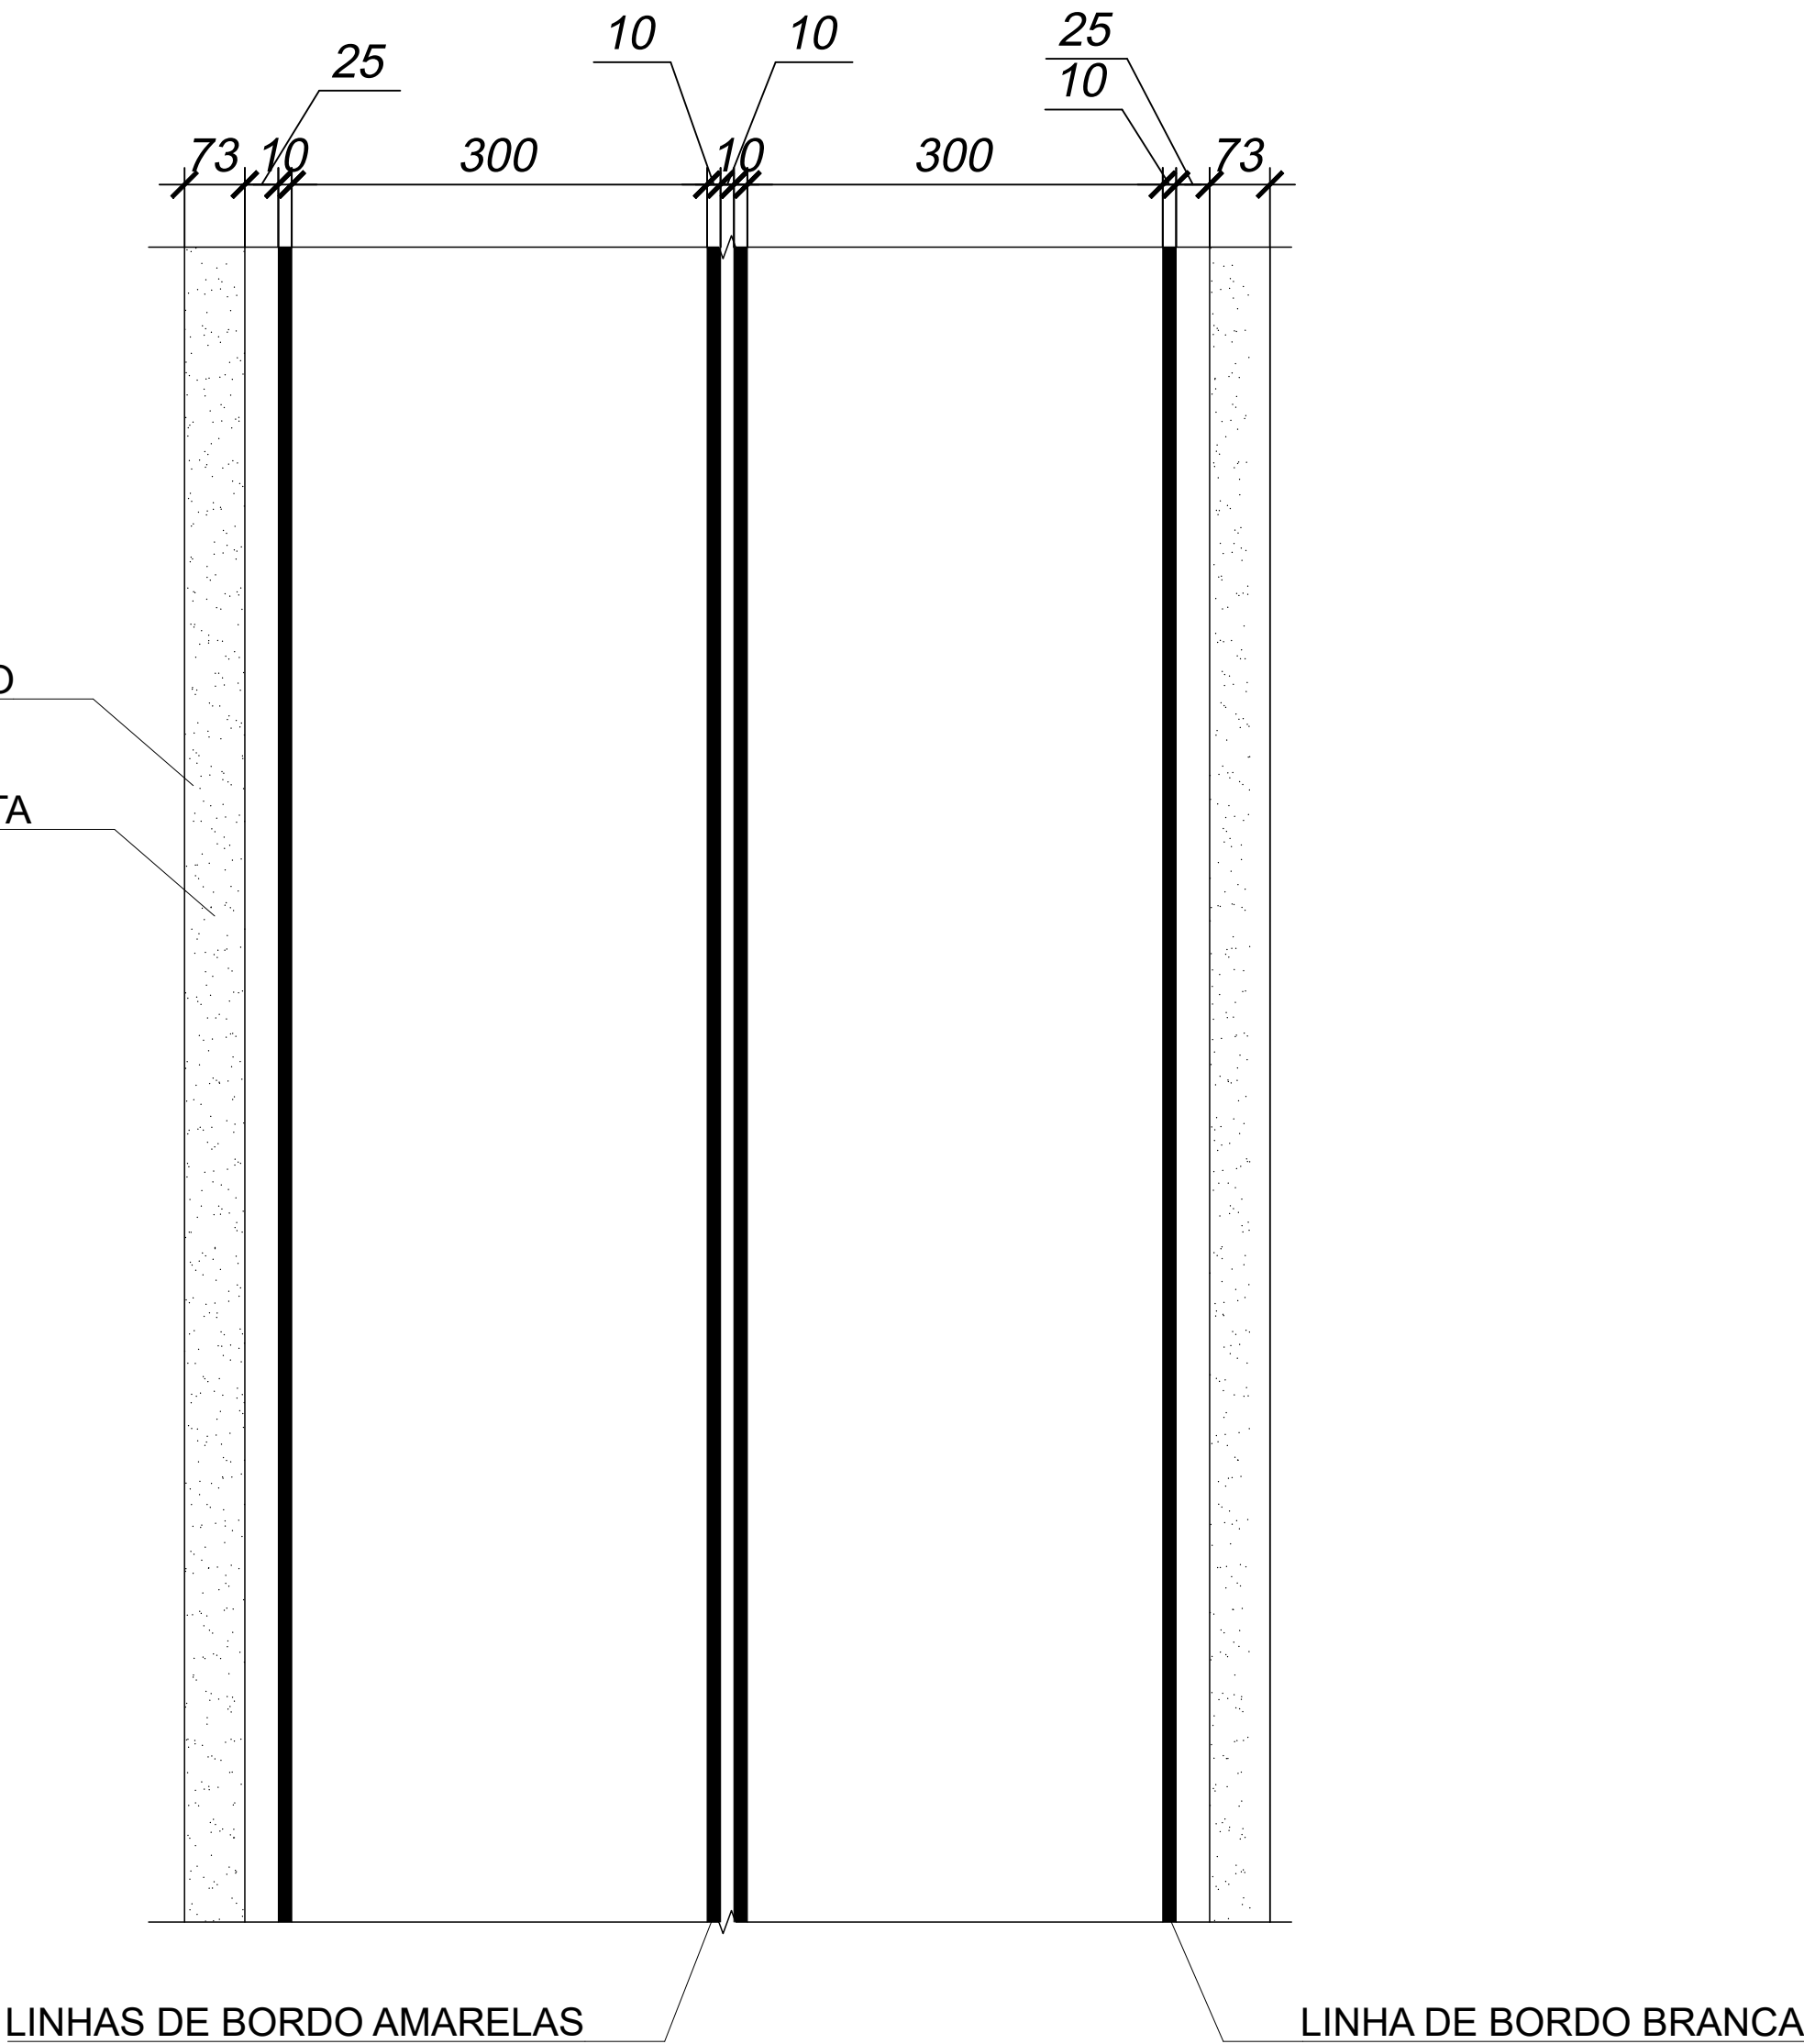

DETALHE DAS LINHAS DE BORDO
TINTA: EXTRUDADO
COR: BRANCO E AMARELO

NOTAS:

TRECHO A SER PAVIMENTADO

Nº	DATA:	DESCRIÇÃO:
01	27/04/2026	EMIÇÃO INICIAL DO PROJETO

PROJETO:	PAVIMENTAÇÃO EM TST NO TRECHO 3 DA ESTRADA DE SÃO FELIX DE MINAS A SÃO JOSÉ DO DIVINO	RESP. LEGAL:	LUIZ PAULO DE CARVALHO LOPES CREA-MG: 133.888/0	RESP. TEC.:		IDENTIFIC.:	PAVIMENTAÇÃO EM TST NO TRECHO 3 DA ESTRADA DE SÃO FELIX DE MINAS A SÃO JOSÉ DO DIVINO	FOLHA:	12/12	DOCUMENTO EMITIDO PARA:
OBRA:	ETAPA 01 - INICIO 18°32'41.87"S 41°29'03.87"W ETAPA 01 - FIM 18°32'16.27"S 41°27'59.78"W ETAPA 01 - INICIO 18°32'07.53"S 41°27'54.89"W ETAPA 02 - FIM 18°31'29.68"S 41°25'38.49"W ESTRADA SÃO FELIX DE MINAS / SÃO JOSÉ DO DIVINO SÃO FELIX DE MINAS / MG		PREFEITURA MUNICIPAL DE SÃO FELIX DE MINAS MARCOS ALEXANDRE GONÇALVES BORDINE			CONTEÚDO:	SINALIZAÇÃO	DATA:	04/2026	☐ APROVAÇÃO LEGAL ☐ PROJ. COMPLEMENTARES ☐ ORÇAMENTOS ☐ LICITAÇÃO ☐ EXECUÇÃO
								PROJ.:	0001	