


ESCALA 1: 1000

ESCALA - 1: 1000



ESCALA 1: 2500

ESCALA - 1: 2500



ESCALA - 1: S/ESC

ESCALA - 1: S/ESC

NOTAS:										Nº	DATA:	DESCRIÇÃO:	PROJETO	RESP. TÉCN.	LUIZ PAULO DE CARVALHO LOPES01627521640	Atestado de firma digital por LUIZ PAULO DE CARVALHO LOPES01627521640 Dados: 2026/09/25 21:35:31 -0300	EXECUÇÃO DE CALÇAMENTO EM ESTRADA VICINAL RURAL NA SAÍDA PARA AS COMUNIDADES DE VISTA ALEGRE, LAGOA E SANTA BÁRBARA, NO MUNICÍPIO DE SÃO FELIX DE MINAS.	IDENTIF.	CONTÉUDO	PRQ.1	OD.	PRQ.2	PRQ.3	PRQ.4	PRQ.874	
--------	--	--	--	--	--	--	--	--	--	----	-------	------------	---------	-------------	--	---	--	----------	----------	-------	-----	-------	-------	-------	-------	-------	-------	-------	-------	--------	--------	---------	---------	--