




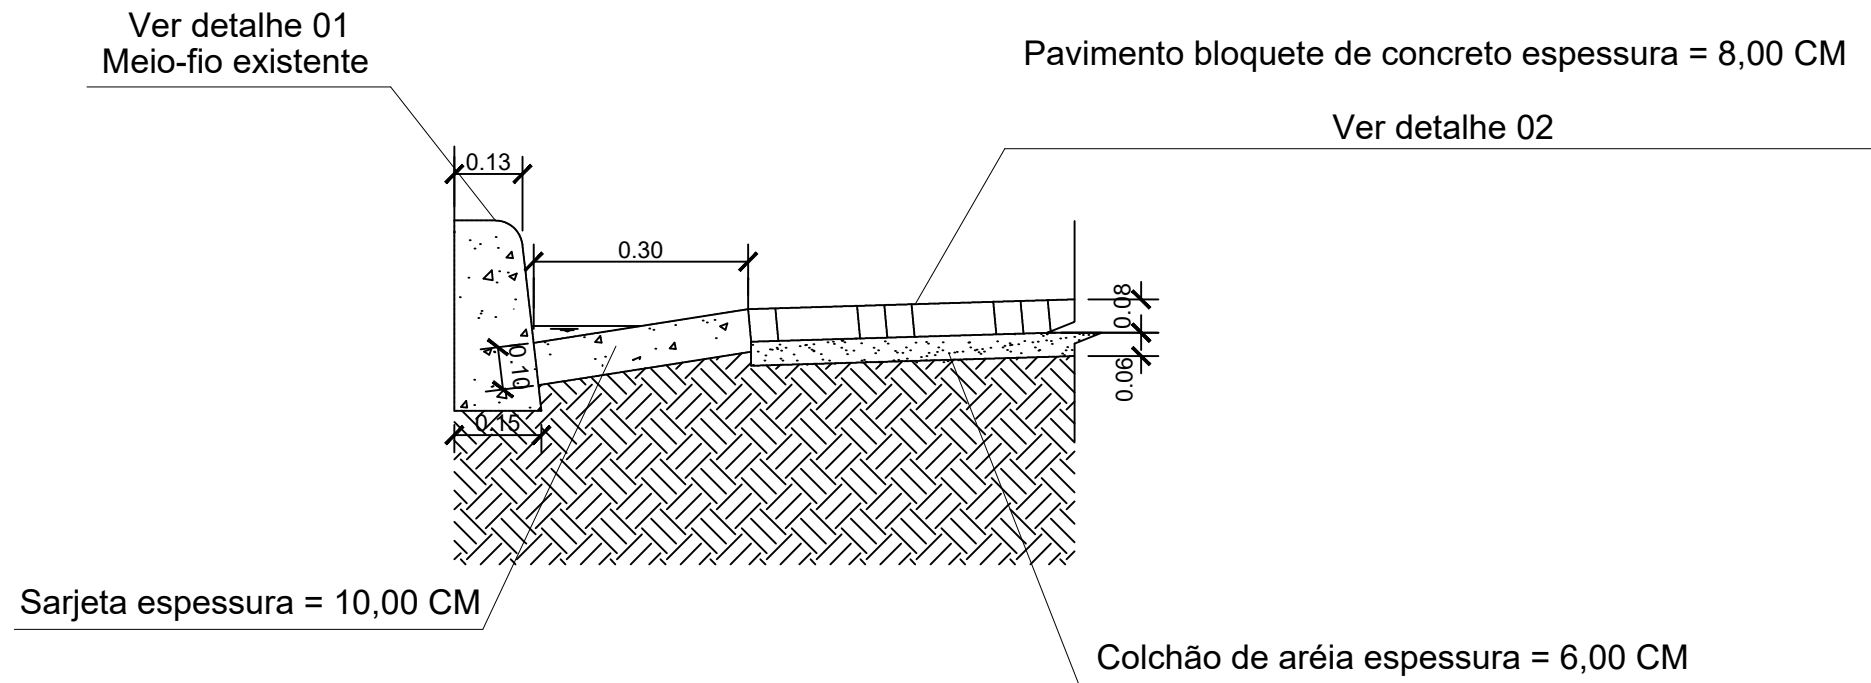


SEÇÃO TRANSVERSAL - MEIO FIO E SARJETA
SEM ESCALA

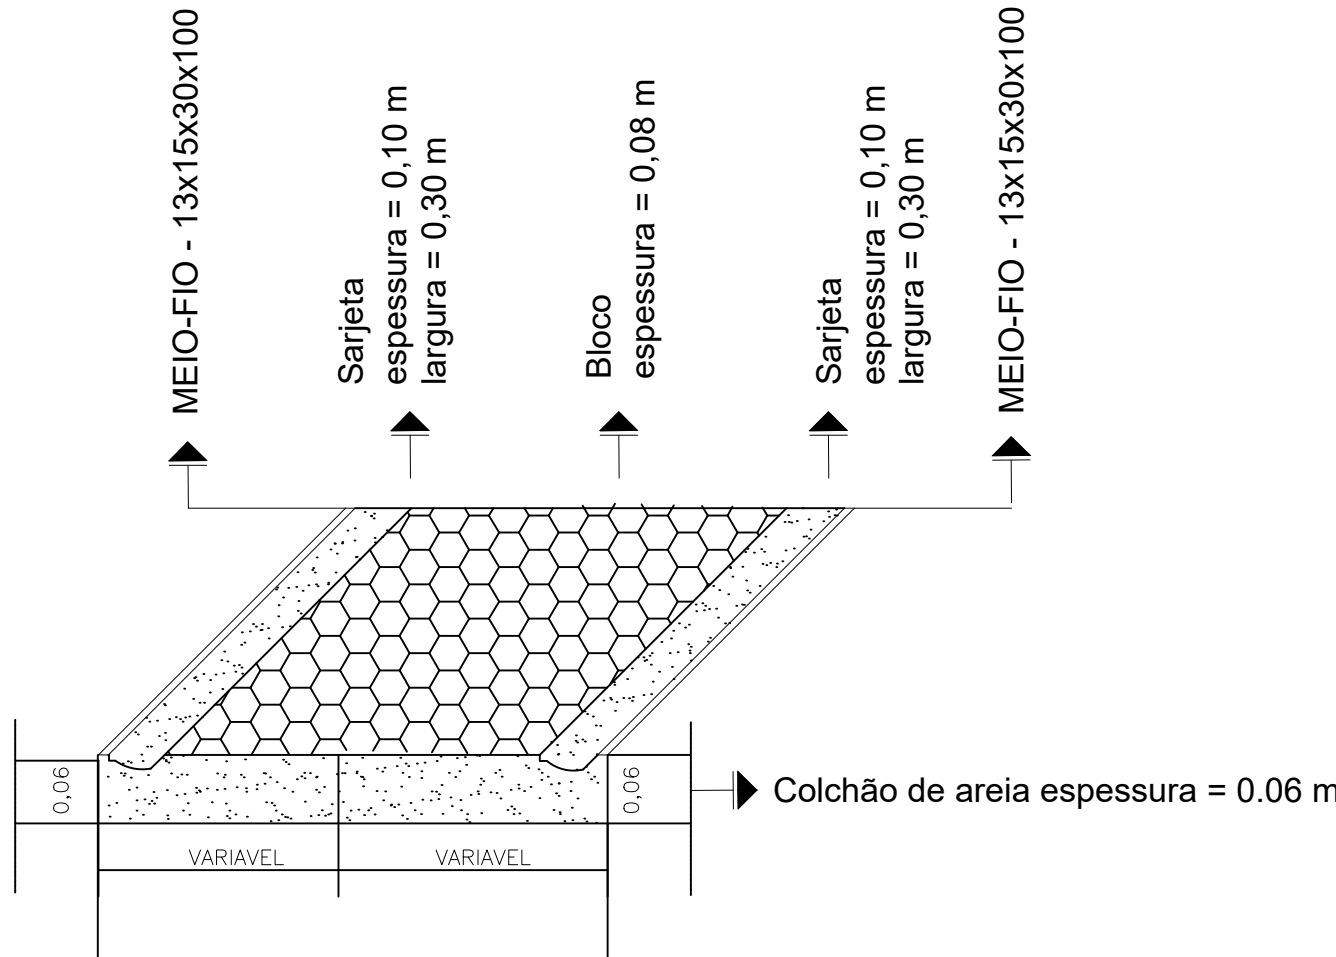


DETALHE DO CALÇAMENTO DE RUAS
SEM ESCALA

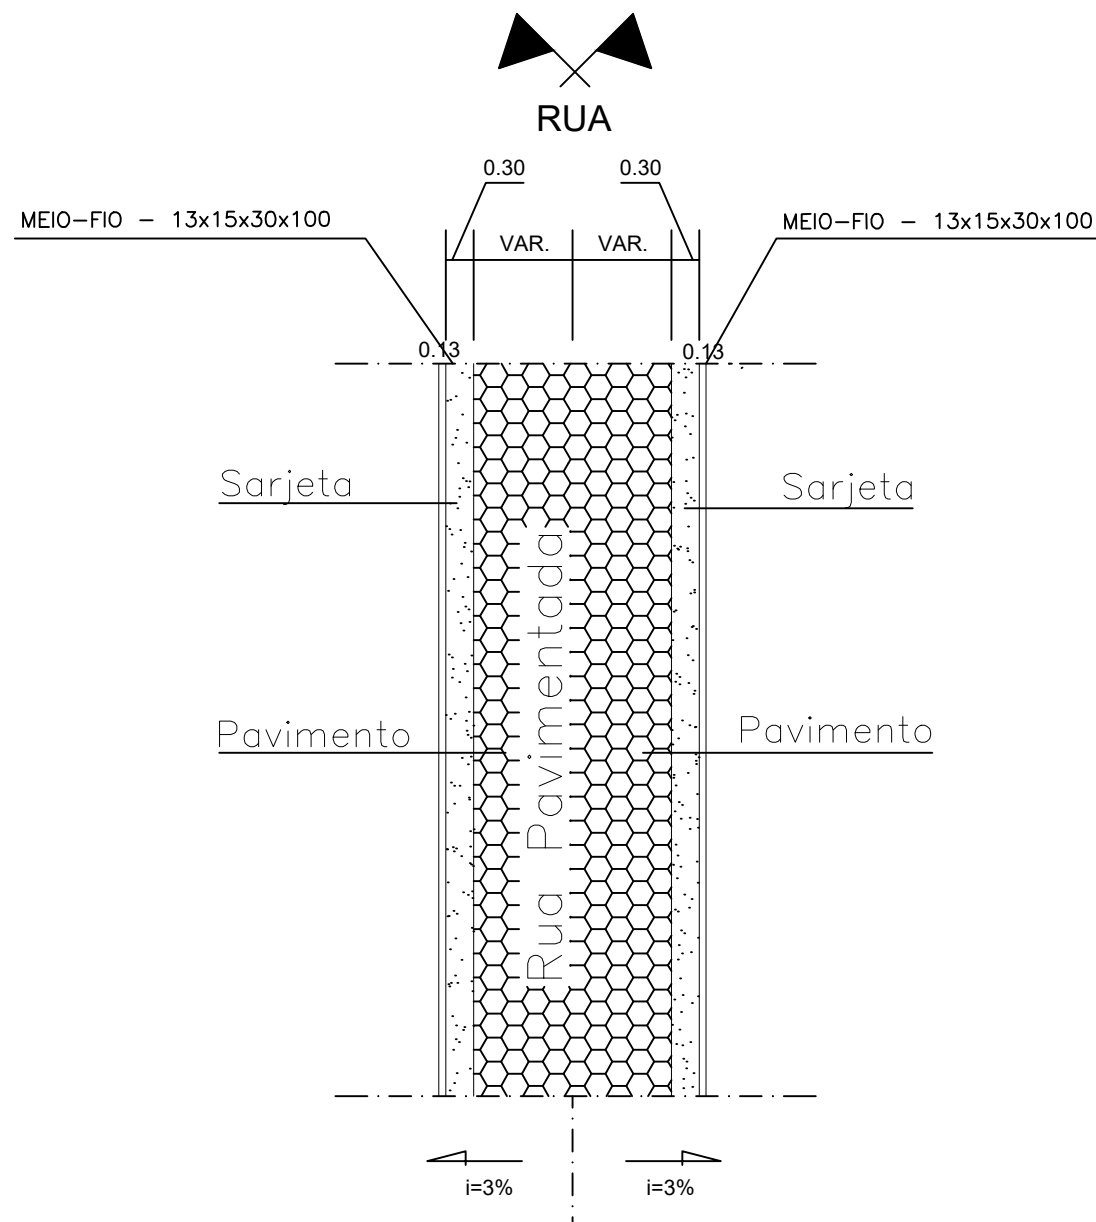


PLANTA BAIXA DA VIA PAVIMENTADA
SEM ESCALA

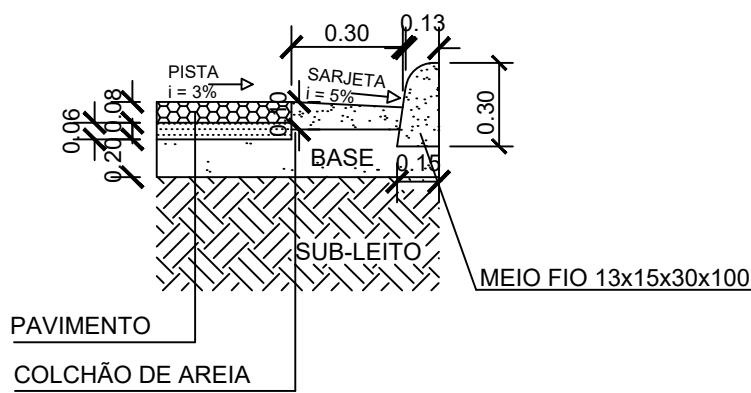


DETALHE DA CALÇADA
SEM ESCALA

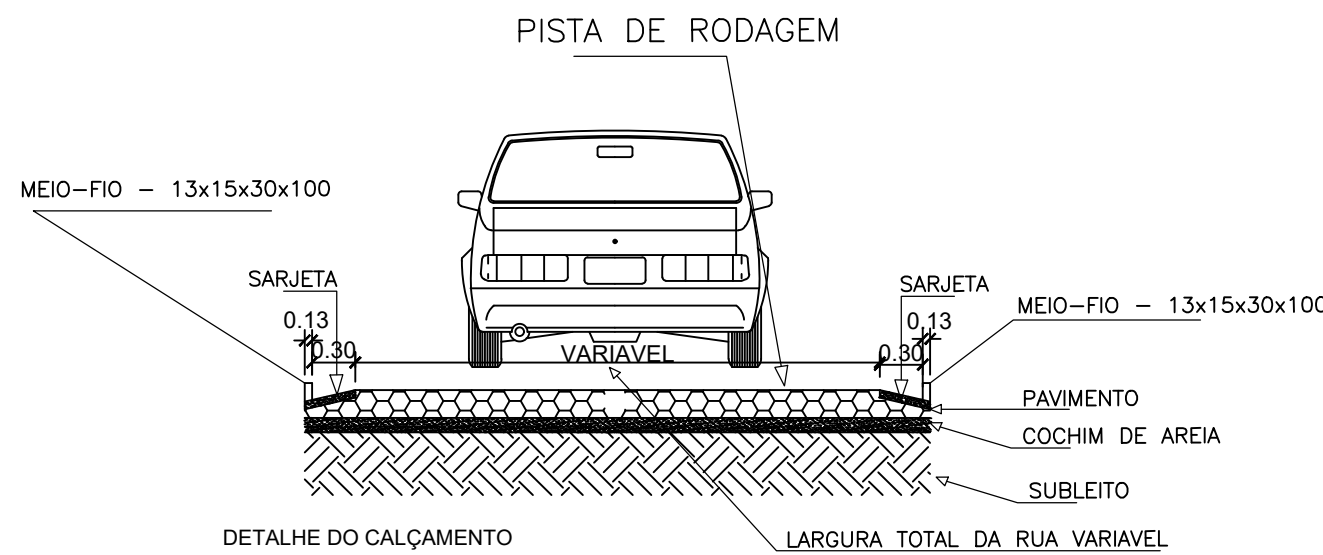

DETALHE DO CALÇAMENTO
SEM ESCALA

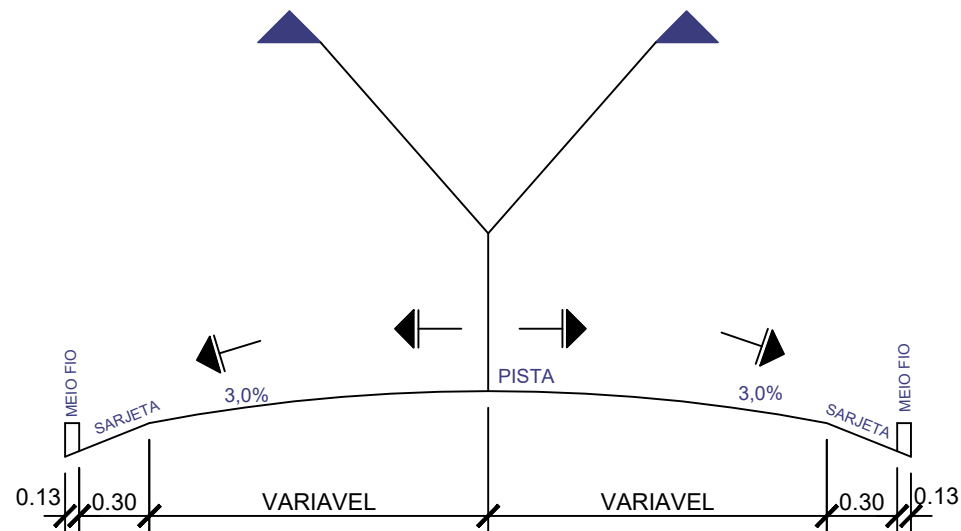


DETALHE GENÉRICO DA RUA
SEM ESCALA

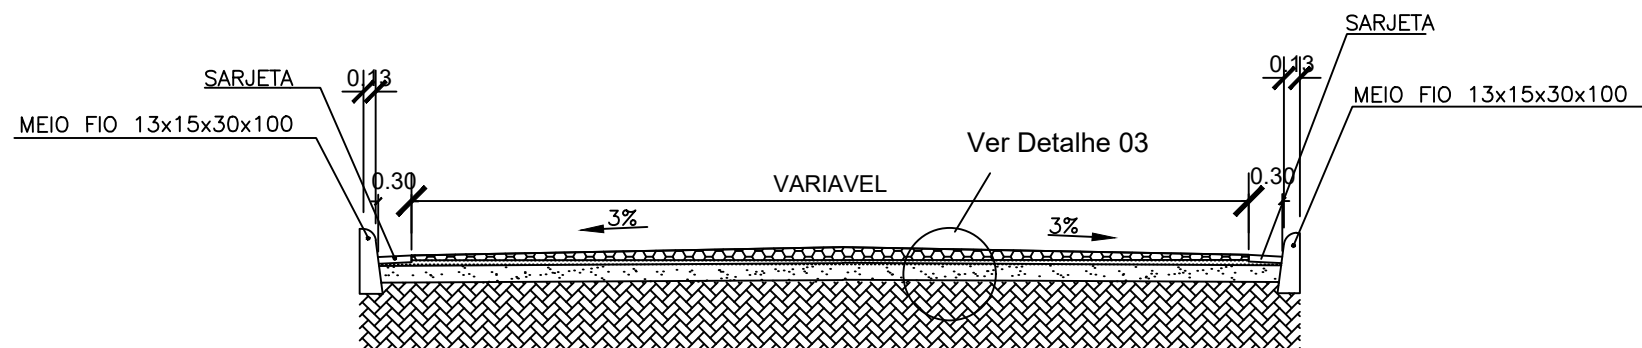


CORTE TRANSVERSAL - PISTA DE ROLAMENTO - BLOQUETE
SEM ESCALA


Detalhe 01

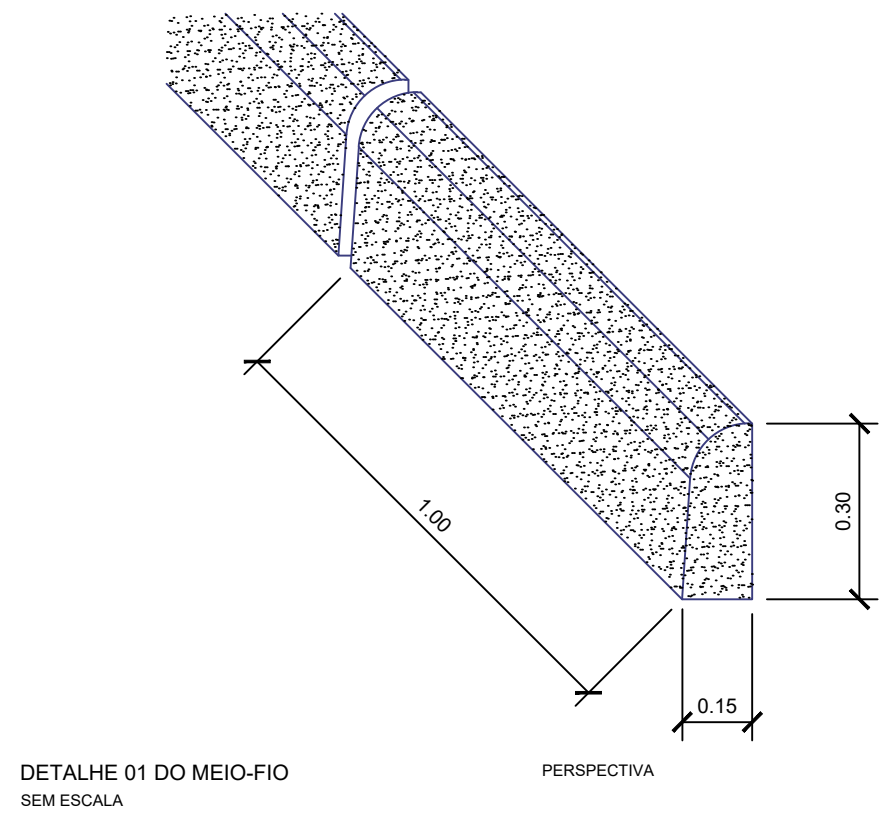


Detalhe 02

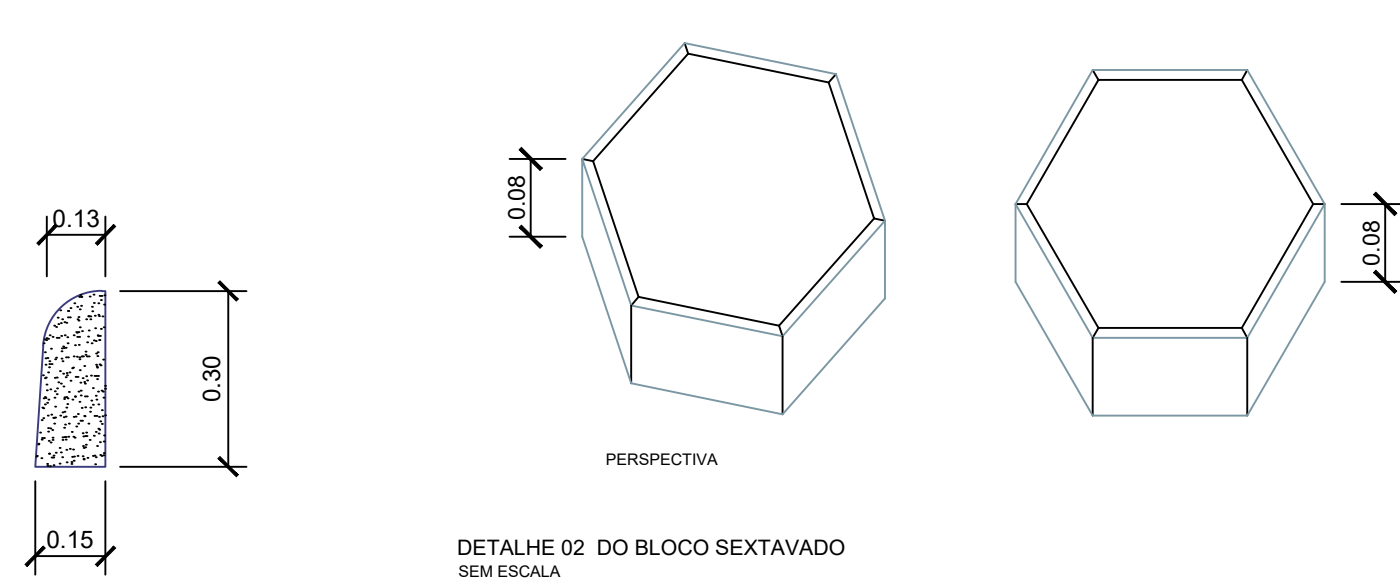

Detalhe 03

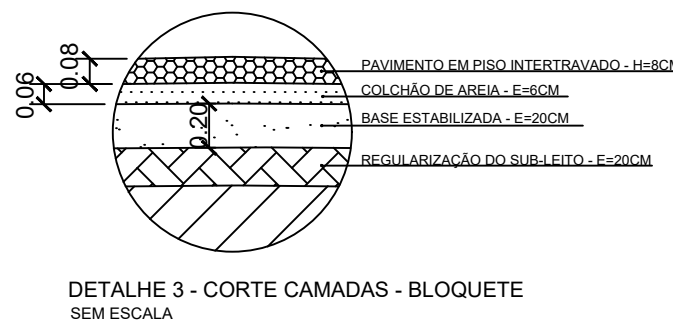

Detalhe 04

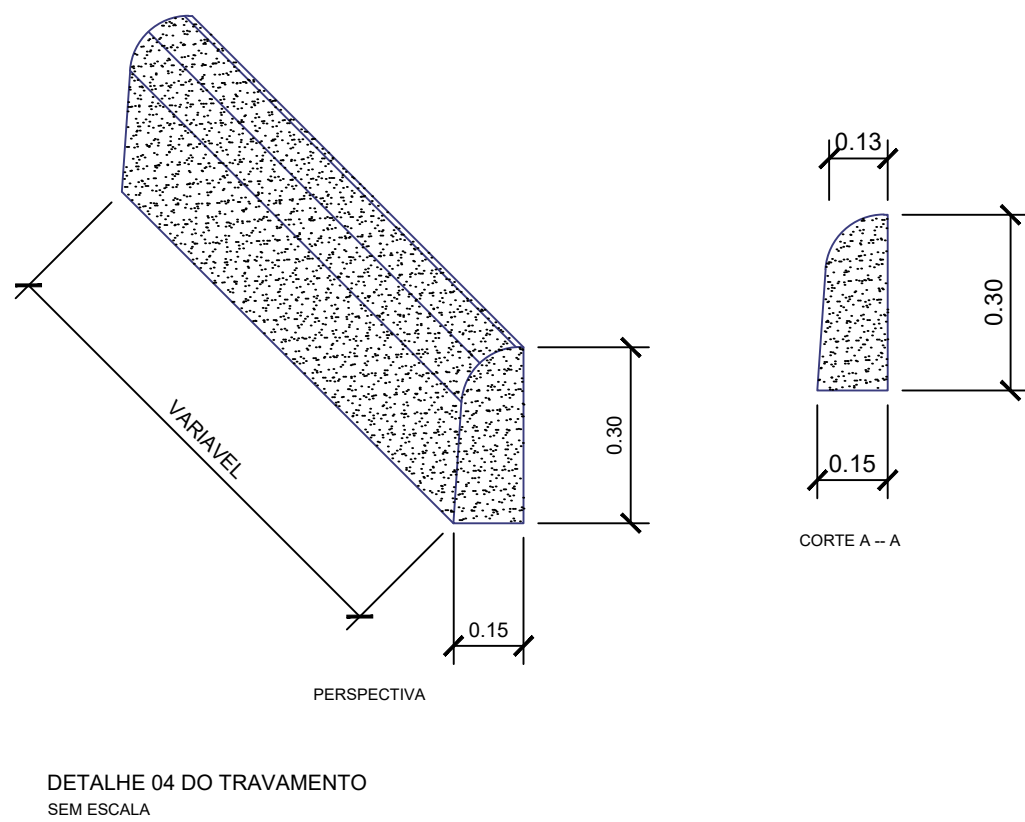

NOTAS:

Nº

DATA:

DESCRIÇÃO:

01

21/06/2028

EMIÇÃO INICIAL DO PROJETO

PROJETO:

TRANSFERÊNCIA ESPECIAL 1491002393/2026
EXECUÇÃO DE CALÇAMENTO EM ESTRADA VICINAL RURAL NA SAÍDA PARA AS
COMUNIDADES DE VISTA ALEGRE, LAGOA E SANTA BARBARA, NO MUNICÍPIO DE
SÃO FELIX DE MINAS.

OBRA:

INÍCIO 18°35'17.91"S 41°28'57.45"W
FIM 18°35'12.00"S 41°28'46.00"W
SAÍDA PARA OS CORREGOS VISTA ALEGRE, LAGOA E SANTA BARBARA
SÃO FELIX DE MINAS

RESP. LEGAL

RESP. TEC.

LUIZ PAULO DE
CARVALHO

ENGRº LUIZ PAULO DE CARVALHO LOPES
CREA-MG: 133.888/0

PREFEITURA MUNICIPAL DE SÃO FELIX
MARCOS ALEXANDRE GONÇALVES BORDINE

IDENTIFIC.

CONTÉUDO

EXECUÇÃO DE CALÇAMENTO EM ESTRADA VICINAL RURAL NA SAÍDA PARA AS
COMUNIDADES DE VISTA ALEGRE, LAGOA E SANTA BARBARA, NO MUNICÍPIO DE
SÃO FELIX DE MINAS.

DETALHES

FOLHA

04/04

DATA

23/08/2028

COD.

0001

PROJ.

DOCUMENTO EMITIDO PARA:

☐ APROVAÇÃO LEGAL

☐ PROJ. COMPLEMENTARES

☐ ORÇAMENTOS

☒ LICITAÇÃO

☐ EXECUÇÃO