
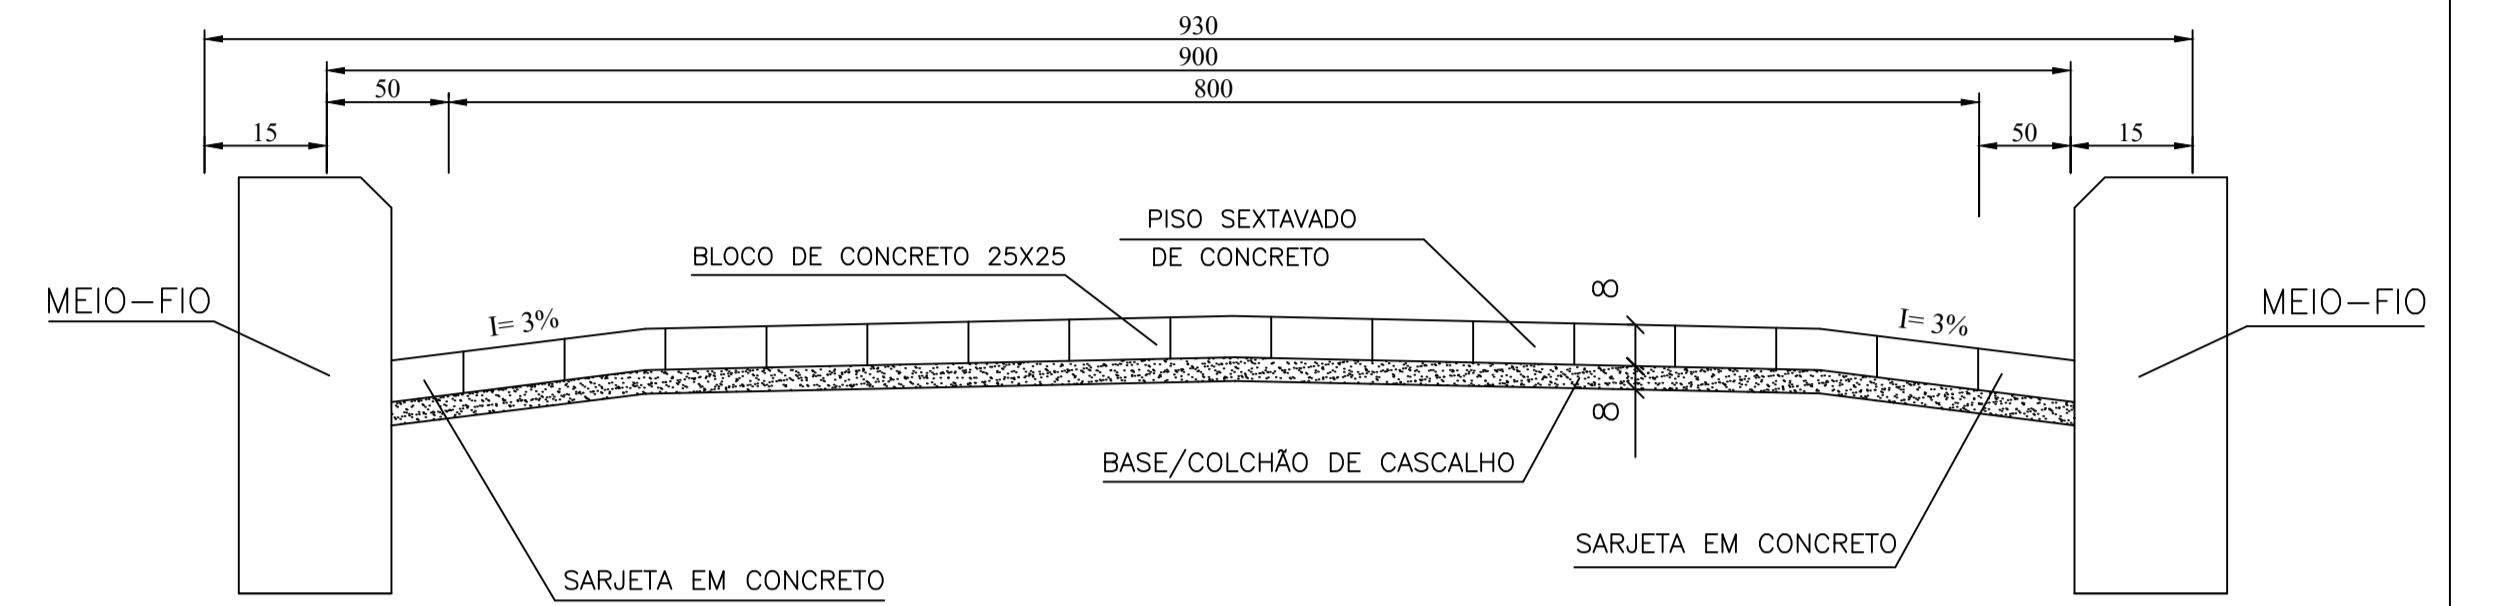


# PLANTA DE PAVIMENTAÇÃO

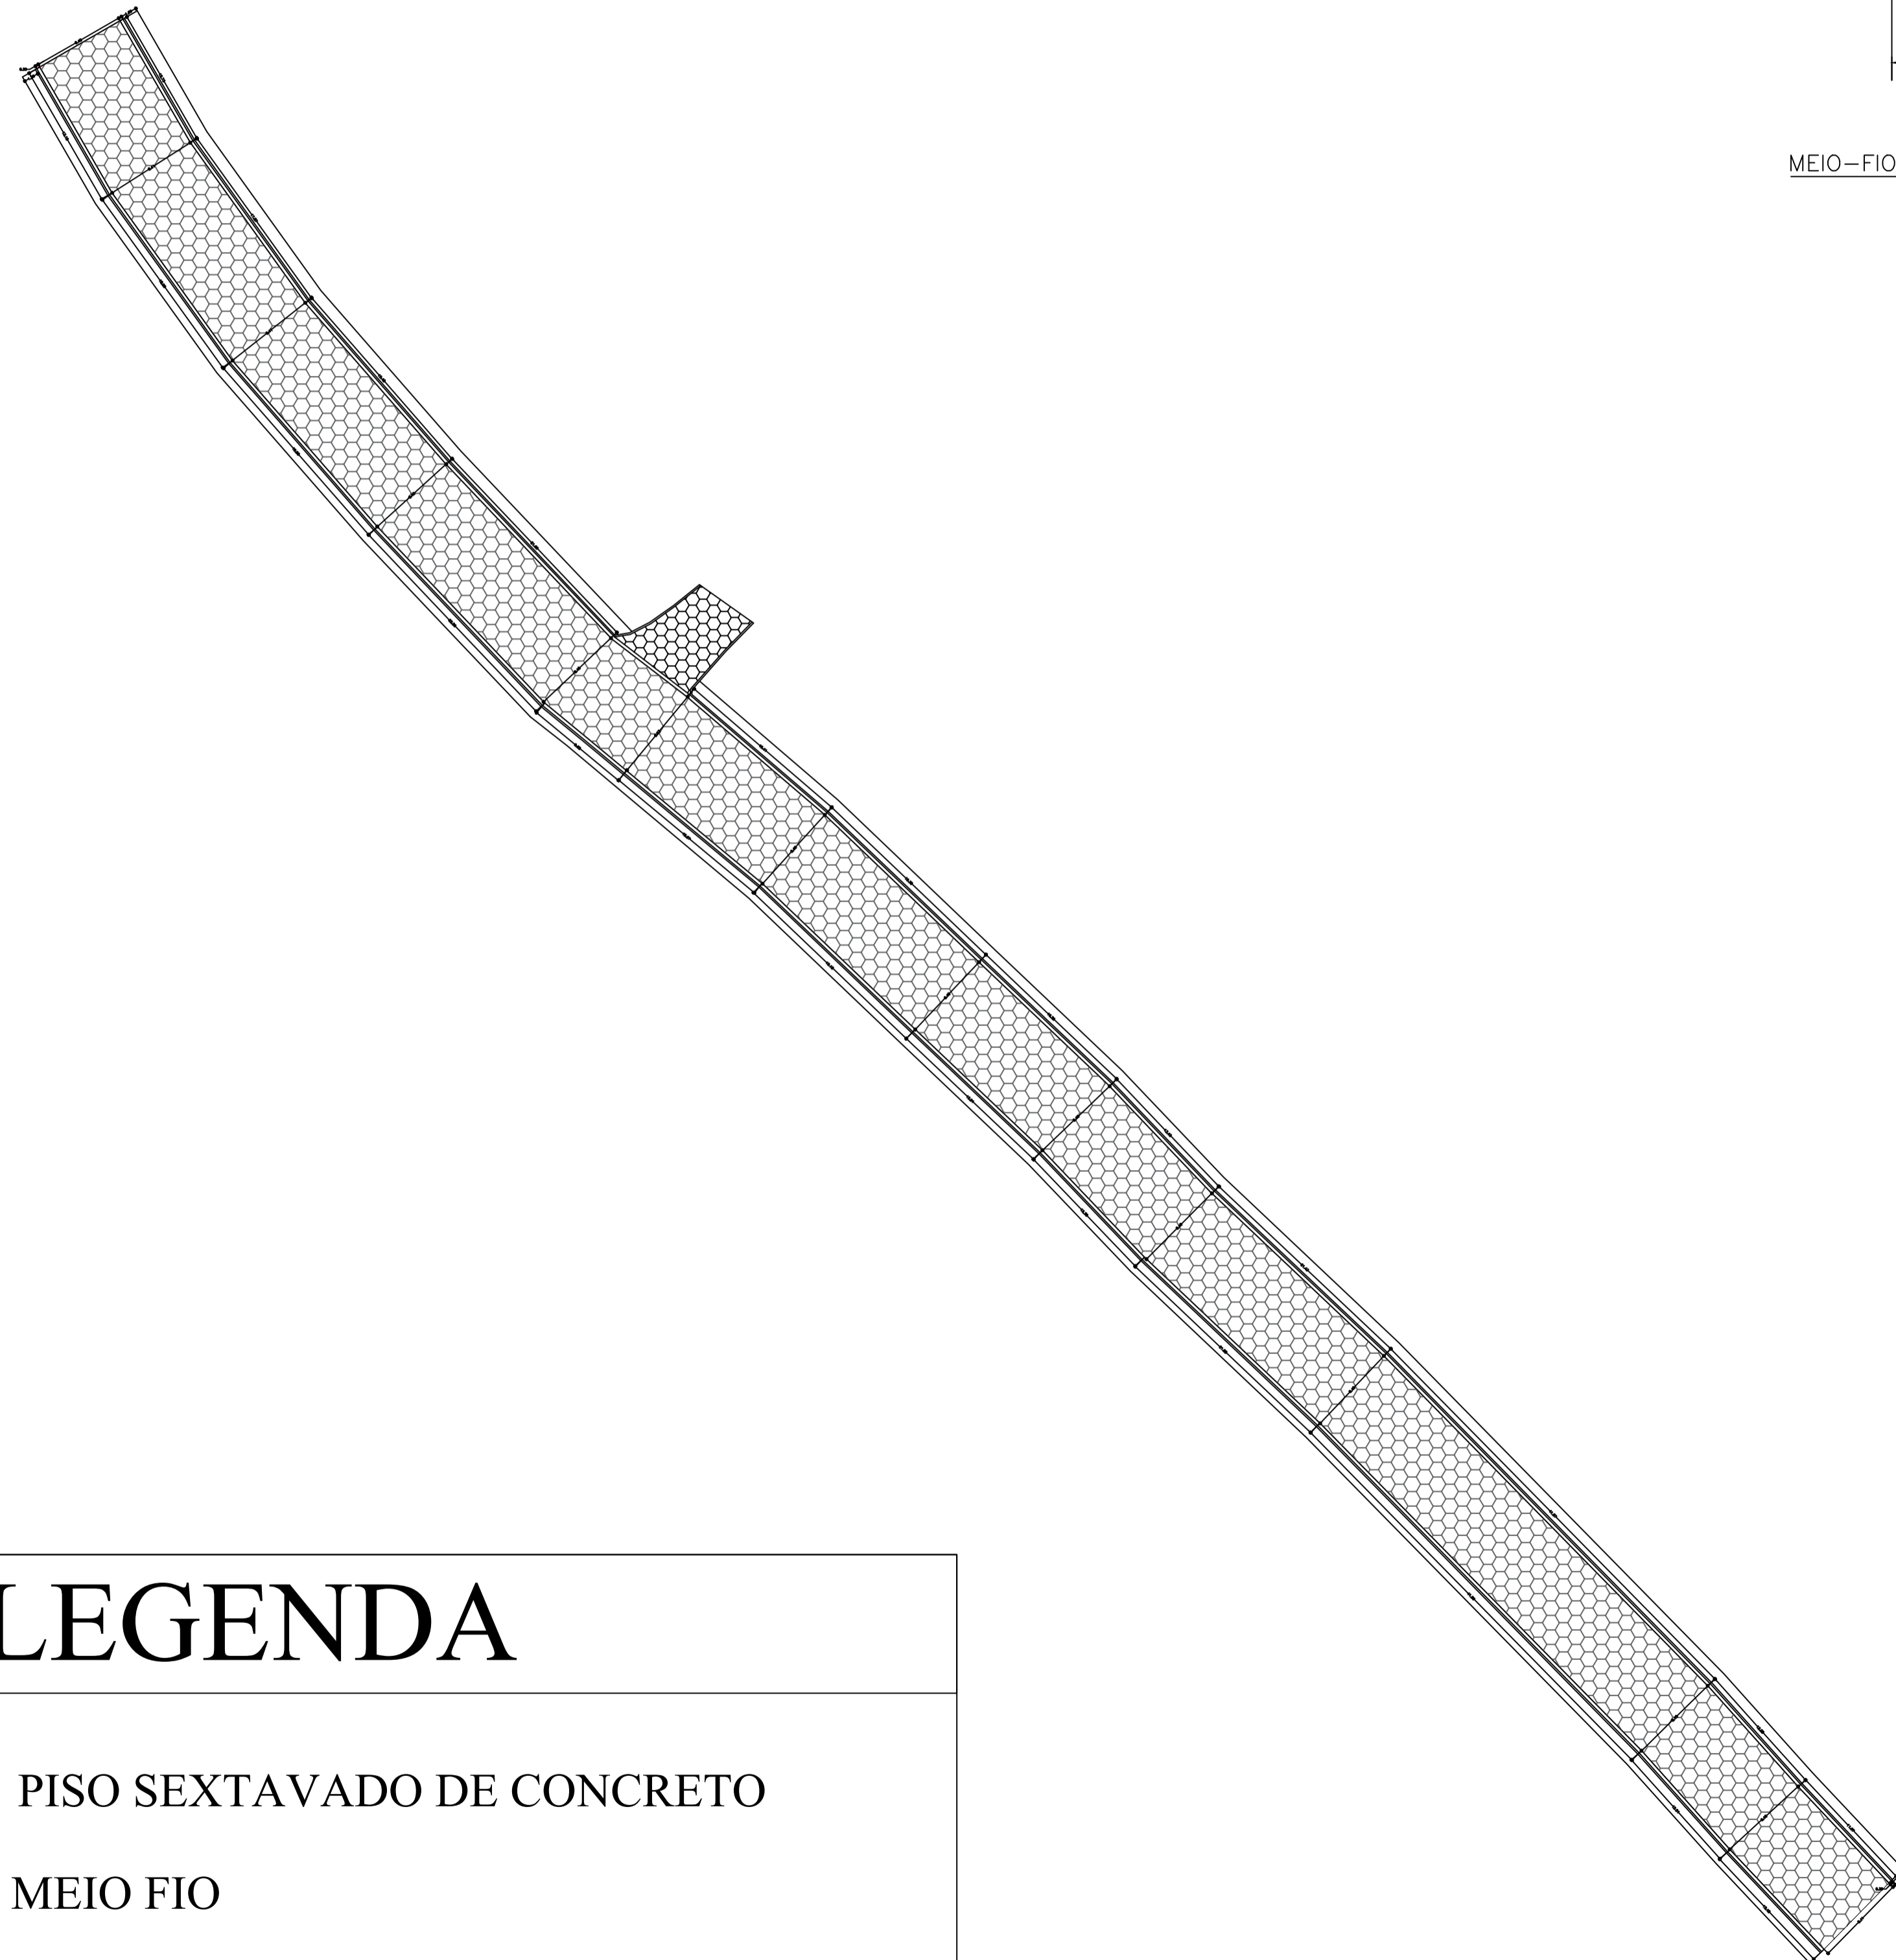


SEÇÃO TIPO PAVIMENTO – SEM CALÇADAS – ZONA RURAL

SEM ESCALA


## LEGENDA



PISO SEXTAVADO DE CONCRETO

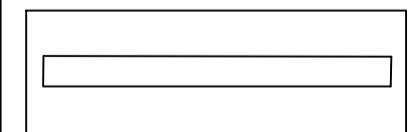

MEIO FIO

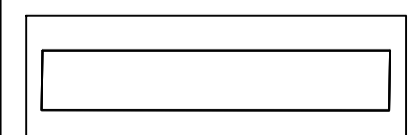

SARJETA



MUNICÍPIO DE SÃO SEBASTIÃO DO ANTA/MINAS GERAIS  
Avenida José Antônio Santana, 555, Centro, São Sebastião do Anta  
CEP-35.334-000, Fone: (33) 33157000  
CNPJ: 01.613.123/0001-60

TÍTULO:

PAVIMENTAÇÃO E DRENAGENS DE VIAS URBANAS

ENDEREÇO:

AVENIDA TABAJARA, BAIRRO: PRONAF, SÃO SEBASTIÃO DO ANTA-MG

PROPRIETÁRIO:

OSMANINHO CUSTÓDIO DE MELO  
PREFEITO MUNICIPAL DE SÃO SEBASTIÃO DO ANTA-MG

R.T.:

BRUNO HENRIQUE DA CRUZ PEREIRA

CREA MG: 369064MG

CONTEÚDO DA FOLHA:

APRESENTAÇÃO DO PROJETO

LOTE:

QUADRA:

DATA: 25/02/2026

FOLHA

01/01

# PLANTA DE ACESSIBILIDADE E SINALIZAÇÃO


ARMAÇÃO DE AÇO CA-60  
FIO COM DIÂMETRO DE 5,0MM  
MALHA DE 10X10CM

CALÇADA DE CONCRETO E:6,0CM

ATERRO COMPACTADO E:12CM


## SEÇÃO-TIPO CALÇADAS EM CONCRETO ARMADO

SEM ESCALA

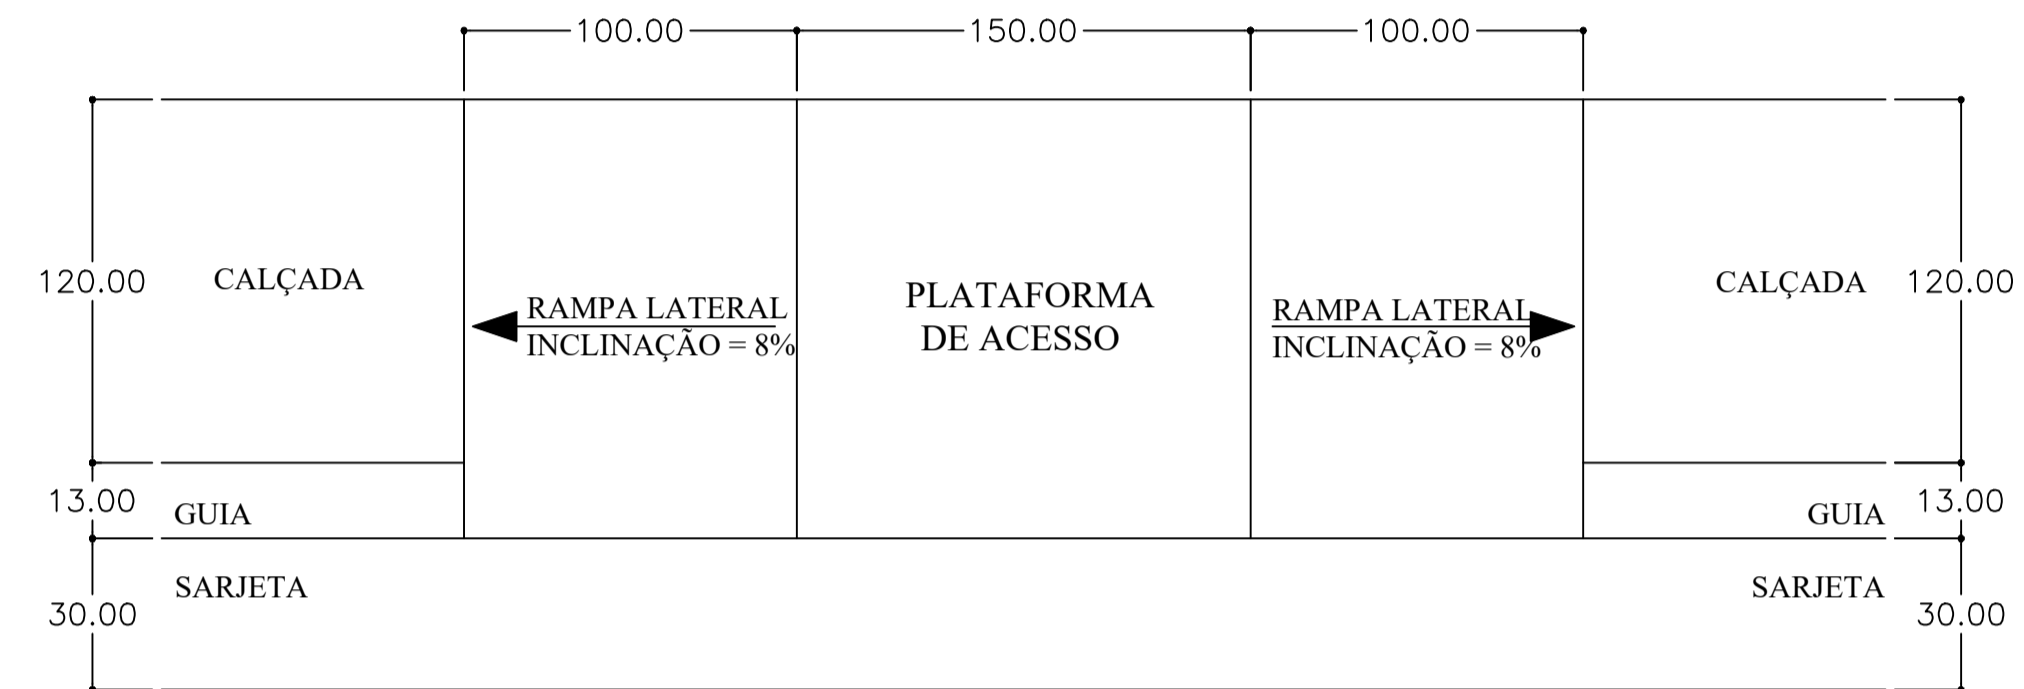

## DETALHE SUPERIOR DAS RAMPAS DE ACESSIBILIDADE

SEM ESCALA

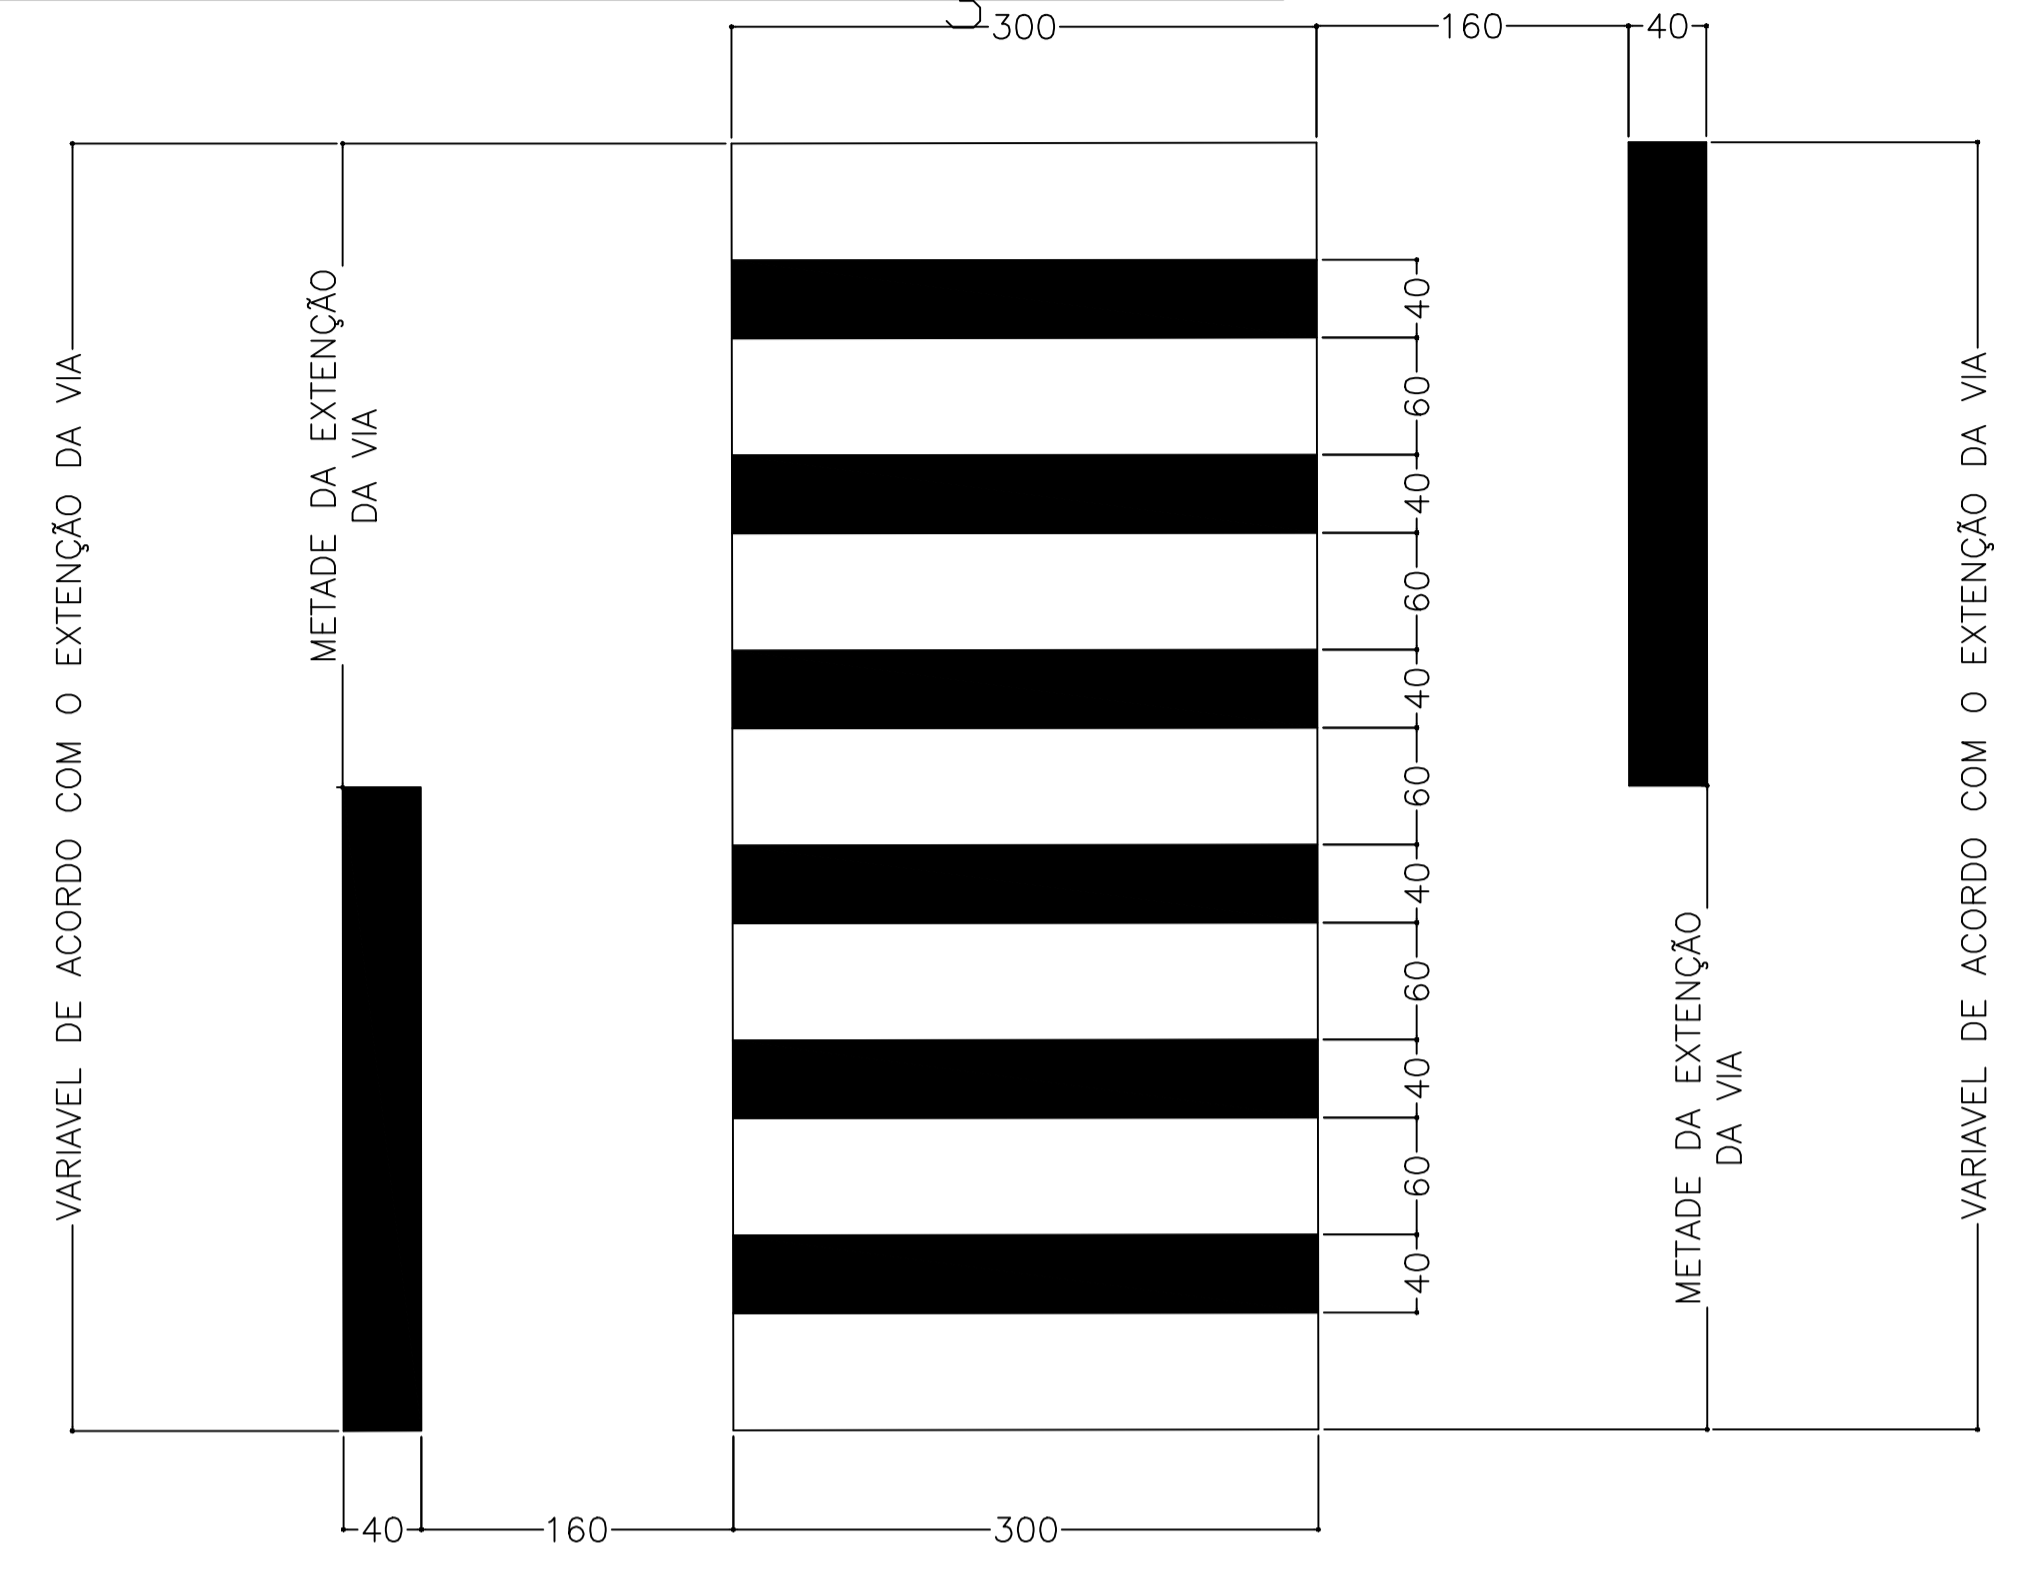

## DETALHE DAS FAIXAS DE PEDESTRE

SEM ESCALA

### LEGENDA




Placa indicativa de faixa de pedestre

Forma	Cor	
	Fundo	Amarelo
	Simbolo	Preta
	Orla interna	Preta
	Orla externa	Amarela
	letra	Preta

Via	Lado min (m)	Orla interna min (m)	Orla externa min (m)
Urbana	0,45	0,010	0,020

Sinal	Cor		
	Forma	Código	
	R-1	Fundo	Vermelha
		Orla interna	Branca
		Orla externa	Vermelha
		Letra	Branca

Via	Lado (m)	Orla interna (m)	Orla externa (m)
Urbana	0,35	0,028	0,050

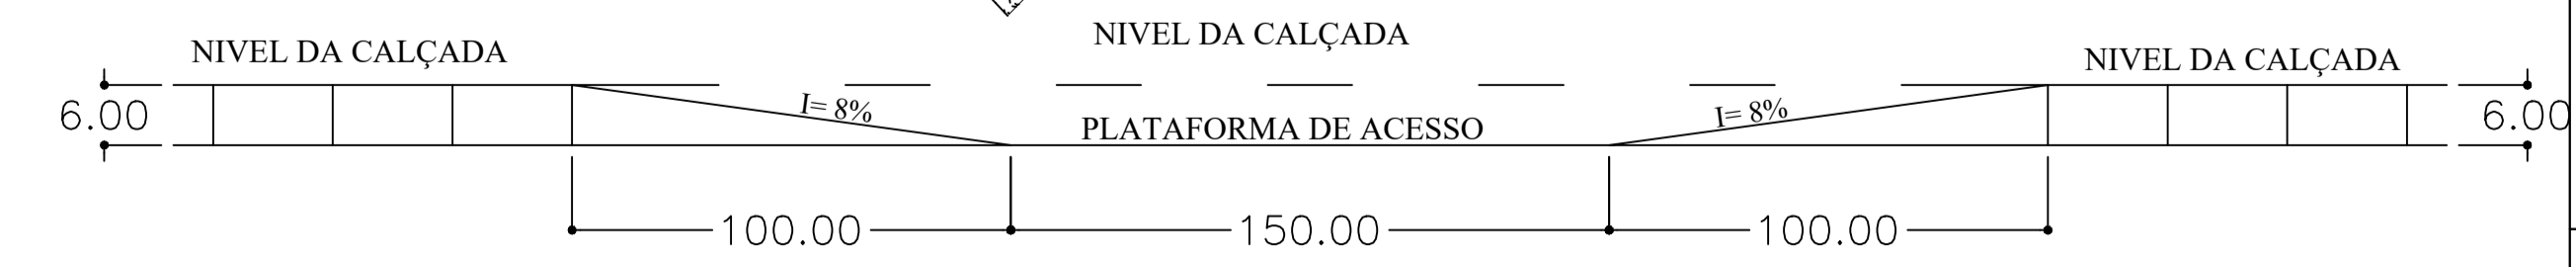

## DETALHE FRONTAL DAS RAMPAS DE ACESSIBILIDADE

SEM ESCALA

MUNICÍPIO DE SÃO SEBASTIÃO DO ANTA/MINAS GERAIS  
Avenida José Antônio Santana, 555, Centro, São Sebastião do Anta  
CEP-35.334-000, Fone: (33) 33157000  
CNPJ: 01.613.123/0001-60

TÍTULO:  
**PAVIMENTAÇÃO E DRENAGENS DE VIAS URBANAS**

ENDEREÇO:  
AVENIDA TABAJARA, BAIRRO: PRONAF, SÃO SEBASTIÃO DO ANTA-MG

PROPRIETÁRIO:  
OSMANINHO CUSTÓDIO DE MELO  
PREFEITO MUNICIPAL DE SÃO SEBASTIÃO DO ANTA-MG

R.T.:  
BRUNO HENRIQUE DA CRUZ PEREIRA  
CREA MG: 369064MG

LOTE:  
QUADRA:  
DATA: 25/08/2026

CONTEÚDO DA FOLHA:  
FOLHA 01/01

APRESENTAÇÃO DO PROJETO

# PLANTA DE ROTA ACESSIVEL



LEGENDA	
FAIXAS DE PEDESTRES	
SENTIDO DE FLUXO DE PEDESTRES	
PISO EM BLOCO DE CONCRETO	



MUNICÍPIO DE SÃO SEBASTIÃO DO ANTA/MINAS GERAIS  
 Avenida José Antônio Santana, 555, Centro, São Sebastião do Anta  
 CEP-35.334-000, Fone: (33) 33157000  
 CNPJ: 01.613.123/0001-60

TÍTULO:

**PAVIMENTAÇÃO E DRENAGENS DE VIAS URBANAS**

ENDEREÇO:

AVENIDA TABAJARA, BAIRRO: PRONAF, SÃO SEBASTIÃO DO ANTA-MG

PROPRIETÁRIO:

OSMANINHO CUSTÓDIO DE MELO  
 PREFEITO MUNICIPAL DE SÃO SEBASTIÃO DO ANTA-MG

R.T.:

BRUNO HENRIQUE DA CRUZ PEREIRA  
 CREA MG: 369064MG

LOTE:

QUADRA:

DATA: 25/02/2026

CONTEÚDO DA FOLHA:

APRESENTAÇÃO DO PROJETO

FOLHA

01/01