
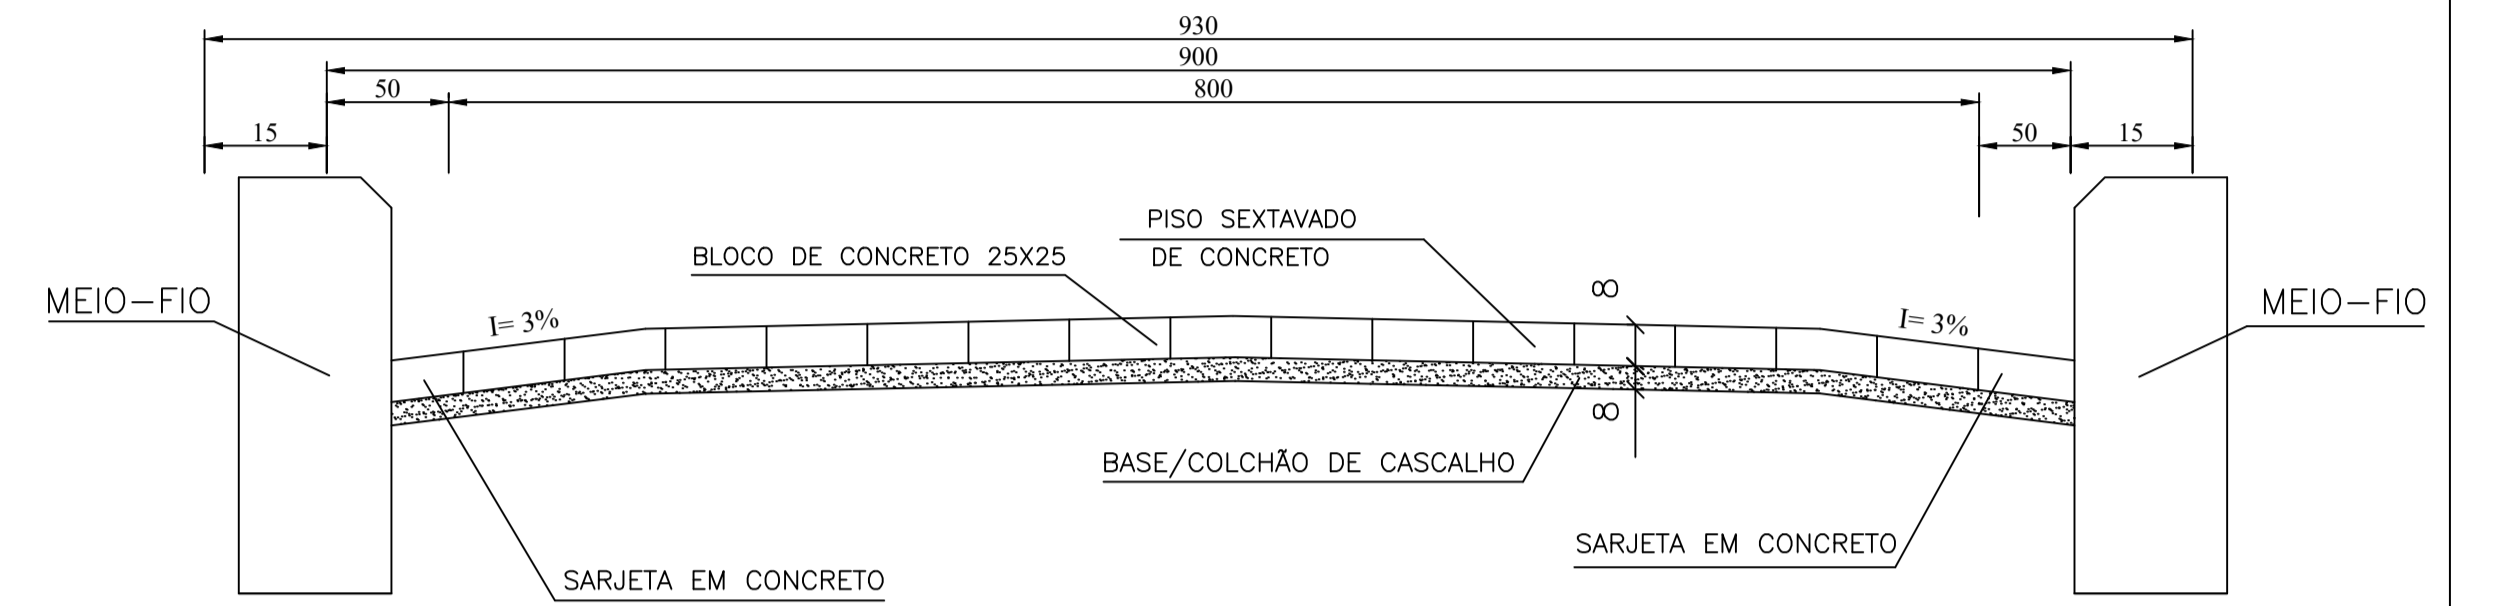


PLANTA DE PAVIMENTAÇÃO

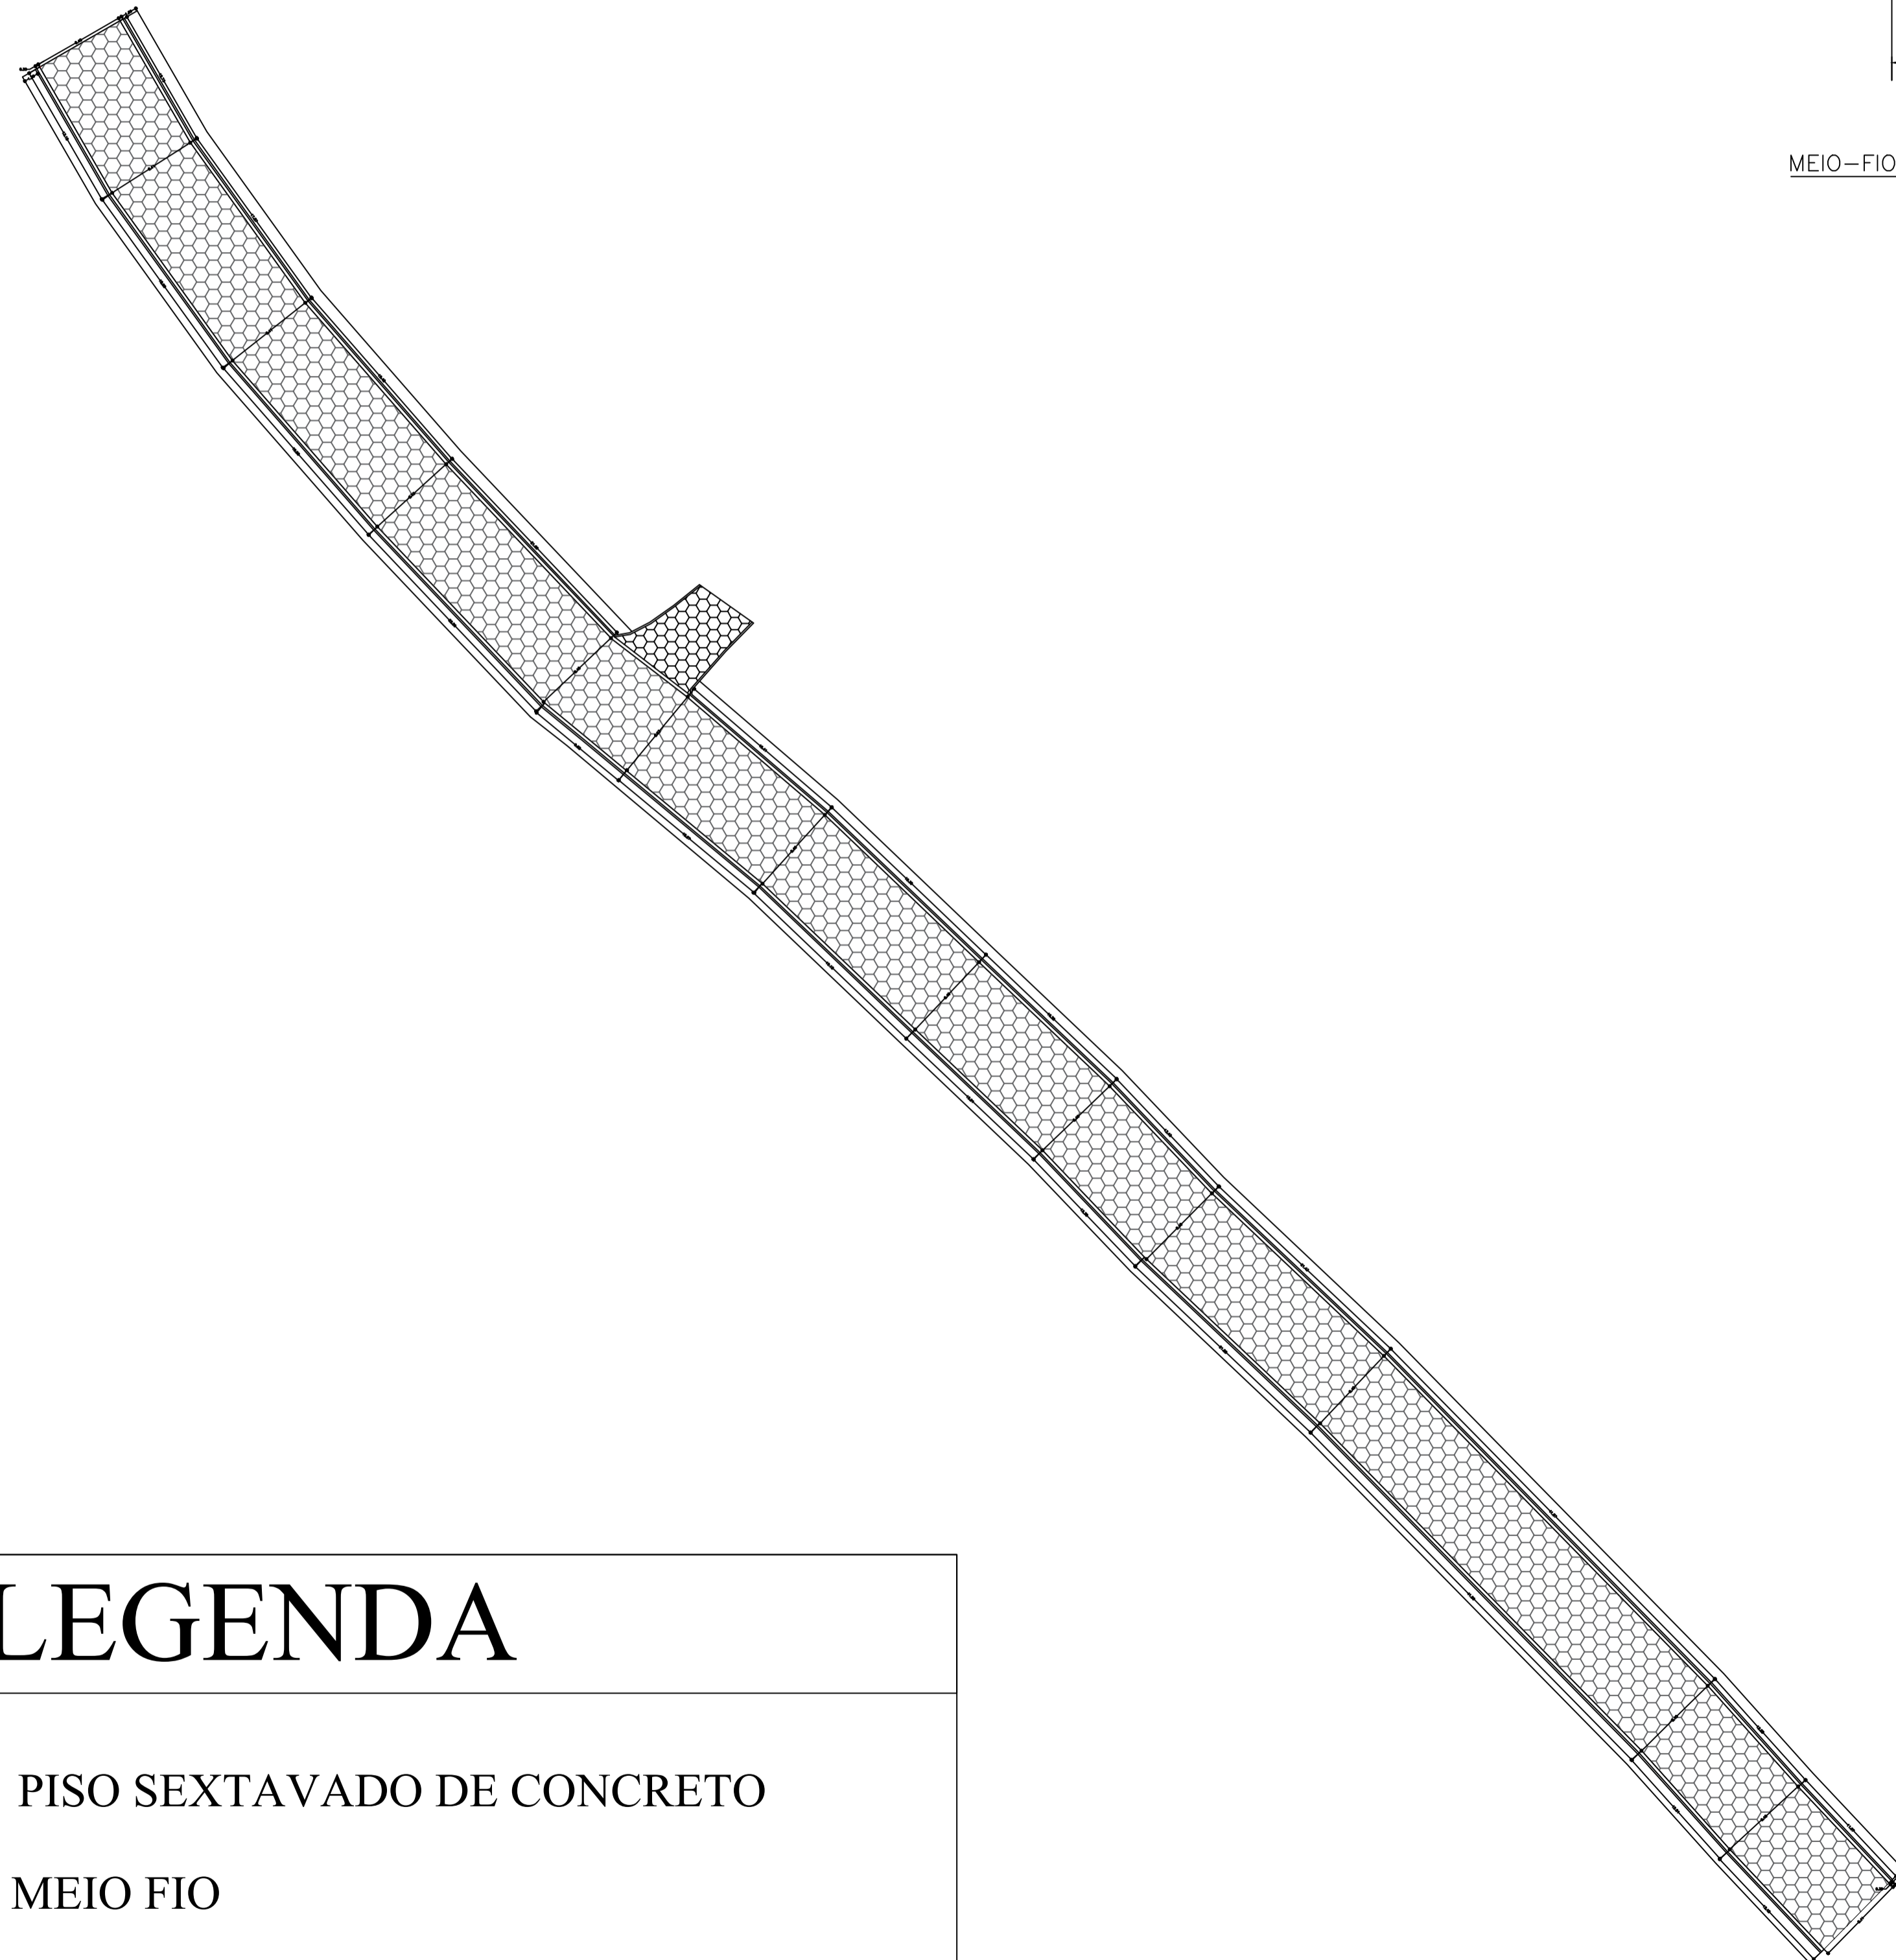


SEÇÃO TIPO PAVIMENTO – SEM CALÇADAS – ZONA RURAL

SEM ESCALA


LEGENDA



PISO SEXTAVADO DE CONCRETO

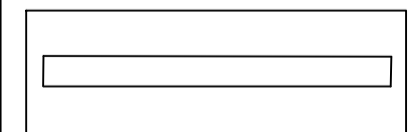

MEIO FIO

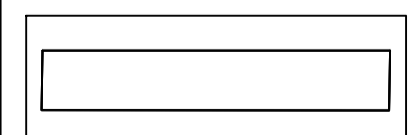

SARJETA



MUNICÍPIO DE SÃO SEBASTIÃO DO ANTA/MINAS GERAIS
Avenida José Antônio Santana, 555, Centro, São Sebastião do Anta
CEP-35.334-000, Fone: (33) 33157000
CNPJ: 01.613.123/0001-60

TÍTULO:

PAVIMENTAÇÃO E DRENAGENS DE VIAS URBANAS

ENDEREÇO:

AVENIDA TABAJARA, BAIRRO: PRONAF, SÃO SEBASTIÃO DO ANTA-MG

PROPRIETÁRIO:

OSMANINHO CUSTÓDIO DE MELO
PREFEITO MUNICIPAL DE SÃO SEBASTIÃO DO ANTA-MG

R.T.:

BRUNO HENRIQUE DA CRUZ PEREIRA

CREA MG: 369064MG

CONTEÚDO DA FOLHA:

APRESENTAÇÃO DO PROJETO

LOTE:

QUADRA:

DATA: 25/02/2026

FOLHA 01/01