
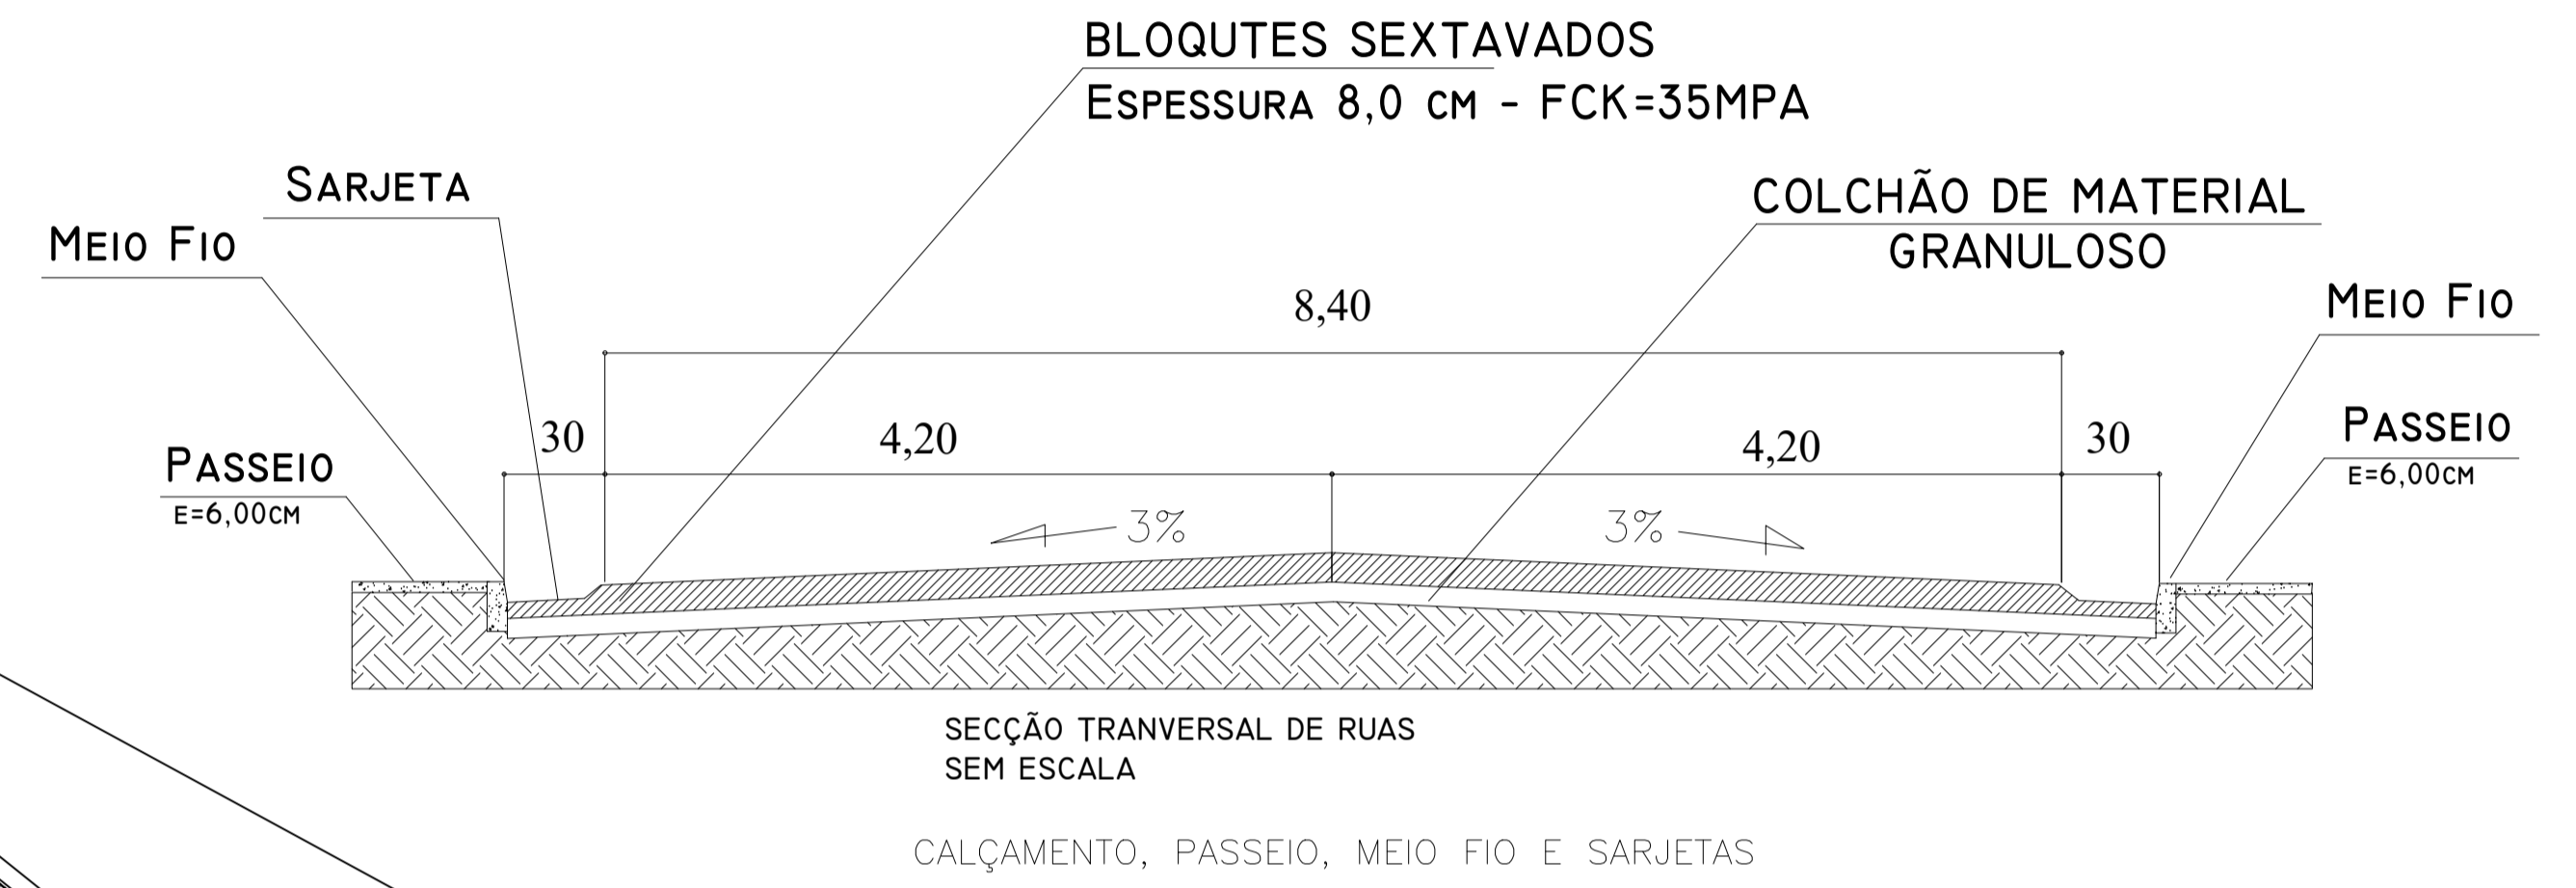



# PROJETO DE PAVIMENTAÇÃO

CALÇAMENTO AVENIDA TABAJARA 04 – BAIRRO PRONAF, ZONA URBANA – SÃO SEBASTIÃO DO ANTA – MINAS GERAIS

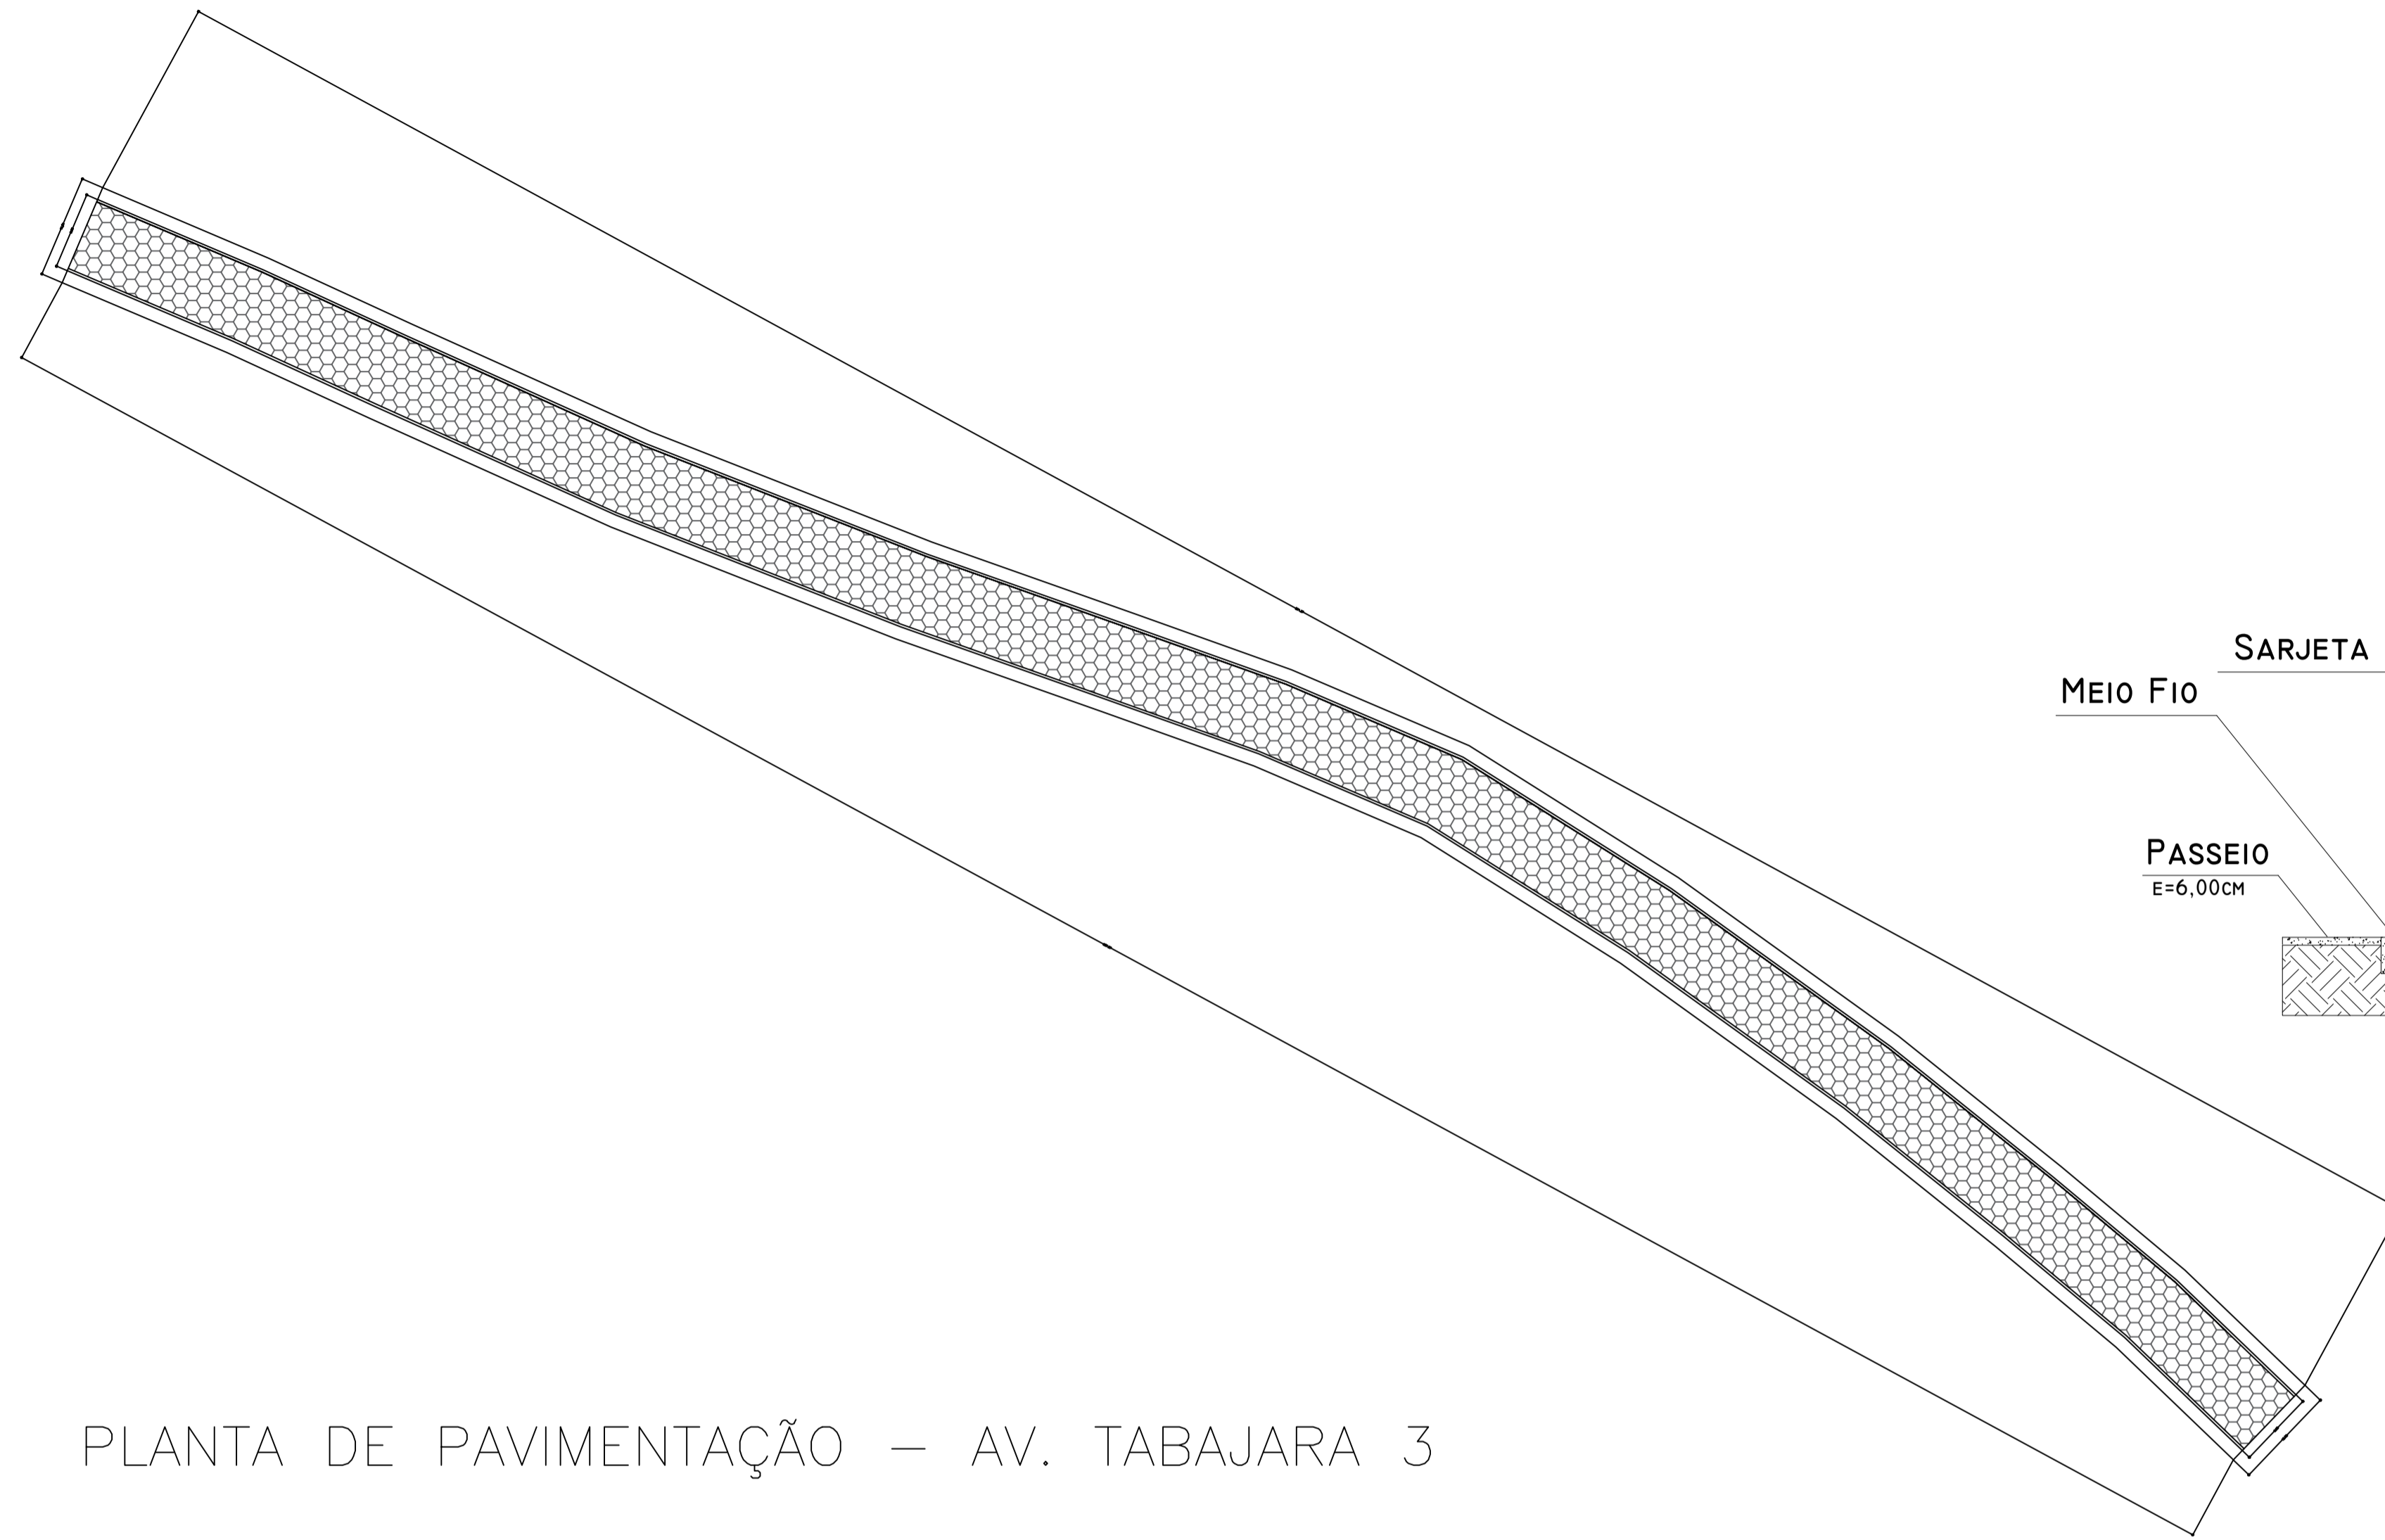

PLANTA DE PAVIMENTAÇÃO – AV. TABAJARA 3

## ESPECIFICAÇÕES TÉCNICAS

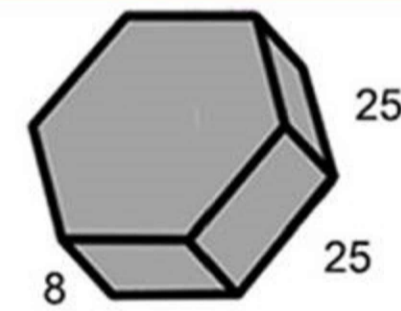

## PISO EM DETALHE



PISOS SEXTAVADOS	PESO EST.	PEÇAS P/ PALETS
25x25x08	9,230 kg	120

MTS P/ PALETS	PESO EST. P/ PALETS
7,5 m	1.108 kg

DETALHE DO BLOCO DE CONCRETO  
SEM ESCALA

BAIRRO:

R.T.:

<b>PREFEITURA MUNICIPAL DE SÃO SEBASTIÃO DO ANTA - MG</b>			
<b>PROJETO</b>			
CALÇAMENTO DE AVENIDA COM PISO DE CONCRETO BLOQUETE SEXTAVADO			
<b>ENDEREÇO:</b> AVENIDA TABAJARA 04			
BAIRRO DO PRONAF- ZONA URBANA - SÃO SEBASTIÃO DO ANTA / MG			
<b>PROPRIETÁRIO:</b>			
PREFEITURA MUNICIPAL DE SÃO SEBASTIÃO DO ANTA / MG - CNPJ: 01.613.123/0001-60			
			<b>FOLHA:</b> 01/02
			<b>PROJ.:</b> 01/02
<b>ENG. CIVIL :</b> BRUNO H DA CRUZ PEREIRA		<b>CREA N°:</b> 369.064/D-MG	
<b>USO DO EMPREENDIMENTO:</b>	<b>ESCALAS:</b>	<b>DATA:</b>	<b>ÁREA :</b>
OBRAS DE INFRAESTRUTURA	INDICADAS	11/05/2026	2997.17m <sup>2</sup>
			<b>EXTENÇÃO :</b> 356,81 m