

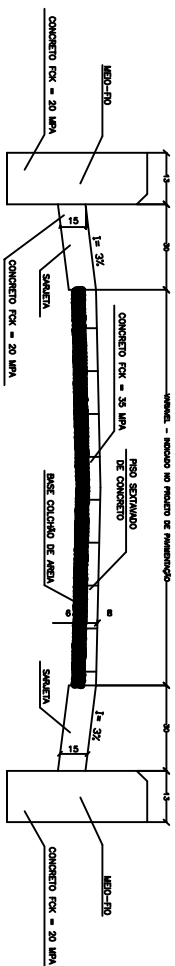
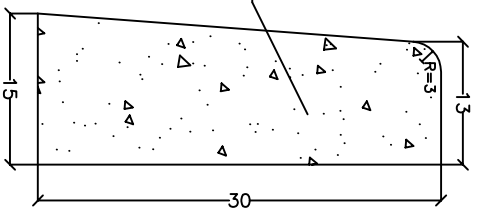


PLANTA DE PAVIMENTAÇÃO

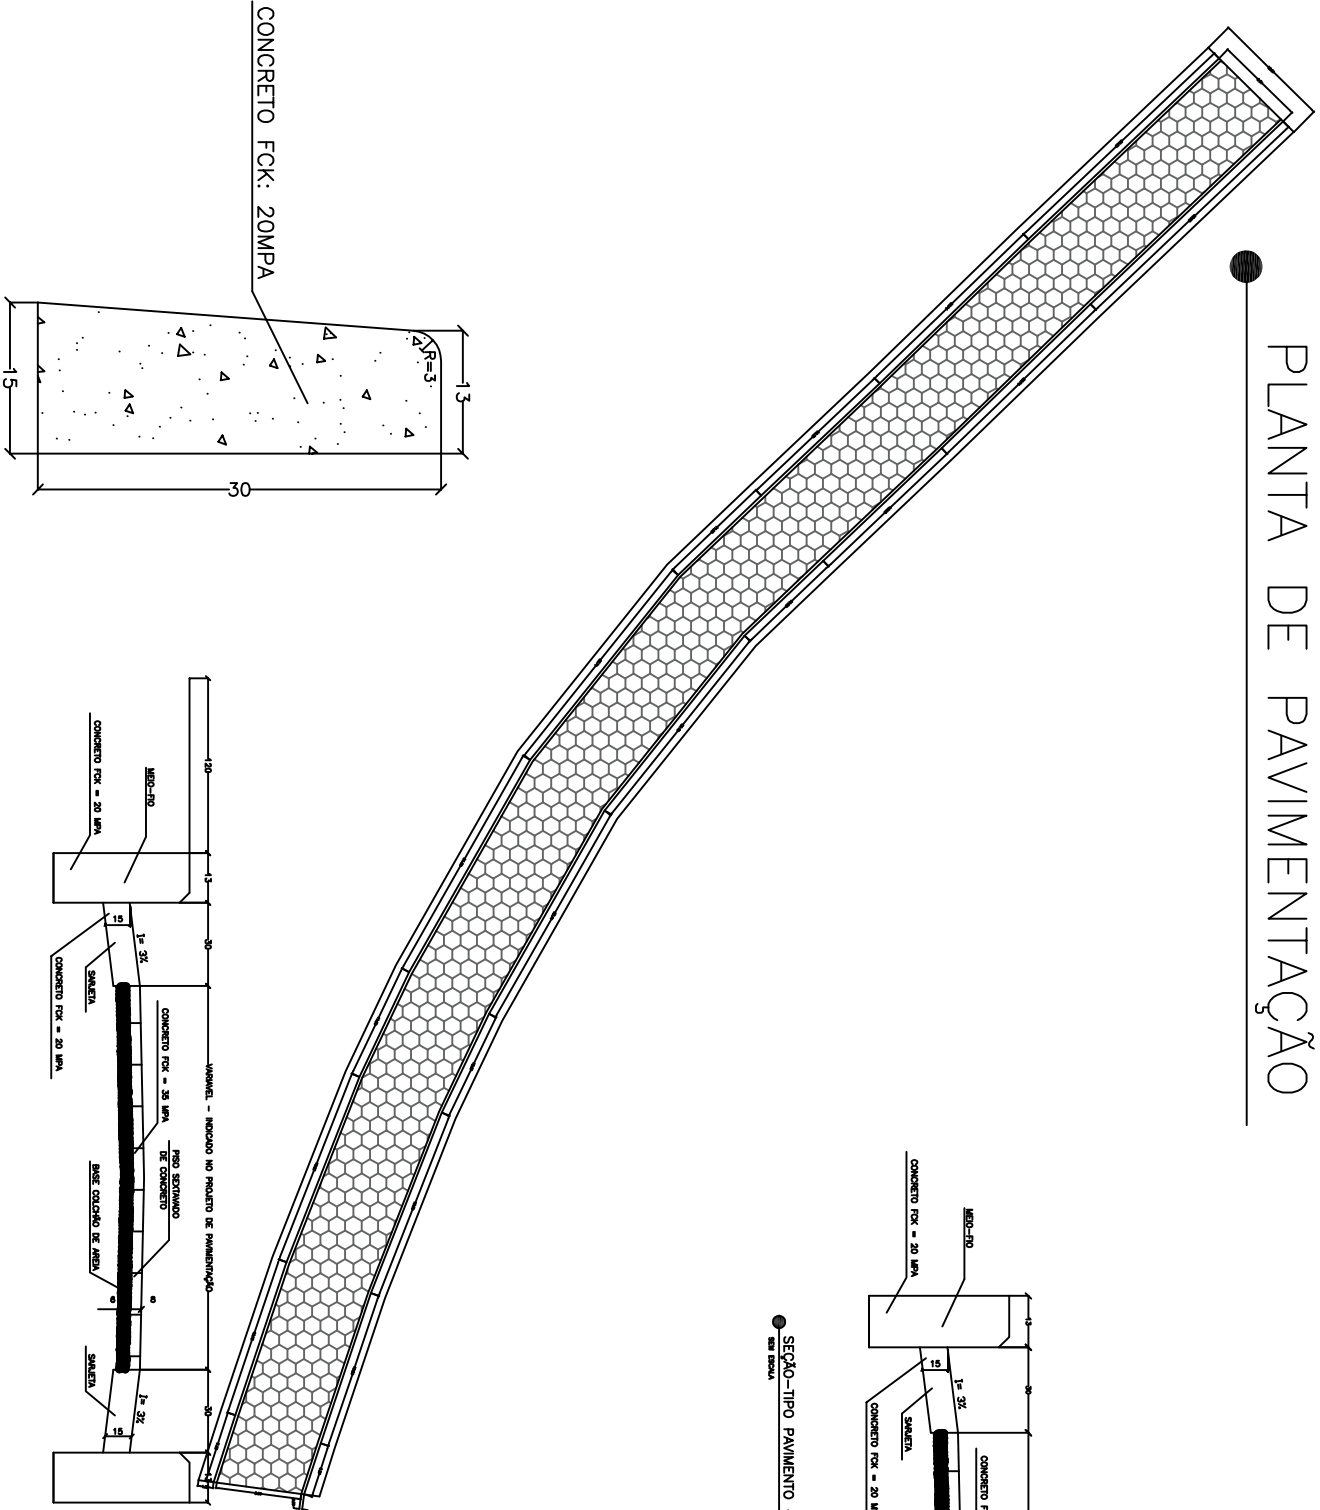

SEÇÃO-TIPO PAVIMENTO – SEÇÃO SEM CALÇADAS
SEM ESCALA

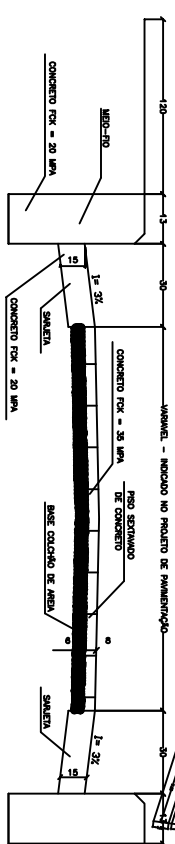

SEÇÃO-TIPO PAVIMENTO – SEÇÃO COM CALÇADAS EM UM DOS LADOS DA VIA
SEM ESCALA

LEGENDA	
	PISD SEXTAVADO DE CONCRETO
	MEIO FIO
	SARILETA

<p>MUNICÍPIO DE SÃO SEBASTIÃO DO ANTARES GERAL Avenida José Antônio Simões, 555, Centro, São Sebastião do Antares CEP: 33.344-000, Fone: (33) 3317-7000 CNPJ: 01.613.120/0001-00</p>	
TÍTULO:	PAVIMENTAÇÃO DE VIAS URBANAS
ENGENHEIRO:	OSAMINHO CRISTODO DE MELO PREFEITO MUNICIPAL DE SÃO SEBASTIÃO DO ANTARES
PROPRIETÁRIO:	OSAMINHO CRISTODO DE MELO PREFEITO MUNICIPAL DE SÃO SEBASTIÃO DO ANTARES
R.T.:	LOTE: QUADRA:
	BRUNO HEINRIQUE DA CRUZ FERREIRA DATA: 25/05/2025
CONTÉUDO DA FOLHA:	FOLHA 01/01
APRESENTAÇÃO DO PROJETO	

DETALHE MEIO-FEIO
SEM ESCALA