


# PLANTA DE ROTA ACESSIVEL

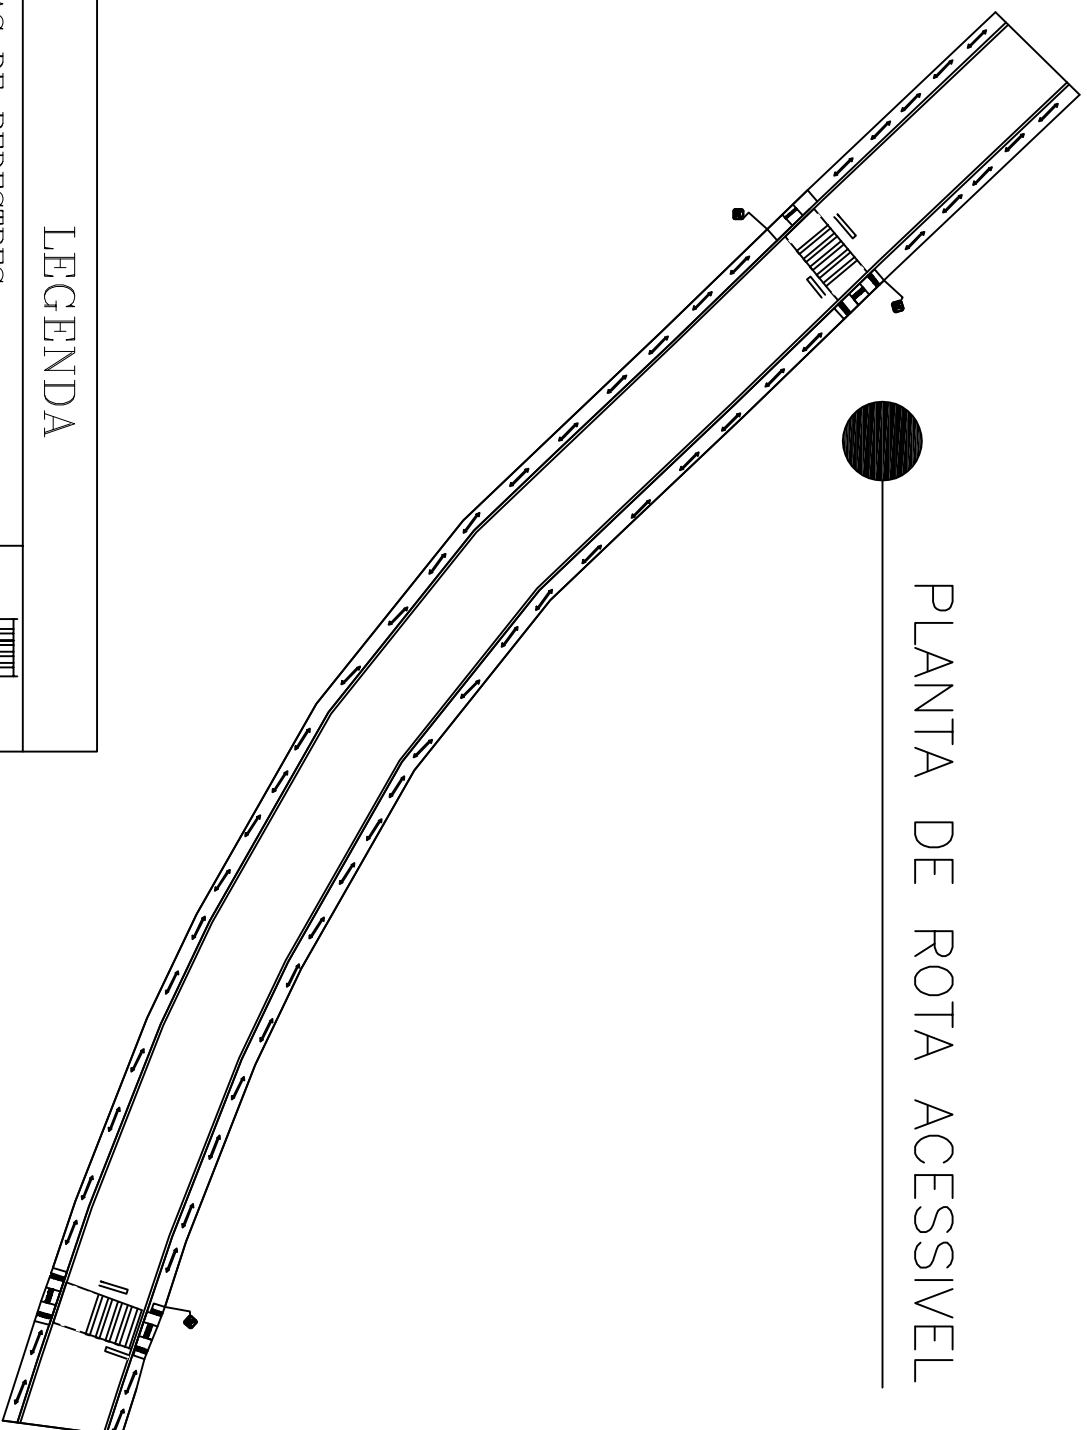

| LEGENDA                       |  |
|-------------------------------|--|
| FAIXAS DE PEDESTRES           |  |
| SENTIDO DE FLUXO DE PEDESTRES |  |
| PISO EM BLOCO DE CONCRETO     |  |



**MUNICÍPIO DE SÃO SEBASTIÃO DO ANTAMARY**  
 Avenida José Antonio Soares, 555, Centro, São Sebastião do Antamary  
 CEP: 33344-000 Fone: (35) 3333-7000  
 CNPJ: 07.024.862/11-0001-00

TÍTULO:

ENDEREÇO:

AV. TABAQUARA TRÊSCHO 05, BAIRRO PROVADE SÃO SEBASTIÃO DO ANTAMARY

PROPRIETÁRIO:

OSAMARINHO CUSTÓDIO DE MELO  
 PREFEITO MUNICIPAL DE SÃO SEBASTIÃO DO ANTAMARY

R.T.:

LOTE:

QUADRA:

BRUNO HENRIQUE DA CRUZ PEREIRA

CRIAR NAS SERRAS

CONTEÚDO DA FOLHA:

FOLHA:

01/01

APRESENTAÇÃO DO PROJETO

ÁREA DA CONSTRUÇÃO, M<sup>2</sup>

EXTENSÃO