


REFORMA E MELHORIAS DA PRAÇA NOVA ESPERANÇA

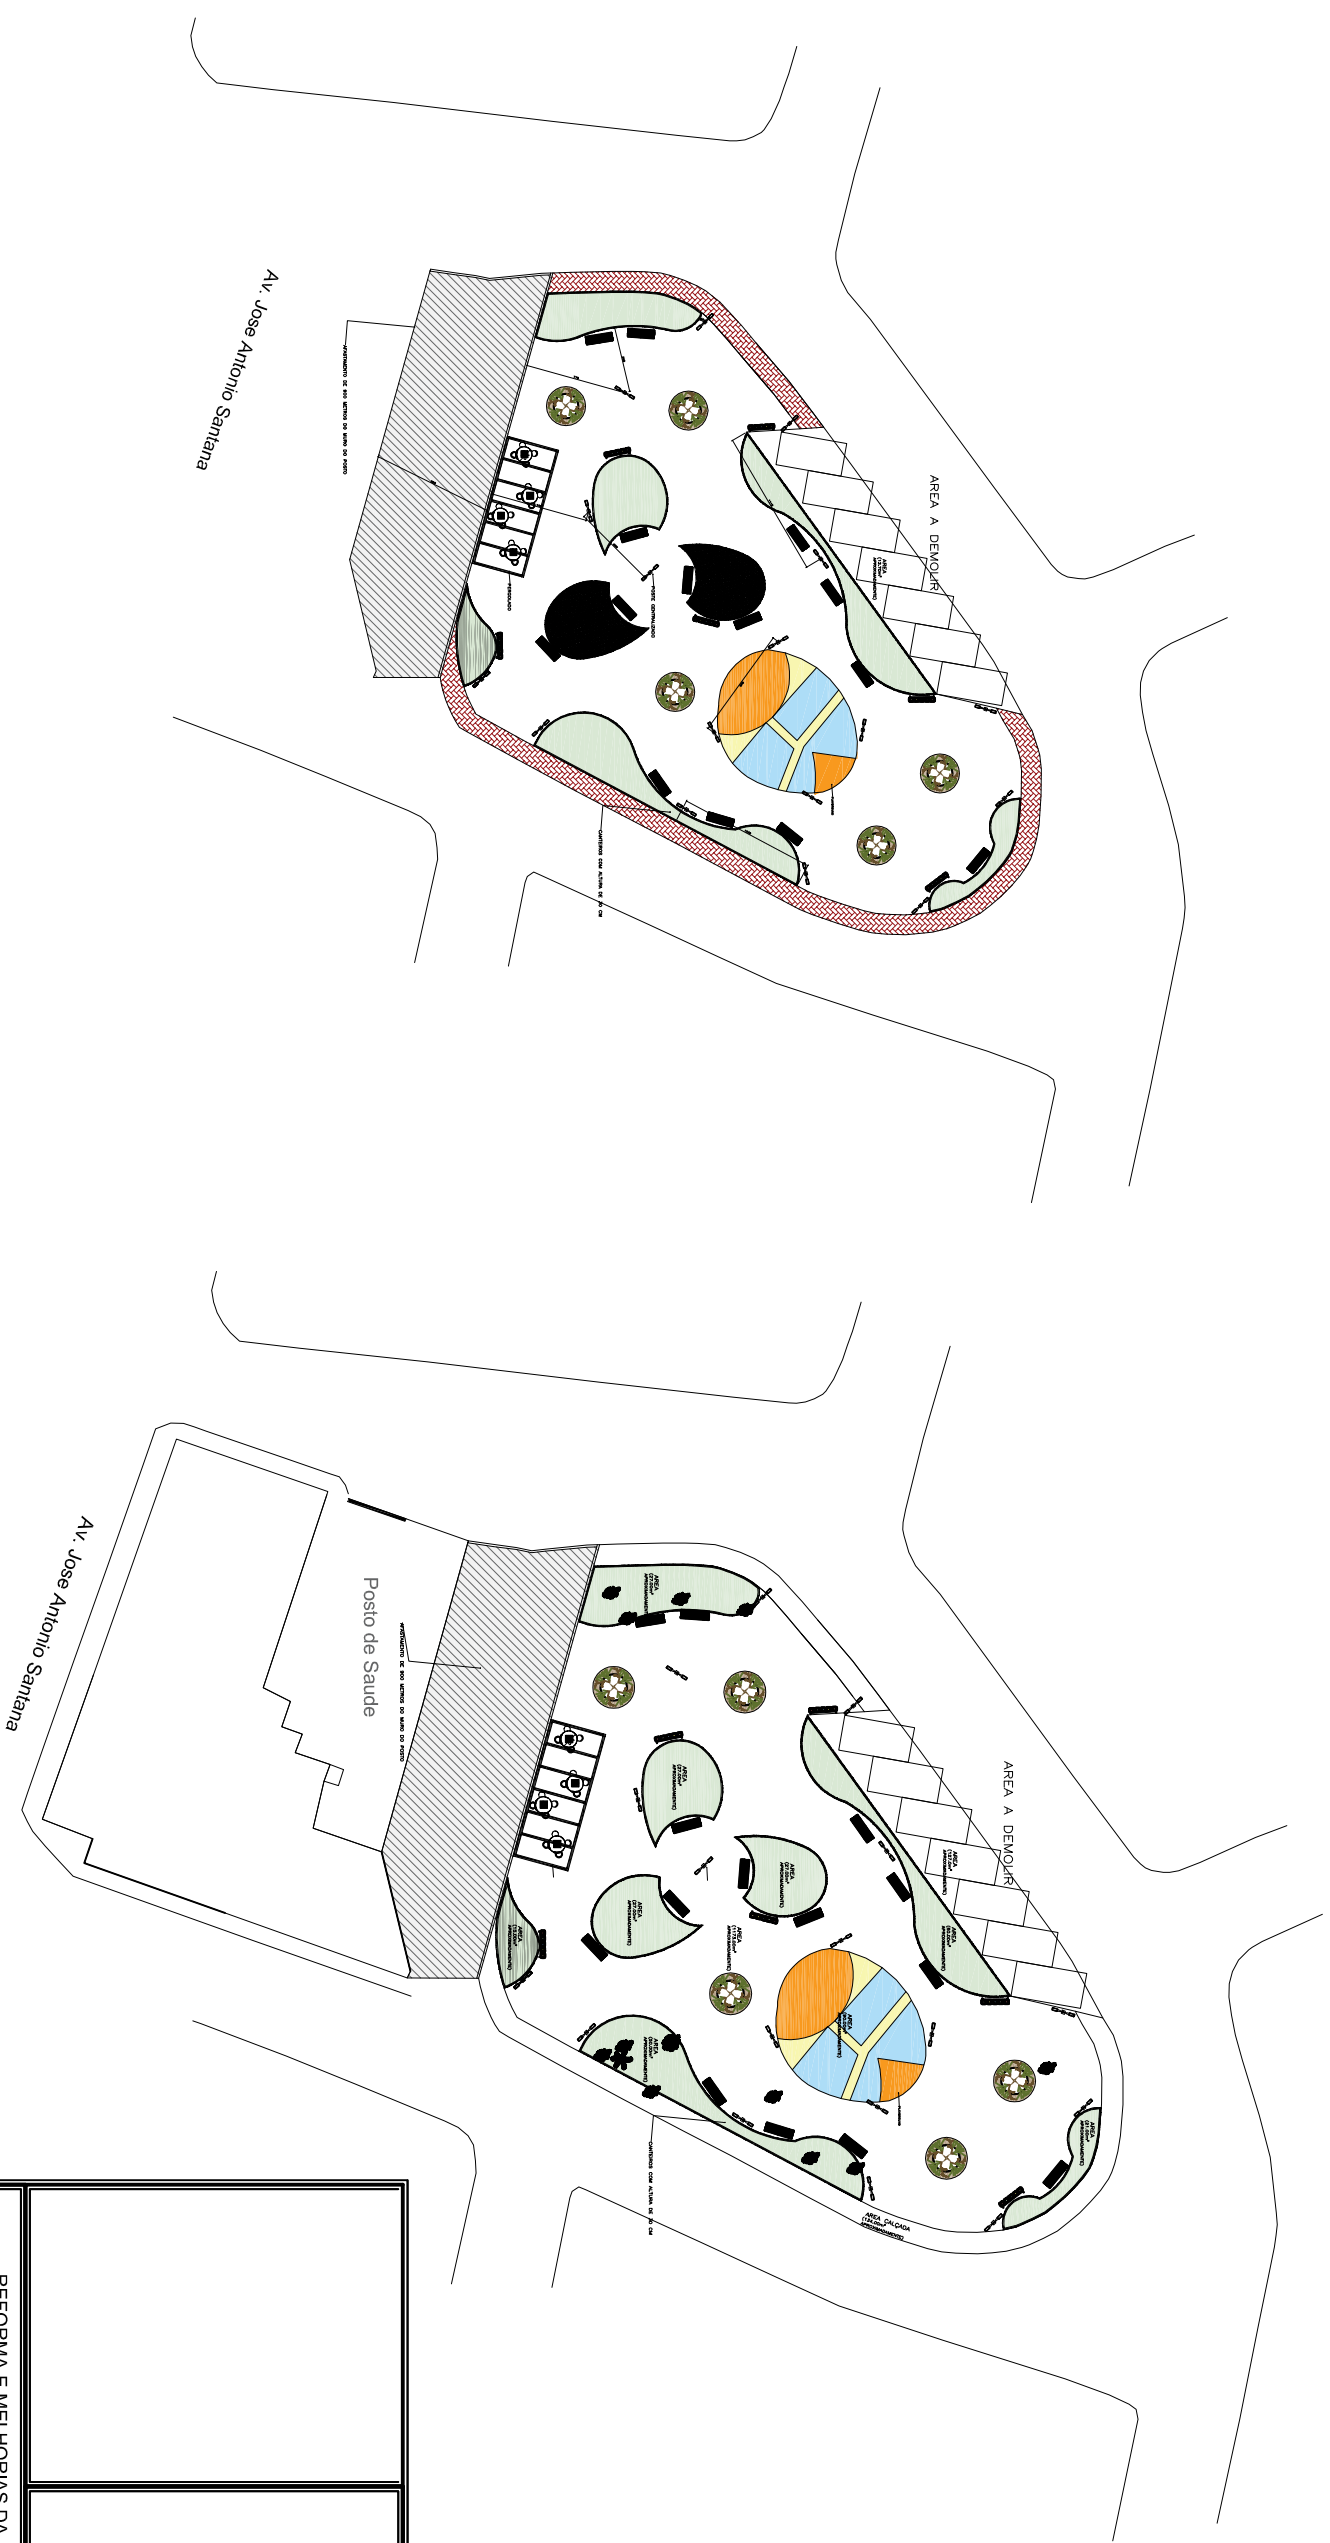

REFORMA E MELHORIAS DA PRAÇA NOVA ESPERANÇA		FORMAÇÃO: A-1
ENDEREÇO: Bairro JARDIM NOVA ESPERANÇA São Sebastião do Anta - MG	LOTE: -	FOLHA: 01/102
QUADRA: -		
PROPRIETÁRIO: PREFEITURA MUNICIPAL DE SÃO SEBASTIÃO DO ANTA - MG	CNPJ: 01.613.123/0001-60	
R. T.: SEBASTIÃO DO ANTA	CREAMG: 48.129/D	
ENR. CIVIL: OTAVIO ARAUJO GOMES	OBS.:	
ESCALA: INDICADA	DATA: JUNHO 2028	