



PLANTA DE ESTAQUEAMENTO
ESCALA: 1/1000

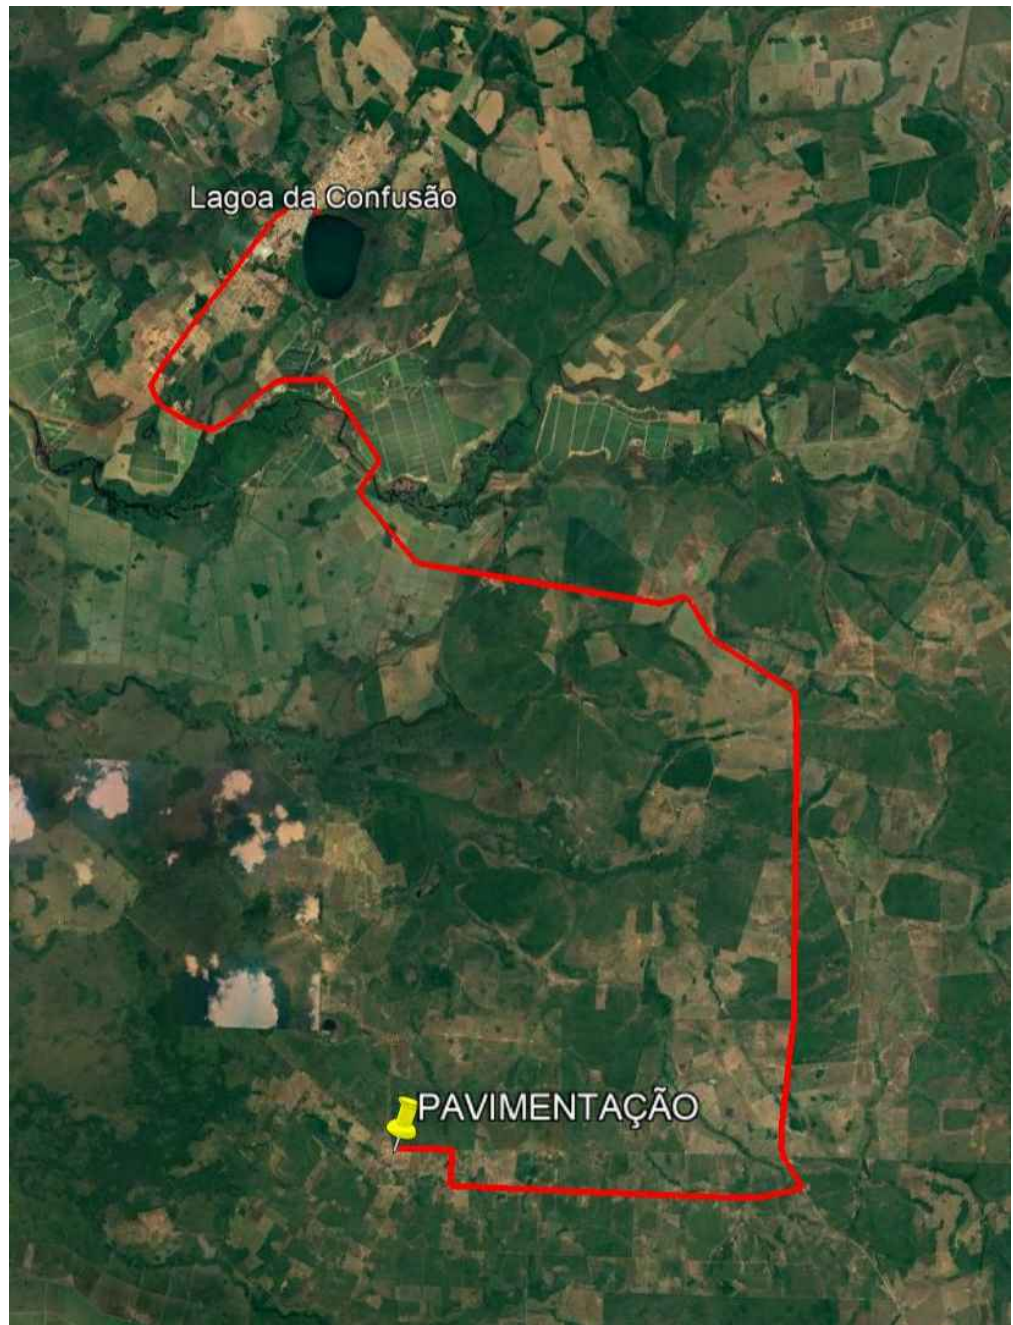

LOCALIZAÇÃO P.A. SÃO JUDAS
SEM ESCALA

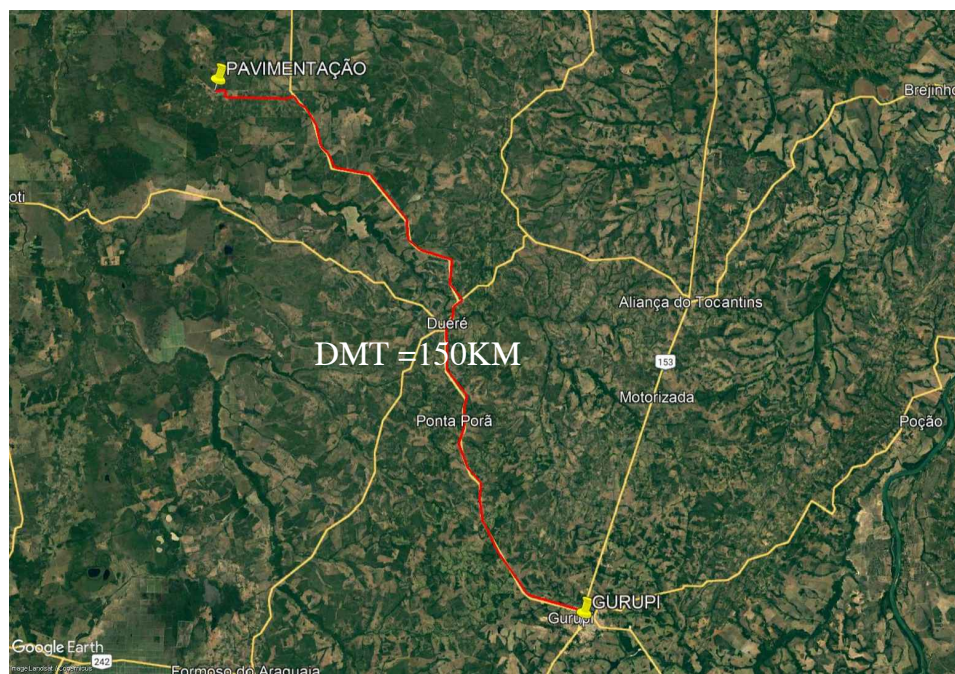

LOCALIZAÇÃO MATERIAL BETUMINOSO
SEM ESCALA




PLANTA DE SITUAÇÃO
SEM ESCALA




LOCALIZAÇÃO DE JAZIDA E BOTA FORA
SEM ESCALA


PERFIL ALINHAMENTO - RUA 1

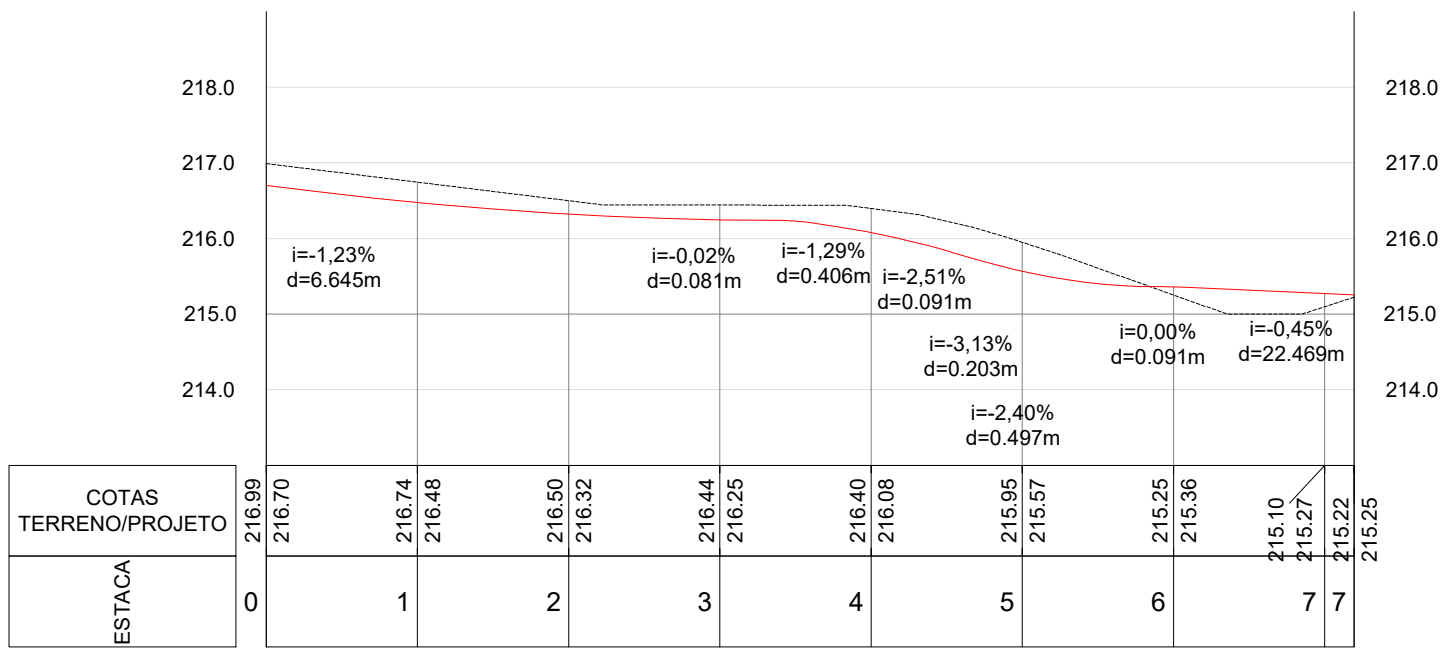

PERFIL ALINHAMENTO - RUA 2

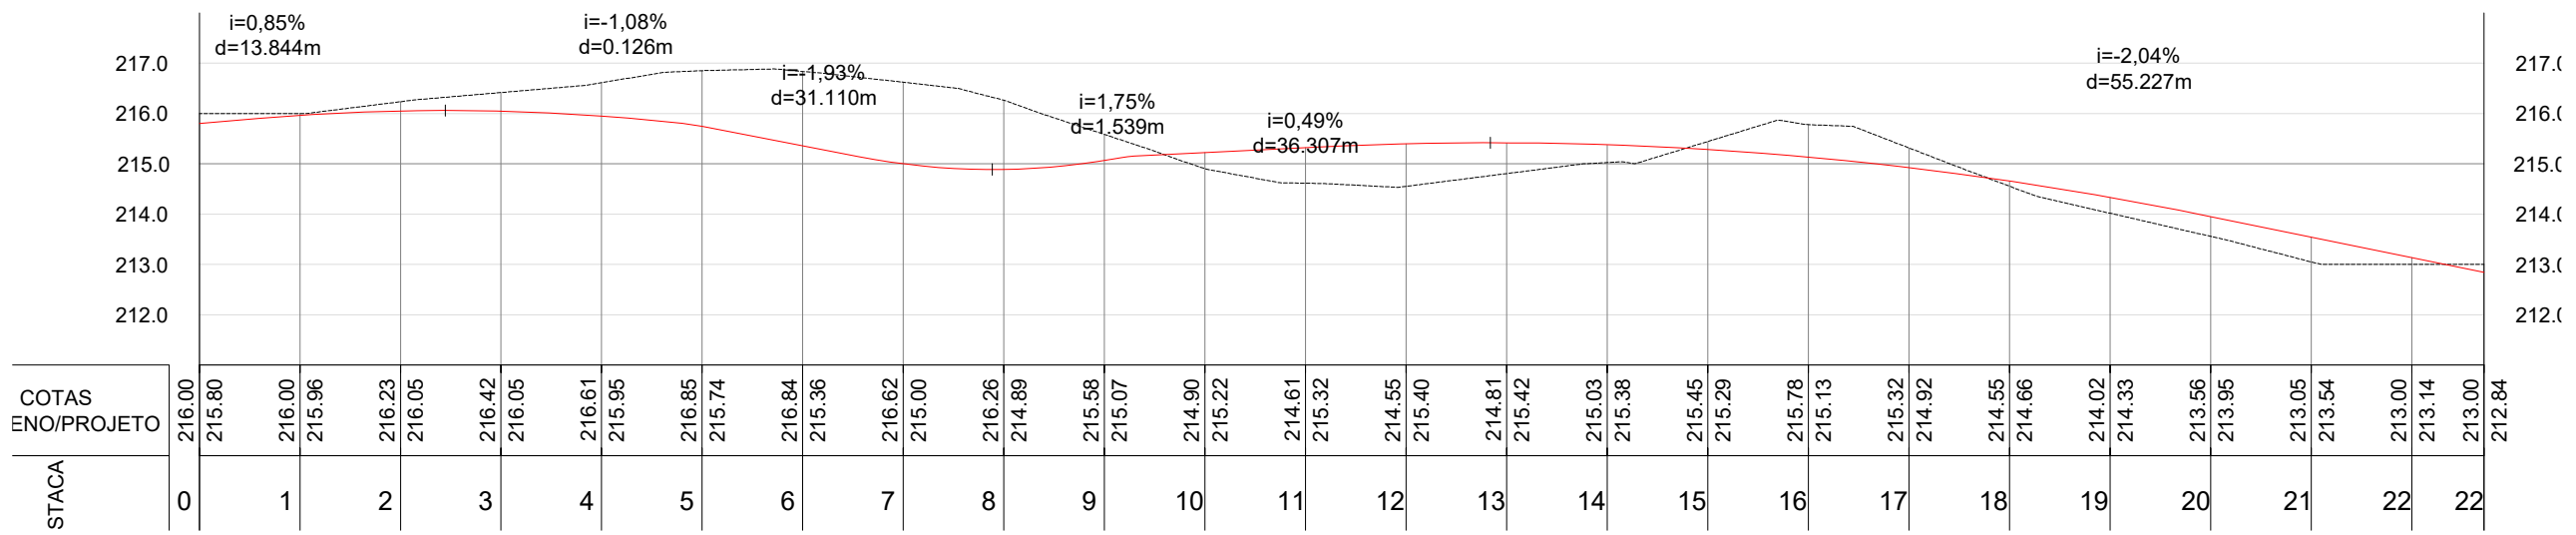

PERFIL ALINHAMENTO - RUA 3

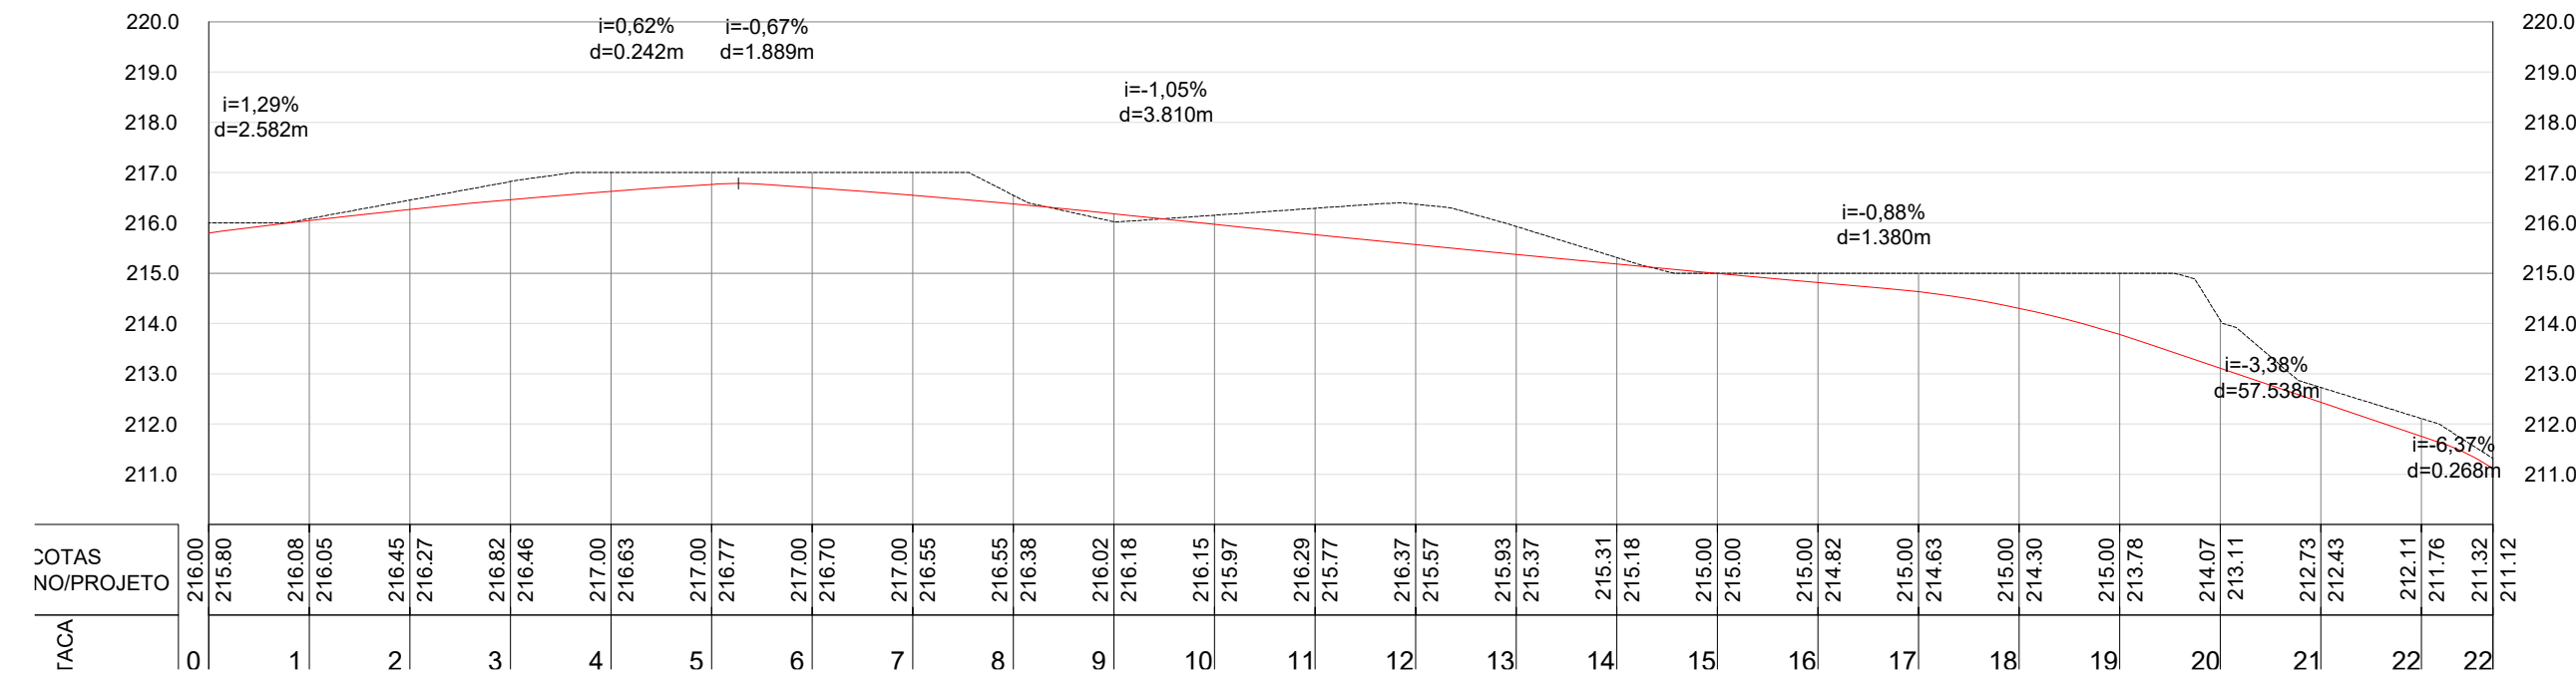

PREFEITURA	CREA	
BOMBEIRO OU NATURATINS		
PROJETO:	FOLHA: 1/1	
TERRAPLANAGEM		
OBRA: PAVIMENTAÇÃO DE VIAS URBANAS PROPRIETÁRIO: PREFEITURA MUNICIPAL DE SANTA RITA - TO CNPJ: 01.613.127/0001-49 ENDEREÇO DA OBRA: P. A. SÃO JUDAS, ZONA RURAL		
QUADRO DE ÁREAS	ASSINATURA PROPRIETÁRIO	PREFEITURA MUNICIPAL DE SANTA RITA - TO
ÁREA DE PAVIMENTAÇÃO: 6.040,51 m² ÁREA DE ACESSIBILIDADE: 1.970,29 m² MEIO-FIO: 1.641,86 m	AUTOR PROJETO CREA 313.806/D-TO ENG° CIVIL	TEMISTOCLES MORENO DE SÁ MATOS
ESCALA: INDICADA	DESENHO:	DATA: NOVEMBRO/2021
CONTEÚDO: ESTAQUEAMENTO, PERFIL LONGITUDINAL, SITUAÇÃO E LOCALIZAÇÃO		