




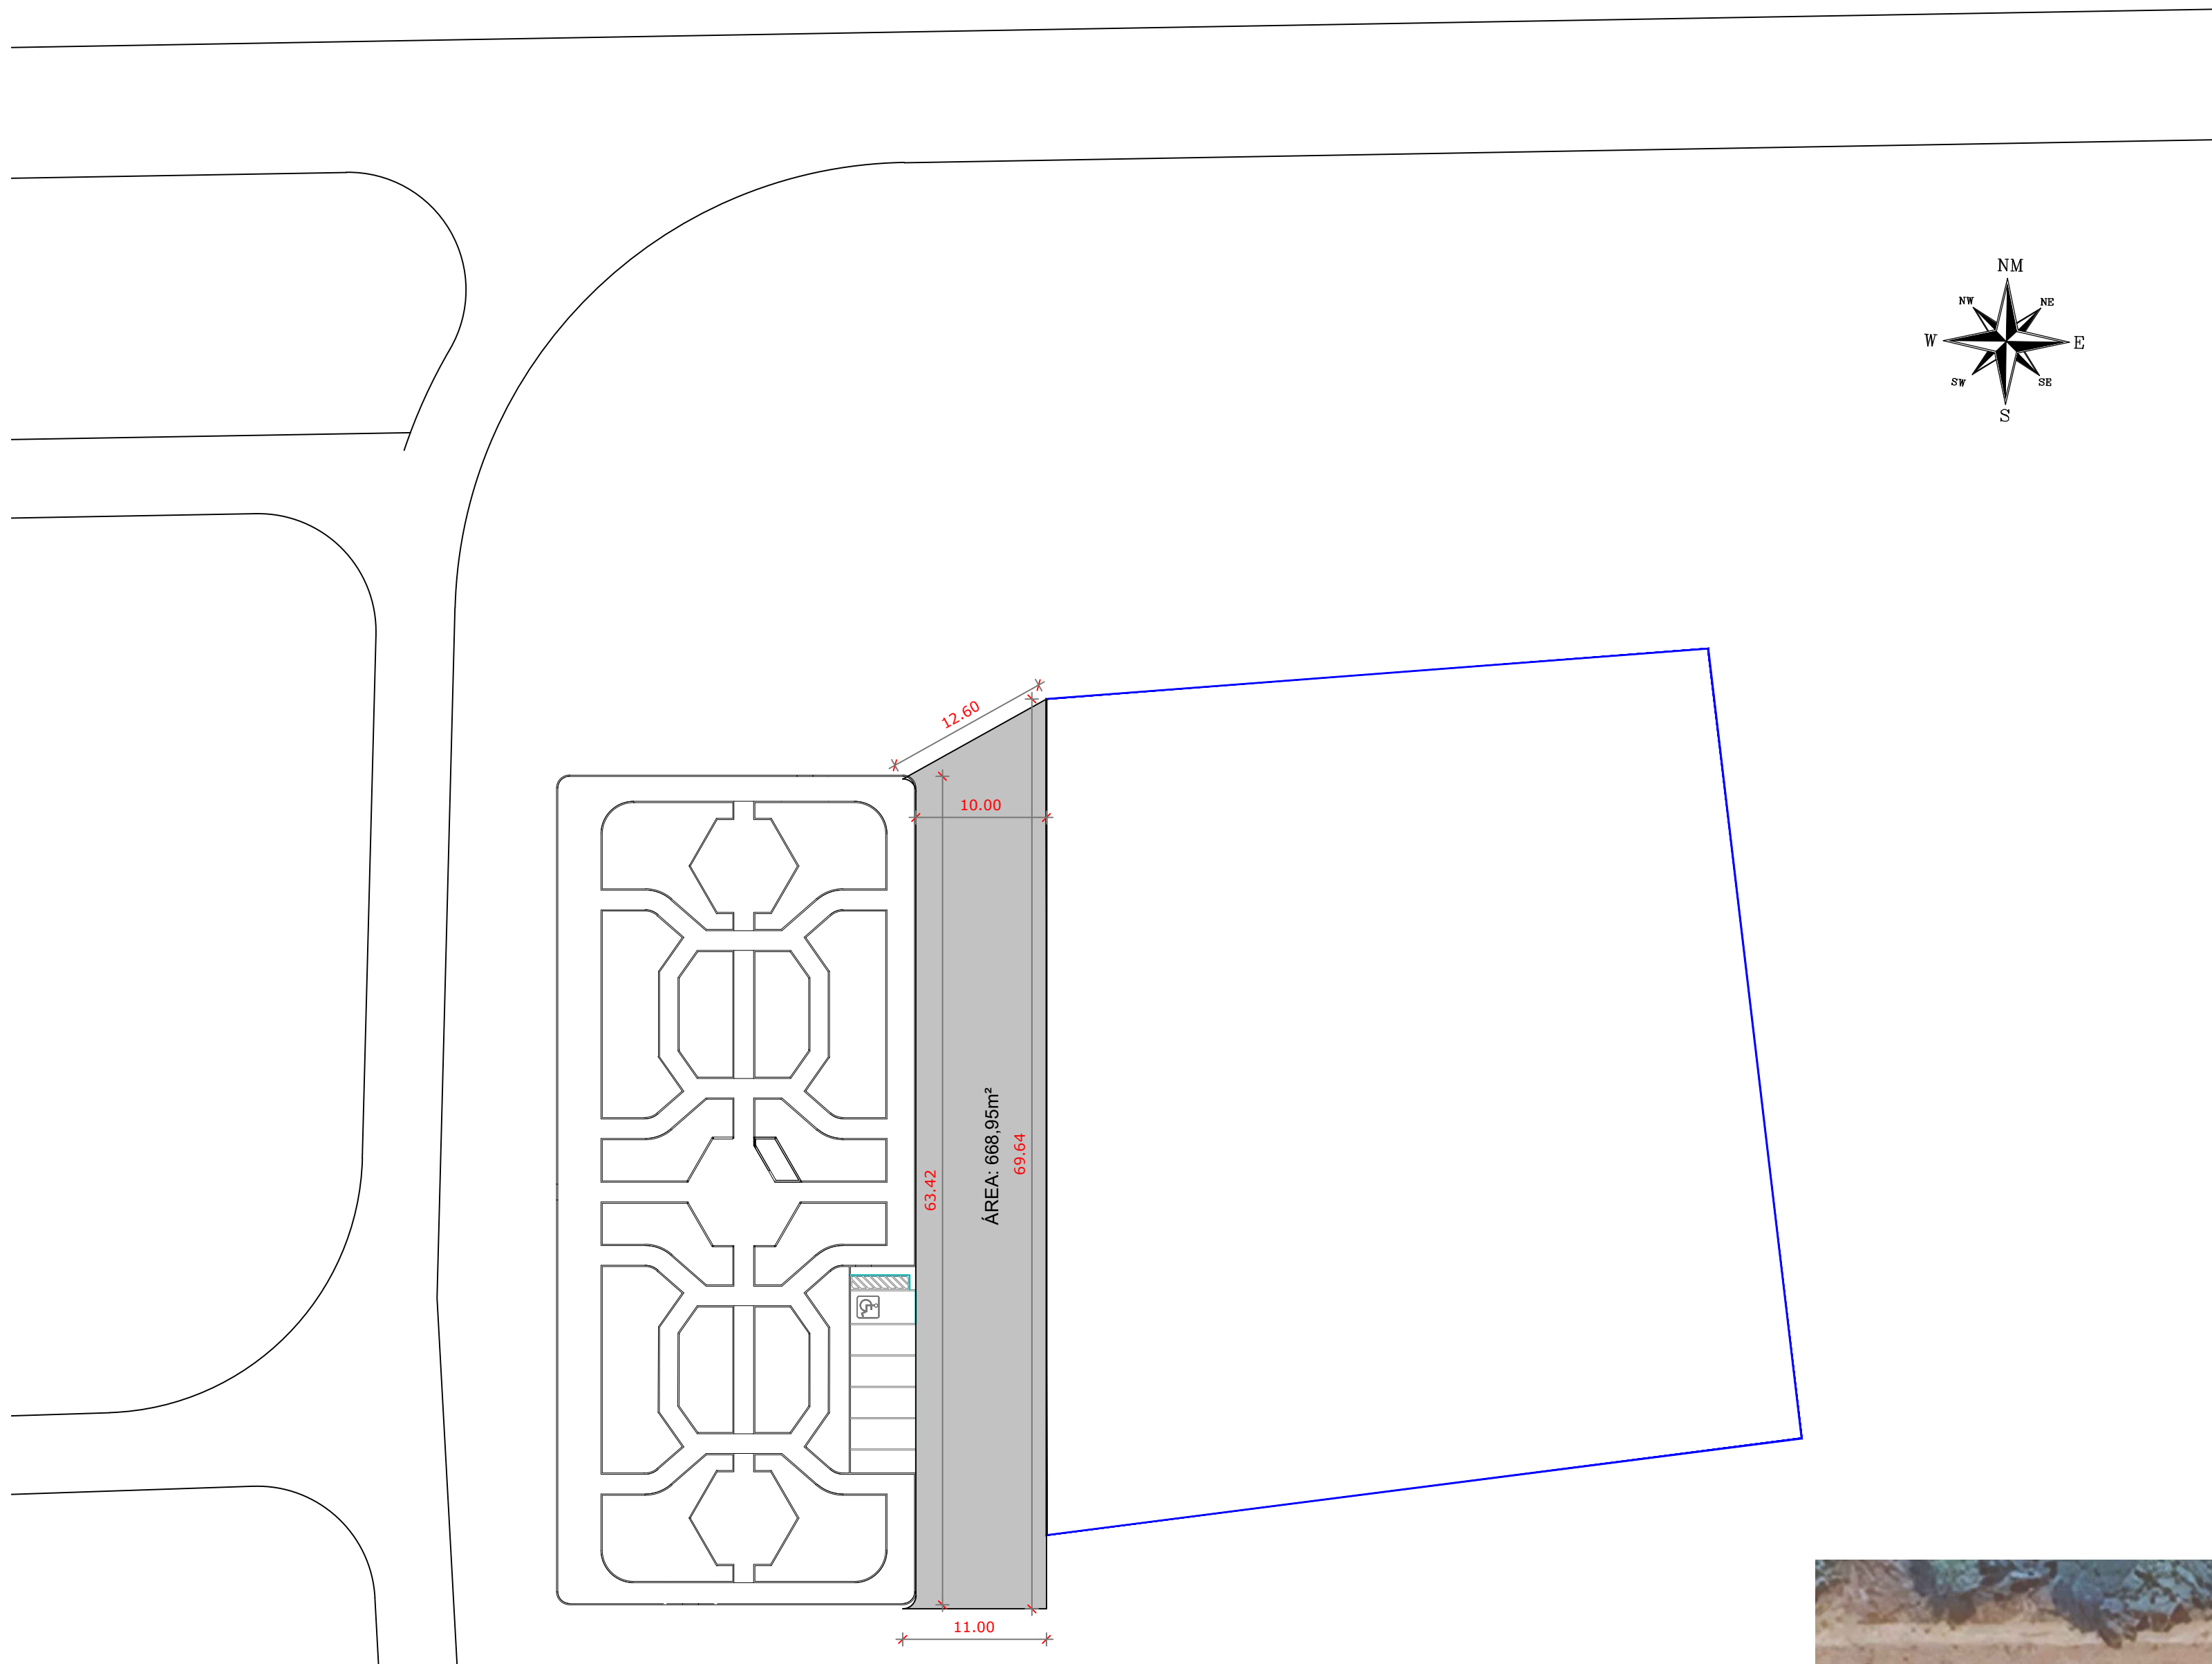

PLANTA DE LOCALIZAÇÃO
SEM ESCALA



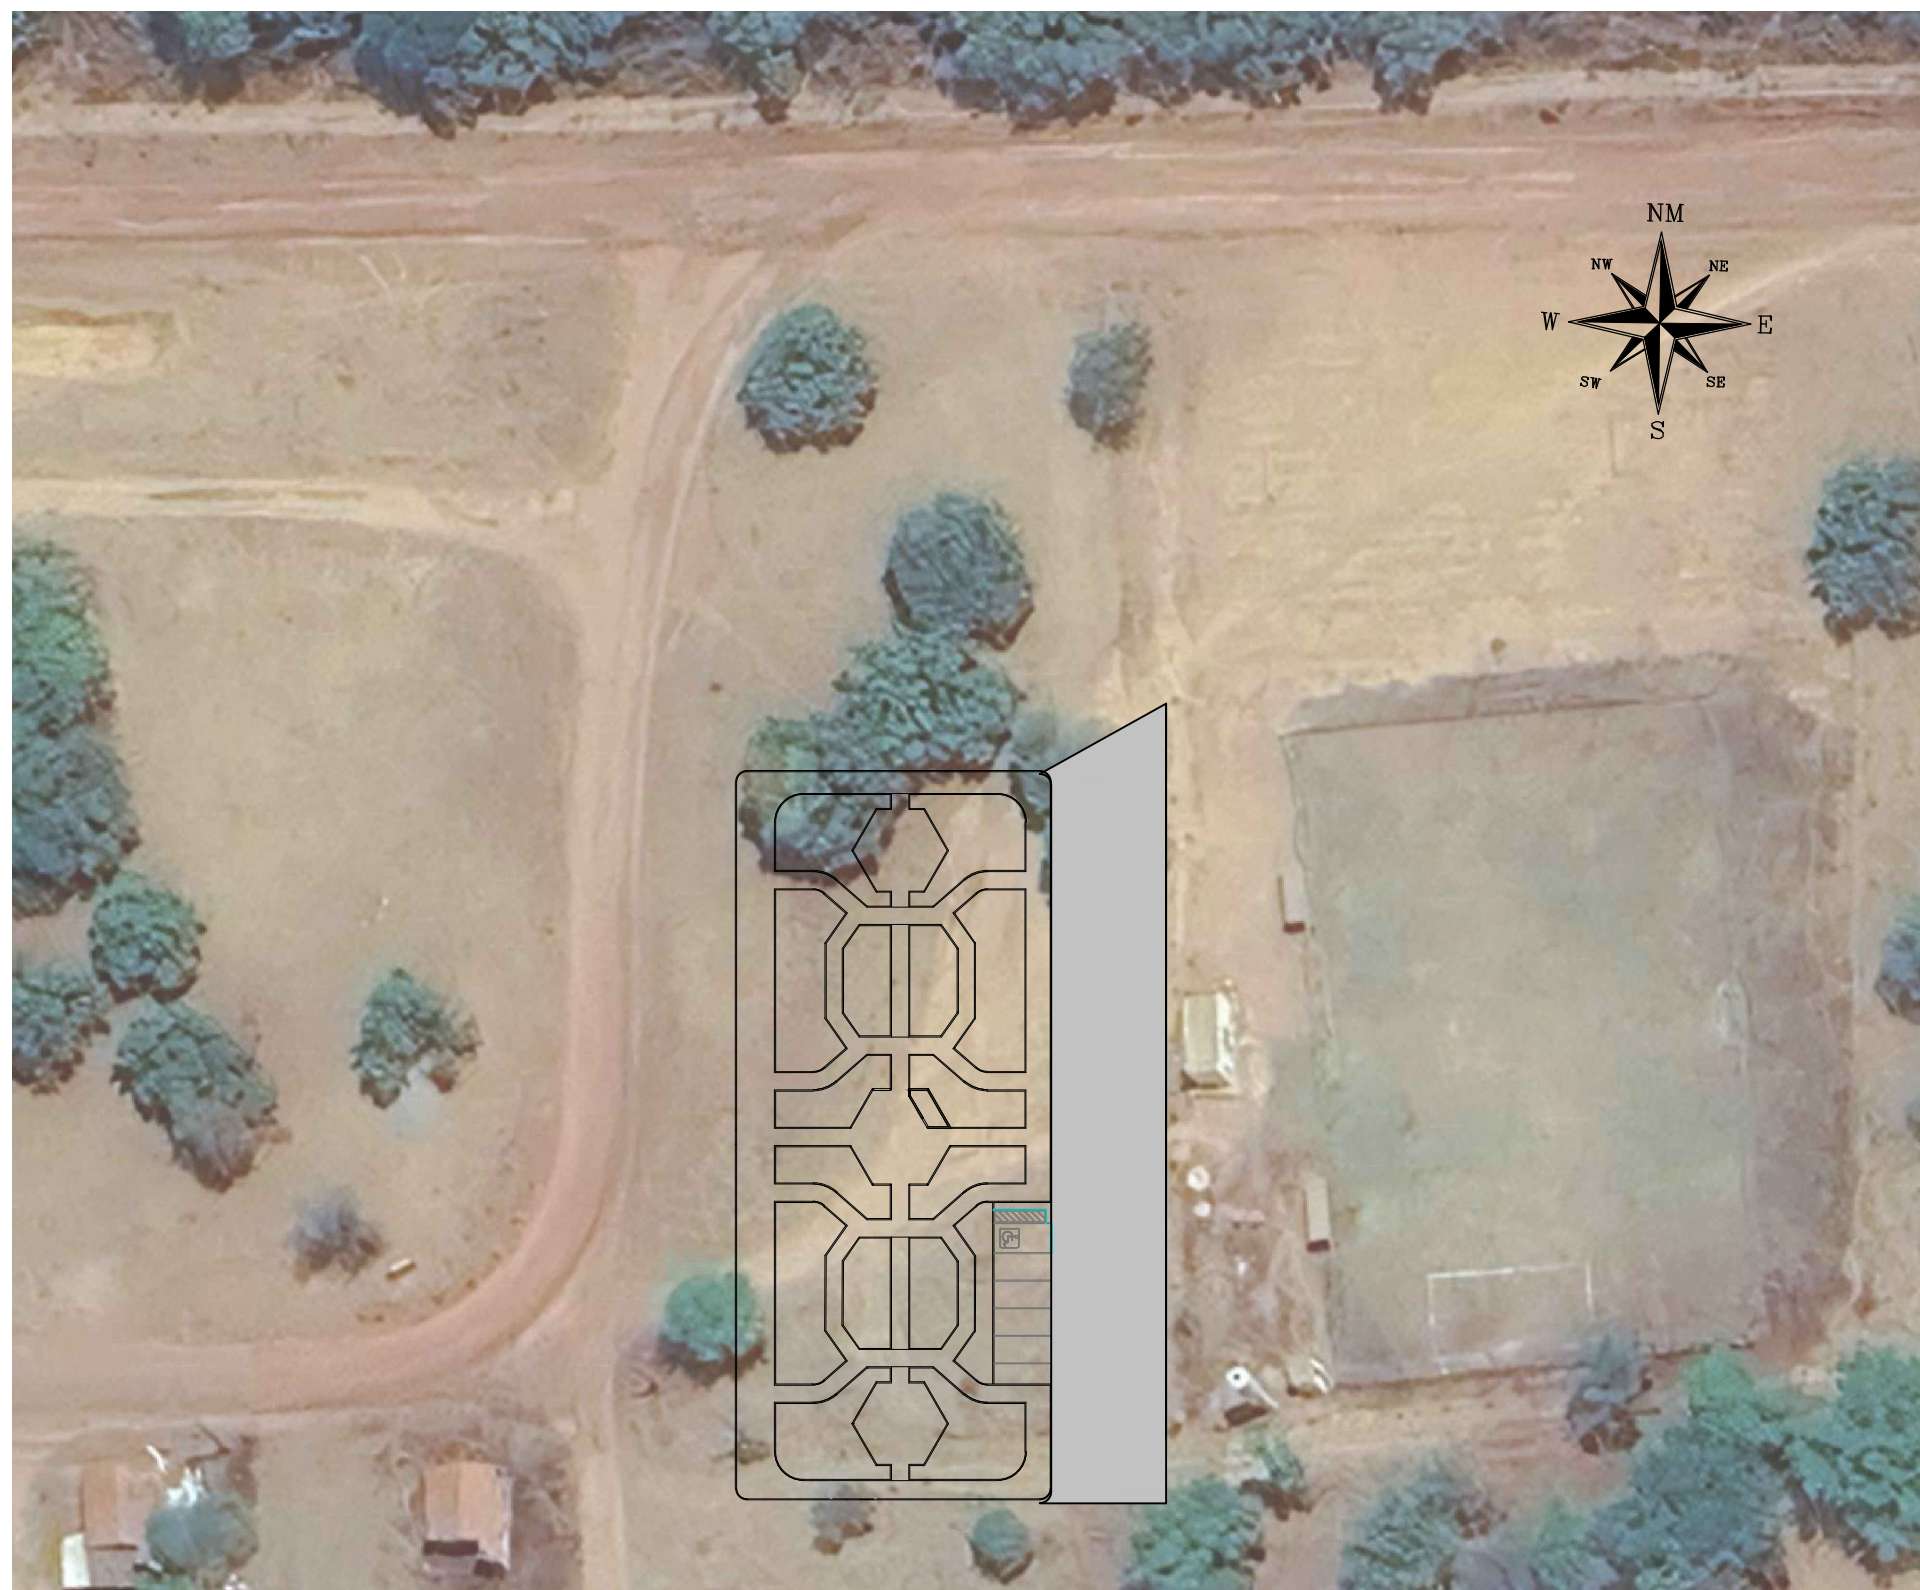


MAPA DE LOCALIZAÇÃO
SEM ESCALA

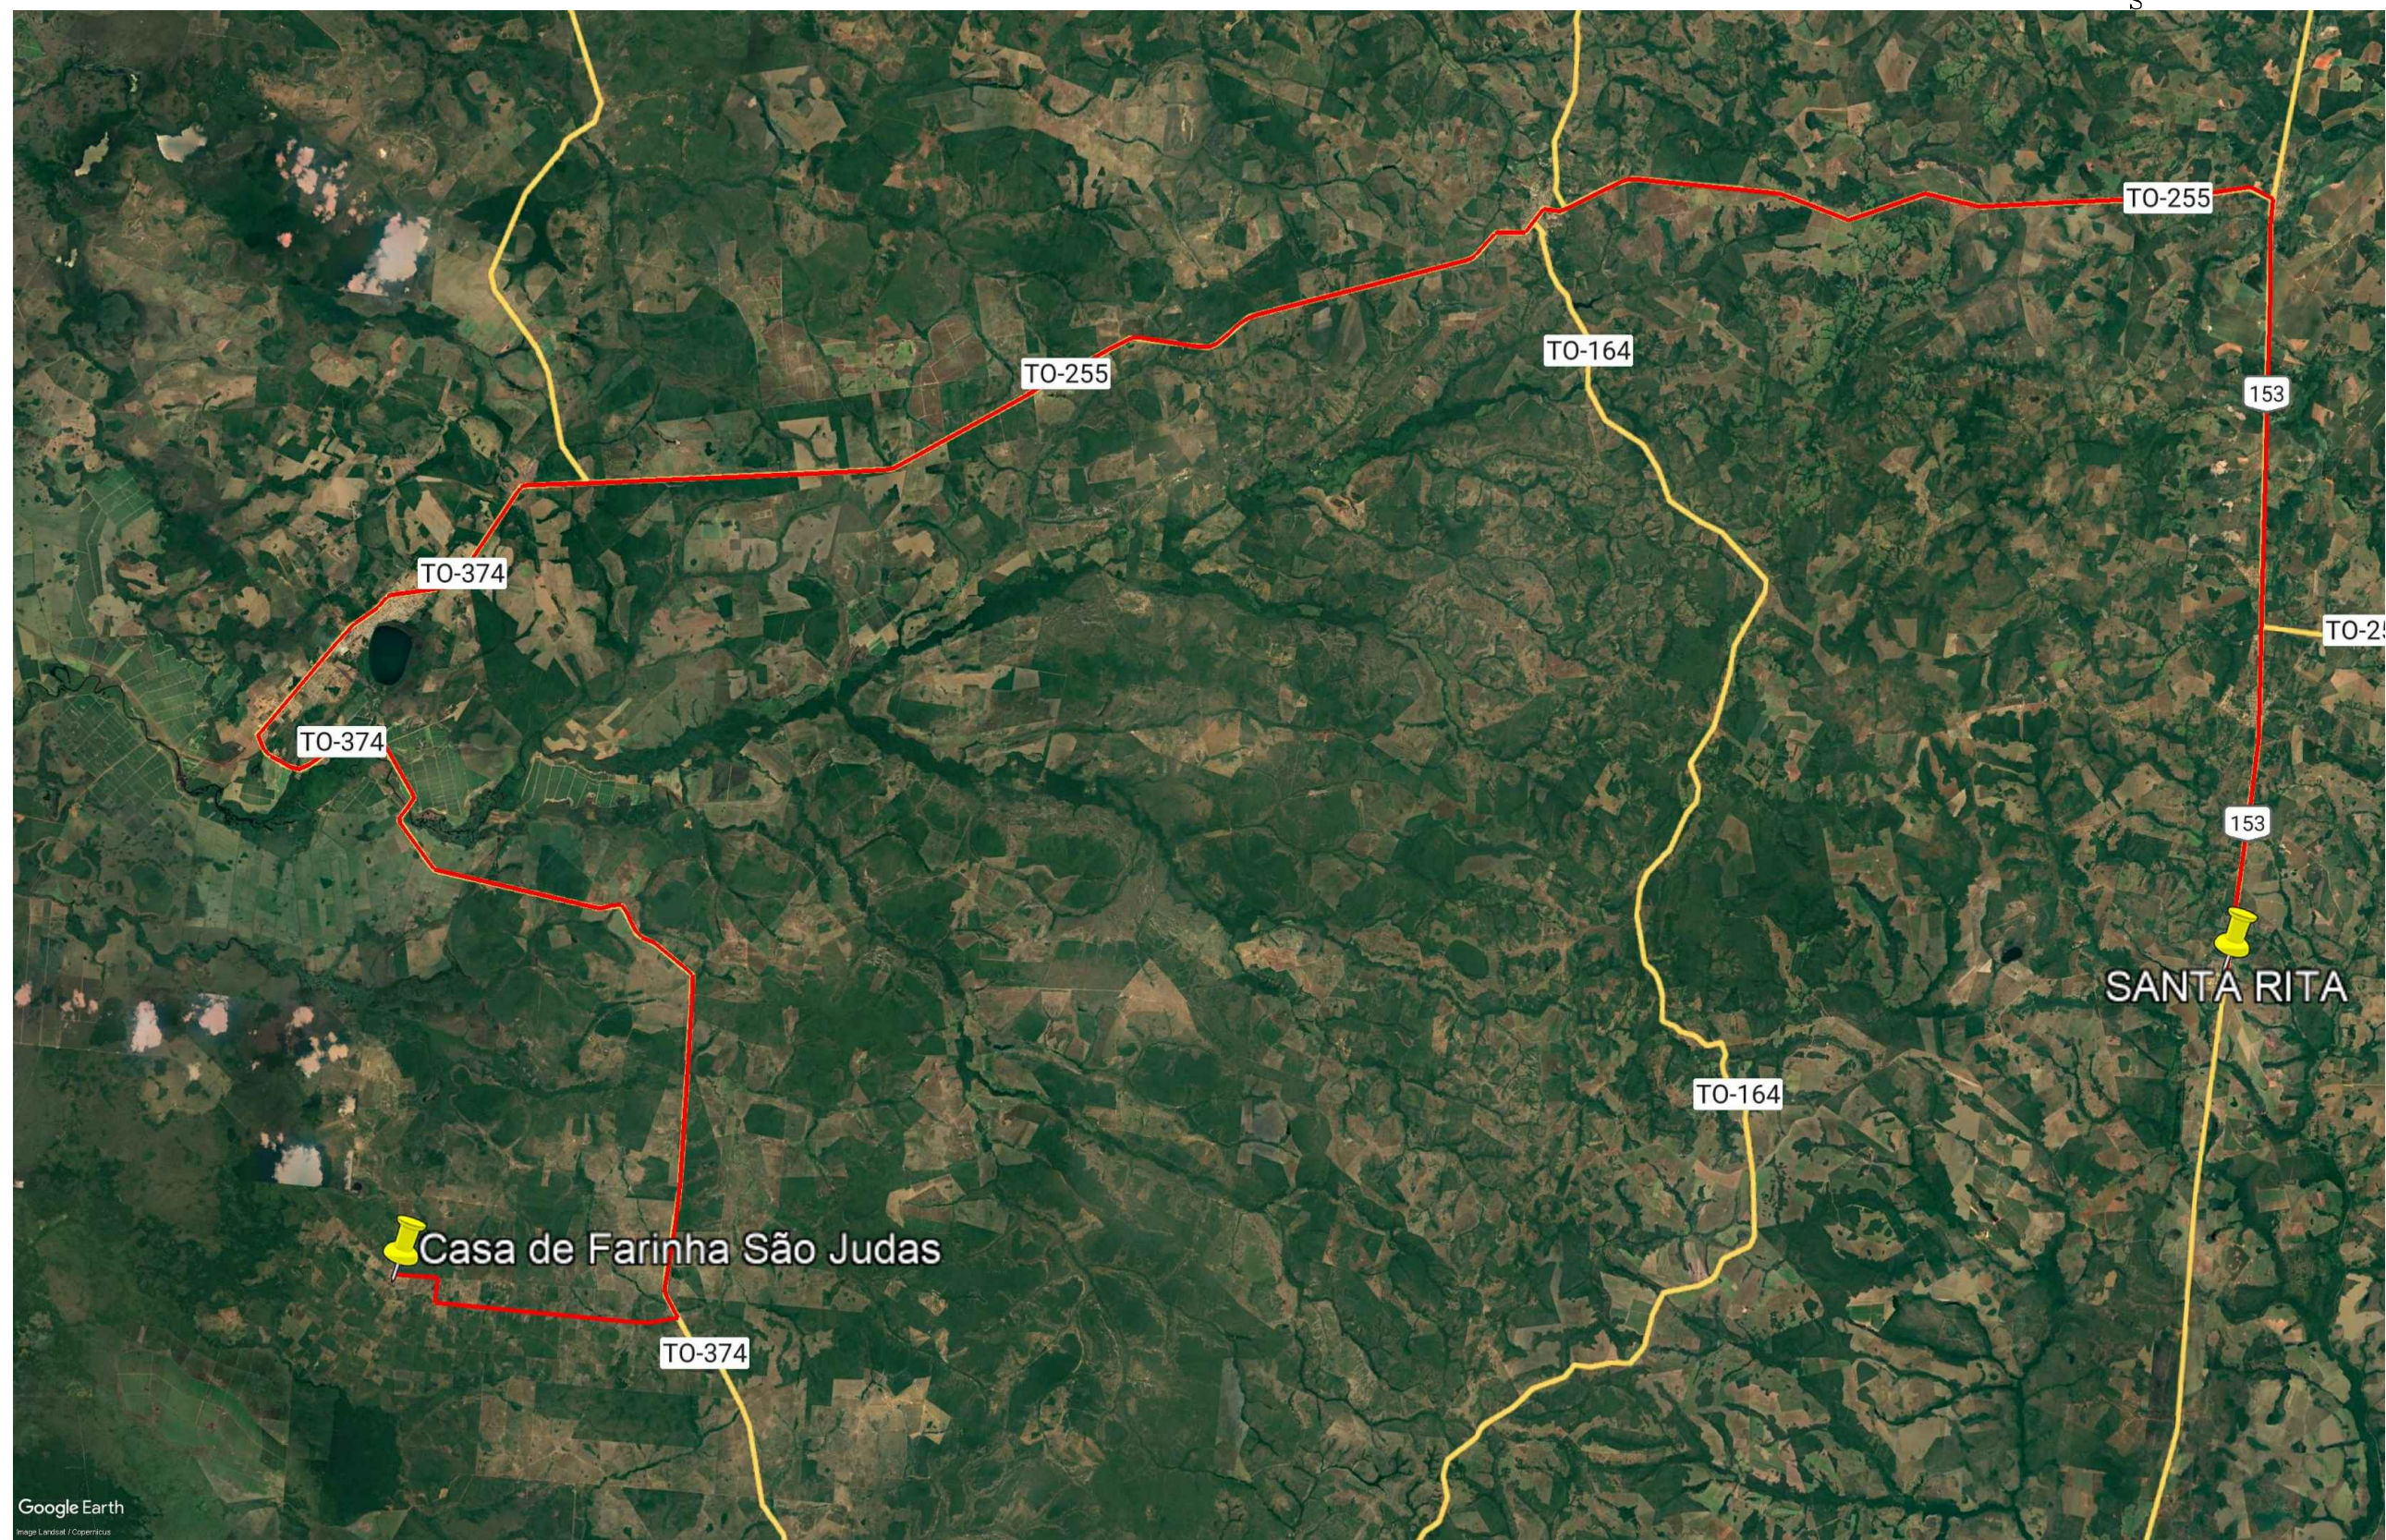


CROQUI DE LOCALIZAÇÃO - DMT: 178,00km
SEM ESCALA

PREFEITURA		CREA	
		BOMBEIRO OU NATURATINS	
PROJETO: URBANISTICO		FOLHA: 1/3	
		OBRA: CONSTRUÇÃO DE PARQUE ECOLÓGICO MUNICIPAL PROPRIETÁRIO: PREFEITURA MUNICIPAL DE SANTA RITA - TO CNPJ: 01.613.127/0001-49 ENDEREÇO: POVOADO SÃO JUDAS - SANTA RITA DO TOCANTINS - TO	
QUADRO DE ÁREAS ÁREA DE INTERVENÇÃO 1.745,39m²	ASSINATURA PROPRIETÁRIO	PREFEITURA MUNICIPAL DE SANTA RITA DO TOCANTINS - TO	
	AUTOR PROJETO CAU/TO: 273379-0 ARQUITETO E URBANISTA	 GUSTAVO SILVA VELOSO	
	RESPONSÁVEL TÉCNICO		
	DATA: DEZEMBRO DE 2025	DESENHO:	ESCALA: INDICADA
CONTEÚDO: PLANTA DE LOCAÇÃO MAPA DE LOCALIZAÇÃO MAPA DE DMT			

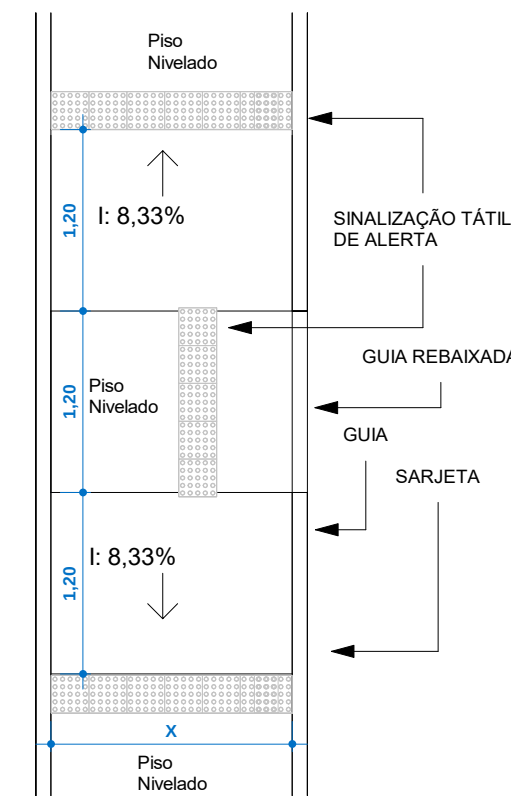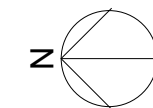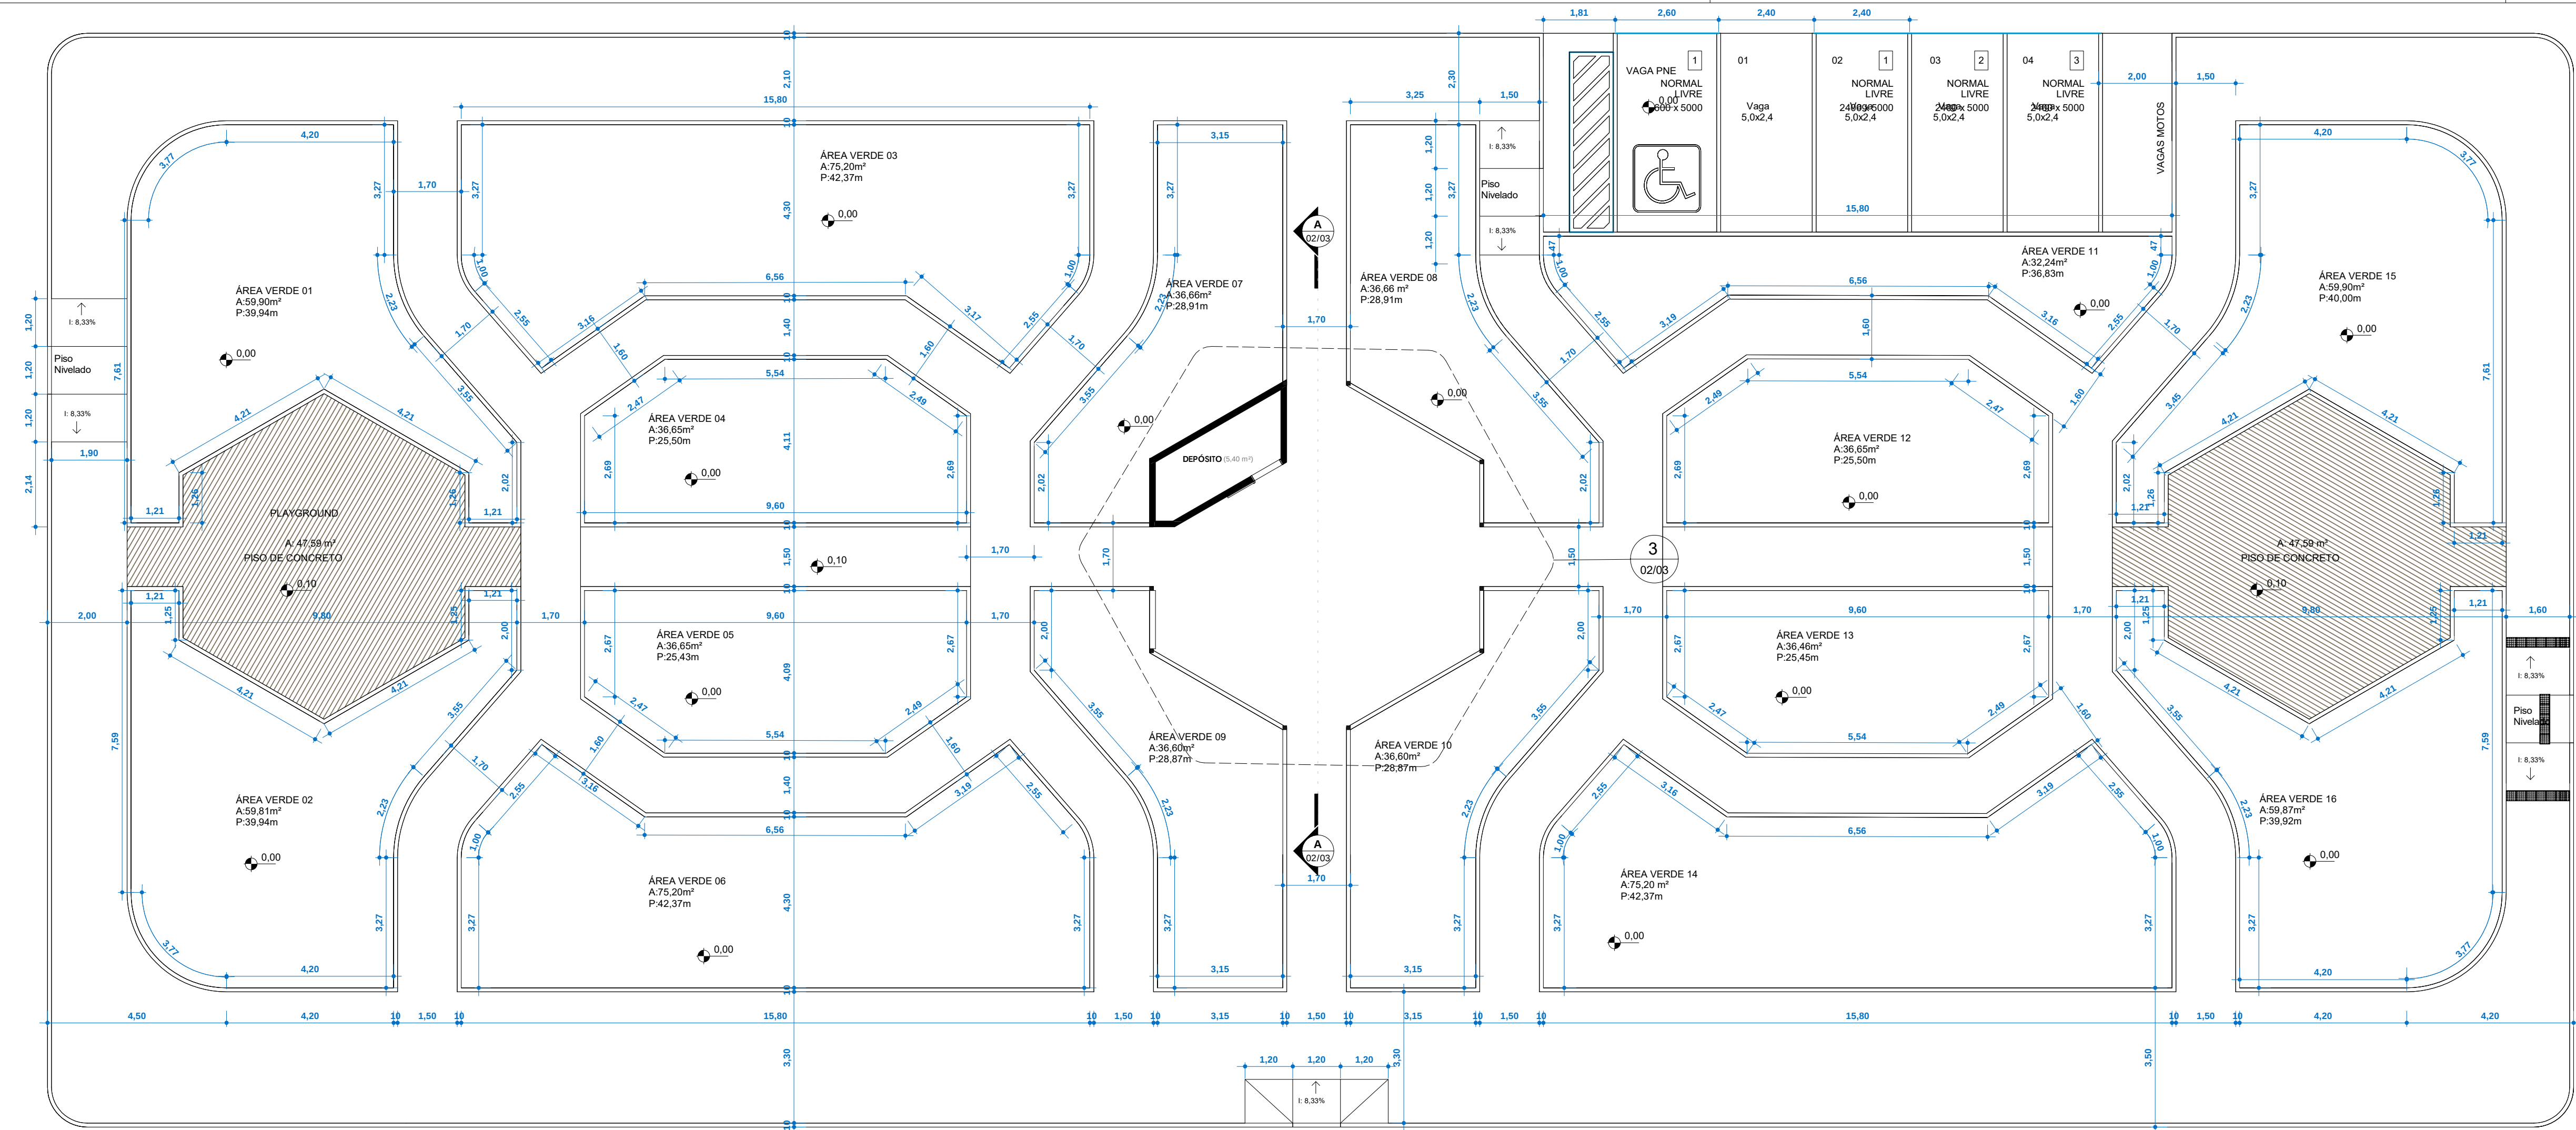


2 DETALHAMENTO RAMPA ACESSIVEL
1 : 50


1 TERREO ANTEPROJETO
1 : 100

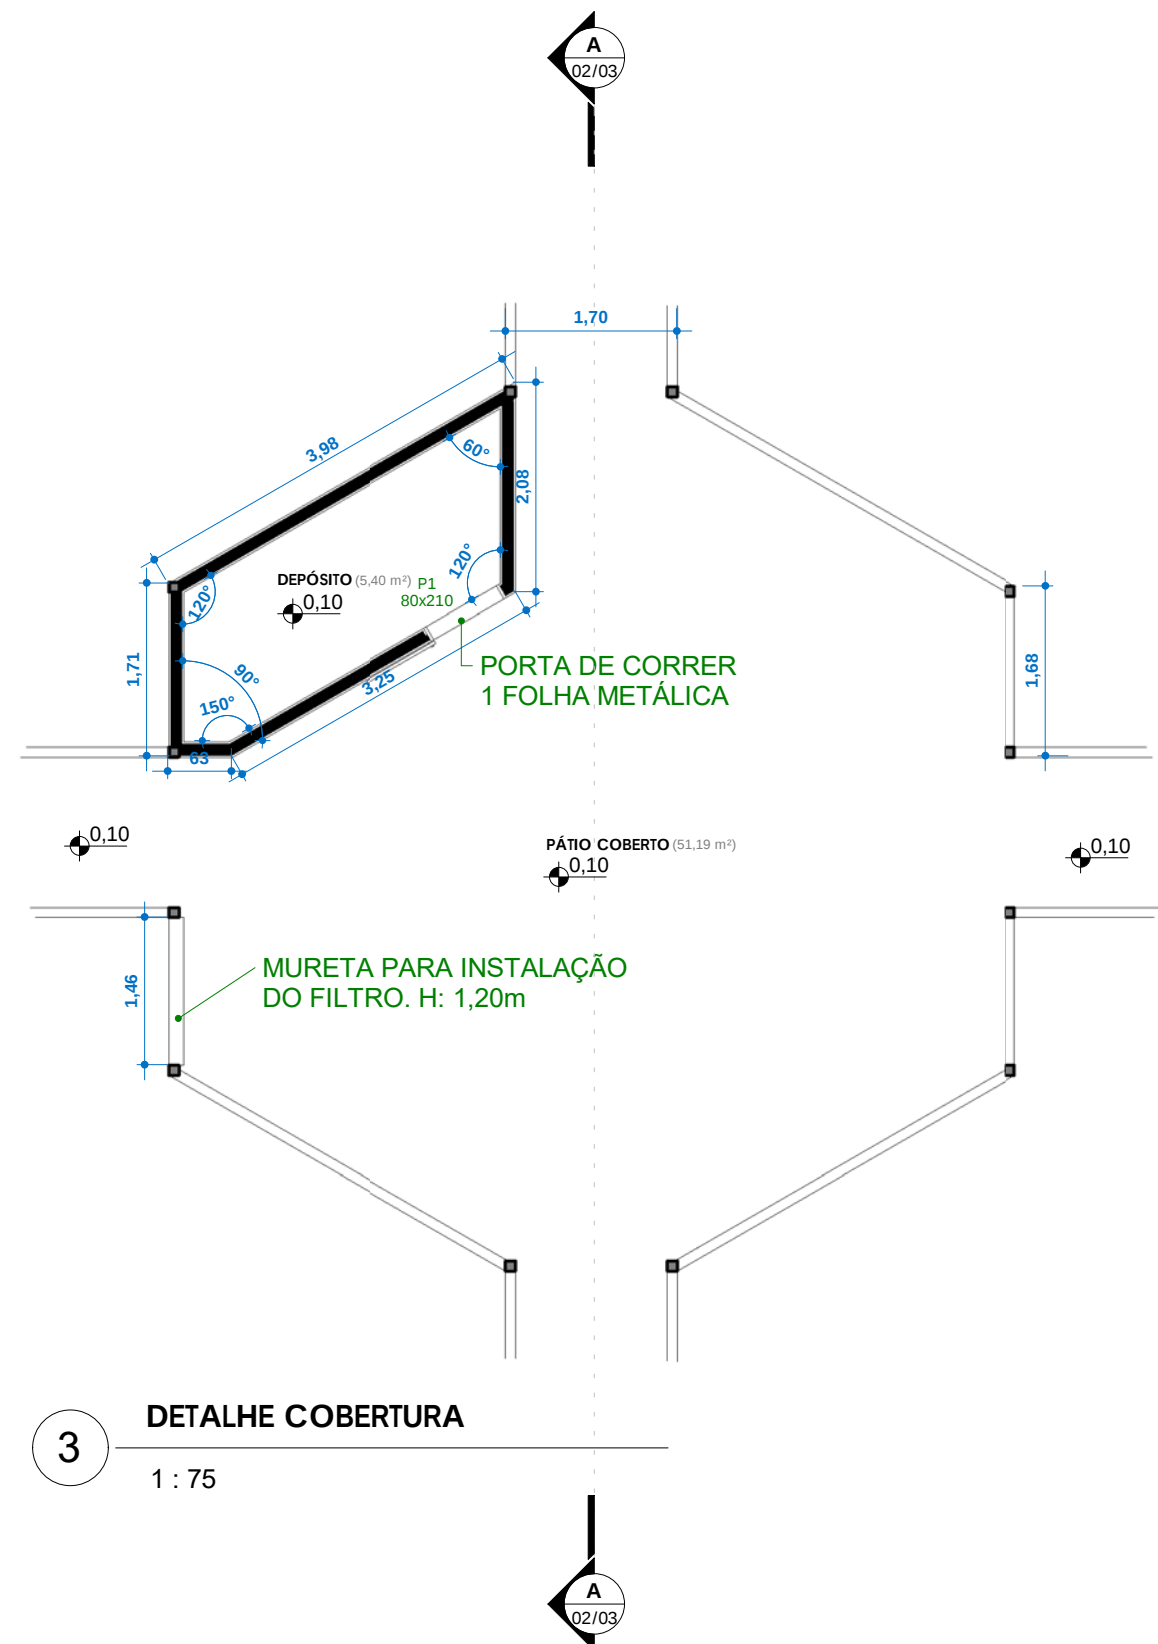

3 DETALHE COBERTURA
1 : 75

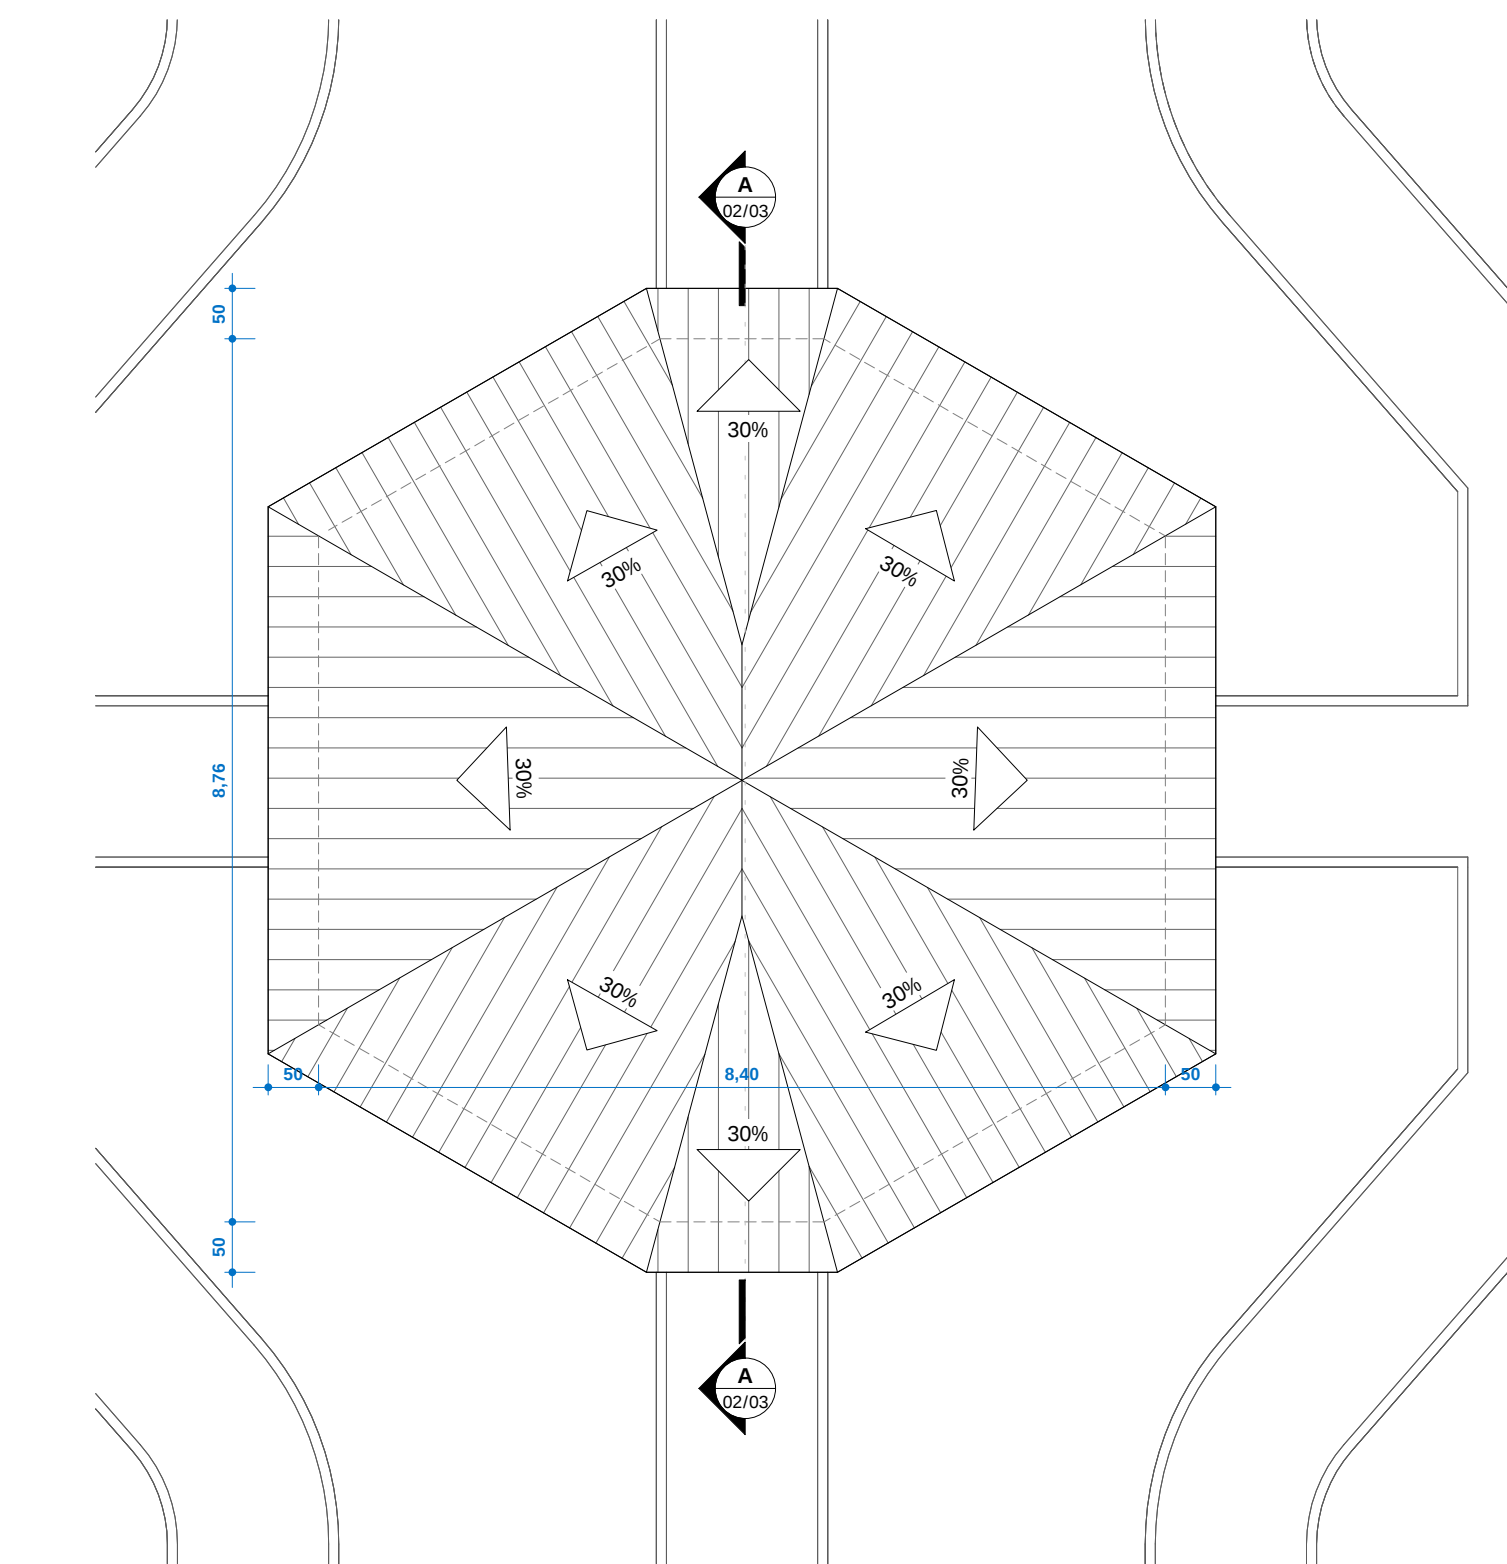


4 Cobertura
1 : 75

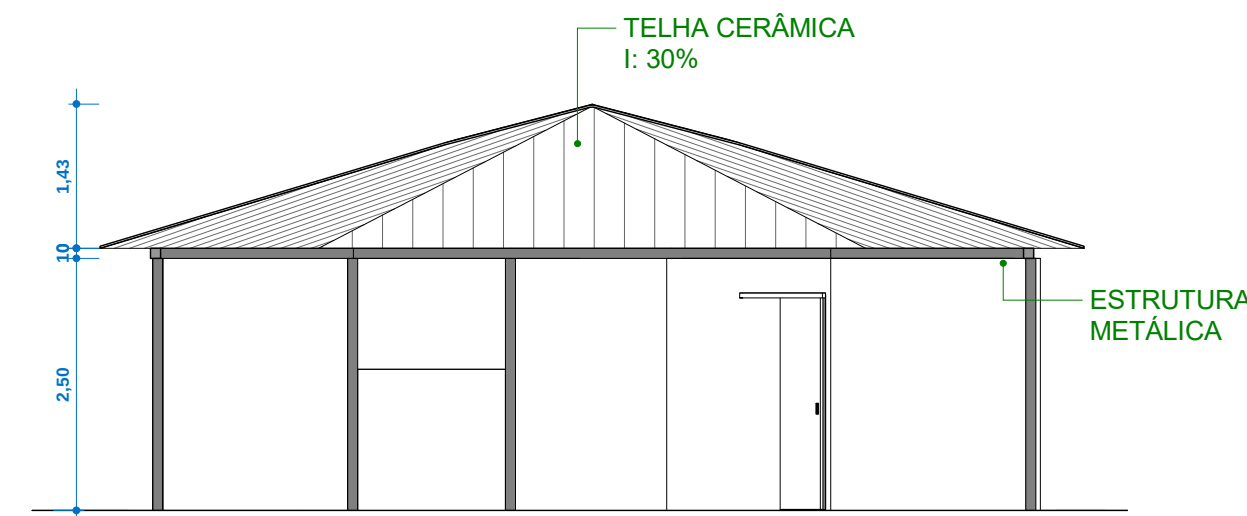

5 CORTE A-A
1 : 75

PREFEITURA:		CREA:	
PROJETO:		BOMBEIRO OU NATURATINS:	
		FOLHA:	
URBANISTICO		02/03	
OBRA: CONSTRUÇÃO DE PARQUE ECOLÓGICO MUNICIPAL		PROPRIETÁRIO: PREFEITURA MUNICIPAL DE SANTA RITA DO TOCANTINS	
CNPJ: 01.613.127/0001-49		ENDEREÇO: POVOADO SÃO JUDAS - SANTA RITA DO TOCANTINS - TO	
QUADRO DE ÁREAS		ASSINATURA PROPRIETÁRIO	
ÁREA DE INTERVENÇÃO: 1745,38m²		PREFEITURA MUNICIPAL DE SANTA RITA DO TOCANTINS	
AUTOR PROJETO CAUITO: 273379-0 ARQUITETO E URBANISTA		Gustavo Silva Veloso	
RESP. TÉCNICO		GUSTAVO SILVA VELOSO	
ESCALA: Como indicado		DESENHO: GUSTAVO V.	
CONTEÚDO: PLANTA BAIXA DE PROPOSTA		DATA: DEZEMBRO DE 2025	
PLANTA BAIXA DE DETALHAMENTOS		LEGENDAS	
		CORTES	

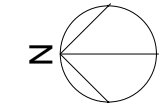



LEGENDA EQUIPAMENTOS DA PRAÇA		
ID	DESCRIÇÃO	QTD.
1	IMPLANTAÇÃO DE BANCOS DE MADEIRA	16
2	POSTE 9 METROS	02
3	LIXEIRA COLETA SELETIVA DUPLA	05
4	POSTE 2,5 METROS	08

NOTA TÉCNICA	
*OBSERVAR OS MODELOS DE EQUIPAMENTOS DA ACADEMIA NO MEMORIAL DESCRITIVO	
*OBSERVAR O MODELOS DE LIXEIRA NO MEMORIAL DESCRITIVO	
*OBSERVAR O MODELO DE PLAYGROUND NO MEMORIAL DESCRITIVO	
*OBSERVAR O MODELO DE BANCO NO MEMORIAL DESCRITIVO	

1 TÉRREO ANTEPROJETO

1 : 100

EQUIPAMENTOS ACADEMIA

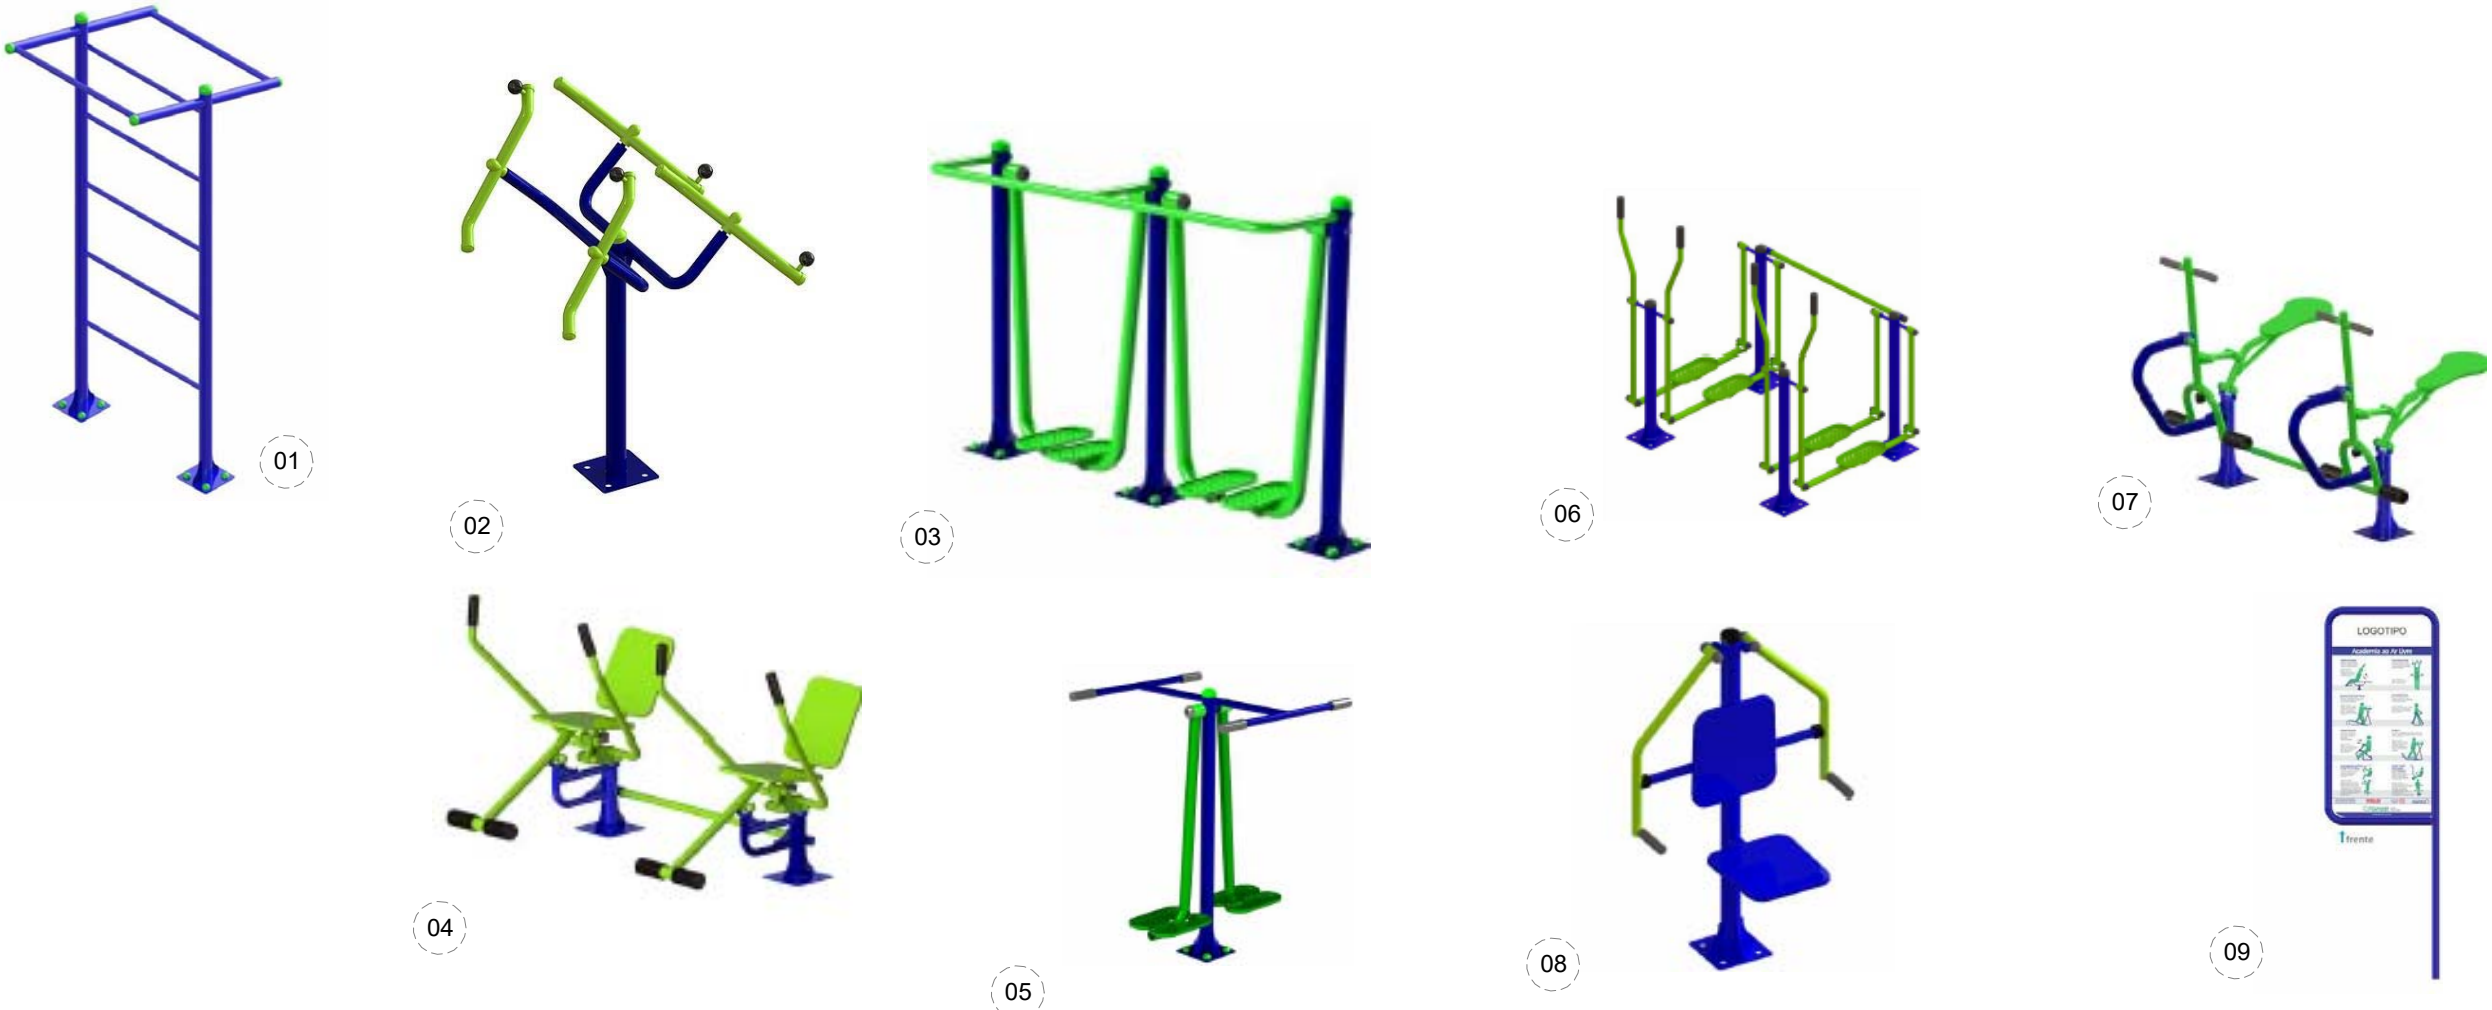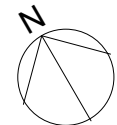

LEGENDA EQUIPAMENTO ACADEMIA		
ID	DESCRIÇÃO	QTD.
01	ESPAIDAR	01
02	ROTAÇÃO DIAGONAL DUPLO	01
03	CAMINHADA DUPLO	01
04	REMADA SENTADA DUPLO	01
05	SURF DUPLO	01
06	ESQUI DUPLO	01
07	CAVALGADA DUPLO	01
08	ADUÇÃO E ABDUÇÃO DE BRAÇOS	01
09	PLACA PEQUENA VERTICAL	02

LEGENDA PAISAGISMO		
	NOME POPULAR / CIENTIFICO	QTD.
01	PALMEIRA ARECCA BAMBU	06
02	PALMEIRA MINI SICCA	16
03	SIBIPIRUNA	05
04	BUCHINHO Licania tomentosa	17
05	PALMEIRA REAL	30
06	YPÊ AMARELO	08
07	YPÊ ROXO	06
08	TUIA	01

PREFEITURA:		CREA:	
		BOMBEIRO OU NATURATINS:	
PROJETO:			FOLHA:
URBANISTICO			03/03
OBRA: CONSTRUÇÃO DE PARQUE ECOLÓGICO MUNICIPAL			
PROPRIETÁRIO: PREFEITURA MUNICIPAL DE SANTA RITA DO TOCANTINS			
CNPJ: 01.613.127/0001-49			
ENDEREÇO: POVOADO SÃO JUDAS - SANTA RITA DO TOCANTINS - TO			
QUADRO DE ÁREAS		ASSINATURA PROPRIETÁRIO	
ÁREA DE INTERVENÇÃO: 1745,38m²		PREFEITURA MUNICIPAL DE SANTA RITA DO TOCANTINS	
		AUTOR PROJETO CAUÍTO: 273379-0 ARQUITETO E URBANISTA	
		GUSTAVO SILVA VELLOSO	
		RESP. TÉCNICO	
ESCALA:		DESENHO:	
Como indicado		GUSTAVO	
		DATA:	
		DEMBRO DE 2025	
CONTEÚDO:			
LEGENDAS		PLANTA BAIXA PAISAGISMO/EQUIPAMENTOS	
EQUIPAMENTOS ACADEMIA		EQUIPAMENTOS ACADEMIA	