

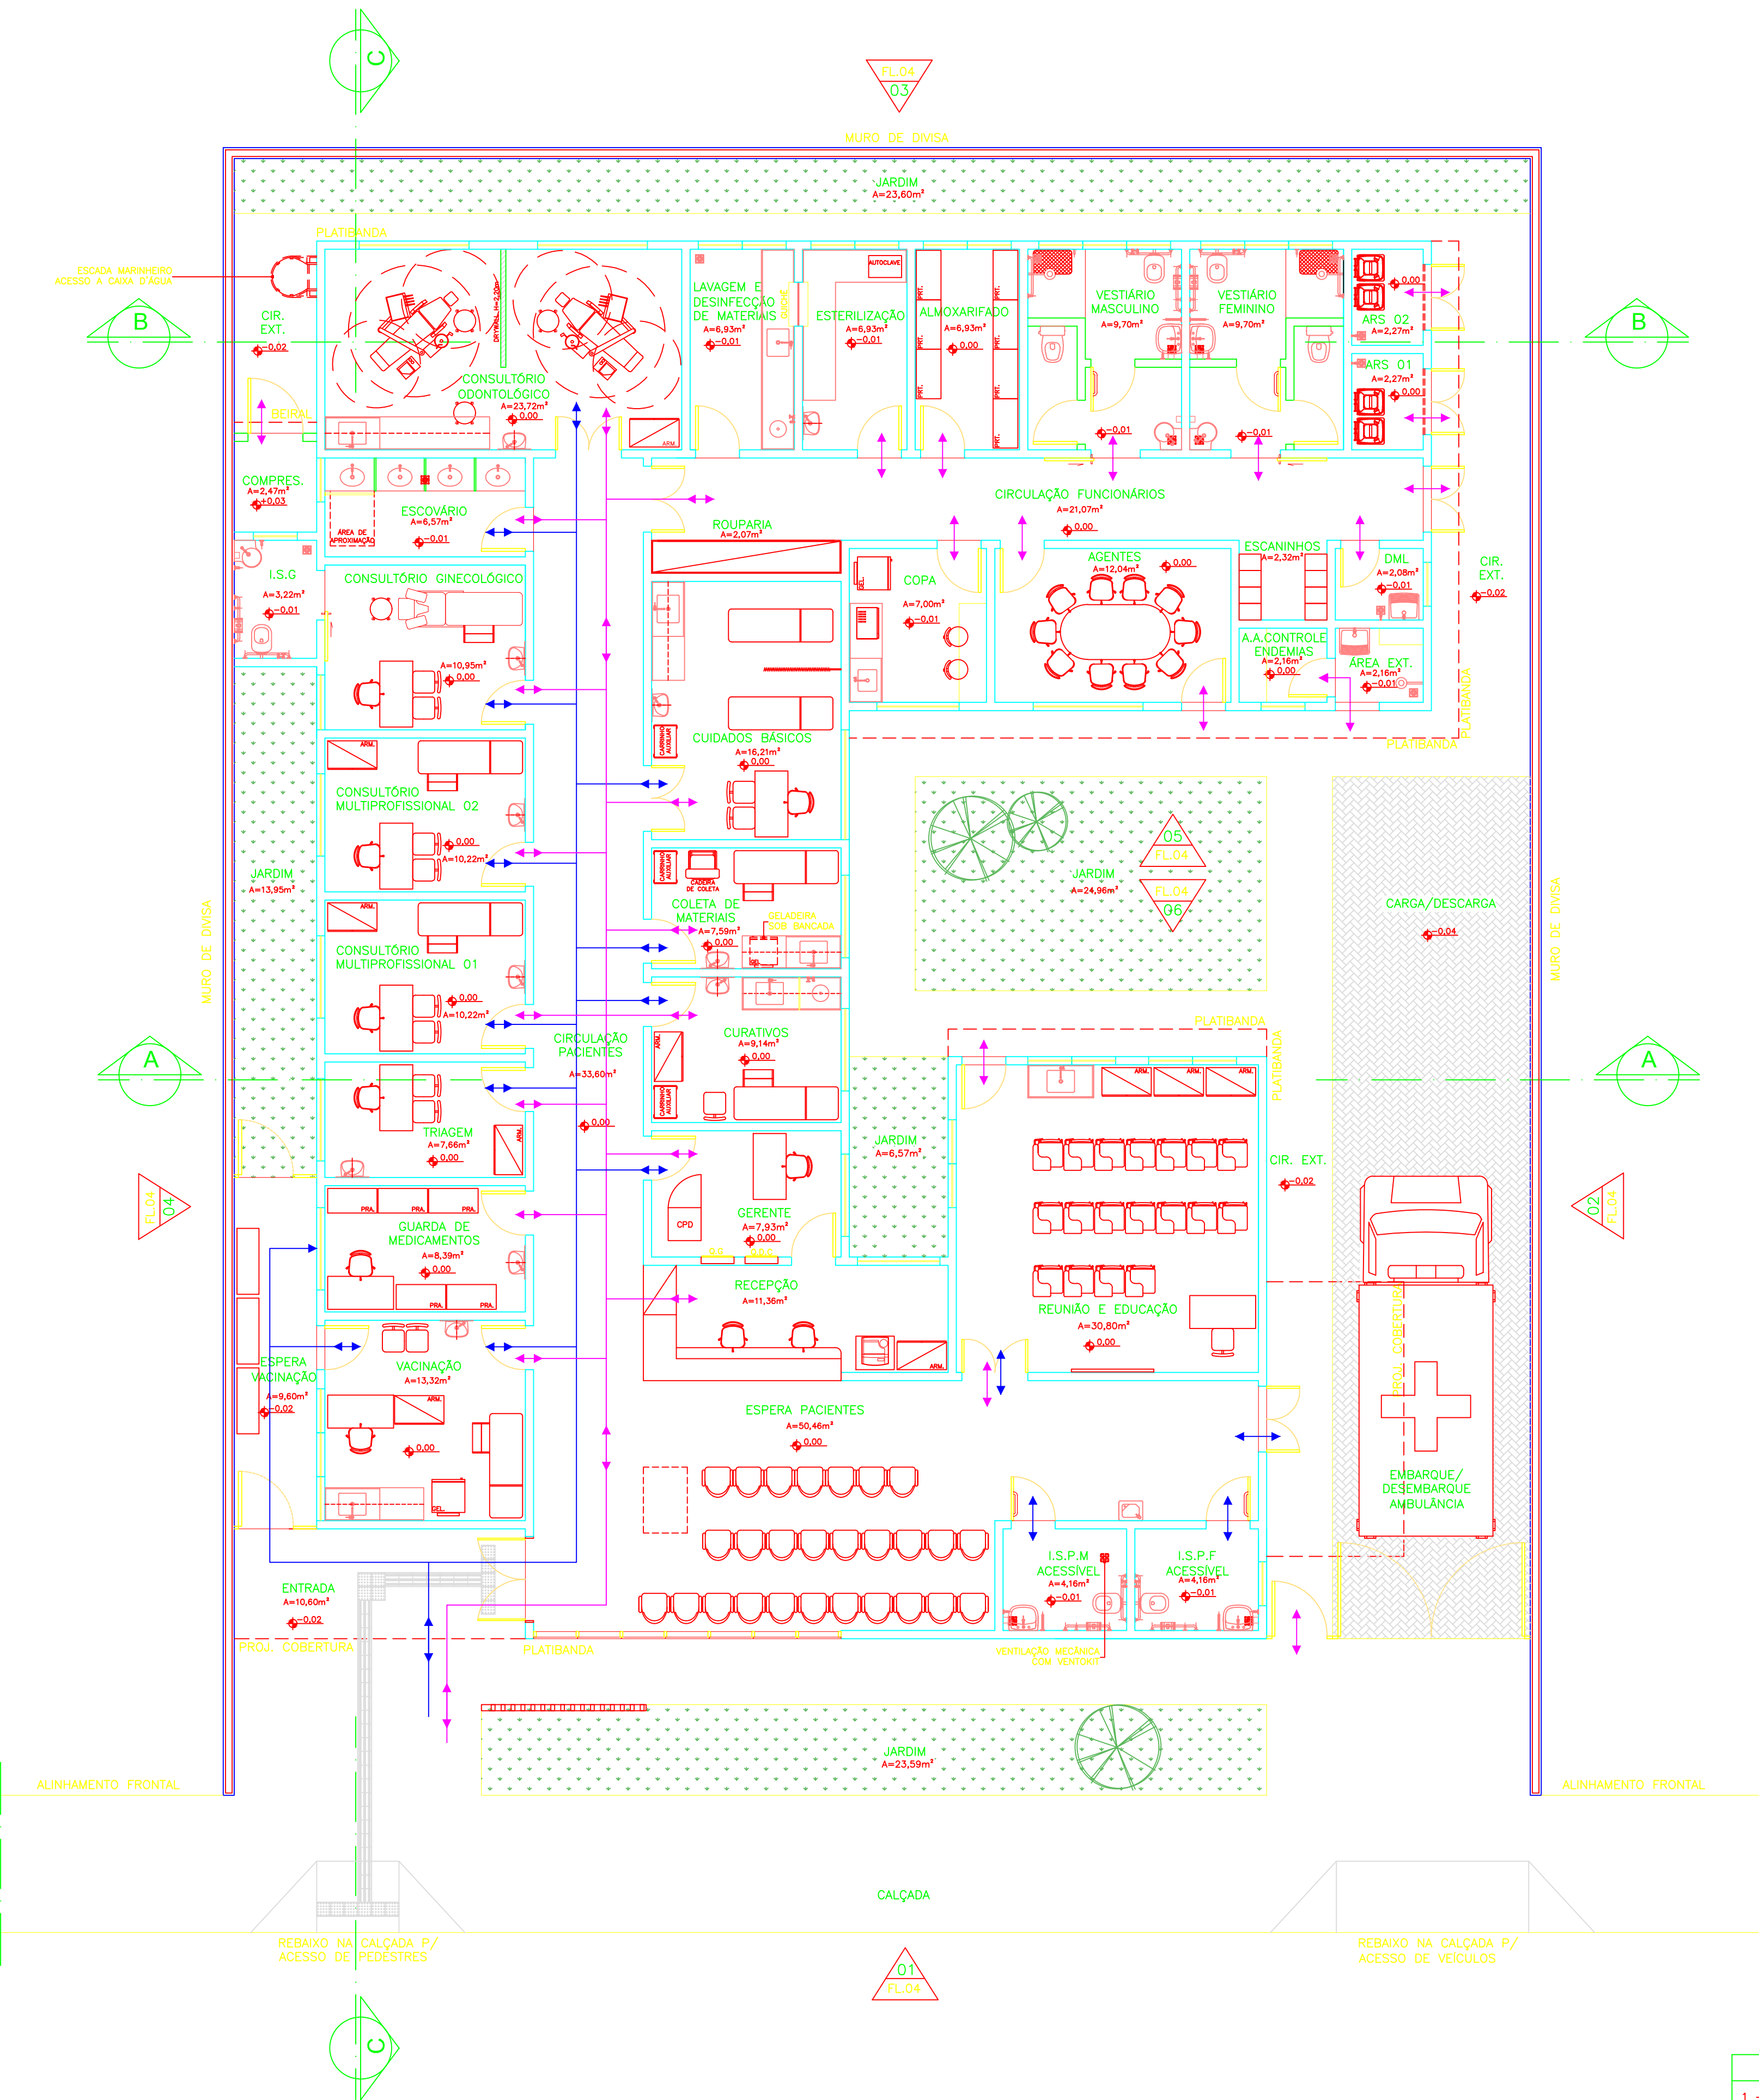


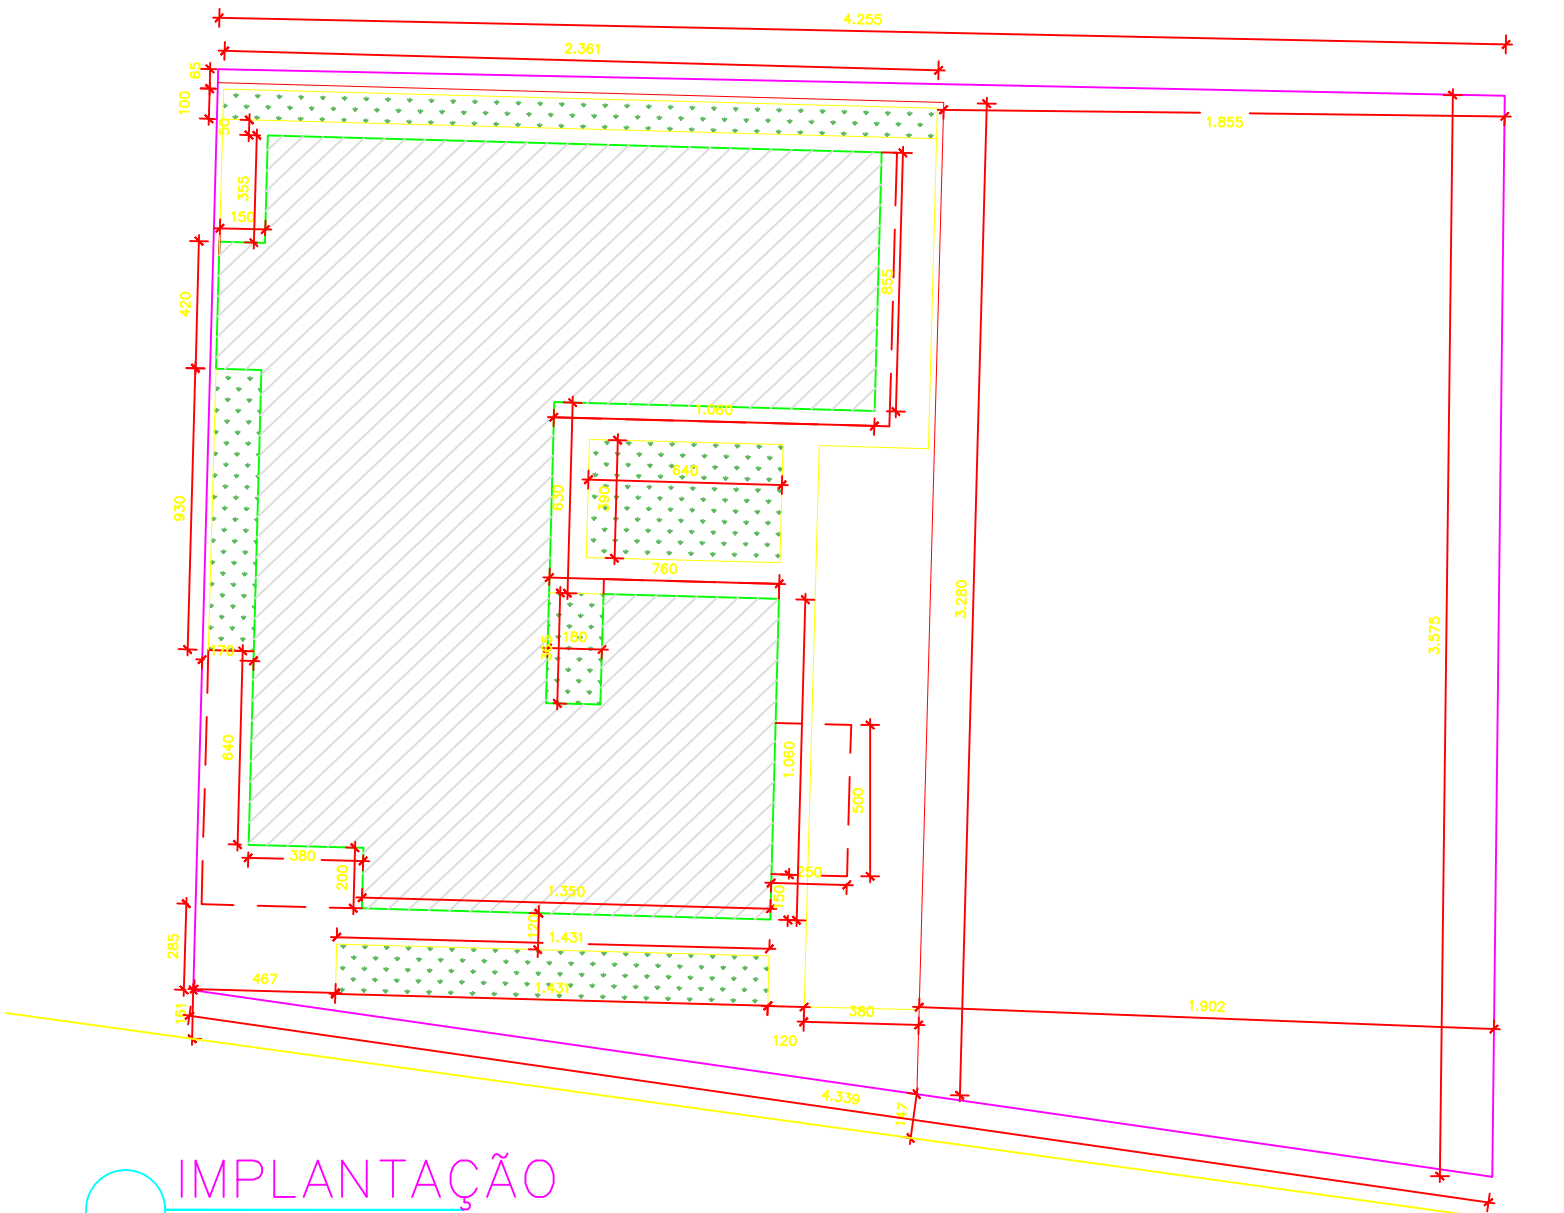

QUADRO DE ÁREAS INTERNAS DOS AMBIENTES	
AMBIENTES	ÁREA (m²)
ENTRADA	10,60
ESPERA VACINAÇÃO	9,60
ESPERA PACIENTES	50,46
INSTALAÇÃO SANITÁRIA PACIENTE MASCULINO ACESSÍVEL	4,16
INSTALAÇÃO SANITÁRIA PACIENTE FEMININA ACESSÍVEL	4,16
REUNIÃO E EDUCAÇÃO	30,80
RECEPÇÃO	11,36
GERENTE	7,93
CURATIVOS	9,14
COLETA DE MATERIAIS	7,59
CUIDADOS BÁSICOS	16,21
VACINAÇÃO	13,32
GUARDA DE MEDICAMENTOS	8,39
TRIAGEM	7,66
CONSULTÓRIO MULTIPROFISSIONAL 01	10,22
CONSULTÓRIO MULTIPROFISSIONAL 02	10,22
CONSULTÓRIO GINECOLÓGICO	10,95
INSTALAÇÃO SANITÁRIA GINECOLÓGICO	3,22
ESCOVÁRIO	6,57
CONSULTÓRIO ODONTOLÓGICO	23,72
LAVAGEM E DESINFECÇÃO DE MATERIAIS	6,93
ESTERILIZAÇÃO	6,93
ALMOXARIFADO	6,93
VESTIÁRIO MASCULINO	9,70
VESTIÁRIO FEMININO	9,70
ABRIGO DE RESÍDUOS 01	2,27
ABRIGO DE RESÍDUOS 02	2,27
ROUPARIA	2,07
COPA	7,00
AGENTES	12,04
ESCANINHOS	2,32
APOIO AGENTES CONTROLE ENDEMIAS	2,16
ÁREA EXTERNA	2,16
DML	2,08
CIRCULAÇÃO FUNCIONÁRIOS	21,07
CIRCULAÇÃO PACIENTES	33,60
COMPRESSOR	2,47

LEGENDA FLUXOS	
FLUXO DE PACIENTES/ACOMPANHANTES	←
FLUXO FUNCIONÁRIOS	←

CÁLCULO DA ÁREA CONSTRUÍDA	
PROJEÇÃO DA EDIFICAÇÃO	410,18m²
RESERVATÓRIOS	23,30m²
COBERTURA ENTRADA	10,60m²
COBERTURA VACINAÇÃO	9,60m²
COBERTURA AMBULÂNCIA	12,50m²
ÁREA CONSTRUÍDA TOTAL	466,18m²
OBSERVAÇÕES:	
NO SOMATÓRIO DE ÁREA CONSTRUÍDA FORAM CONSIDERADAS TODAS AS ÁREAS COBERTAS DA EDIFICAÇÃO.	
PARA EFEITO DE APLICAÇÃO DOS PARÂMETROS URBANÍSTICOS, DEVERÁ SER CONSULTADA LEGISLAÇÃO MUNICIPAL ESPECÍFICA (LOCAL ONDE SERÁ IMPLANTADA A EDIFICAÇÃO) PARA O CÁLCULO DA ÁREA COMPUTÁVEL.	

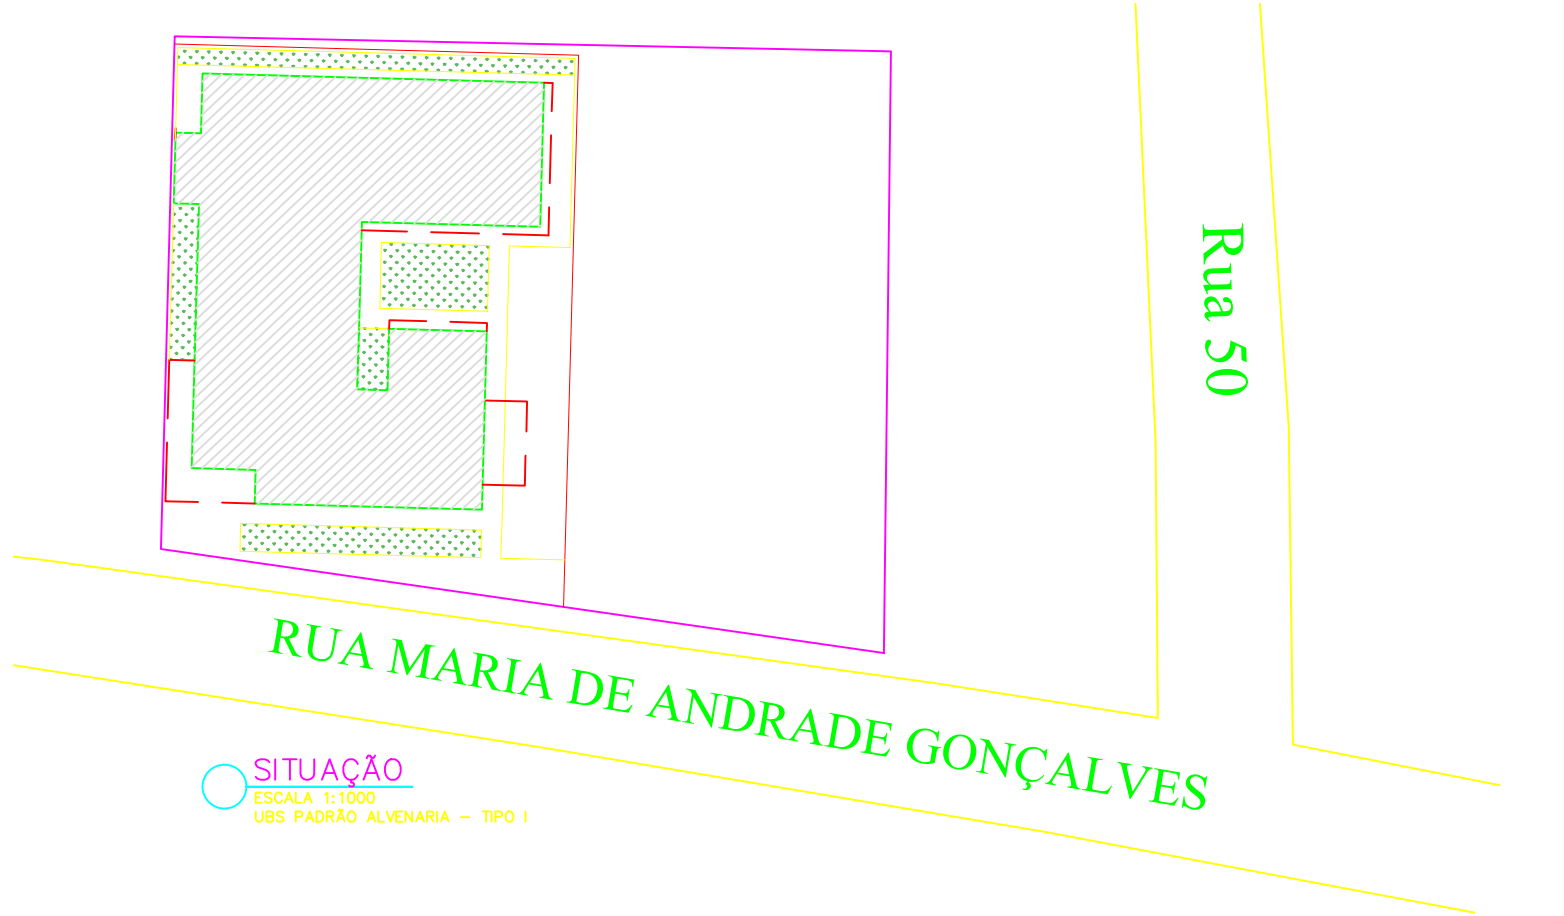

LEGENDA	
ÁREA DE PROJEÇÃO DA EDIFICAÇÃO: 410,18m²	
ÁREA PERMEÁVEL: 92,67m²	

APROVAÇÃO	
PROJETO APROVADO PELA VIGILÂNCIA SANITÁRIA ESTADUAL DE MINAS GERAIS/SUBSECRETARIA DE VIGILÂNCIA EM SAÚDE – CONFORME PARECER TÉCNICO Nº 509/23 DE 26/05/2023.	
R E V I S O E S	
0	EMISSIONAL INICIAL
Nº	DESCRIÇÃO
UBS PADRÃO ALVENARIA – TIPO I	
T.E. – TIPOS DE EMISSÃO	
A – PRELIMINAR	C – P/ CONHECIMENTO
B – P/APROVAÇÃO	D – P/ COTAÇÃO
E – P/ CONSTRUÇÃO	F – CONF. COMPRADO
G – CONF. CONSTRUÍDO	H – CANCELADO
L – APROVADO	
GOVERNO DE MINAS SECRETARIA DE ESTADO DE SAÚDE	
TÍTULO UBS PADRÃO ALVENARIA – TIPO I LAYOUT E FLUXOS	
COORDENAÇÃO DE CONVÊNIOS E PRESTAÇÃO DE CONTAS (CCPC) – SES/SILC/DIFE	
ÁREAS (m²)	
TERRENO 720,00	
ÁREA CONSTRUÍDA 466,18	
PROJETO RESPONSÁVEL TÉCNICO JÚLIA ESTER DE P. MEDRADO CAU A155640-1	
PROJETO RESPONSÁVEL TÉCNICO DENISE CÂNDIDO DE SÁ LIMA CREA-MG 149.625/D	
ENDEREÇO SES-MG RODOVIA PAPA JOÃO PAULO II, BAIRRO SERRA VERDE, Nº41143 – BH / MG CEP: 31630-900 – EDIFÍCIO MINAS	
DATA 11/09/23	
FRANCHA 01/04	
REVISÃO 00	

LAYOUT
ESCALA 1:75
UBS PADRÃO ALVENARIA – TIPO I

MUNICÍPIO DE VARGEM ALEGRE – MG
CNPJ 01.613.128/0001-93

RESPONSÁVEL TÉCNICO
LUCAS DA FONSECA FURTADO
CREA 201.358/D-MG

PREFEITA MUNICIPAL
MARIA CECÍLIA COSTA GARCIA
CPF 700.827.40882

NOTAS

- 1 – COTAS EM CENTÍMETROS E ELEVACOES EM METRO.
- 2 – CONFERIR MEDIDAS NO LOCAL.
- 3 – PARA CONSTRUÇÃO DO PROJETO EM TELA DEVERÁ SER DESENVOLVIDO O PROJETO ARQUITETÔNICO EXECUTIVO E OS PROJETOS COMPLEMENTARES.
- 4 – PARA MELHOR CONFORTO TÉRMICO NA IMPLANTAÇÃO DA EDIFICAÇÃO NO TERRENO, É ACONSELHADA A REALIZAÇÃO DO ESTUDO DE INSULAÇÃO E DE DIREÇÃO DOS VENTOS.
- 5 – É OBRIGATÓRIO O CUMPRIMENTO DAS NORMAS DE ACESSIBILIDADE EM EDIFÍCIOS PÚBLICOS E COLETIVOS.
- 6 – OS AMBIENTES SEM VENTILAÇÃO NATURAL, DEVERÃO DISPOR DE VENTILAÇÃO MECÂNICA.
- 7 – OS AFASTAMENTOS E PASSÉIOS PÚBLICOS DEVERÃO SEGUIR AS NORMAS DO MUNICÍPIO.
- 8 – O SERVIÇO DE LAVANDERIA FOI CONSIDERADO TERCEIRIZADO.



RESPONSÁVEL TÉCNICO
LUCAS DA FONSECA FURTADO
CREA 201.358/D-MG


PREFEITA MUNICIPAL
MARIA CECILIA COSTA GAR
CPF 700.827.40682

A - PRELIMINAR		C - P/ CONHECIMENTO		E - P/ CONSTRUÇÃO		G - CONF. CONSTRUÍDO		L - APROVADO	
B - P/APROVAÇÃO		D - P/ COTAÇÃO		F - CONF. COMPRADO		H - CANCELADO			
		GOVERNO DE MINAS SECRETARIA DE ESTADO DE SAÚDE							
		TÍTULO						ÁREAS (m²)	
		UBS PADRÃO ALVENARIA - TIPO I LANTA EXECUTIVA						TERRENO 720,00	
PROJETO RESPONSÁVEL TÉCNICO JULIA ESTER DE P. MEDRADO CAU A155640-1		COORDENAÇÃO DE CONVÊNIOS E PRESTAÇÃO DE COSTAS (CCPC) - SES/SILC/DIFE						ÁREA CONSTRUÍDA 466,18	
PROJETO RESPONSÁVEL TÉCNICO DENISE CÂNDIDO DE SA LIMA CREA 1495.625/0-0		ÍNDICE/SIG: SES-AM RD00VIA PAO JOAO PAULO II, BARRIO SERRA VERDE, Nº4143 - BH / MG CEP: 31630-900 - EDIFÍCIO MINAS				DATA 11/09/23		PROVIMEN 02/04	
								EDICAO 00	





ESPECIFICAÇÃO COBERTURA	
	COBERTURA EM TELHA METÁLICA GALVANIZADA TIPO DUPLA TERMOACÚSTICA COM DUAS FACES TRAPAZOIDAIS, ESP. 0,45mm, PREENDIMENTO EM POLIESTIRENO EXPANDIDO/ISOPOR COM ESP. 30mm, ACABAMENTO NATURAL, INCLUSIVE ACESSÓRIOS PARA FIXAÇÃO
	COBERTURA EM POLICARBONATO ALVEOLAR CHAPA LISA DE 100mm – VÃO LIVRE DE 1050mm, NA COR BRANCO LEITOSO, E PERFIS METÁLICOS COM PINTURA ELETROSTÁTICA NA COR BRANCO


APROVAÇÃO										
PROJETO APROVADO PELA VIGILÂNCIA SANITÁRIA ESTADUAL DE MINAS GERAIS/SUBSECRETARIA DE VIGILÂNCIA EM SAÚDE – CONFORME PARECER TÉCNICO Nº 509/23 DE 25/05/2023.										
REVISÕES										
	0	EMISSÃO INICIAL			B	18/05/23	UEPM/DCSL	CCPC	SES/	
	Nº	DESCRIÇÃO			T.E.	DATA	PRO.	VER.	APR	
UBS PADRÃO ALVENARIA – TIPO I										
T.E. – TIPOS DE EMISSÃO										
A – PRELIMINAR		C – P/ CONHECIMENTO		E – P/ CONSTRUÇÃO		G – CONF. CONSTRUÍDO		L – APROVADO		
B – P/APROVAÇÃO		D – P/ COTAÇÃO		F – CONF. COMPRADO		H – CANCELADO				
		GOVERNO DE MINAS SECRETARIA DE ESTADO DE SAÚDE								
PROJETO RESPONSÁVEL TÉCNICO JÚLIA ESTER DE P. MEDRADO CAU A155640-1		TÍTULO						ÁREAS (m²)		
		UBS PADRÃO ALVENARIA – TIPO I CORTES E DIAGRAMA DE COBERTURA						TERRENO 720,00		
		COORDENAÇÃO DE CONVÊNIOS E PRESTAÇÃO DE CONTAS (CCPC) – SES/SILC/DIFE						ÁREA CONSTRUÍDA 466,18		
PCRA	PROJETO RESPONSÁVEL TÉCNICO DENISE CÂNDIDO DE SÁ LIMA CREA-MG 149.625/D		ENDESSO2023-SEG-MG RODOVIA PAPA JOÃO PAULO II, BAIRRO SERRA VERDE, Nº4143 – BH / MG CEP: 31630-900 – EDIFÍCIO MINAS				DATA 11/09/23		PRONCHIA 03/04	REVISÃO 00

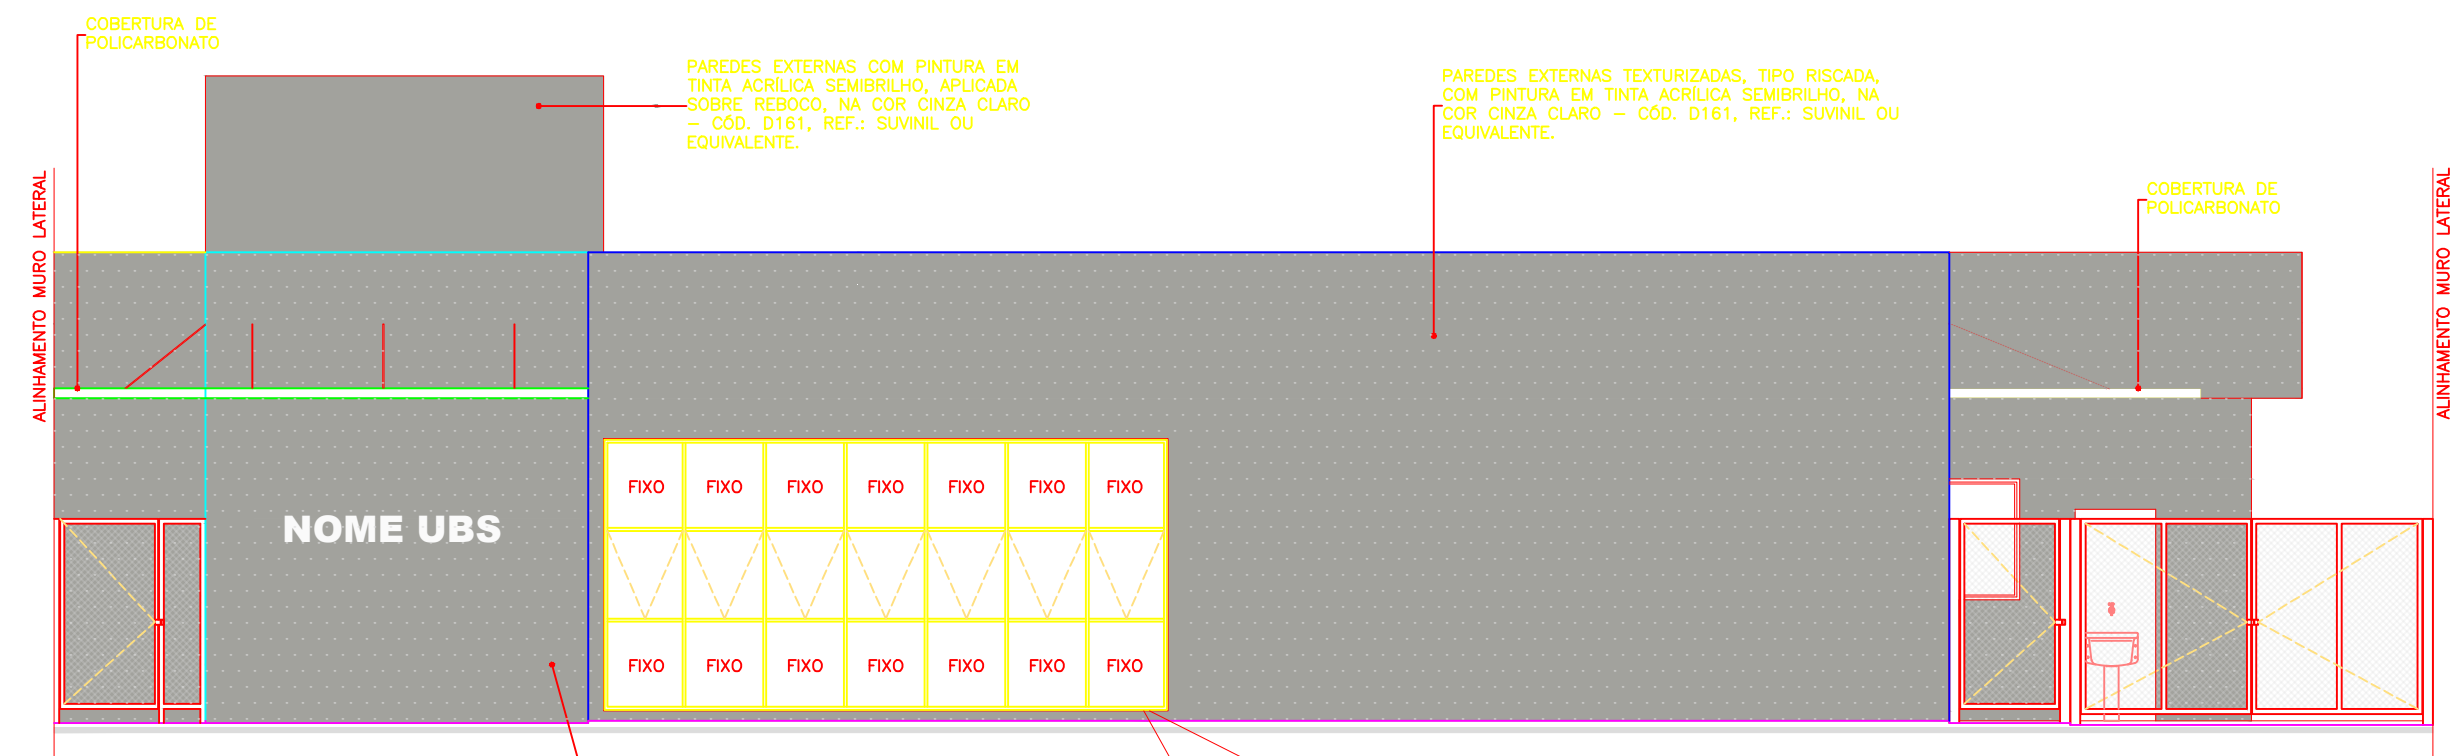


VISTA 01
ESCALA 1:75
UBS PADRÃO ALVENARIA – TIPO I

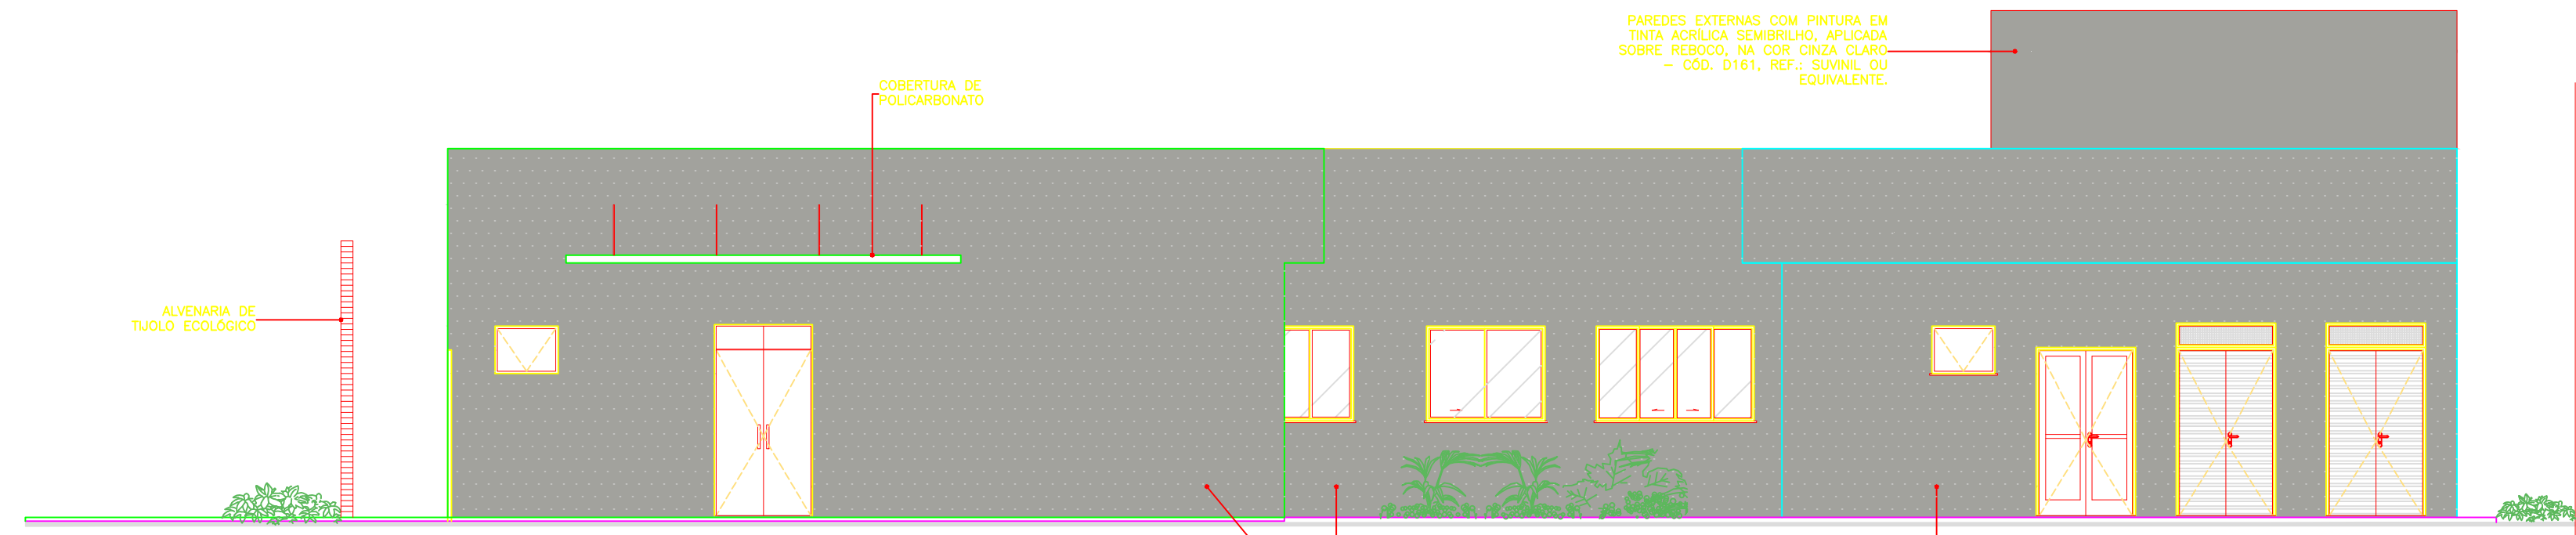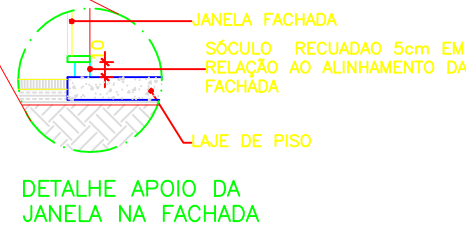


VISTA 02
ESCALA 1:75
UBS PADRÃO ALVENARIA – TIPO I

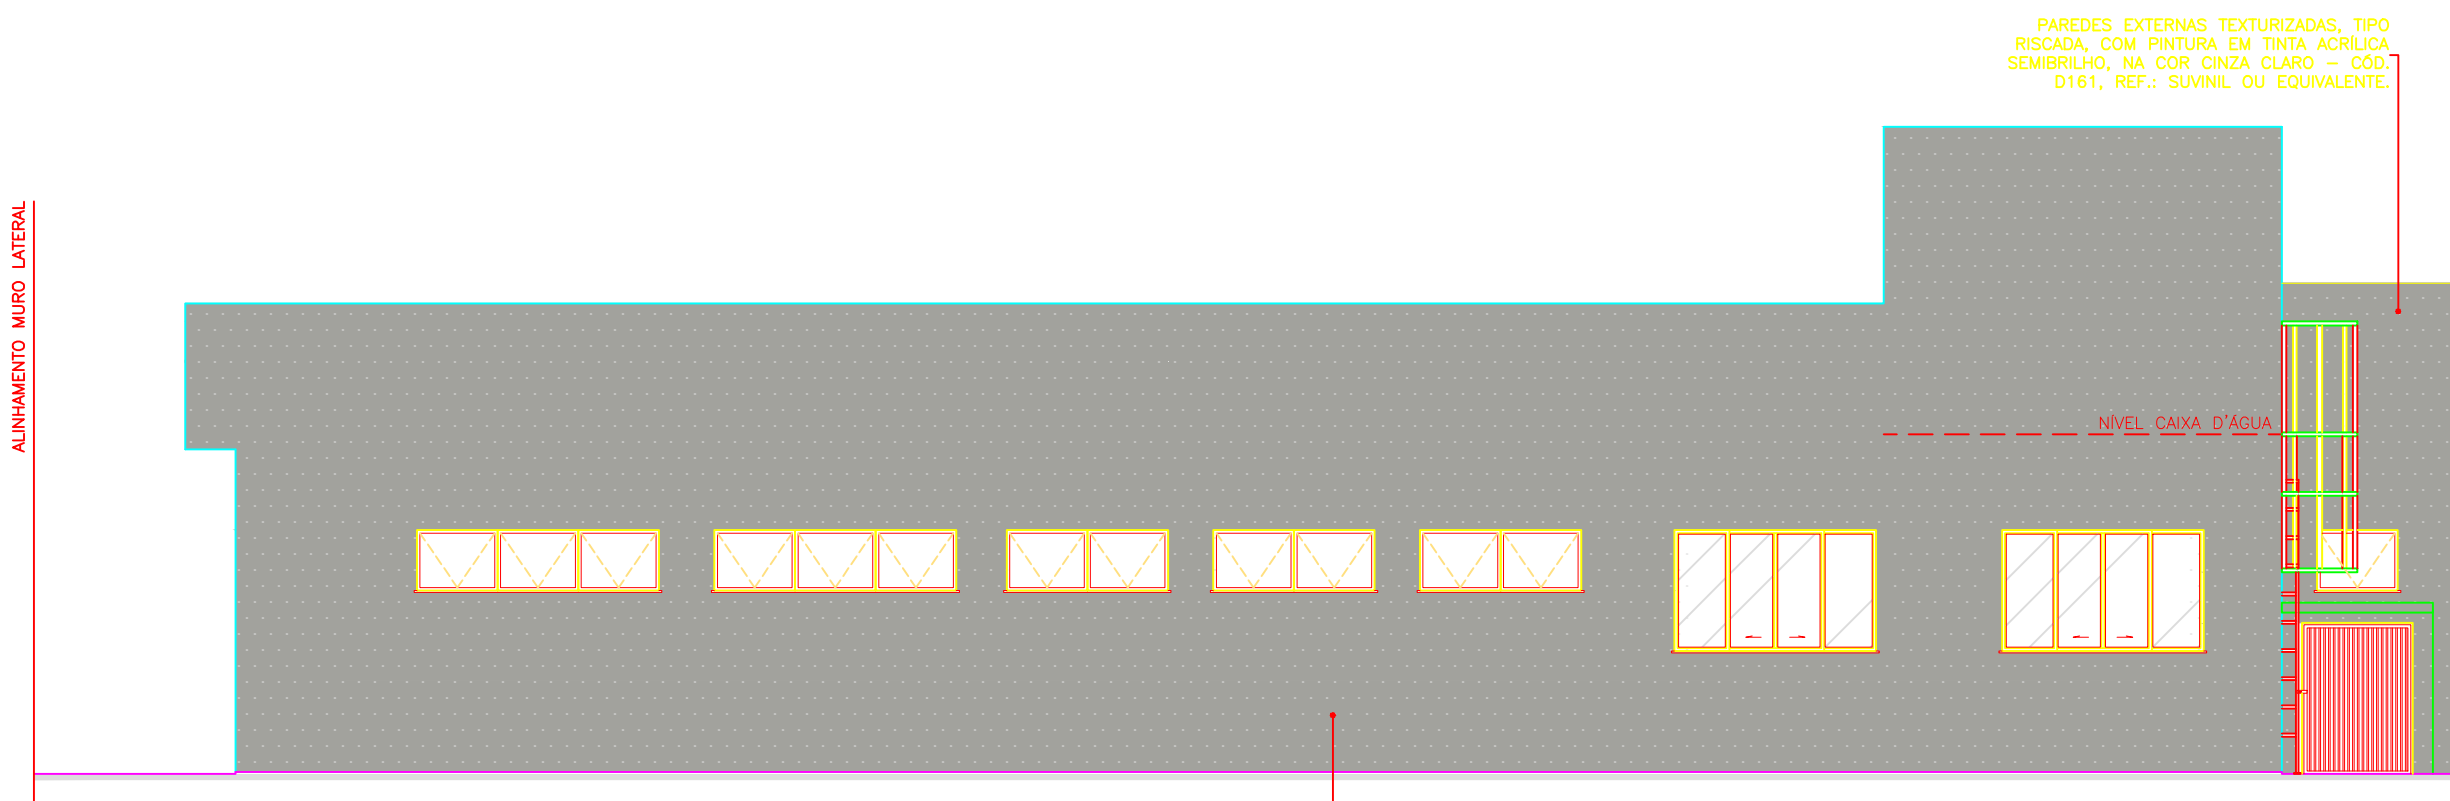


VISTA 03
ESCALA 1:75
UBS PADRÃO ALVENARIA – TIPO I

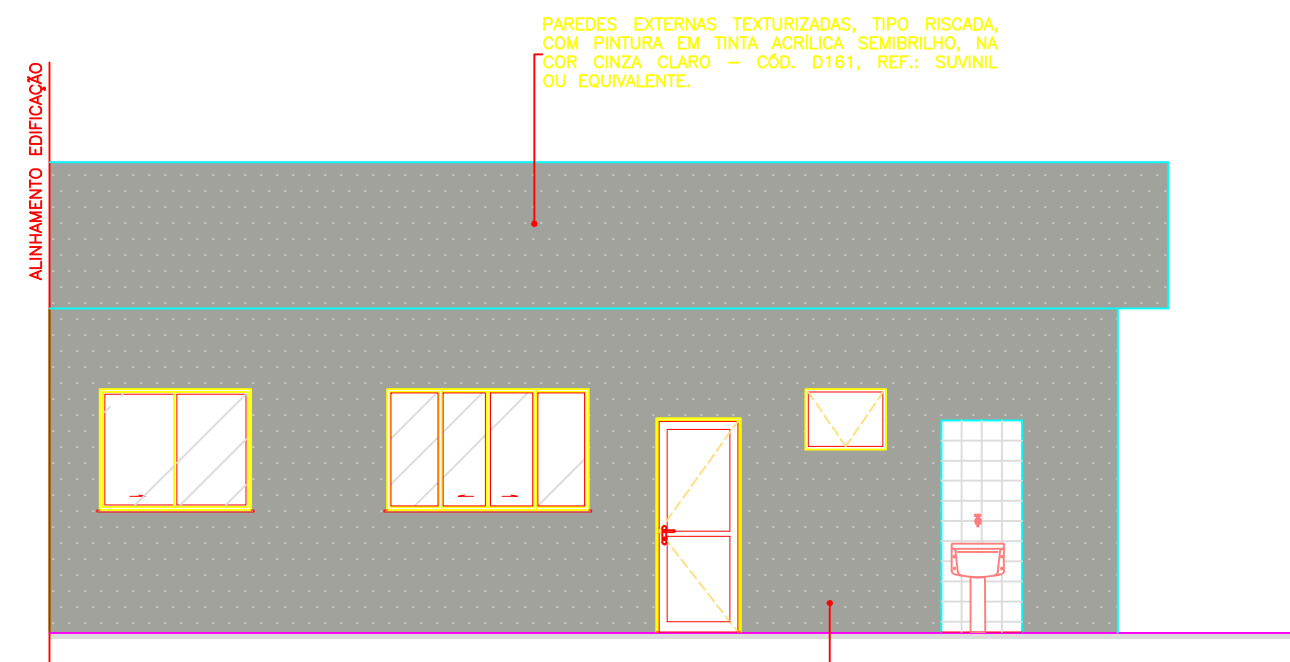

VISTA 05
ESCALA 1:75
UBS PADRÃO ALVENARIA – TIPO I

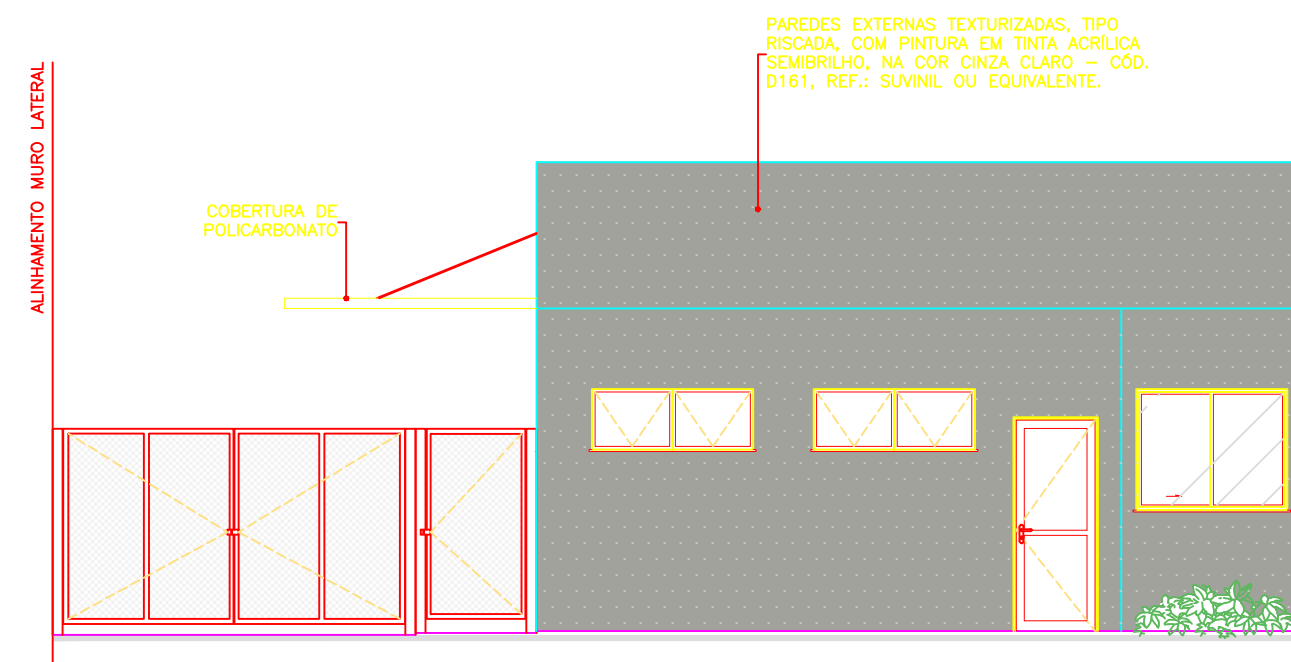


VISTA 06
ESCALA 1:75
UBS PADRÃO ALVENARIA – TIPO I

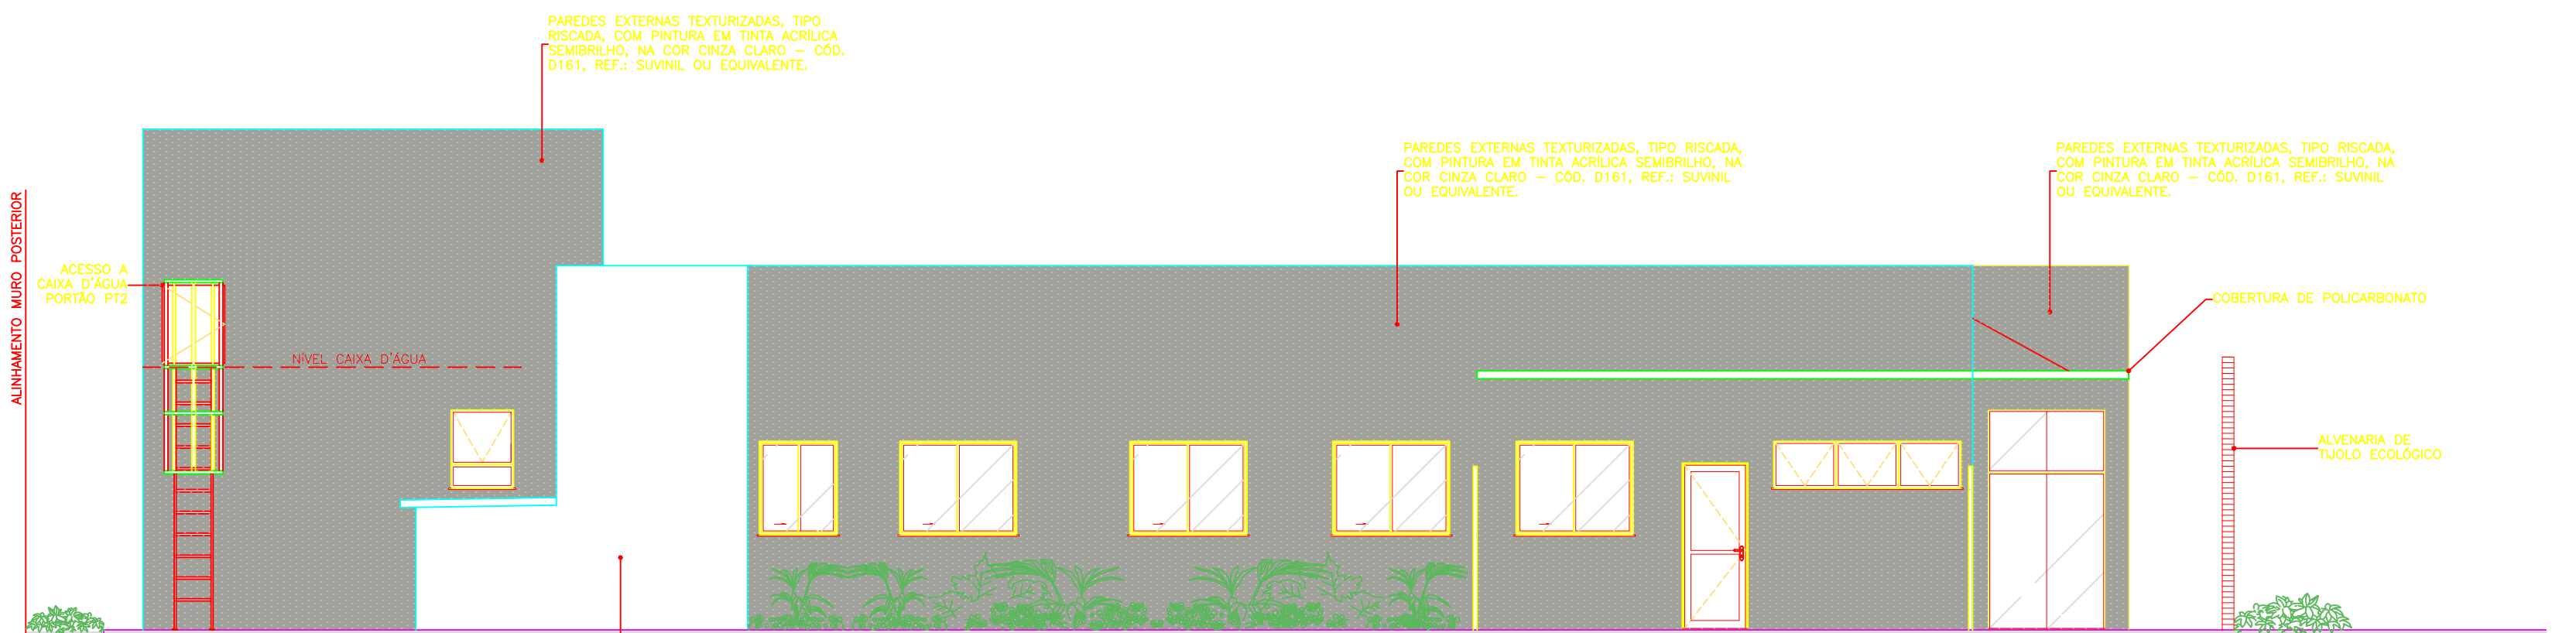

VISTA 04
ESCALA 1:75
UBS PADRÃO ALVENARIA – TIPO I



PERSPECTIVA
ESCALA SEM ESCALA
UBS PADRÃO ALVENARIA – TIPO I

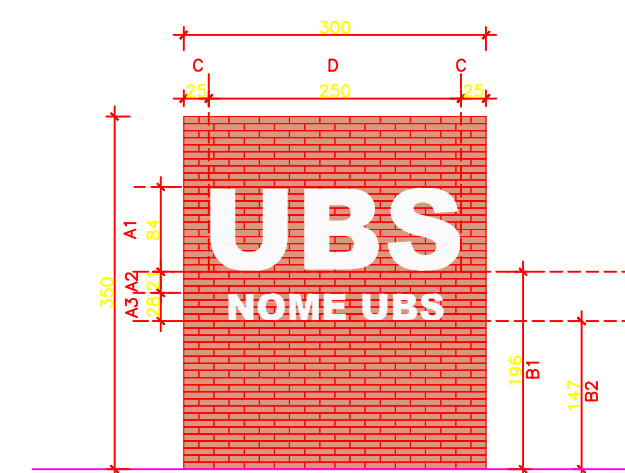

MURO FRONTAL
ESCALA 1:75
UBS PADRÃO ALVENARIA – TIPO I

MURO FRONTAL ESTRUTURADO EM TIJOLO ECOLÓGICO COM DOIS FUROS, ACABAMENTO NATURAL – DIMENSÕES DA ALVENARIA 3,0x3,50m.		
DIMENSÕES		TEXTOS
A1	ALTURA DO TEXTO 1	TEXTOS
A2	DISTÂNCIA ENTRE O TEXTO 1 E O TEXTO 2	TEXTOS
A3	ALTURA DO TEXTO 2	TEXTOS
B1	ALTURA DA BASE DO TEXTO 1	TEXTOS
B2	ALTURA DA BASE DO TEXTO 2	TEXTOS
C	ESPAÇAMENTO LATERAL DO TEXTO 1	TEXTOS
D	ESPAÇO DESTINADO A FIXAÇÃO DAS LETRAS – CENTRALIZAR A ESCRITA DO TEXTO 1 RESPEITANDO OS DISTÂNCIAMENTOS LATERAIS	TEXTOS

OBS: NOS CASOS EM QUE O NOME DA UBS NÃO COUBER NO MURO FRONTAL, PODERÁ SER UTILIZADO O ESPAÇO INDICADO NO MEMORIAL DESCRITIVO.

MUNICÍPIO DE VARGEM ALEGRE – MG
CNPJ 01.613.128/0001-93

RESPONSÁVEL TÉCNICO
LUCAS DA FONSECA FURTADO
CREA 201.358/D-MG

PREFEITA MUNICIPAL
MARIA CECILIA COSTA GARCIA
CPF 700.827.40682

PROJETO RESPONSÁVEL TÉCNICO
JÚLIA ESTER DE P. MEDRADO
CAU A155640-1

PROJETO RESPONSÁVEL TÉCNICO
DENISE CÂNDIDO DE SÁ LIMA
CREA-MG 149.625/D

ENDEREÇO: SES-MG
RODOVIA PAPA JOÃO PAULO II, BAIRRO SERRA VERDE,
Nº4143 – BH / MG CEP: 31630-900 – EDIFÍCIO MINAS

DATA
11/09/23

PRONCHIA
04/04

REVISÃO
00

APROVAÇÃO					
PROJETO APROVADO PELA VIGILÂNCIA SANITÁRIA ESTADUAL DE MINAS GERAIS/SUBSECRETARIA DE VIGILÂNCIA EM SAÚDE – CONFORME PARECER TÉCNICO Nº 509/23 DE 26/05/2023.					
REVISÕES					
0	EMISSION INICIAL	B	18/05/23	EPM/DCSL	CCPC SES/MG
Nº	DESCRIÇÃO	T.E.	DATA	PRO.	VER.
UBS PADRÃO ALVENARIA – TIPO I					
T.E. – TIPOS DE EMISSÃO					
A – PRELIMINAR	C – P/ CONHECIMENTO	E – P/ CONSTRUÇÃO	G – CONF. CONSTRUÍDO	L – APROVADO	
B – P/APROVAÇÃO	D – P/ COTAÇÃO	F – CONF. COMPRADO	H – CANCELADO		
GOVERNO DE MINAS SECRETARIA DE ESTADO DE SAÚDE					
TÍTULO					ÁREAS (m²)
UBS PADRÃO ALVENARIA – TIPO I VISTAS					TERRENO 720,00
COORDENAÇÃO DE CONVÊNIOS E PRESTAÇÃO DE CONTAS (CCPC) – SES/SILC/DIFE					ÁREA CONSTRUÍDA 466,18
RESPONSÁVEL TÉCNICO			DATA	PRONCHIA	REVISÃO
LUCAS DA FONSECA FURTADO			11/09/23	04/04	00