


MORRO DO MARCINHO

LOCALIZAÇÃO

LATITUDE: -19.657109°

LONGITUDE: - 42.305860°

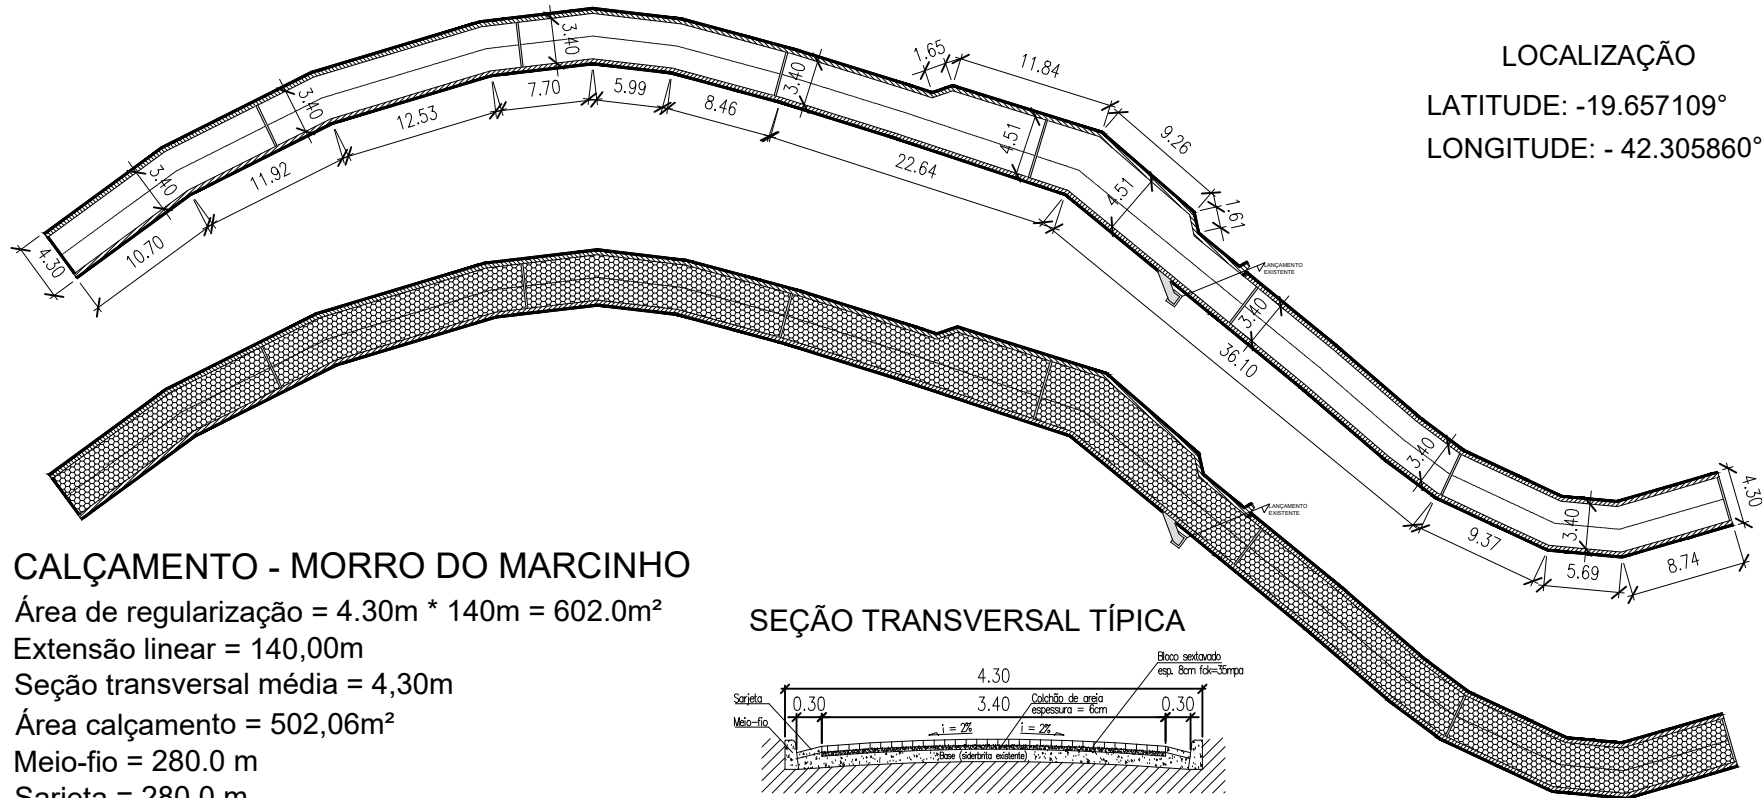

CALÇAMENTO - MORRO DO MARCINHO

Área de regularização = 4.30m * 140m = 602.0m²

Extensão linear = 140,00m

Seção transversal média = 4,30m


Área calçamento = 502,06m²

Meio-fio = 280.0 m


Sarjeta = 280.0 m

Cinta de travamento (meio-fio) = (7x4.0m) +(1x 5,10)=
33.0m

SEÇÃO TRANSVERSAL TÍPICA

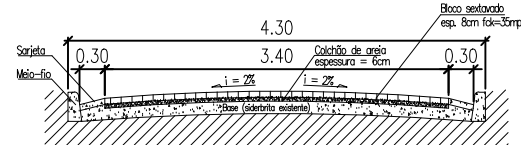

Detalhe Sarjeta / Meio-fio

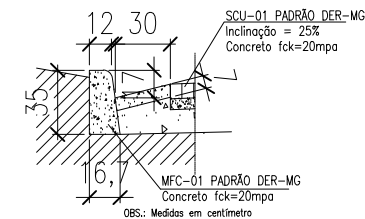

Escala: 1/25

PROJETO DE CALÇAMENTO DE MORROS DE ESTRADAS VICINAIS

LEGENDAS:				CONVENIOS:		LOCAL DA OBRA		PREFEITURA MUNICIPAL DE VARGEM ALEGRE/MG		ESCALA	
a											
b											
c											
DATA	EXECUT.	VISTO	APROV.	ALTERAÇÕES							
1	2	3	4	5	6	7	8	9	10	11	12

CONVENIOS:	LOCAL DA OBRA	PREFEITURA MUNICIPAL DE VARGEM ALEGRE/MG	ESCALA
EMENDA ESPECIAL DO GOVERNO DE MINAS GERAIS	ZONA RURAL DO MUNICIPIO DE VARGEM ALEGRE - MG	MARIA CECILIA COSTA GARCIA / CPF: 700.827.407-82	INDICADAS
		MARIA CECILIA COSTA GARCIA / CPF: 700.827.407-82	NÚMERO:
		DAVI GOMES DE MOURA / CREA: 340.345MG	01/04
		DAVI GOMES DE MOURA / CREA: 340.345MG	
		CONF.:	
		10	
		11	
		12	

DATA	EXECUT.	VISTO	APROV.	ALTERAÇÕES	1	2	3	4	5	6	7	8	9	10	11	12
------	---------	-------	--------	------------	---	---	---	---	---	---	---	---	---	----	----	----

MORRO DO MOISÉS

Plan view of the sidewalk layout for Morro do Moisés. The layout consists of several segments with the following dimensions (in meters):

- Segment 1: 13.53 (width), 4.30 (length)
- Segment 2: 11.67 (width), 3.40 (length)
- Segment 3: 9.62 (width), 4.39 (length)
- Segment 4: 3.73 (width), 10.32 (length)
- Segment 5: 4.35 (width), 17.12 (length)
- Segment 6: 4.35 (width), 48.11 (length)
- Segment 7: 4.15 (width), 7.93 (length)
- Segment 8: 9.85 (width), 4.15 (length)
- Segment 9: 19.53 (width), 3.40 (length)
- Segment 10: 4.30 (width), 4.30 (length)

LOCALIZAÇÃO
LATITUDE: -19.646699°
LONGITUDE: - 42.211353°

CALÇAMENTO - MORRO DO MOISÉS

Área de regularização = $4.30\text{m} \times 157\text{m} = 675.10\text{m}^2$
 Extensão linear = 157,00m
 Seção transversal média = 4,30m
 Área calçamento = 564.80m^2
 Meio-fio = Sarjeta = $158.57\text{m} + 156.67\text{m} = 315.24\text{m}$
 Cinta de travamento (meio-fio) = $(8 \times 4.0\text{m}) + (3 \times 4.40\text{m}) = 42.20\text{m}$

SEÇÃO TRANSVERSAL TÍPICA

Typical cross-section diagram of the sidewalk. The diagram shows the sidewalk (Calçada) with a width of 4.30m, the curb (Sarjeta) with a width of 0.30m, and the road (Rua) with a width of 3.40m. The curb is labeled "Bloco serrado esp. 8cm fck=30mpa". The road is labeled "Cálculo de água espessura = 6cm". The diagram also shows the existing ground level (Nível (adrito existente)) and the proposed sidewalk level (Nível (proposto)).

Detalhe Sarjeta / Meio-fio


Detail diagram of the curb / median. The diagram shows the curb (Sarjeta) with a width of 12.30m, the sidewalk (Calçada) with a width of 0.30m, and the road (Rua) with a width of 16.7m. The curb is labeled "SCU-01 PADRÃO DER-MG Inclinação = 25% Concreto fck=20mpa". The sidewalk is labeled "MFC-01 PADRÃO DER-MG Concreto fck=20mpa". The diagram also shows the existing ground level (Nível (adrito existente)) and the proposed sidewalk level (Nível (proposto)).

H			LEGENDAS:		Calçamento em bloco sextavado		Eixo da via	CONVENIOS:	LOCAL DA OBRA	PREFEITURA MUNICIPAL DE VARGEM ALEGRE/MG		ESCALA	H FORMATO A1	
	a				Leito natural		meio-fio			EMENDA ESPECIAL DO GOVERNO DE MINAS GERAIS	ZONA RURAL DO MUNICÍPIO DE VARGEM ALEGRE - MG	GEOMÉTRICO MARIA CECILIA COSTA GARCIA / CPF: 700.827.407-82		NÚMERO
	b						Sarjeta					APROV. DAVI GOMES DE MOURA / CREA: 340.345/MG		02/04
	c											CONF. DAVI GOMES DE MOURA / CREA: 340.345/MG		10
		DATA		EXECUT.	VISTO	APROV.								11 JUNHO/2024
ALTERAÇÕES														
1			2		3		4		5		6		7	



PROJETO DE CALÇAMENTO DE MORROS DE ESTRADAS VICINAIS

[illegible]

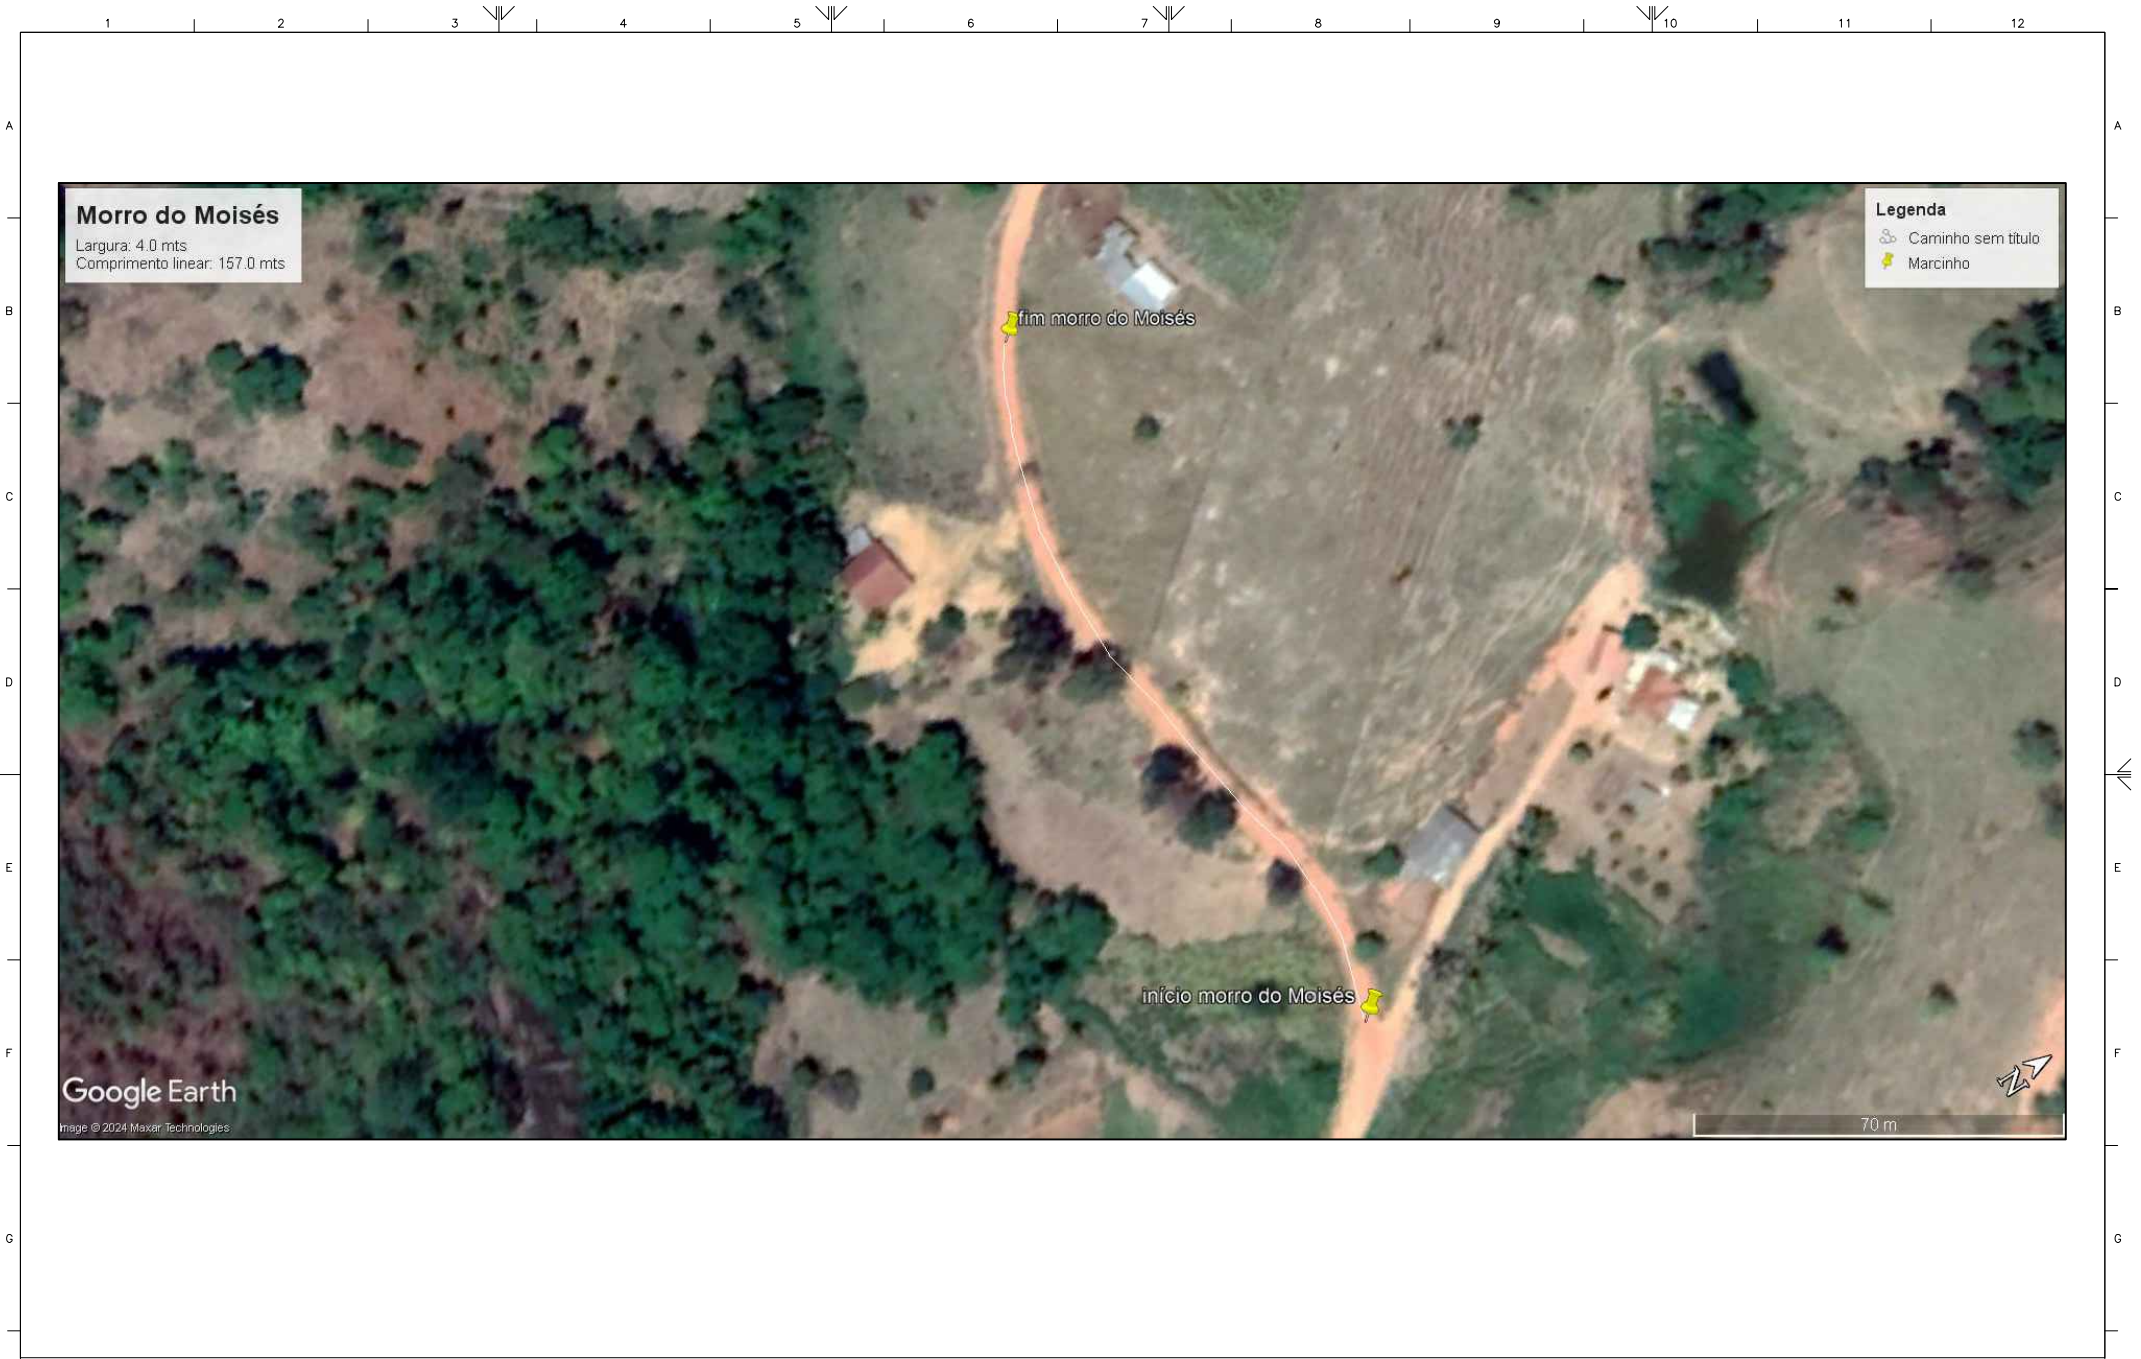

PROJETO DE CALÇAMENTO DE MORROS DE ESTRADAS VICINAIS

H			LEGENDAS:	 Calçamento em bloco sextavado  Leito natural	 Eixo da via  meio-fio  Sarjeta	CONVENIOS:	LOCAL DA OBRA	PREFEITURA MUNICIPAL DE VARGEM ALEGRE/MG				ESCALA		FORMATO A1	DM ENGENHARIA				
												INDICAÇÃO							
												INDICAÇÃO							
												INDICAÇÃO							
a			DATA	EXECUT.	VISTO	APROV.	ALTERAÇÕES	EMENDA ESPECIAL DO GOVERNO DE MINAS GERAIS	ZONA RURAL DO MUNICIPIO DE VARGEM ALEGRE – MG	GEOMÉTRICO		MÁRIA CECÍLIA COSTA GARCIA / CPF: 700.827.407-82		NÚMERO		04/04	REVISO	02	ARG.
b										APROV.		DAVI GOMES DE MOURA / CREA: 340.345MG							
c										CONF.		REV. Nº		DATA					
</																			