



ESCALA DE PLOTAGEM		1:50	
COR - SE			
COR - II	1.0	0.2	0.1
WHITE	0.1	0.2	0.7
MAGENTA	0.7	0.2	0.6
BLUE	0.2	0.6	0.3
CYAN	0.6	0.3	0.1
GREEN	0.4		
YELLOW	0.3		
RED	0.1		
PENAS			

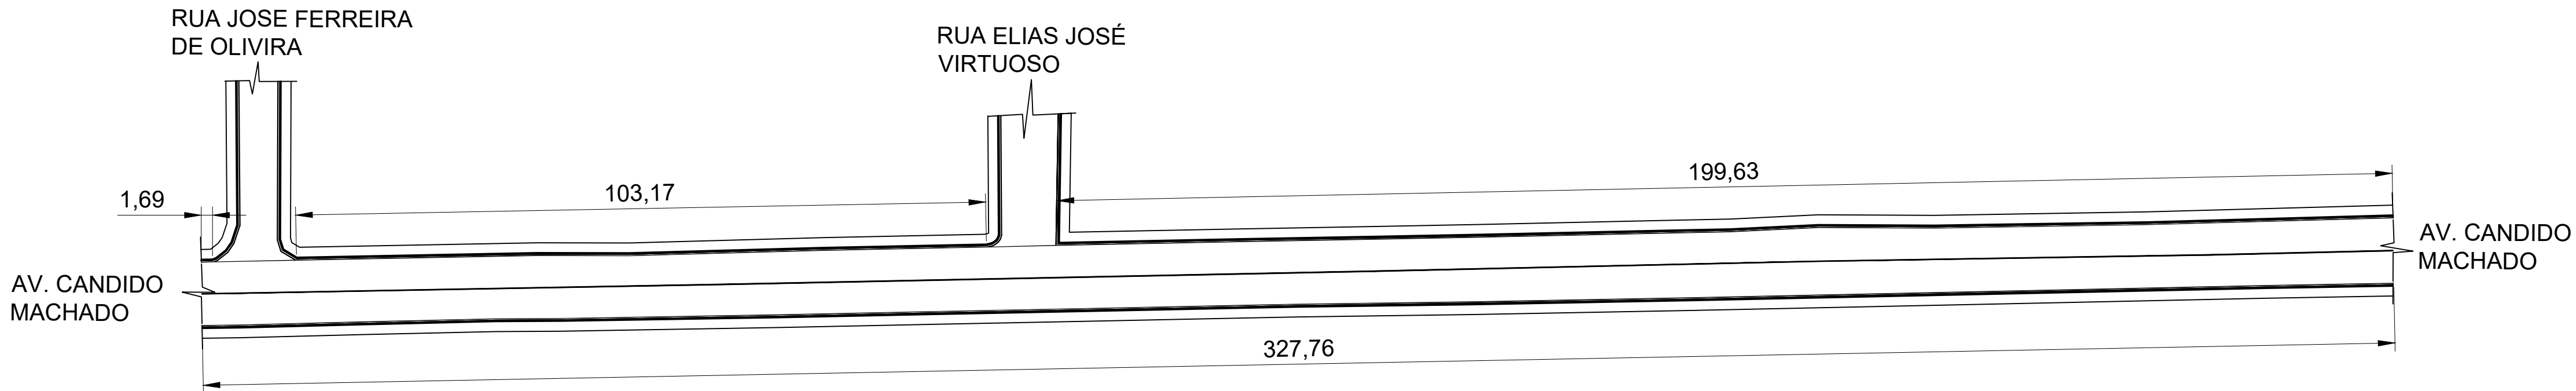


PLANTA DE SINALIZAÇÃO

ESCALA: 1/1550


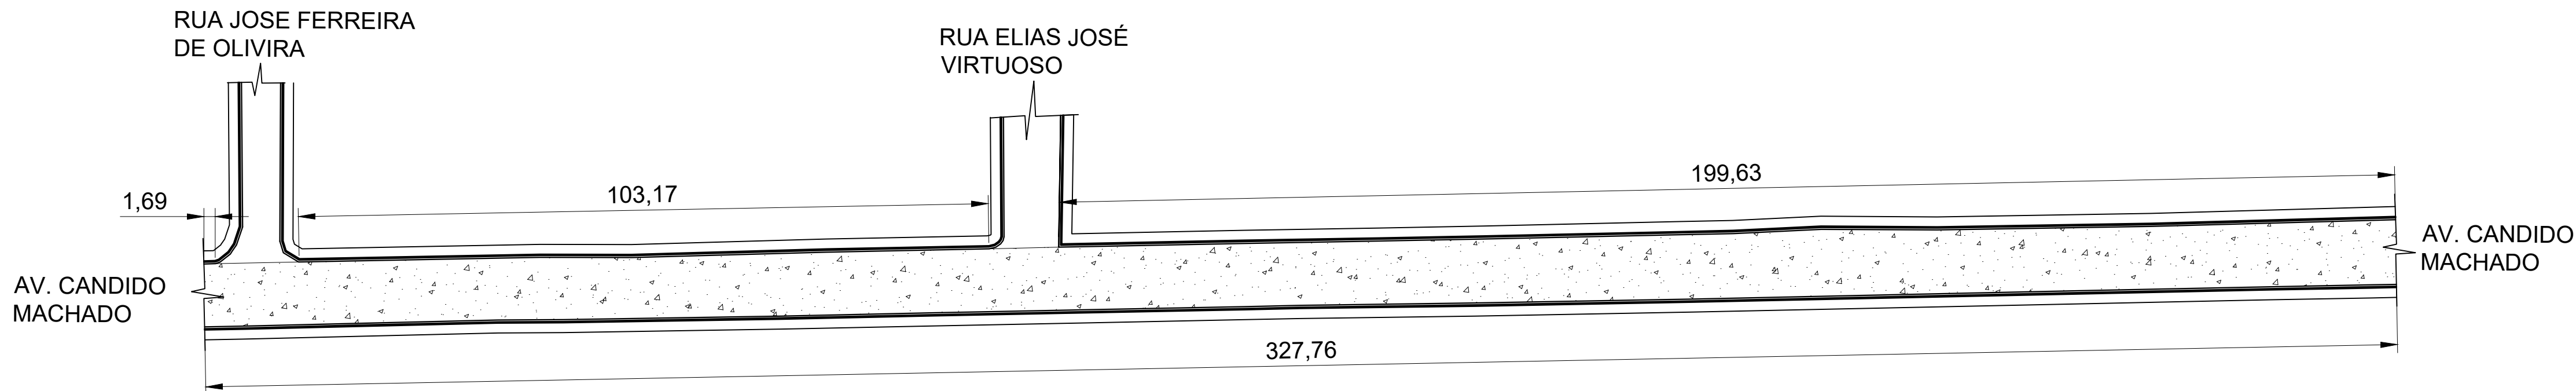


PLANTA DE PAVIMENTAÇÃO


ESCALA: 1/1550

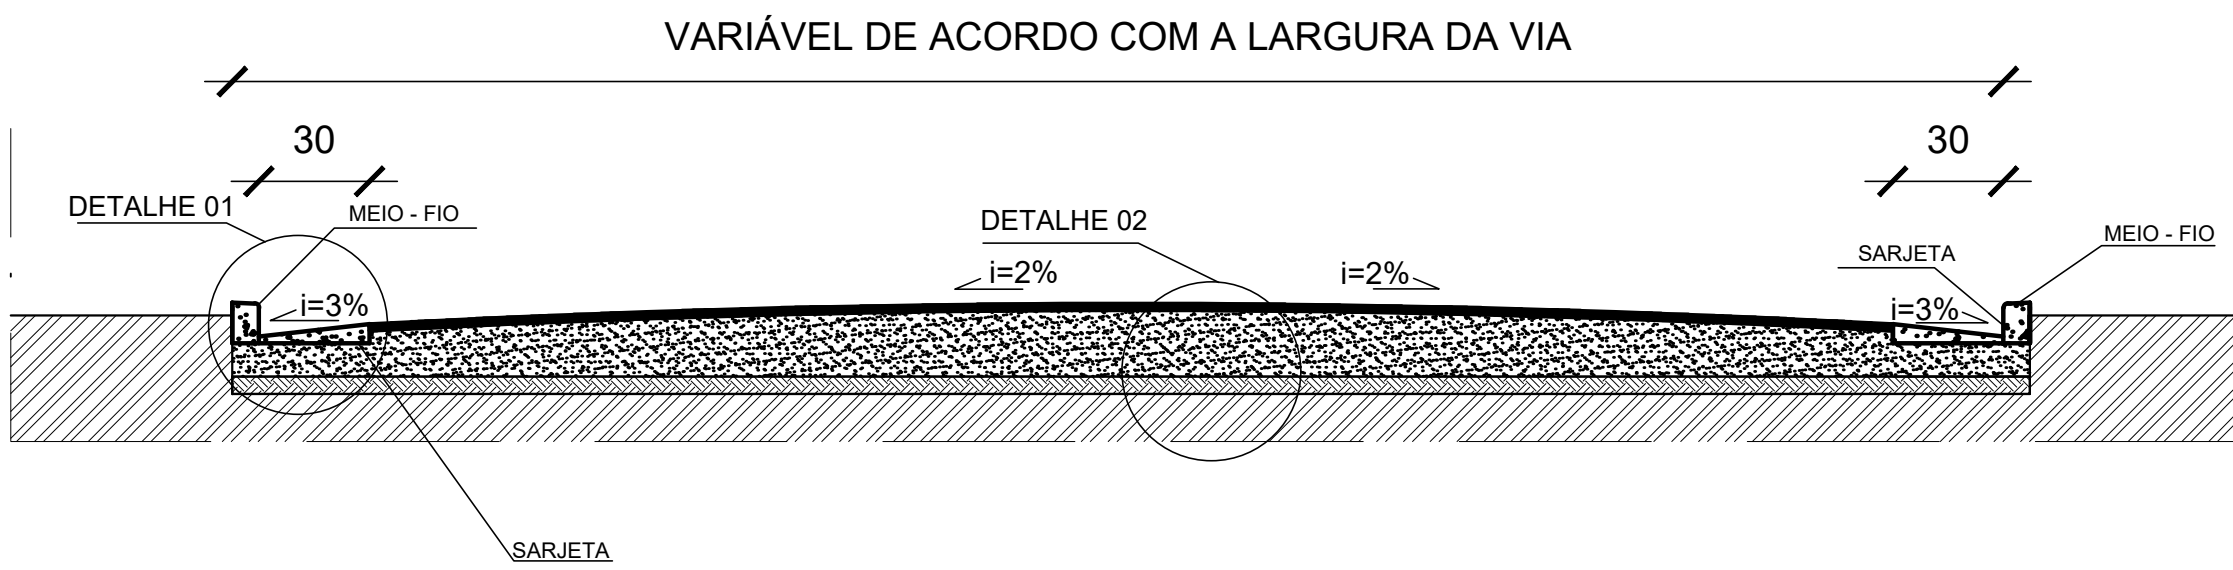

CORTE LONGITUDINAL PISTA DE ROLAMENTO - PAV. ASFÁLTICO SEM ESCALA

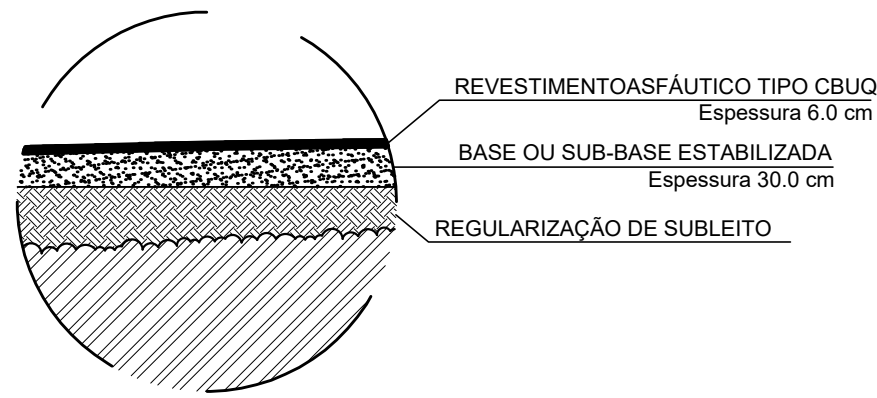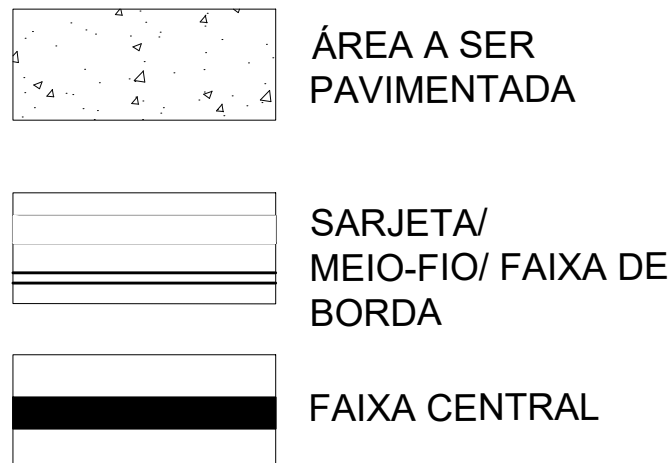


DETALHE 02 - CORTE CAMADAS CBUQ SEM ESCALA

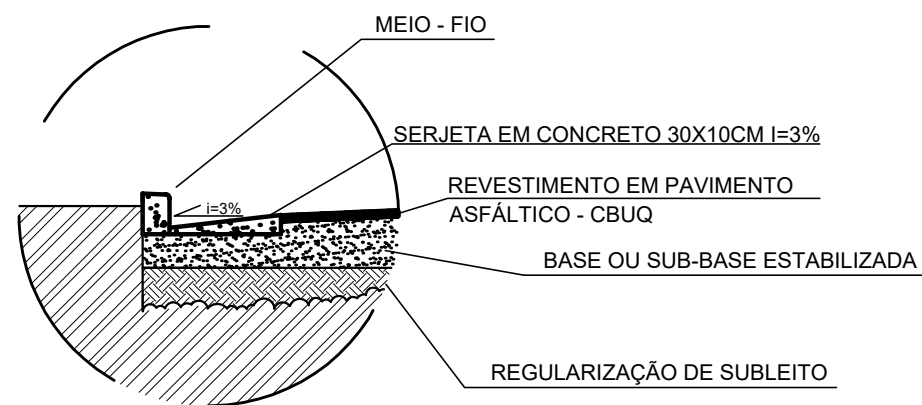

DETALHE 01 - GUIA DE MEIO-FIO E SARJETA - PAV. ASFÁLTICO SEM ESCALA

PREFEITURA:		CREA-MG.:		
TÍTULO: PROJETO DE RECOMPOSIÇÃO DO PAVIMENTO ASFALTICO		FORMATO: A - 1		
		FOLHA: 01/02		
USO:		ENDEREÇO: AVENIDA CÂNDIDO MACHADO		
BAIRRO: CENTRO -VARGEM ALEGRE MG.				
PROPRIETÁRIO: _____ PREFEITURA MUNICIPAL DE VARGEM ALEGRE				
R.T.: _____ LUCAS DA FONSECA FURTADO CREA MG.: 201.358/D-MG				
OBS.:				
ESCALA: INDICADA	ÁREA:	3.294,40 m²	DATA: 09/01/2026	DESENHO: DAVI G. MOURA
	EXTENÇÃO:	327,00 m		

COR - SEM ESCALA DE PLOTAGEM		1:50
COR - II	COR - I	1:0
WHITE	MAGENTA	0.1
BLUE	GREEN	0.4
CYAN	YELLOW	0.3
RED	PENAS	0.1

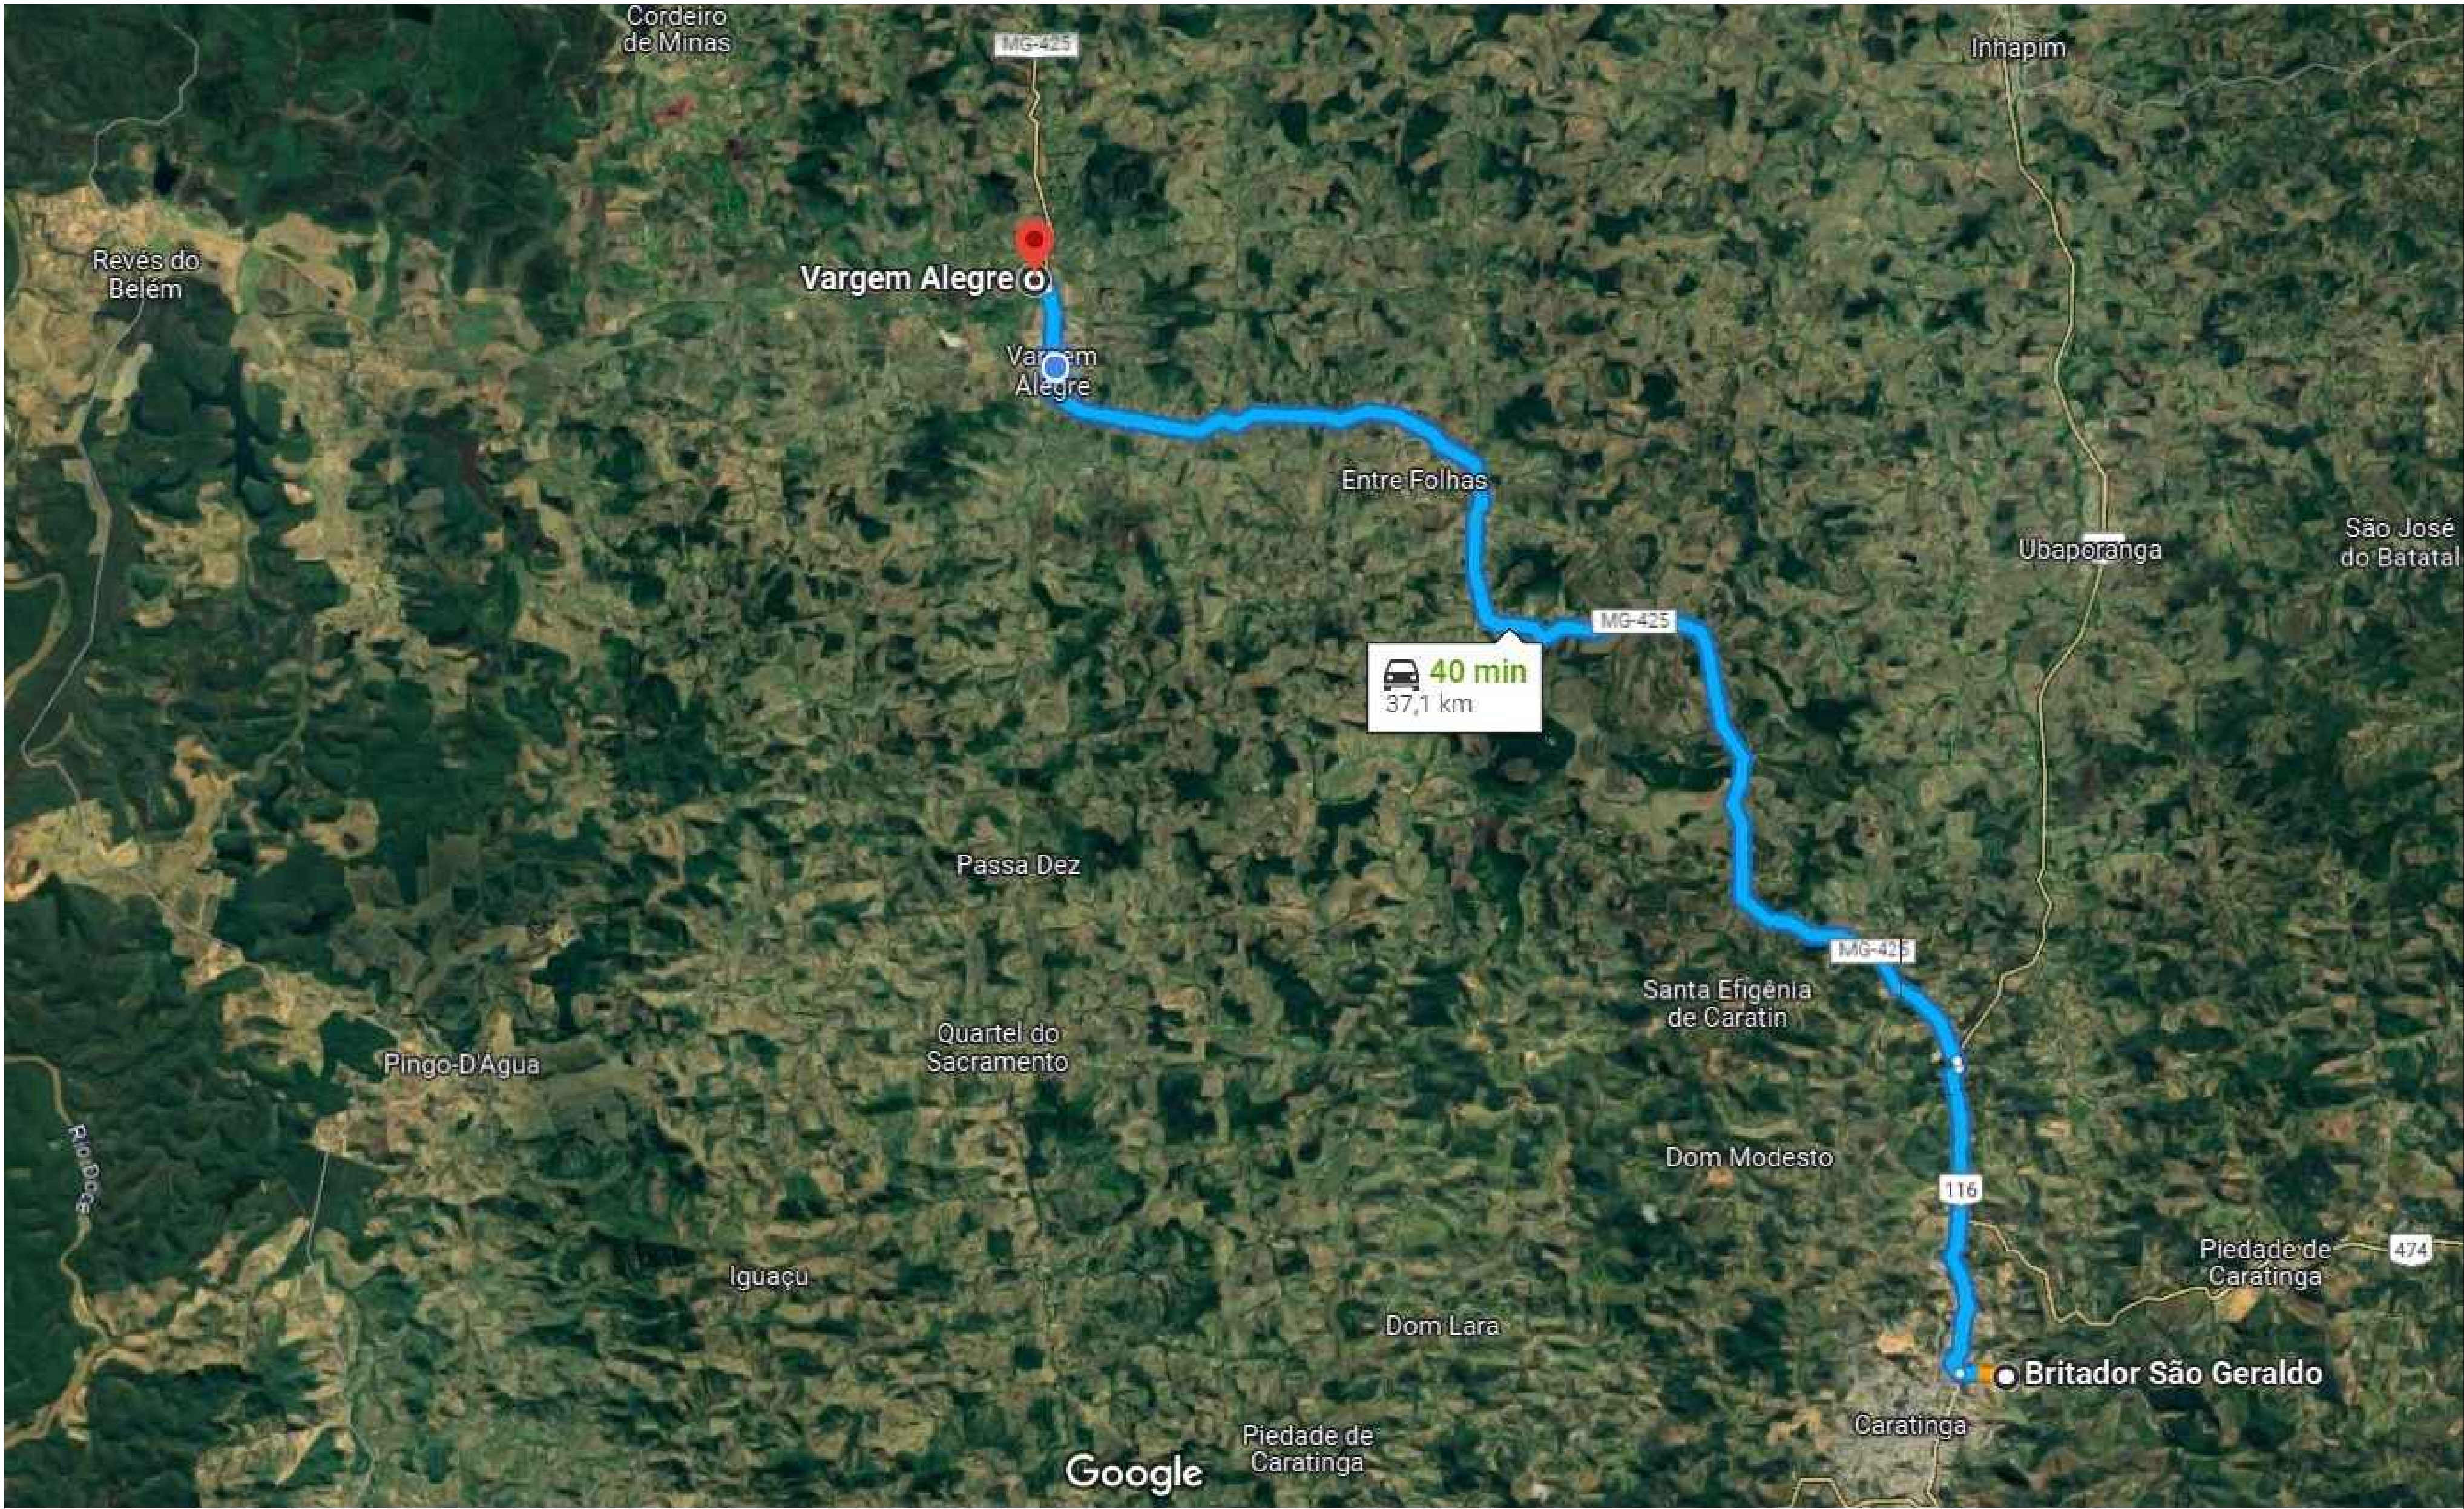

DMT – MASSA ASFALTICA E BRITA CORRIDA
SEM ESCALA



PLANTA CROQUI DE LOCALIZAÇÃO
SEM ESCALA

PREFEITURA:		CREA-MG.:		
TÍTULO: PROJETO DE RECOMPOSIÇÃO DO PAVIMENTO ASFALTICO		FORMATO: A - 1		
		FOLHA: 02/02		
USO:				
ENDEREÇO: AVENIDA CÂNDIDO ,ACHADO				
BAIRRO: CENTRO -VARGEM ALEGRE MG.				
PROPRIETÁRIO: _____				
PREFEITURA MUNICIPAL DE VARGEM ALEGRE				
R.T.: _____				
LUCAS DA FONSECA FURTADO CREA MG.: 201.358/D-MG				
OBS.:				
ESCALA:	ÁREA:	3.294,40 m²	DATA:	DESENHO:
INDICADA	EXTENÇÃO:	327,00 m	09/01/2026	DAVI G. MOURA