


CROQUIDE LOCALIZAÇÃO DO CALÇAMENTO EM BLOQUETE SETAVADO NA SERRA EM ESTRADAS VICINAIS  
MORRO DA DIVISA DE IMBE DE MINAS – ZONA RURAL

PERFIL LONGITUDINAL DA EST. 01 A EST.10

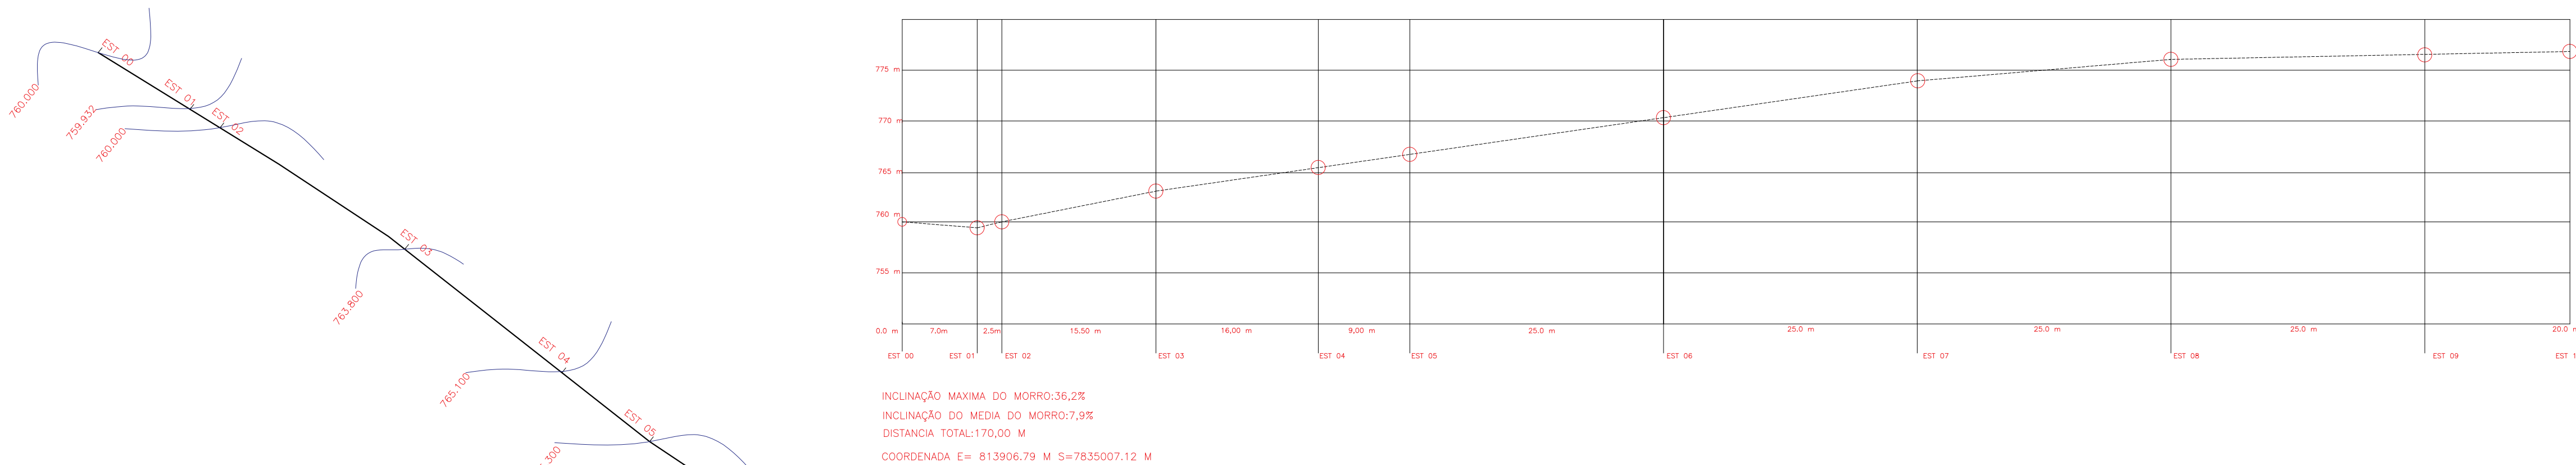

LMG: 823

ZE DO FLOR

LEVANTAMENTO PLANO ALTIMETRICO

CROQUI DE LOCALIZAÇÃO

TRECHO DO MORRO  
A SER PAVIMENTADO

MORRO DA DIVISA  
DO IMBE DE MINAS

COORDENADA UNIVERSAL  
E=813908.25 m S=7835119.48 m

|  |                                    |   |
|--|------------------------------------|---|
| TÍTULO: LEVANTAMENTO TOPOGRAFICO/PERFIL LONGITUDINAL<br>CROQUI DE LOCALIZAÇÃO                                |                                    |   |
| ENDEREÇO: TRECHO DO MORRO DA DIVISA COM IMBE DE MINAS, CORREGO DO BELEM<br>ZONA RURAL-SAO DOMINGOS DAS DORES |                                    |   |
| USO:<br>INFRAESTRUTURA   | CONVENIO Nº: 1231000452/2024/SEAPA | OBS.:<br>PROJETO DE PAVIMENTAÇÃO EM BLOQUETE<br>DE ESP = 8 CM |
| R.T.:<br>JANE GLAIDE LESSA PINHEIRO      ENG. CIVIL - CREA-MG 56.840/D-MG                                    |                                    |   |
| PROPRIETARIO: PREFEITURA MUNICIPAL DE SÃO DOMINGOS DAS DORES CNPJ.: 01.613129/0001-38                        |                                    |   |
| COORDENADAS DE LOCALIZAÇÃO :<br>19°33'12.52"S    42° 0'33.59"O   |                                    | FORMATO:<br>A - I<br>FOLHA:<br>02/02                          |
| CONTEUDO DA FOLHA:<br>CROQUI DE LOCALIZAÇÃO  |                                    | DATA:<br>25/02/2026   |
|  |                                    | DESENHO:<br>JANE G.L.P  |